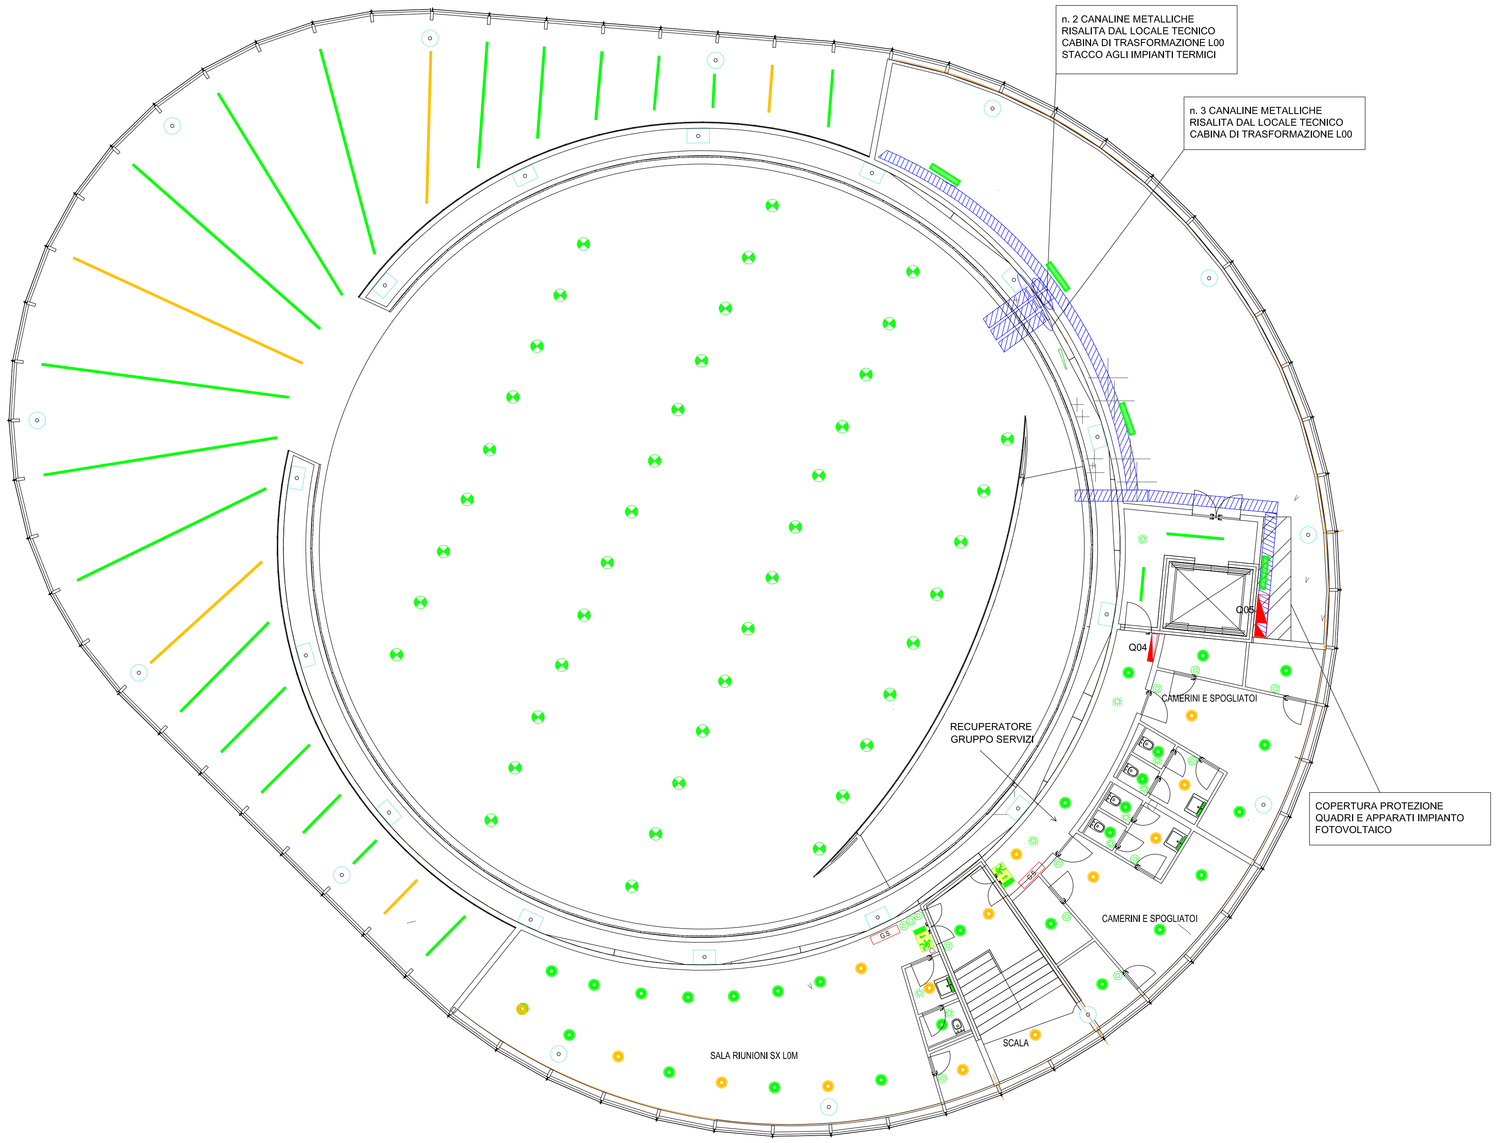

DISTRIBUZIONE IMPIANTI DI ILLUMINAZIONE
ORDINARIA E IN EMERGENZA

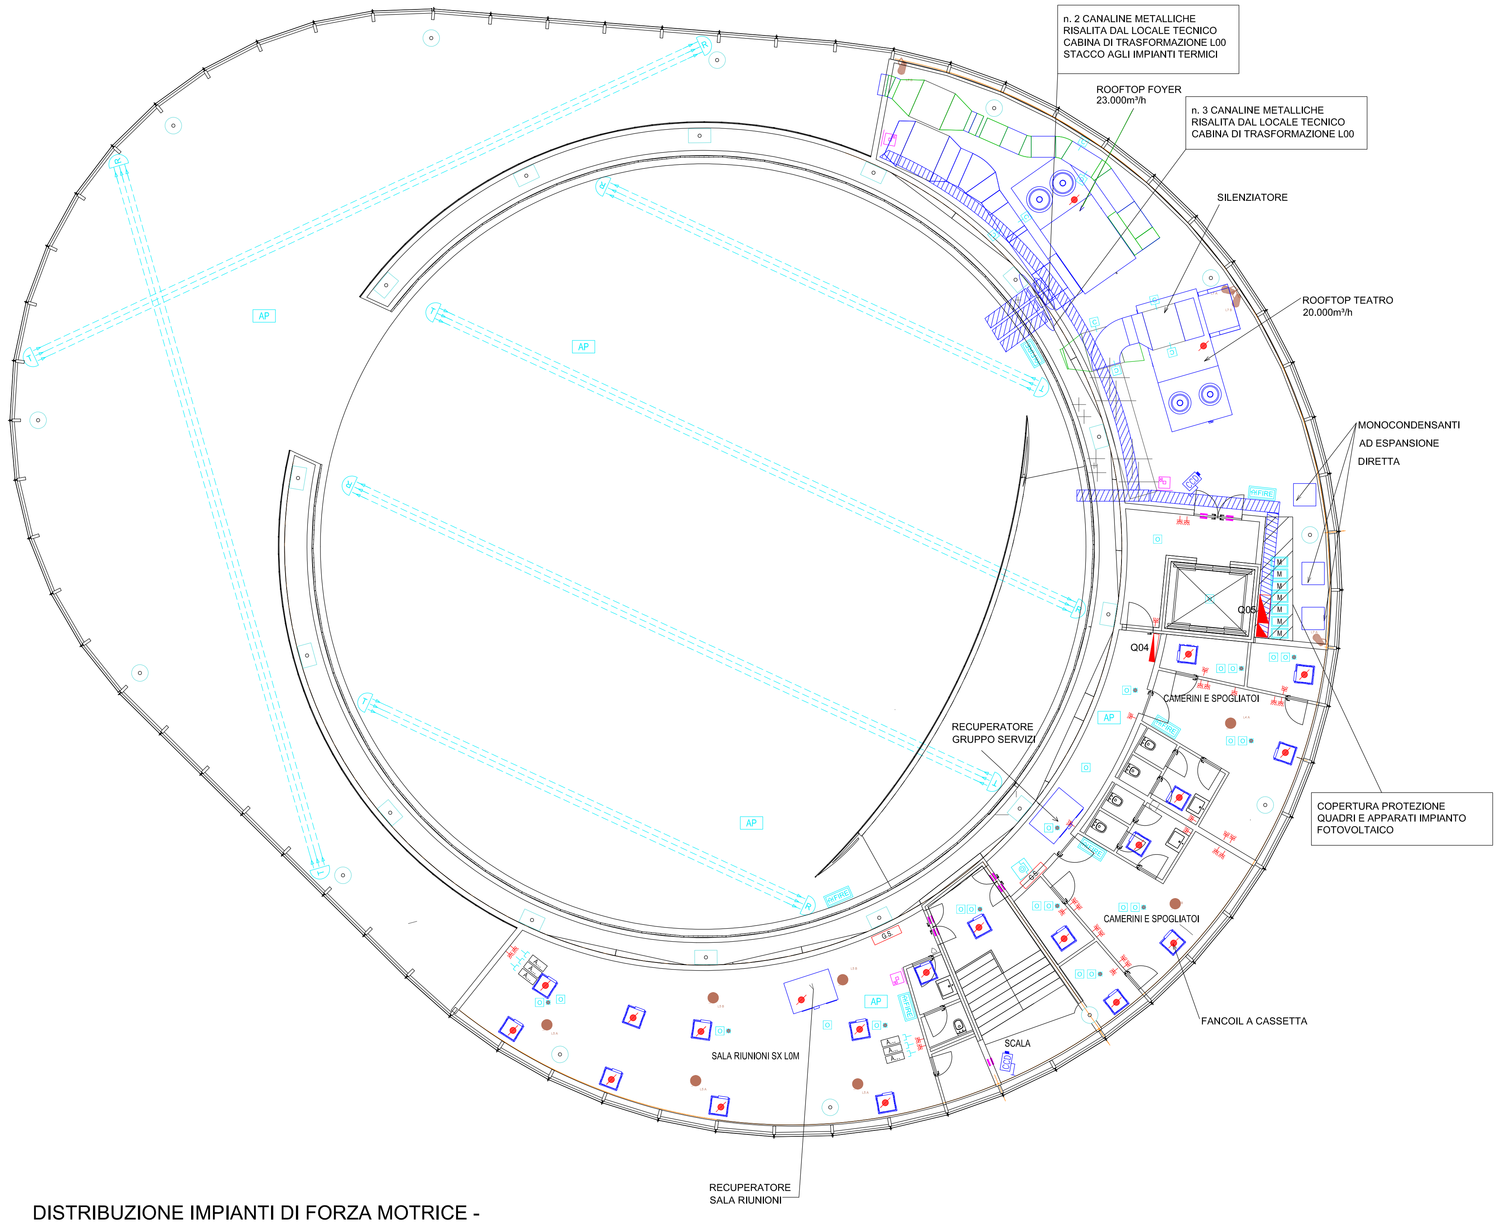

DISTRIBUZIONE IMPIANTI DI FORZA MOTRICE -
RIVELAZIONE FUMI E PREDISPOSIZIONE ANTINTRUSIONE

LEGENDA IMPIANTI DI ILLUMINAZIONE

- APPARECCHIO ILLUMINANTE CON LAMPADA A LED - CIRCUITO LUCE ORDINARIA PER POSA A PLAFONE, TIPO BEGHELLI Acciaio Led 2X36W SD 4000K AZ36ESDo DIMMERABILE DALI - SCHEDA TECNICA A.00
- APPARECCHIO ILLUMINANTE CON LAMPADA A LED - CIRCUITO LUCE EMERGENZA PER POSA A PLAFONE, TIPO BEGHELLI ACCIAIO E LED 2X36W SD 4000K AZ36ESDo DIMMERABILE DALI - CERTIFICATO PER IL.L. ORDINARIA E EM - SCHEDA TECNICA A.00
- APPARECCHIO ILLUMINANTE CON LAMPADA A LED - CIRCUITO LUCE ORDINARIA PER POSA A INCASSO, TIPO I GUZZINI QF75 - Ø 212 mm - 32W 4850lm - 3000K DIMMERABILE DALI - SCHEDA TECNICA G.00
- APPARECCHIO ILLUMINANTE CON LAMPADA A LED - CIRCUITO LUCE EMERGENZA PER POSA A INCASSO, TIPO I GUZZINI QF75 - Ø 212 mm - 32W 4850lm - 3000K DIMMERABILE DALI - CERTIFICATO PER IL.L. ORDINARIA E EM - SCHEDA TECNICA G.00
- APPARECCHIO ILLUMINANTE CON LAMPADA A LED - CIRCUITO LUCE ORDINARIA PER POSA A PLAFONE, TIPO I GUZZINI MQ17.001 - 25W 4000lm - 3000K - Bianco LY36 DIMMERABILE DALI - SCHEDA TECNICA F.00
- APPARECCHIO ILLUMINANTE CON LAMPADA A LED - CIRCUITO LUCE EMERGENZA PER POSA A PLAFONE, TIPO I GUZZINI MQ17.001 - 25W 4000lm - 3000K - Bianco LY36 DIMMERABILE DALI - CERTIFICATO PER IL.L. ORDINARIA E EM - SCHEDA TECNICA F.00
- APPARECCHIO ILLUMINANTE CON LAMPADA A LED - CIRCUITO LUCE ORDINARIA PER POSA SOSPESA, TIPO I GUZZINI La Pensquet sospensione 28.5W DIMMERABILE DALI - SCHEDA TECNICA E.00
- APPARECCHIO ILLUMINANTE CON LAMPADA A LED - CIRCUITO LUCE ORDINARIA PER POSA A PLAFONE, TIPO ZUMTOBEL TECTON C LED8000-830 L1000 NB LDE WH [STD] DIMMERABILE DALI - SCHEDA TECNICA C.02
- APPARECCHIO ILLUMINANTE CON LAMPADA A LED - CIRCUITO LUCE EMERGENZA PER POSA A PLAFONE, TIPO ZUMTOBEL TECTON C LED8000-830 L1000 NB LDE WH [STD] DIMMERABILE DALI - CERTIFICATO PER IL.L. ORDINARIA E EM - SCHEDA TECNICA C.02
- APPARECCHIO ILLUMINANTE CON LAMPADA A LED - CIRCUITO LUCE ORDINARIA PER POSA A PLAFONE, TIPO ZUMTOBEL TECTON C LED3700-830 L1000 WB LDE WH [STD] DIMMERABILE DALI - SCHEDA TECNICA C.01
- APPARECCHIO ILLUMINANTE CON LAMPADA A LED - CIRCUITO LUCE EMERGENZA PER POSA A PLAFONE, TIPO ZUMTOBEL TECTON C LED3700-830 L1000 WB LDE WH [STD] DIMMERABILE DALI - CERTIFICATO PER IL.L. ORDINARIA E EM - SCHEDA TECNICA C.01
- APPARECCHIO ILLUMINANTE CON LAMPADA A LED - CIRCUITO LUCE ORDINARIA PER ILLUMINAZIONE LINEARE INTERNI E ESTERNI REALIZZATO SU CIRCUITO FLESSIBILE DA 24Vdc, TIPO IGUZZINI Underscore InOut TOP-BEND E412 - Led Warm white L= 504mm - 4.3W 137.5lm DIMMERABILE DALI - SCHEDA TECNICA D.00
- APPARECCHIO ILLUMINANTE CON LAMPADA A LED - CIRCUITO LUCE EMERGENZA PER ILLUMINAZIONE LINEARE INTERNI E ESTERNI REALIZZATO SU CIRCUITO FLESSIBILE DA 24Vdc, TIPO IGUZZINI Underscore InOut TOP-BEND E412 - Led Warm white L= 504mm - 4.3W 137.5lm DIMMERABILE DALI - SCHEDA TECNICA D.00
- APPARECCHIO ILLUMINAZIONE SPECCHIERA BAGNO
- APPARECCHIO AUTONOMO CON LAMPADA A LED E PITOGRAMMA INDICANTE LA VIA DI FUGA INSTALLAZIONE A PLAFONE/PARETE
- PULSANTE UNIPOLARE
- INTERRUTTORE UNIPOLARE
- PULSANTIERA DI COMANDO LUCI
- SENSORE AD INFRAROSSI PER COMANDO CORPI ILLUMINANTI CON RILEVAZIONE 180°
- SENSORE AD INFRAROSSI PER COMANDO CORPI ILLUMINANTI CON RILEVAZIONE 360°

LEGENDA IMPIANTI FORZA MOTRICE E SPECIALI

- QUADRO ELETTRICO
- CANALINA METALLICA 400x80 CON SETTO SEPARATORE
- 6.5 — GRUPPO SCATOLE DI DISTRIBUZIONE
- GP — GRUPPO PRESE CEE COMPOSTO DA:
  n.3 PRESA CEE 3P+N+PE 400V 32A 50Hz
  n.10 PRESA CEE 2P+PE 230V 16A 50Hz
- PRESA UNEL 10/16A 230V 50Hz DA INCASSO
- INTERRUTTORE ONNIPOLARE
- PULSANTE TIRANTE DI CHIAMATA
- T — PULSANTE DI TACITAZIONE CHIAMATA ALLARME DISABILE
- SUONERIA, RELE' E SPIA LAMPEGGIANTE SISTEMA ALLARME DISABILE
- ALLACCIAMENTO UTENZA
- T — TORRETTA INCASSATA NEL PAVIMENTO COMPOSTA DA:
  N. 2 PRESA UNEL 10/16A 230V 50Hz DA INCASSO
  n. 3 PRESA CABLAGGIO STRUTTURATO RJ45 CAT 6
- 2 — PRESA CEE 3P+N+PE 400V 16A 50Hz
- 2 — PRESA CEE 2P+PE 230V 16A 50Hz
- H — PULSANTE PER LO SGANCIO GENERALE
- A — ARMADIO CABLAGGIO STRUTTURATO DI NUOVA FORNITURA
- A — PRESA CABLAGGIO STRUTTURATO RJ45 CAT 6
- AP — ACCESS POINT
- PR — PANNELLO DI RIPETIZIONE IMPIANTO RIVELAZIONE FUMI
- AI — CENTRALE RIVELAZIONE FUMO AD INDIRIZZO DIGITALE
- RILEVATORE OTTICO DI FUMO
- SENSORE OTTICO RIVELAZIONE FUMI INSTALLATO NEL CONTROSOFFITTO CON SPIA DI SEGNALAZIONE
- RIVELATORE DI FUMO DA CONDOTTA
- BARRIERA AD INFRAROSSI PER RIVELAZIONE INCENDI CON MODULO TRASMITTENTE E RICEVENTE
- PULSANTE DI ALLARME INCENDIO
- AVV.PIRS — AVVISATORE OTTICO/ACUSTICO CON PITOGRAMMA FIRE CON PRESSIONE SONORA ≥ 102dB
- M — MODULO DI GESTIONE 2 INGRESSI DI TIPO CONTROLLATO E DI 2 USCITE TRAMITE RELÈ
- FD — CENTRALE DIFFUSIONE SONORA
- POSTAZIONE DI CHIAMATA PER COMUNICAZIONI GENERALI E EM
- DIFFUSORE A FORMA CIRCOLARE CON STAFFA DI FISSAGGIO POTENZA SELEZIONABILE 10 - 5 - 2.5W 100V - EN54-24
- DIFFUSORE A TROMBA IP66 CON STAFFA DI FISSAGGIO 100V CON POTENZA SETTABILE 30 - 15 - 7.5 - 3.75 W 100V - EN54-24
- DIFFUSORE ACUSTICO CIRCOLARE DA INCASSO 100V CON POTENZA 12W
- DIFFUSORE ACUSTICO CIRCOLARE PER ESTERNI 100V CON POTENZA 24W
- DIFFUSORE ACUSTICO A COLONNA 100V CON POTENZA 200W
- K — TELECAMERA DA INTERNO PER INSTALLAZIONE A PARETE/PLAFONE
- Monitor — MONITOR 19" - 32"

LEGENDA IMPIANTI DI ANTINTRUSIONE

- RIVELATORE A DOPPIA TECNOLOGIA
- CONTATTO MAGNETICO IN ALLUMINIO ANODIZZATO
- LETTORE DI TESSERA DI PROSSIMITA'
- TASTIERA DI ATTIVAZIONE/DISATTIVAZIONE IMPIANTO CON DISPLAY LCD
- SIRENA DA ESTERNO CON LAMPEGGIANTE
- AI — CENTRALE ANTINTRUSIONE

NOTA
LE APPARECCHIATURE DELL'IMPIANTO TERMOTECNICO
SONO INSTALLATE NEI CONTROSOFFITTI.

PROGETTO

COMUNE DI MONZA

PVM - Monza Life

Programma Integrato di Intervento

Variante P.I.I. "Piazzale Virgilio" in variante al P.G.T.

COPIA PER

COMMITTENTE

S.C. EVOLUTION S.P.A
20121 - Via Monzavia 41 - Milano

CONSULENTI

PROGETTISTA
CITTERIO-VIEL & PARTNERS
20122 - via Cerva 4 - Milan - Italy
Ph +39 02 7600837 - info@citterioviel.com

STRUTTURE
Ingetec S.r.l
23890 - Viale Rimembranza 6 - Barzago
Ph +39 031 4133267 - info@ingetec.it

LANDSCAPE
P'Arc Nouveau
20133 - Via Capranica 14 - Milano
Ph +39 02 99005890 - info@parcnouveau.com

IMPIANTI MECCANICI
Studio Giarba
23010 - Via Pradelli 38 - Berbenno di Valtellina
Ph +39 0342 493088 - info@studiogiarba.it

IMPIANTI ELETTRICI
Studio Sartori
22036 - via S.Francesco d'Assisi 5 - Erba
Ph +39 031 646258 - elettrostudio@elettrostudiosartori.it

STUDIO ACUSTICO
Studio Tecnico Bassani
22070 - Via Papa Giovanni XXIII 8 - Capiago Intimiano
Ph +39 349 3001031 - t.bassani@studiotecnicobt.it

VVFF
Studio Malara
25123 - Borgo Pietro Wuhrer 119 - Brescia
Ph +39 030 362772 - f.malara@studiomalara.it

INDIRIZZO
Piazzale Virgilio. Monza

TITOLO
Impianto di illuminazione, forza motrice e impianti speciali piano mezzanino

FASE DI PROGETTO
Studio di fattibilità tecnico economica

CODICE TAVOLA SST

Codice progetto	Lotto	Autore	Zona	Livello	Tipologia disegno	Disciplina	Numero	Emissione
18-201	XX	SST	XX	XX	M3	E	001	A

CODICE TAVOLA
E.5_E_002_00

EMISSIONE

N....	DATA	DESCRIZIONE	CTR.	ATT.
A	2020 Jul 24	Progetto di fattibilità tecnico economica	PS	CV

DISEGNATO DA CV | CONTROLLATO DA PS | APPROVATO DA PS

SCALA 1:100

DATA EMISSIONE 2020 Jul 24

DATA PRIMA EMISSIONE 2020 Jul 24

DATA STAMPA 24/07/2020 17:43:42

NOTE:
1. Non scalare da questo disegno
Fare le dimensioni sono in centimetri
2. Tutte le quote altimetriche sono espresse in metri

La proprietà di questo disegno appartiene a per. ind. Paolo Sartori. E' vietata la riproduzione in qualsiasi forma senza autorizzazione scritta. Tutti i diritti sono riservati