




TEATRO - ROOFTOP RT1

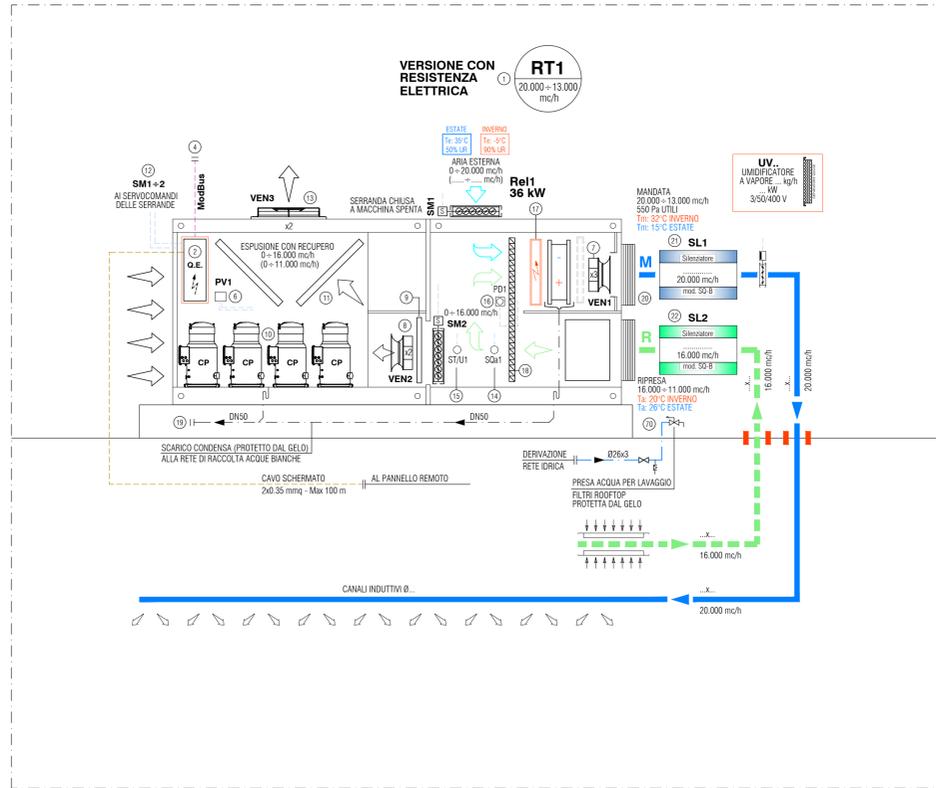


FOYER - ROOFTOP RT2

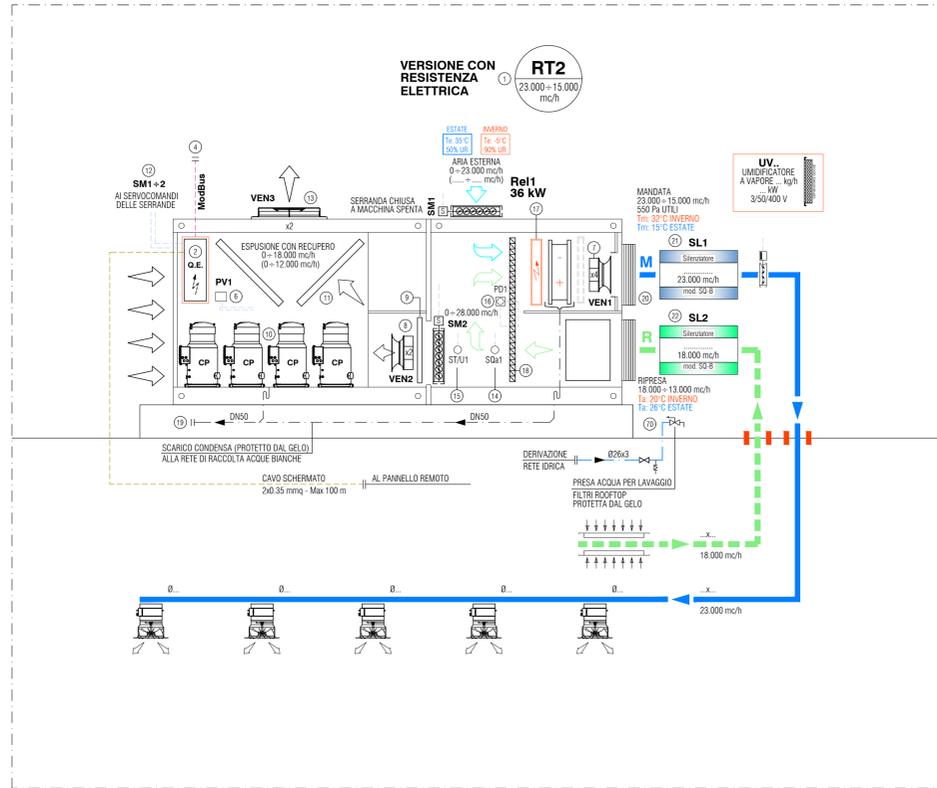

ALTRI VANI - ESP. DIRETTA

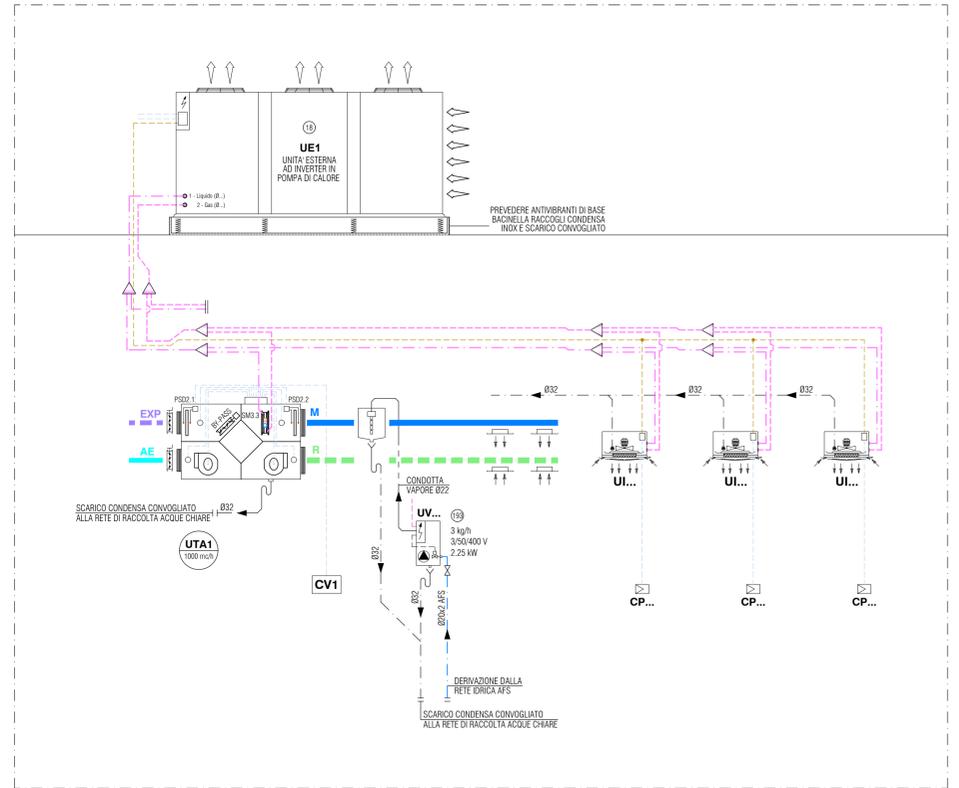

PRODUZIONE ACS - BOLLITORE IN PDC

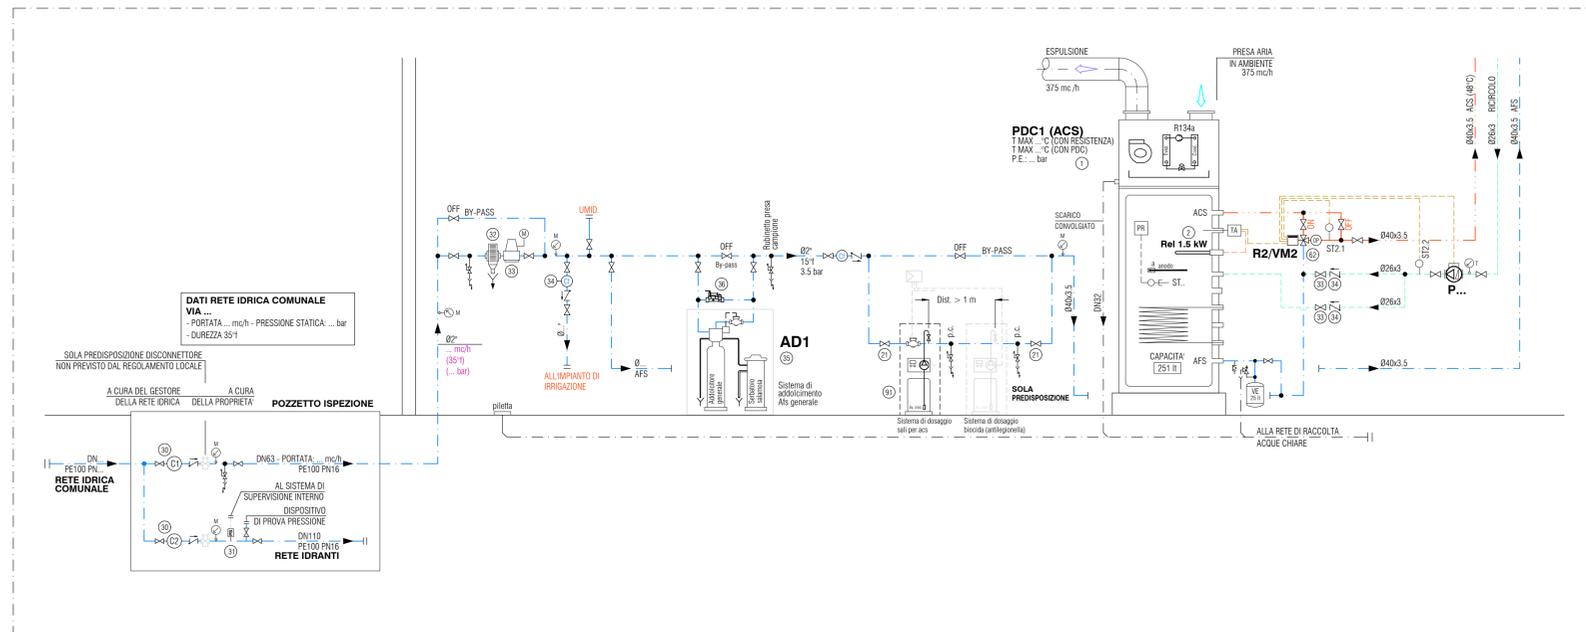

PROGETTO COPIA PER

COMUNE DI MONZA
PVM - Monza Life
 Programma Integrato di Intervento
 Variante P.I.I. "Piazzale Virgilio" in variante al P.G.T.

COMMITTENTE
S.C. EVOLUTION S.P.A.
 20121 - Via Manzoni 41 - Milano

CONSULENTI
 PROGETTISTA
CITTERIO-VIEL & PARTNERS
 20122 - Via Cerna 4 - Milan - Italy
 Ph +39 031 413387 - info@citterioviel.com

LANDSCAPE
P'Arc Nouveau
 20131 - Via Caparona 14 - Milano
 Ph +39 02 99205890 - info@parcnouveau.com

IMPIANTI ELETTRICI
Studio Sartori
 22036 - Via S. Francesco d'Assisi 5 - Erba
 Ph +39 031 646258 - elettrostudio@elettriodiosartori.it

VVFF
Studio Malara
 24123 - Borgo Pietro Wulher 119 - Brescia
 Ph +39 030 382772 - f.malara@studiomalara.it

STRUTTURE
Ingetec S.r.l.
 23890 - Viale Rimembranze 6 - Bergamo
 Ph +39 031 413387 - info@ingetec.it

IMPIANTI MECCANICI
Studio Giarba
 23010 - Via Pratielli 38 - Barbiano di Valtellina
 Ph +39 0342 493088 - info@studiogiarba.it

STUDIO ACUSTICO
Studio Tecnico Bassani
 22070 - Via Papa Giovanni XXIII 8 - Capriago Intimiano
 Ph +39 349 3001031 - fbassani@studiotecnico.it

INDIRIZZO
 Piazzale Virgilio, Monza

FASE DI PROGETTO
Studio di fattibilità tecnico economica
 CODICE TAVOLA SGB
 Codice progetto | Lungo | Autore | Zona | Livello | Tipologia disegno | Descrizione | Emissione
18-201 | X | SGB | XX | 00 | M3-H-0004 | A

EMISSIONI

| ID | DATA | DESCRIZIONE | CTE | APP. |
|----|-------------|---|------|------|
| 1 | 2020 Lug 30 | Progetto di fattibilità tecnico economica | V.E. | S.G. |

TITOLO
Schema funzionale
 CODICE TAVOLA
E.5_M_004_00
 SCALA
 //

DATA EMISSIONE
 2020 Lug 30
 DATA PRIMA EMISSIONE
 2020 Lug 30
 DATA STAMPA
 30/07/2020
 09:43:42
 1. Non usare lo stesso disegno. Tutte le dimensioni sono in centimetri.
 2. Tutte le quote altimetriche sono espresse in metri.

