



SCAVO FONDAZIONE


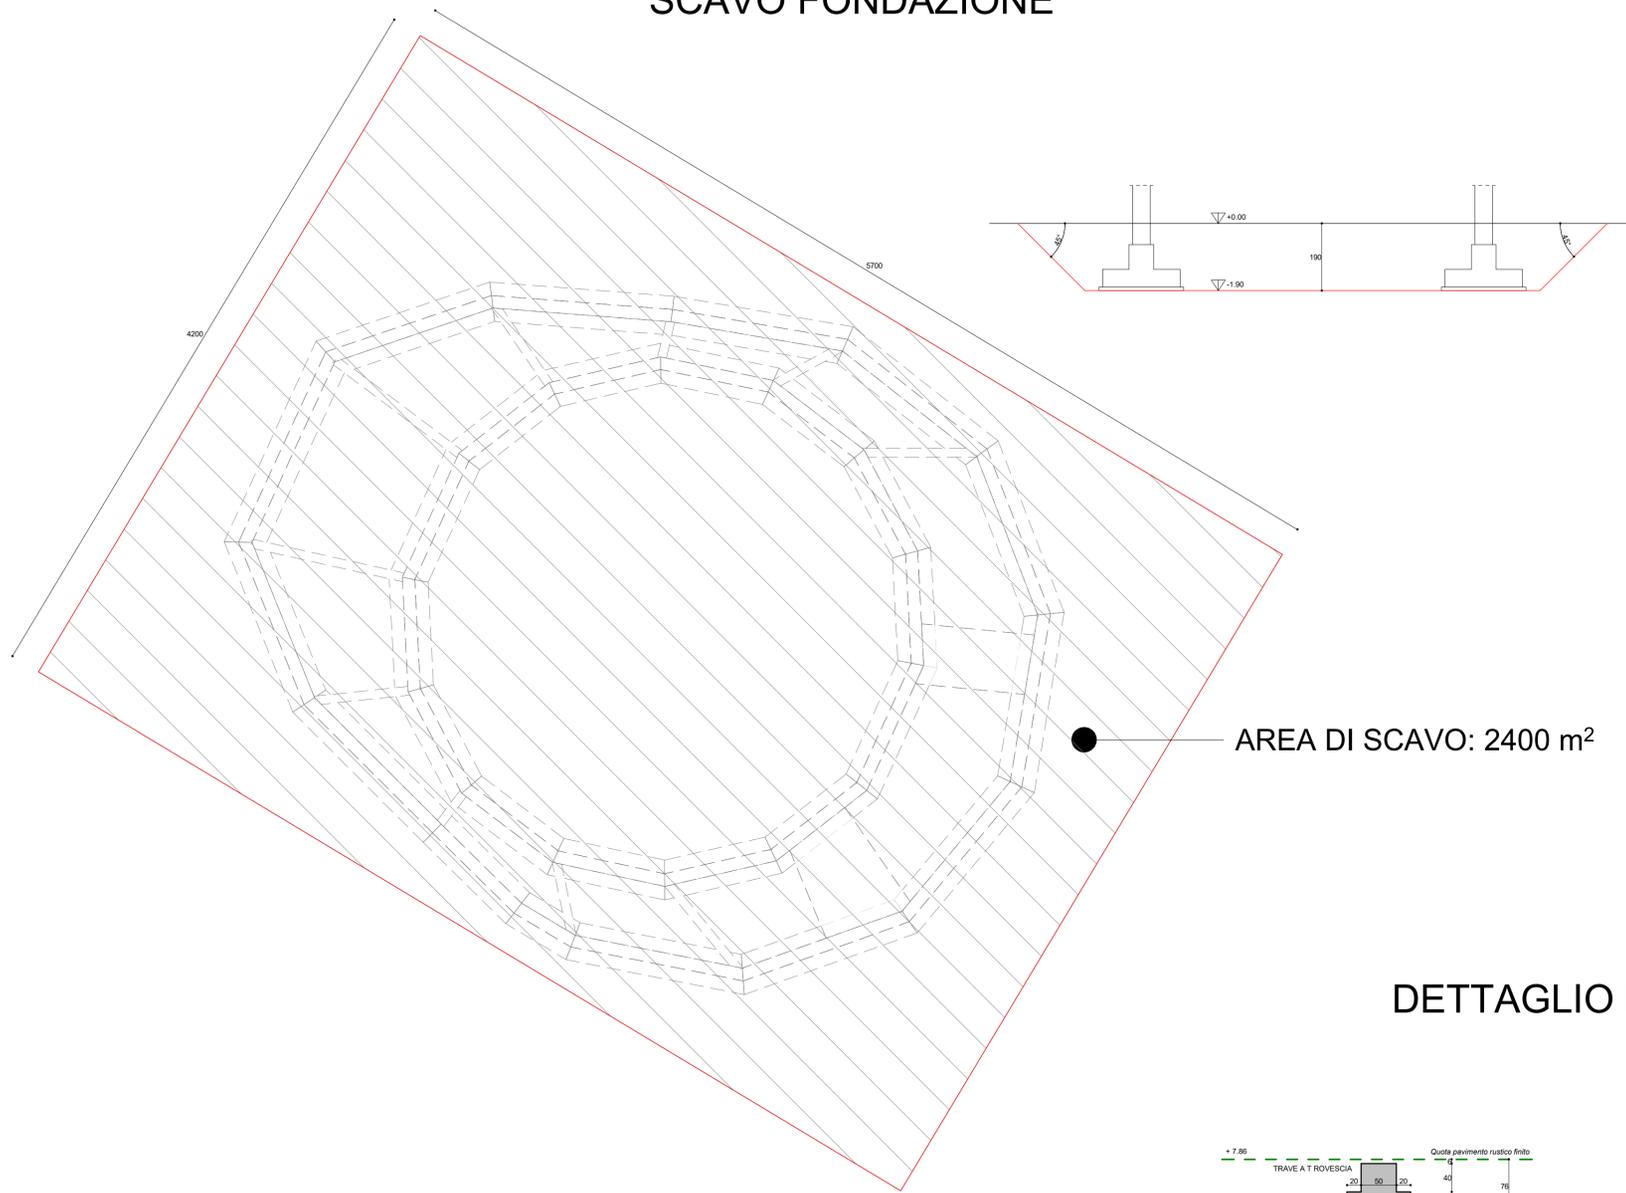


AREA DI SCAVO: 2400 m²


PIANTA FONDAZIONI

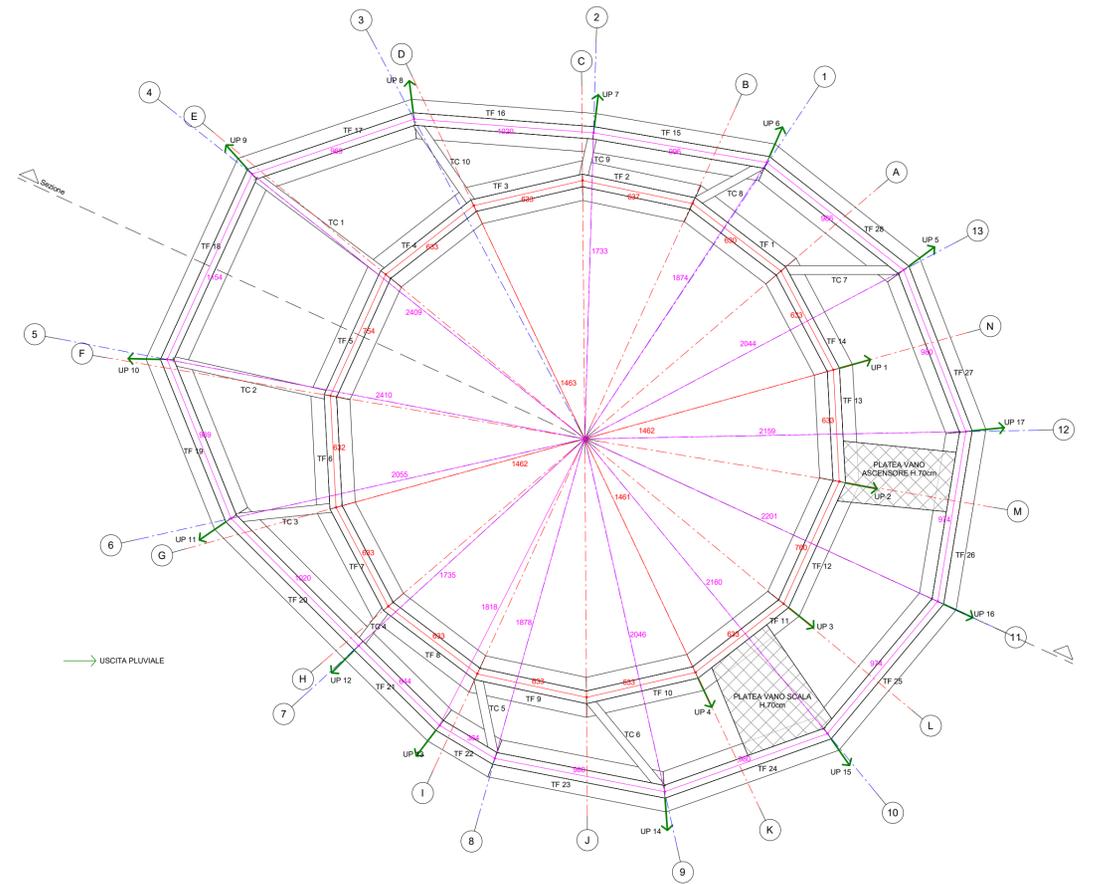

DETTAGLIO PILASTRI

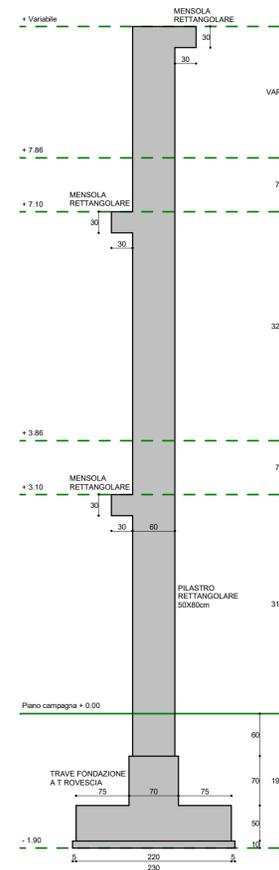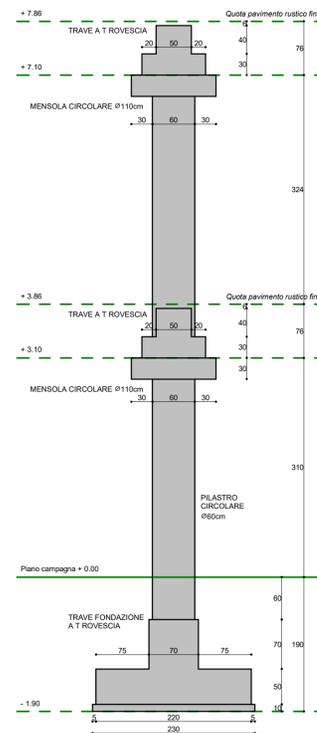

DETTAGLIO TRAVE FONDAZIONE

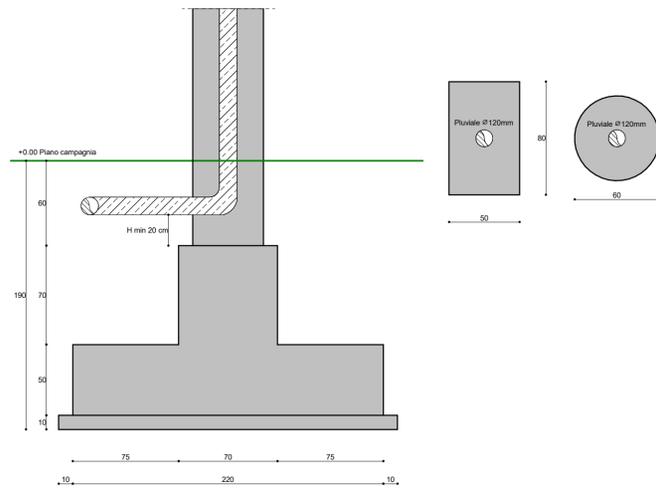

Legenda:

- TF = Trave fondazione
- TC = Trave collegamento fondazione
- UP = Uscita pluviale

PROGETTO _____ COPIA PER _____

COMUNE DI MONZA

PVM - Monza Life

Programma Integrato di Intervento

Variante P.I.I. "Piazzale Virgilio" in variante al P.G.T.

COMMITTENTE _____

S.C. EVOLUTION S.P.A

20121 - Via Manzoni 41 - Milano

CONSULENTI _____

PROGETTISTA
CITTERIO-VIEL & PARTNERS

20122 - Via Cerva 4 - Milan - Italy
Ph +39 02 7638001 - info@citterio-viel.com

STRUTTURE

Ingetec S.r.l

23890 - Viale Rimembranze 6 - Barzago
Ph +39 031 4133987 - info@ingetec.it

LANDSCAPE

P'Arc Nouveau

20131 - Via Capranica 14 - Milano
Ph +39 02 99205890 - info@parcnouveau.com

IMPIANTI MECCANICI

Studio Giarba

23010 - Via Prastelli 38 - Berbenno di Valtellina
Ph +39 0342 493088 - info@studiogiarba.it

IMPIANTI ELETTRICI

Studio Sartori

22036 - Via S. Francesco d'Assisi 5 - Erba
Ph +39 031 646258 - elettrostudio@elettrostudiosartori.it

STUDIO ACUSTICO

Studio Tecnico Bassani

22070 - Via Papa Giovanni XXIII 8 - Caspiago Intimiano
Ph +39 349 3001031 - fbassani@studiotecnici.it

VVFF

Studio Malara

25123 - Borgo Pietro Wuhrer 119 - Brescia
Ph +39 030 362772 - lmalara@studiomalara.it

INDIRIZZO _____

Piazzale Virgilio, Monza

TITOLO _____

Strutture in C.A. in opera

FASE DI PROGETTO _____

Studio di fattibilità tecnico economica

CODICE TAVOLA SGB _____

18-201 XX ING XX XX E-S-00001 A

CODICE TAVOLA _____

E.5_S_001_00

EMISSIONI _____

ID. DATA DESCRIZIONE CTR. APP.

A. 2020/08/05 Progetto di fattibilità tecnico economica _____ E.S. S.G.

_____ _____ _____ _____

_____ _____ _____ _____

SCALA _____

//

DATA EMISSIONE _____

2020 Ago 05

DATA PRIMA EMISSIONE _____

2020 Ago 05

DATA STAMPA _____

05/08/2020

17:00:00

NOTE:

1. Non scalare da questo disegno.

2. Tutte le quote altimetriche sono espresse in metri.