




PROFILO 1-1  
scala 1:100

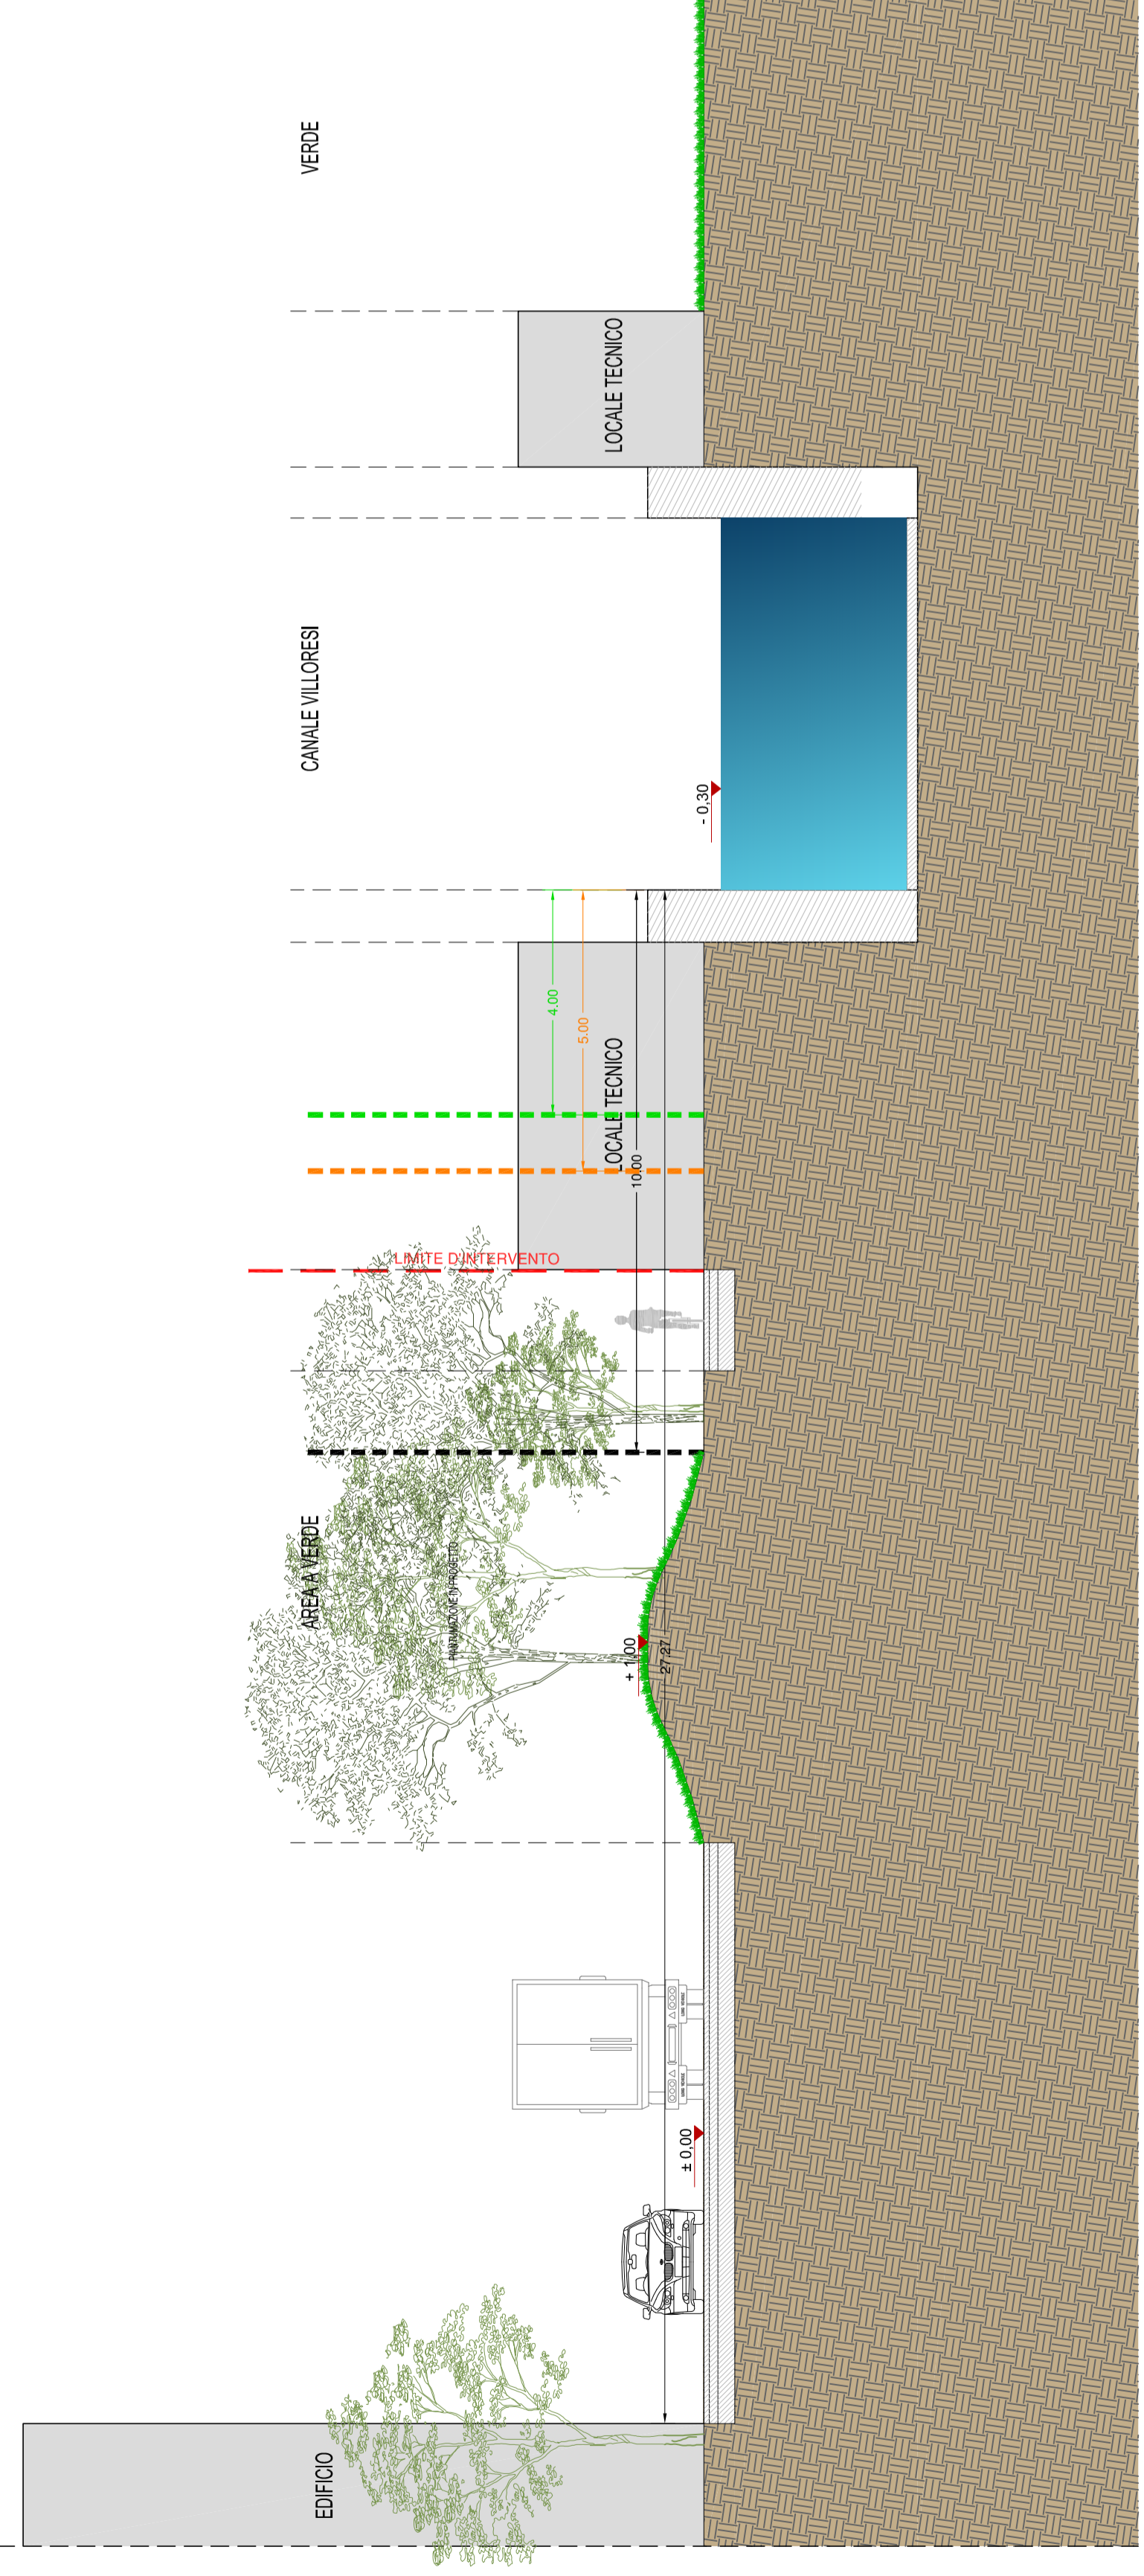


PROFILO 2-2  
scala 1:100

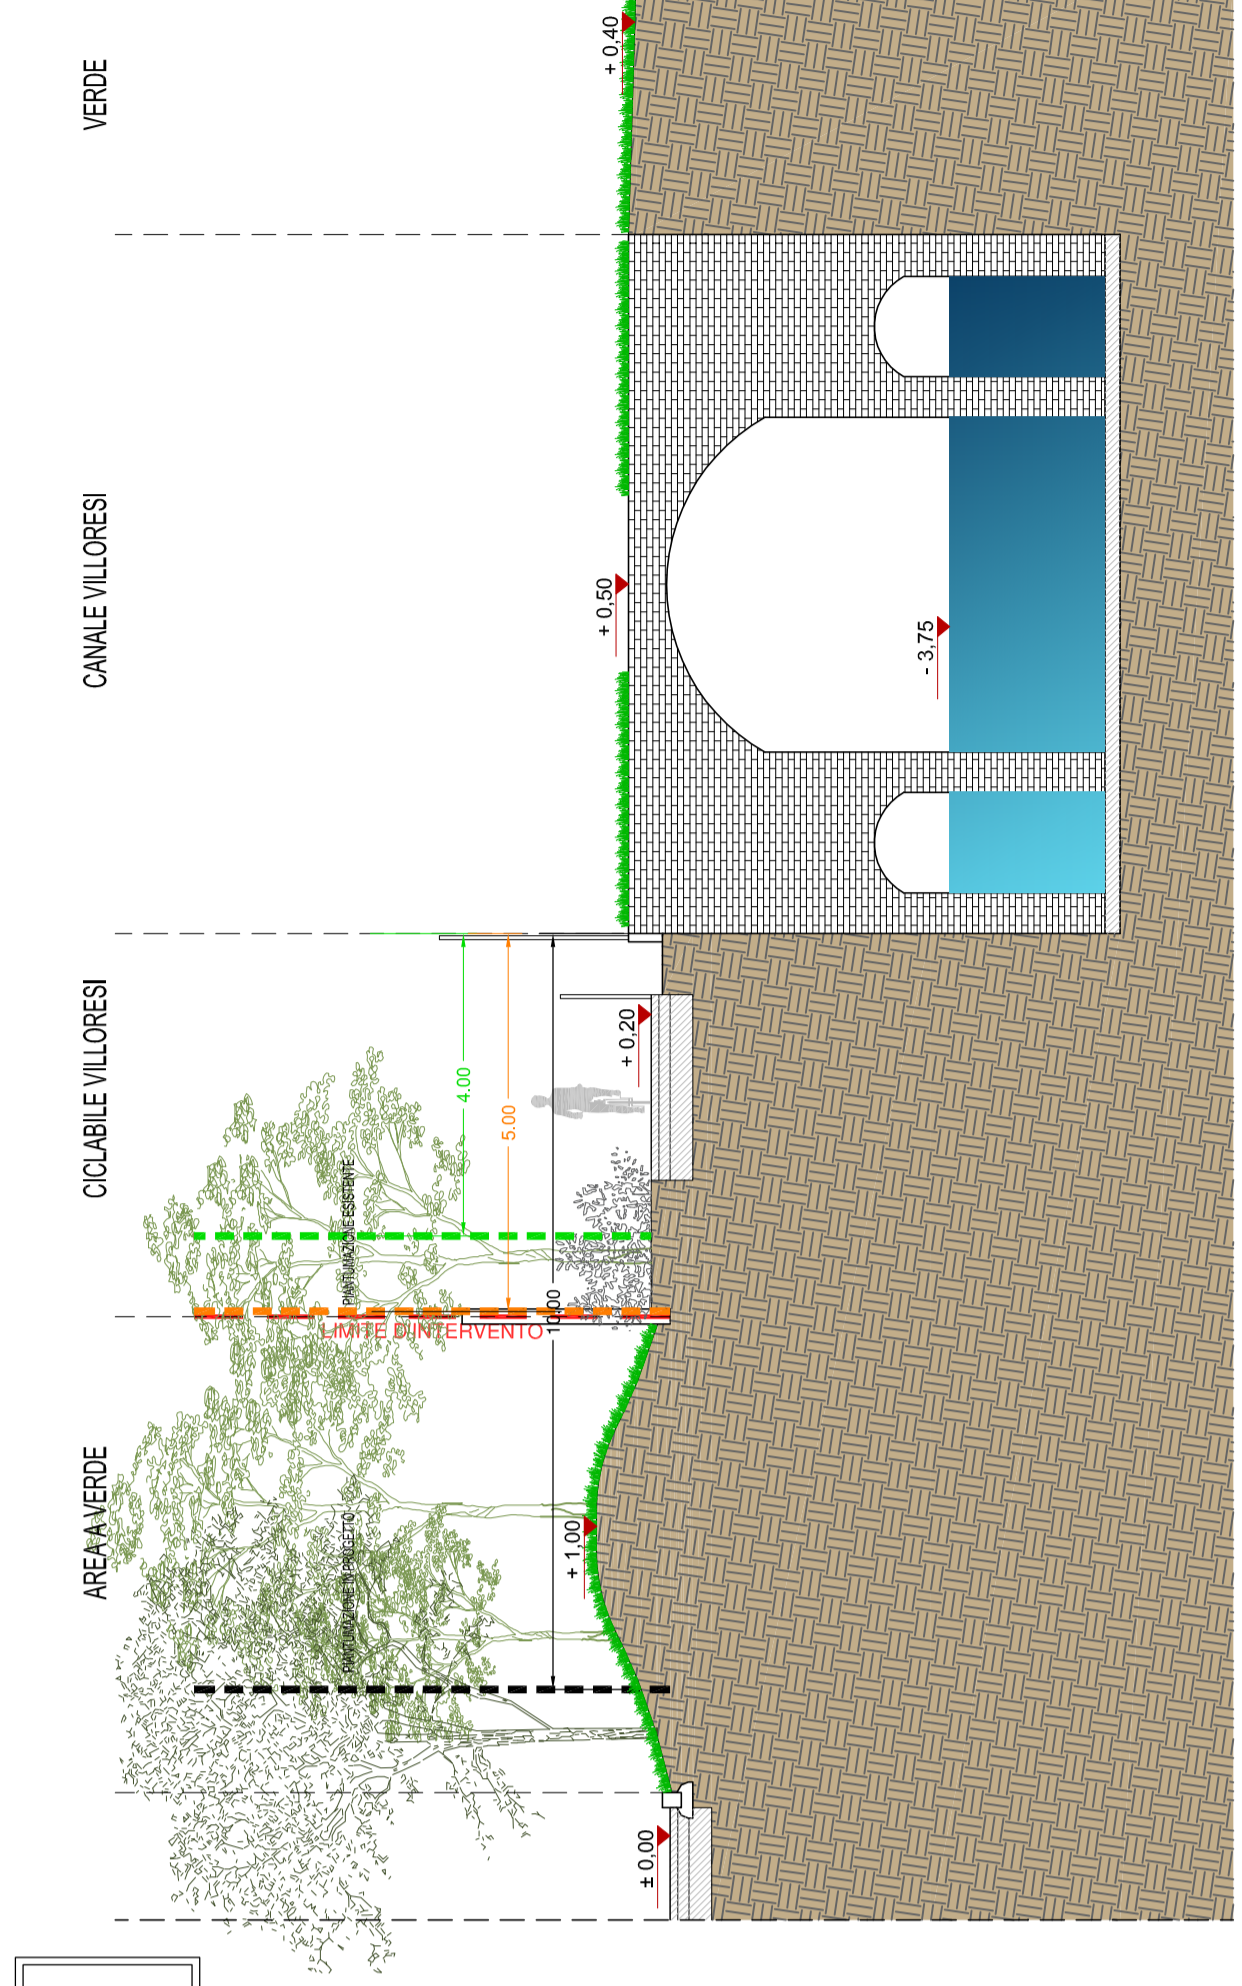


PROFILO 3-3  
scala 1:100

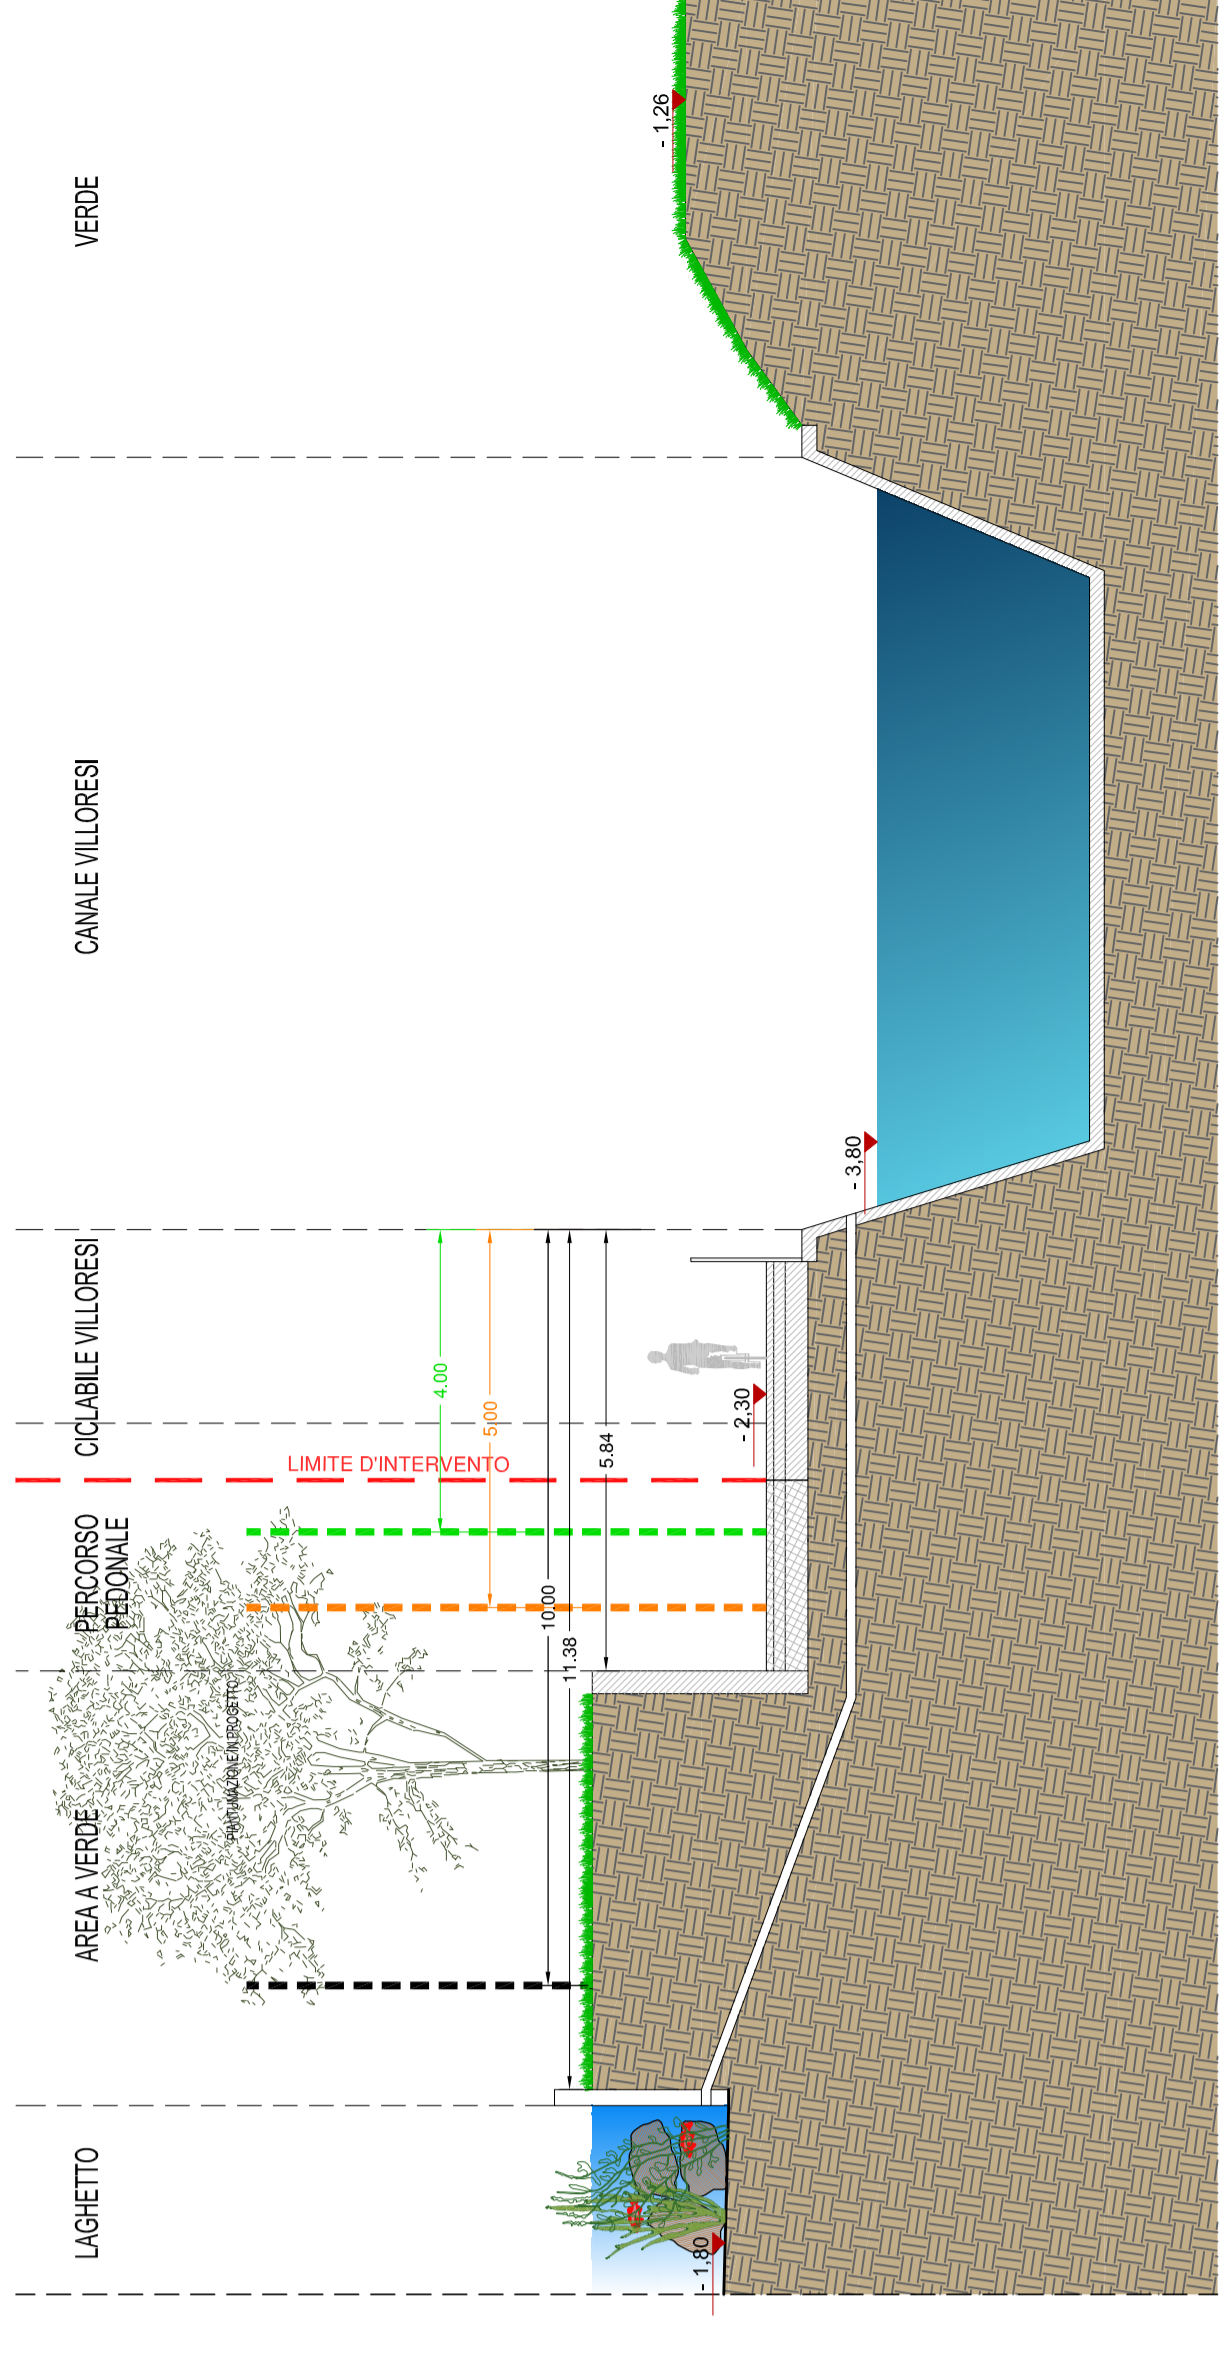


PROFILO B-B  
scala 1:200

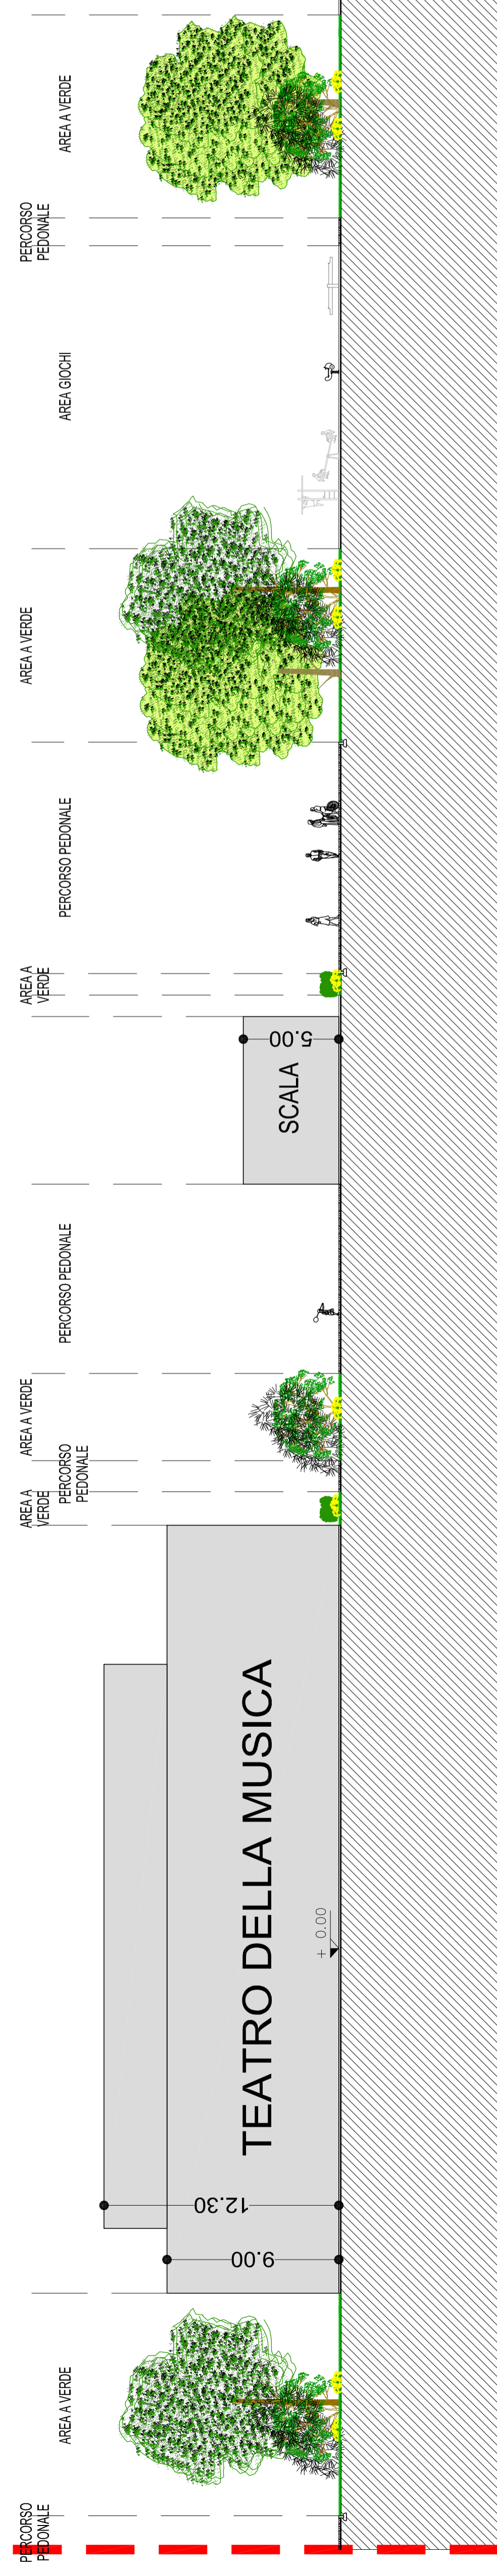

PROFILO A-A  
scala 1:200

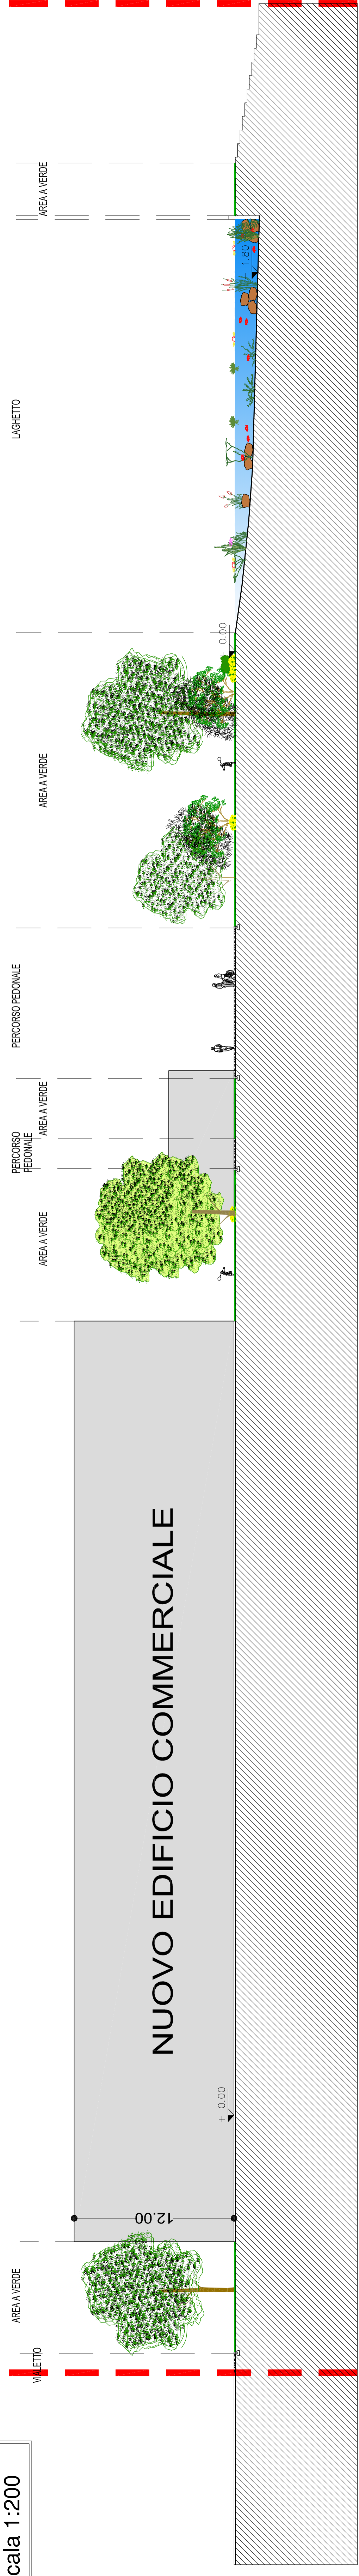

PIANTA DI RIFERIMENTO  
scala 1:500

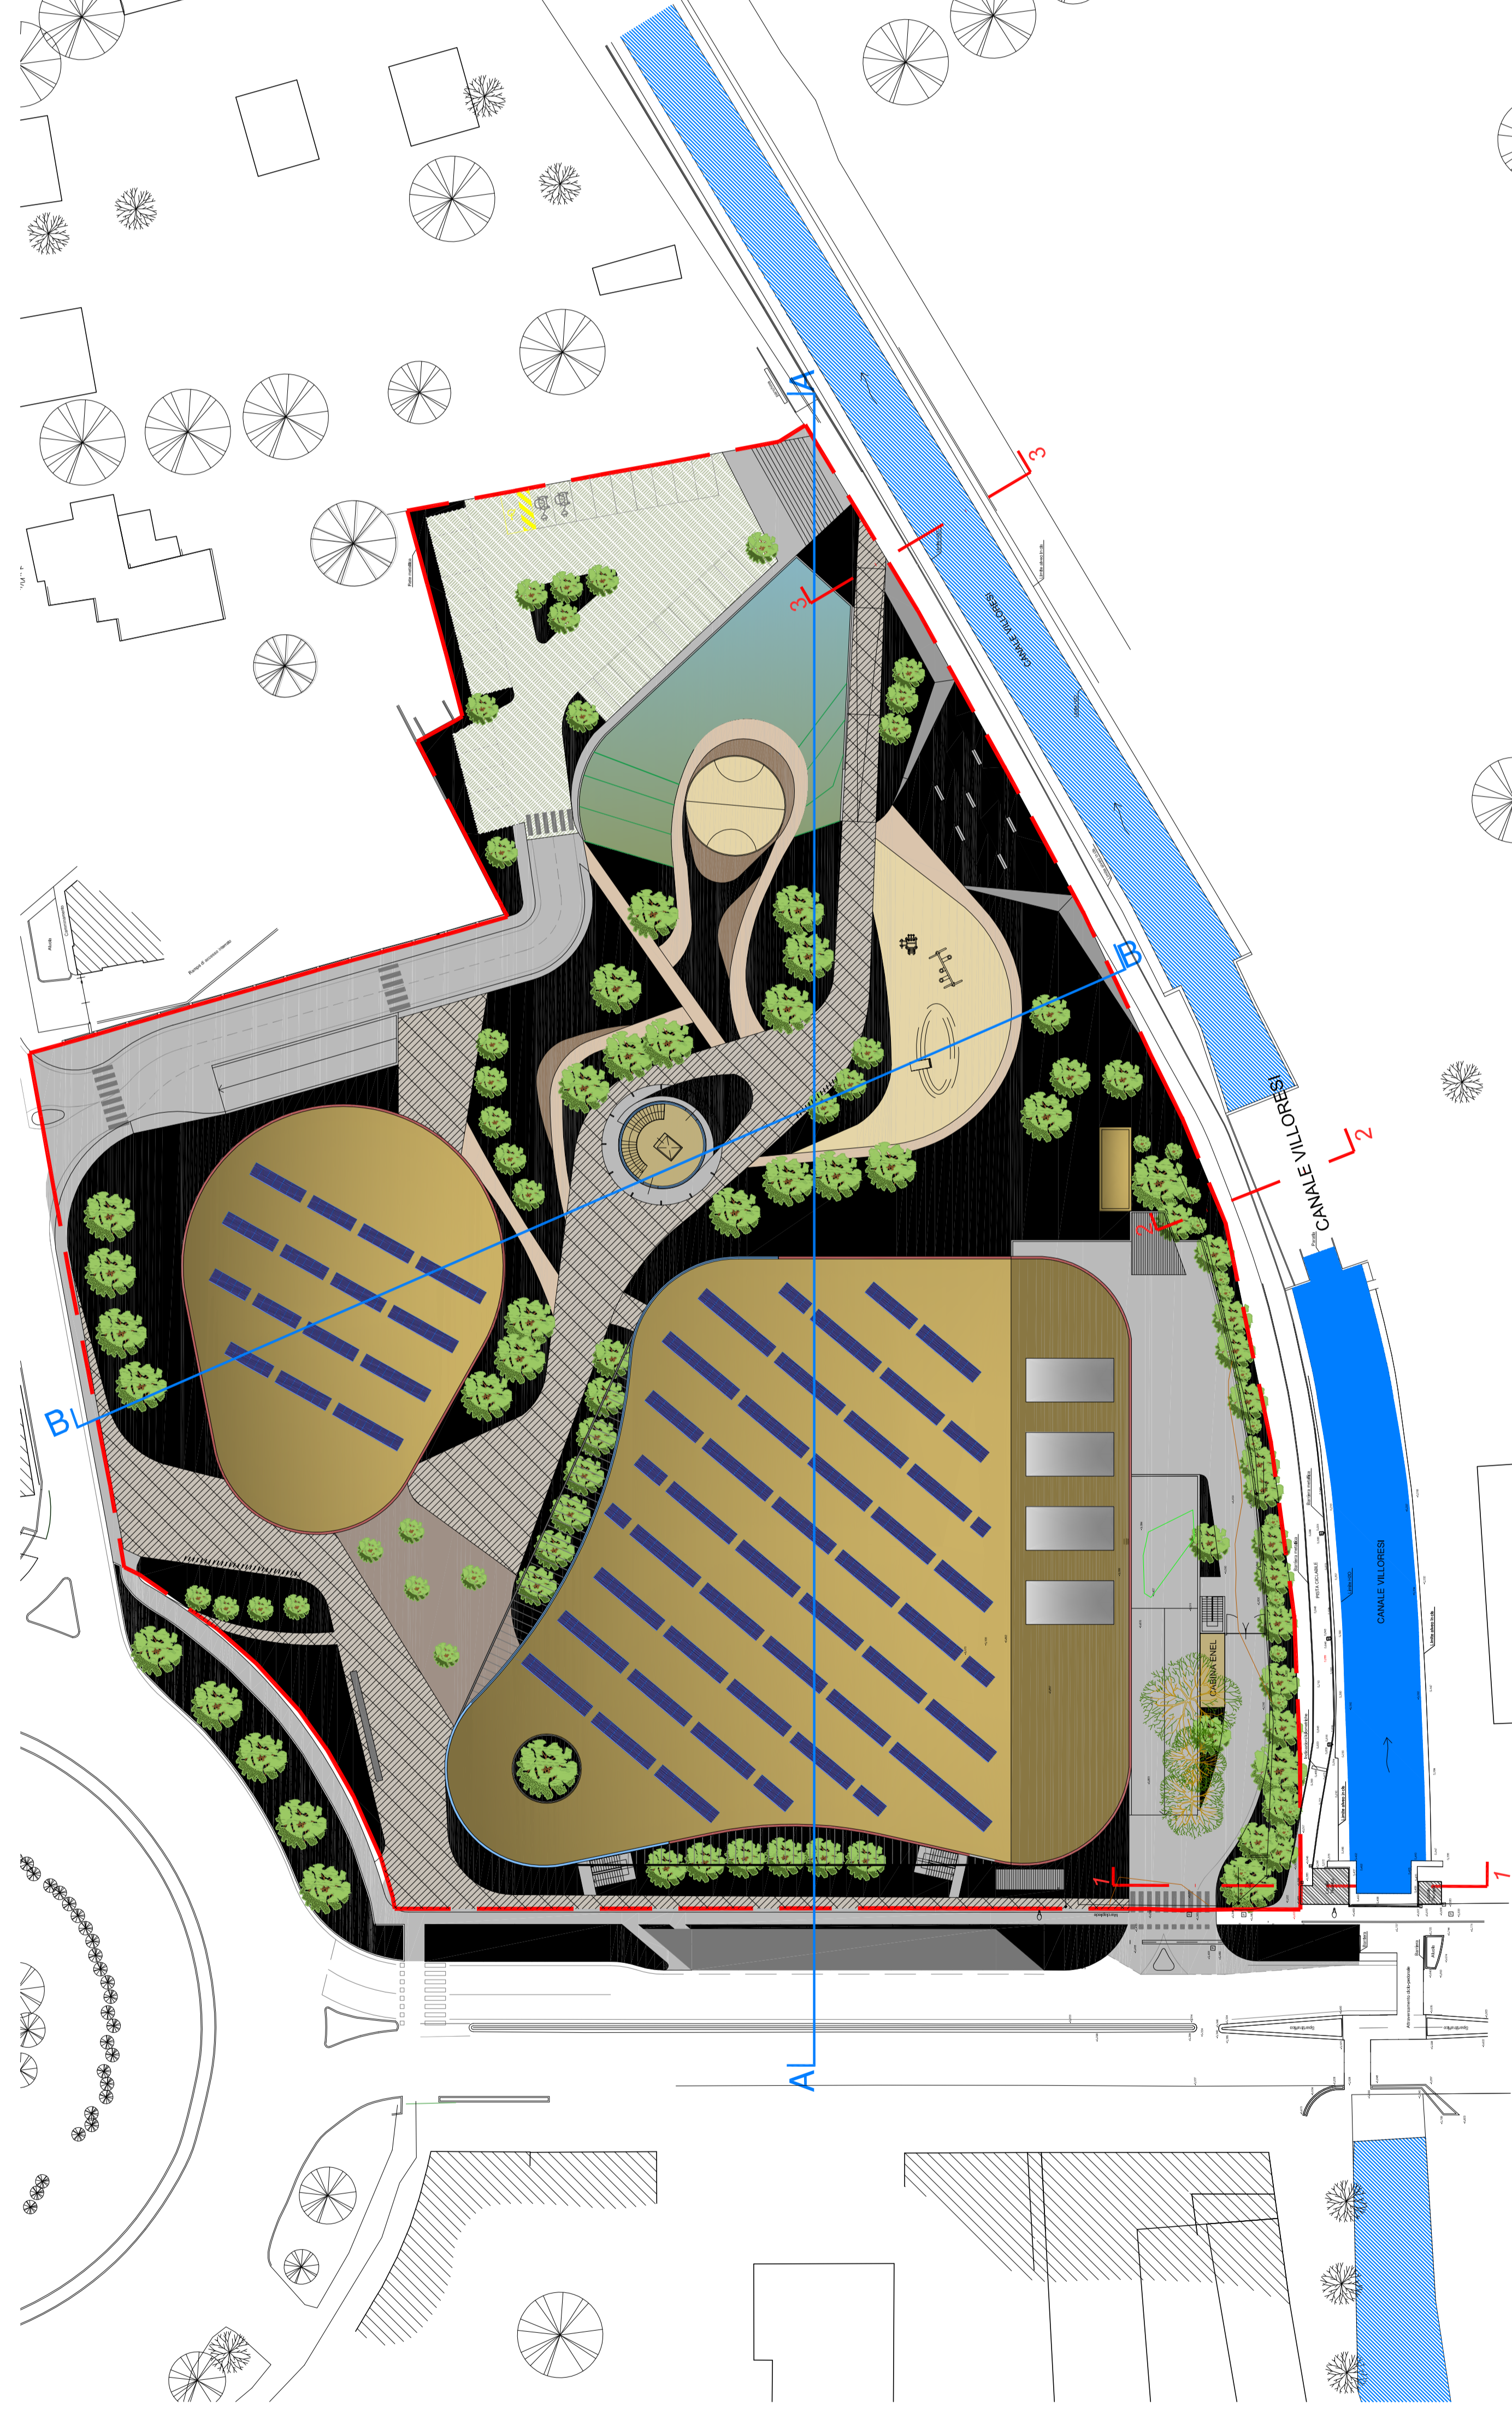

- limite lotto di intervento
- - - verifica distanza da canale Villoresi (plantumazioni > 4 m)
- - - verifica distanza da canale Villoresi (recinzioni > 5 m)
- - - verifica distanza da canale Villoresi (fabbricati > 10 m)

Progettante  
**SC EVOLUTION SpA**  
Via Manzoni 41 - Milano

Progettista  
**Ing. Flavio Minatta**  
via A. Moro, 100 - Alghero (SS)  
Cell: 349 949999 - 070 6141120

**COMUNE DI MONZA**

PROGRAMMA INTEGRATO DI INTERVENTO

VARIANTE  
PII "PIAZZALE VIRGILIO"  
IN VARIANTE AL P.G.T.

Data prima emissione: 07 Ottobre 2019

Data Revisioni

01:	02 Dicembre 2019
02:	17 Gennaio 2020
03:	
04:	
05:	
06:	
07:	
08:	
09:	

Numero tavola:

OGGETTO:  
PROFILI DI PROGETTO

**D.3a\_v1**