


LEGENDA

- Confine comunale
- Limite delle circoscrizioni
- Rete elettrica
- Punti luce illuminazione pubblica

RETE ELETTRICA ESISTENTE - SCALA 1:2.000

Ambito di intervento

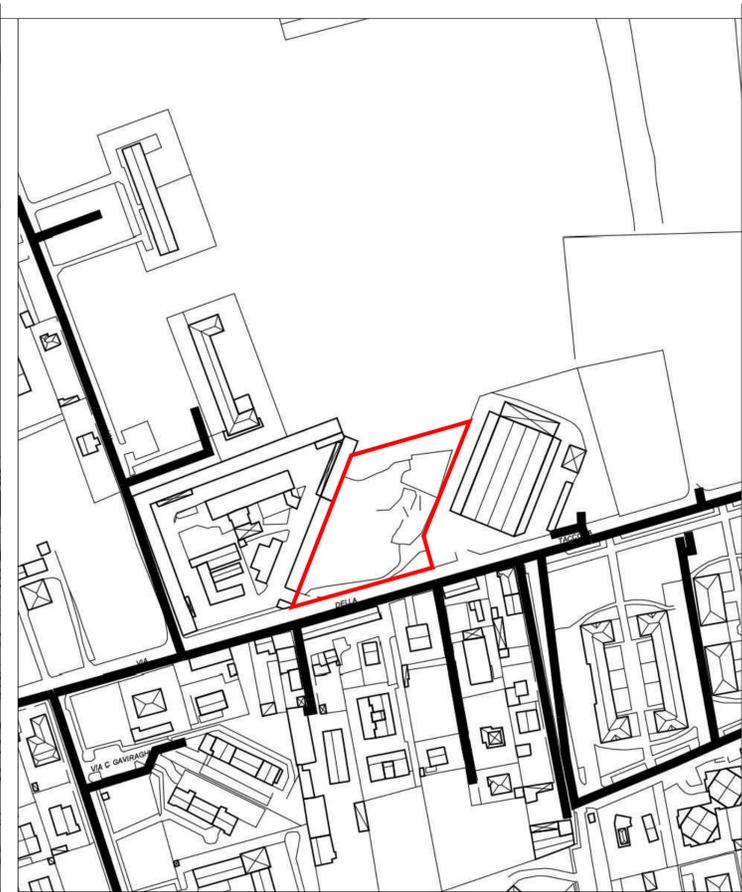

LEGENDA

- Confine comunale
- Limite delle circoscrizioni
- Rete Idrica

RETE IDRICA ESISTENTE - SCALA 1:2.000

Ambito di intervento




LEGENDA

- Confine comunale
- Limite delle circoscrizioni
- Rete Fognaria

RETE FOGNARIA ESISTENTE - SCALA 1:2.000

Ambito di intervento

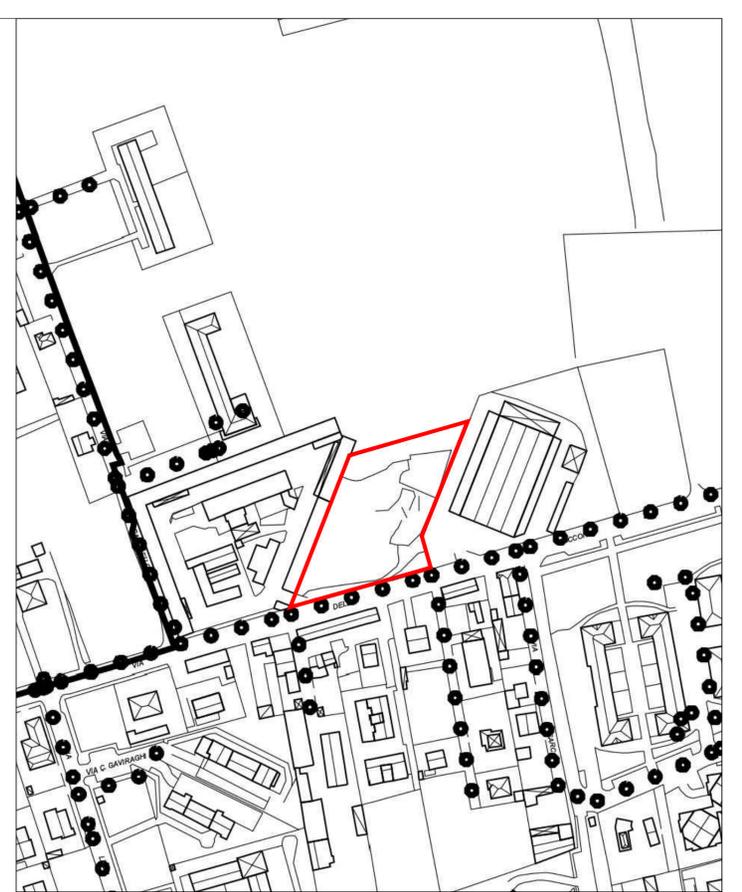


LEGENDA

- Confine comunale
- Limite delle circoscrizioni
- Rete Gas Bassa Pressione
- Rete Gas Media Pressione

RETE GAS ESISTENTE - SCALA 1:2.000

Ambito di intervento

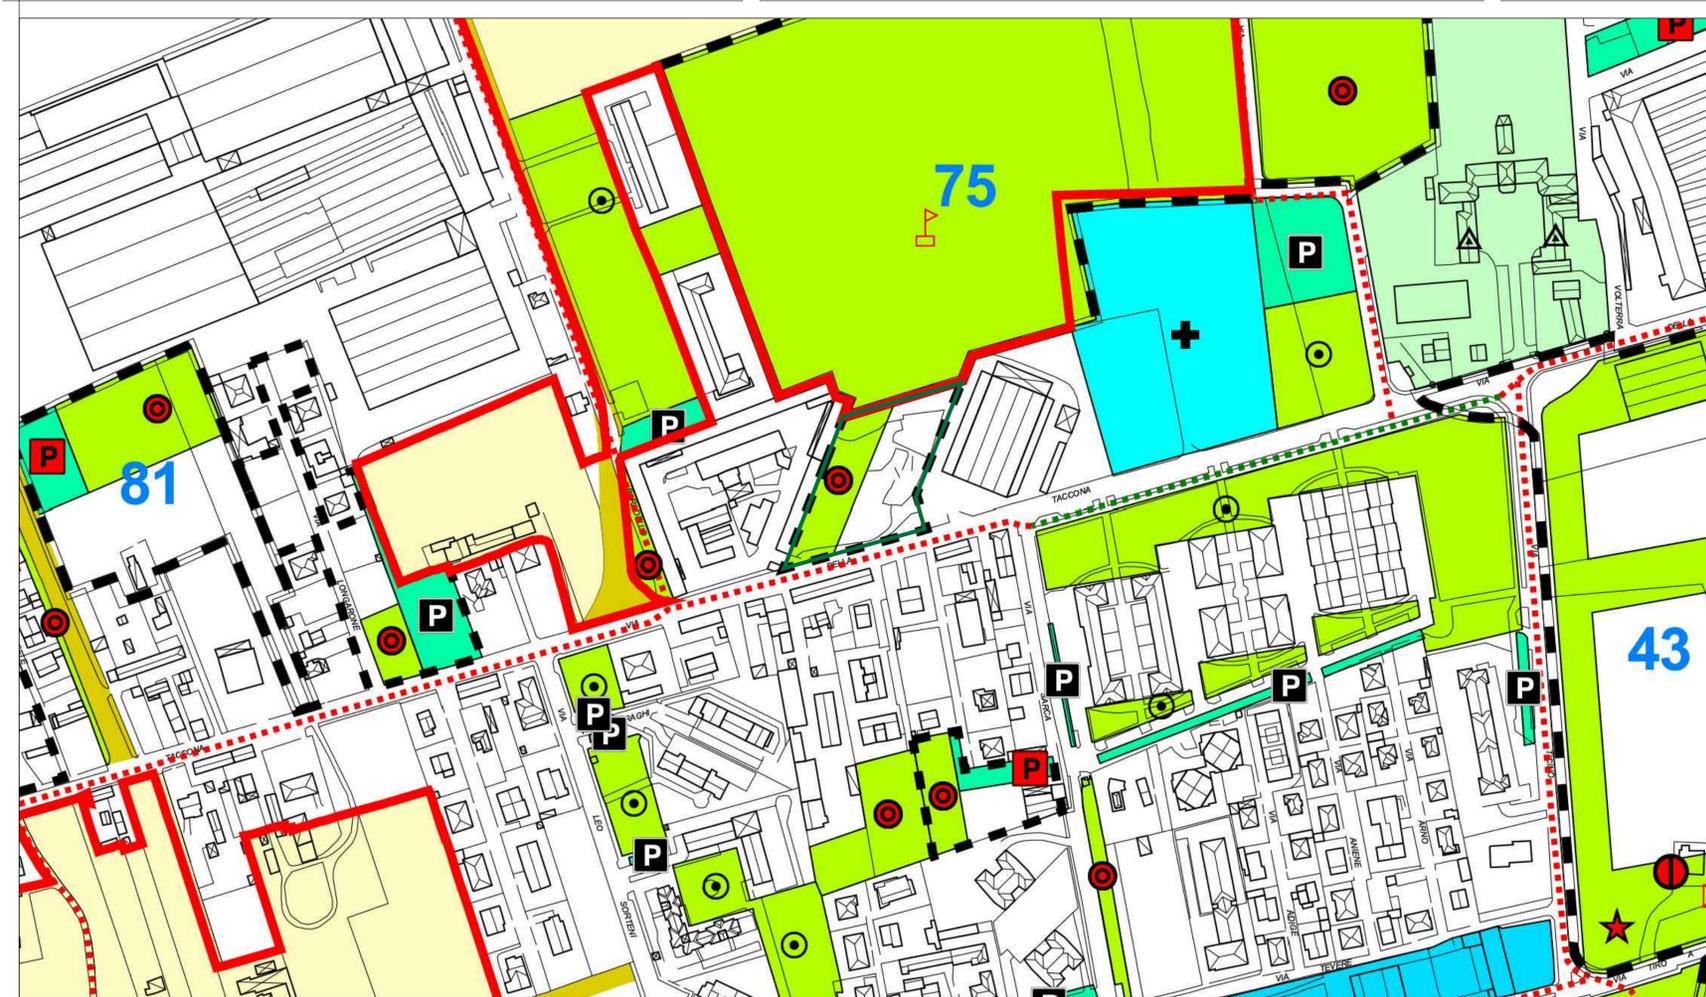

LEGENDA

Confine comunale
Limite di circoscrizione

AREE PER ATTREZZATURE E SERVIZI

- Aree SP1 - Istruzione di primo e secondo ciclo
- Aree SP2 - Attrezzature di interesse comune
- Aree SP3 - Spazi per il verde e lo sport
- Aree SP4 - Parcheggi pubblici e di uso pubblico
- Aree SV - Mobilità e viabilità locale e generale
- Zone F1 - Istruzione superiore e universitaria
- Zone F2 - Sanitarie ed ospedaliere
- Zone F3 - Parchi urbani e territoriali
- Zone F4 - Attrezzature generali e territoriali

LEGENDA SISTEMA MOBILITA'

- Autostrade
- Viabilità primaria
- Viabilità secondaria
- Tracciato ferroviario extracomunale
- Tracciati ciclopedonali
- Esistenti
- Progetto
- Linea metropolitana
- Linea MM5
- Viabilità di quartiere di progetto
- Stazioni FS esistenti
- Stazioni FS di progetto
- Servizi FS di progetto
- Stazioni MM5 di progetto
- Aree P.L.I.S. (Parchi Locali d'Interesse Sovracomunale)

SISTEMI DEI SERVIZI

- Sistema cultura
- Sistema istruzione
- Sistema sanità
- Sistema attrezzature pubbliche
- Sistema verde
- Sistema attrezzature sportive
- Sistema impianti tecnologici
- Sistema mobilità e trasporti
- Sistema parcheggi
- Sistema attrezzature religiose
- Sistema servizi sociali
- Sistema di attività ricettive

Perimetro degli ambiti
1a Numerazione degli ambiti

AREE SISTEMA C - Residenziale
AREE SISTEMA CD - Polifunzionale
AREE SISTEMA D - Produttivo

Zone agricole

URBANIZZAZIONI SECONDARIE - ESTRATTO PGT - PIANO DEI SERVIZI - SCALA 1:2.000

Ambito di intervento

Comune di Monza
Provincia di Monza e Brianza

Piano Attuativo relativo all'area
"sistema conformata" in via della Taccona

Tavola 03
Urbanizzazioni primarie
e secondarie esistenti

Scala: 1:2.000

PROGETTISTA INCARICATO:
Arch. Franco Oggioni

COLLABORATORI: Arch. Roberto Rubini

DISEGNATO DA: RR

Riferimento atti:

COMMITTENTE:
Giambelli Spa

Agg.: 1 Febbraio 2016

Data: 22 Giugno 2015

Commissa: 156_MB_MO/15

OGGIONI INGEGNERIA ARCHITETTURA URBANISTICA

SERVIZI PER L'INNOVAZIONE E LA TRASFORMAZIONE DELLE CITTÀ
20059 VIMERCATE - Via Torri Bianche, 9
tel. 039 6082546-472 - fax. 039 6859529

File: Z:\monza\via_taccona_giambelli\IN CORSO\2016-04-01_Modifiche PA\Tavole\Tavola 3 - Urbanizzazioni Primarie E Secondarie Esistenti.dwg

E' VIETATA LA RIPRODUZIONE IN QUALSIASI FORMA, SENZA AUTORIZZAZIONE DELLA OGGIONI E ASSOCIATI. I TRASGRESSORI SARANNO PERSEGUITI A NORMA DI LEGGE