



ESTRATTO PTCP MONZA - TAVOLA 6D - SCALA 1:2.000 Area di perequazione




INDIVIDUAZIONE CATEGORIA I.C.I. Posizione aree di perequazione

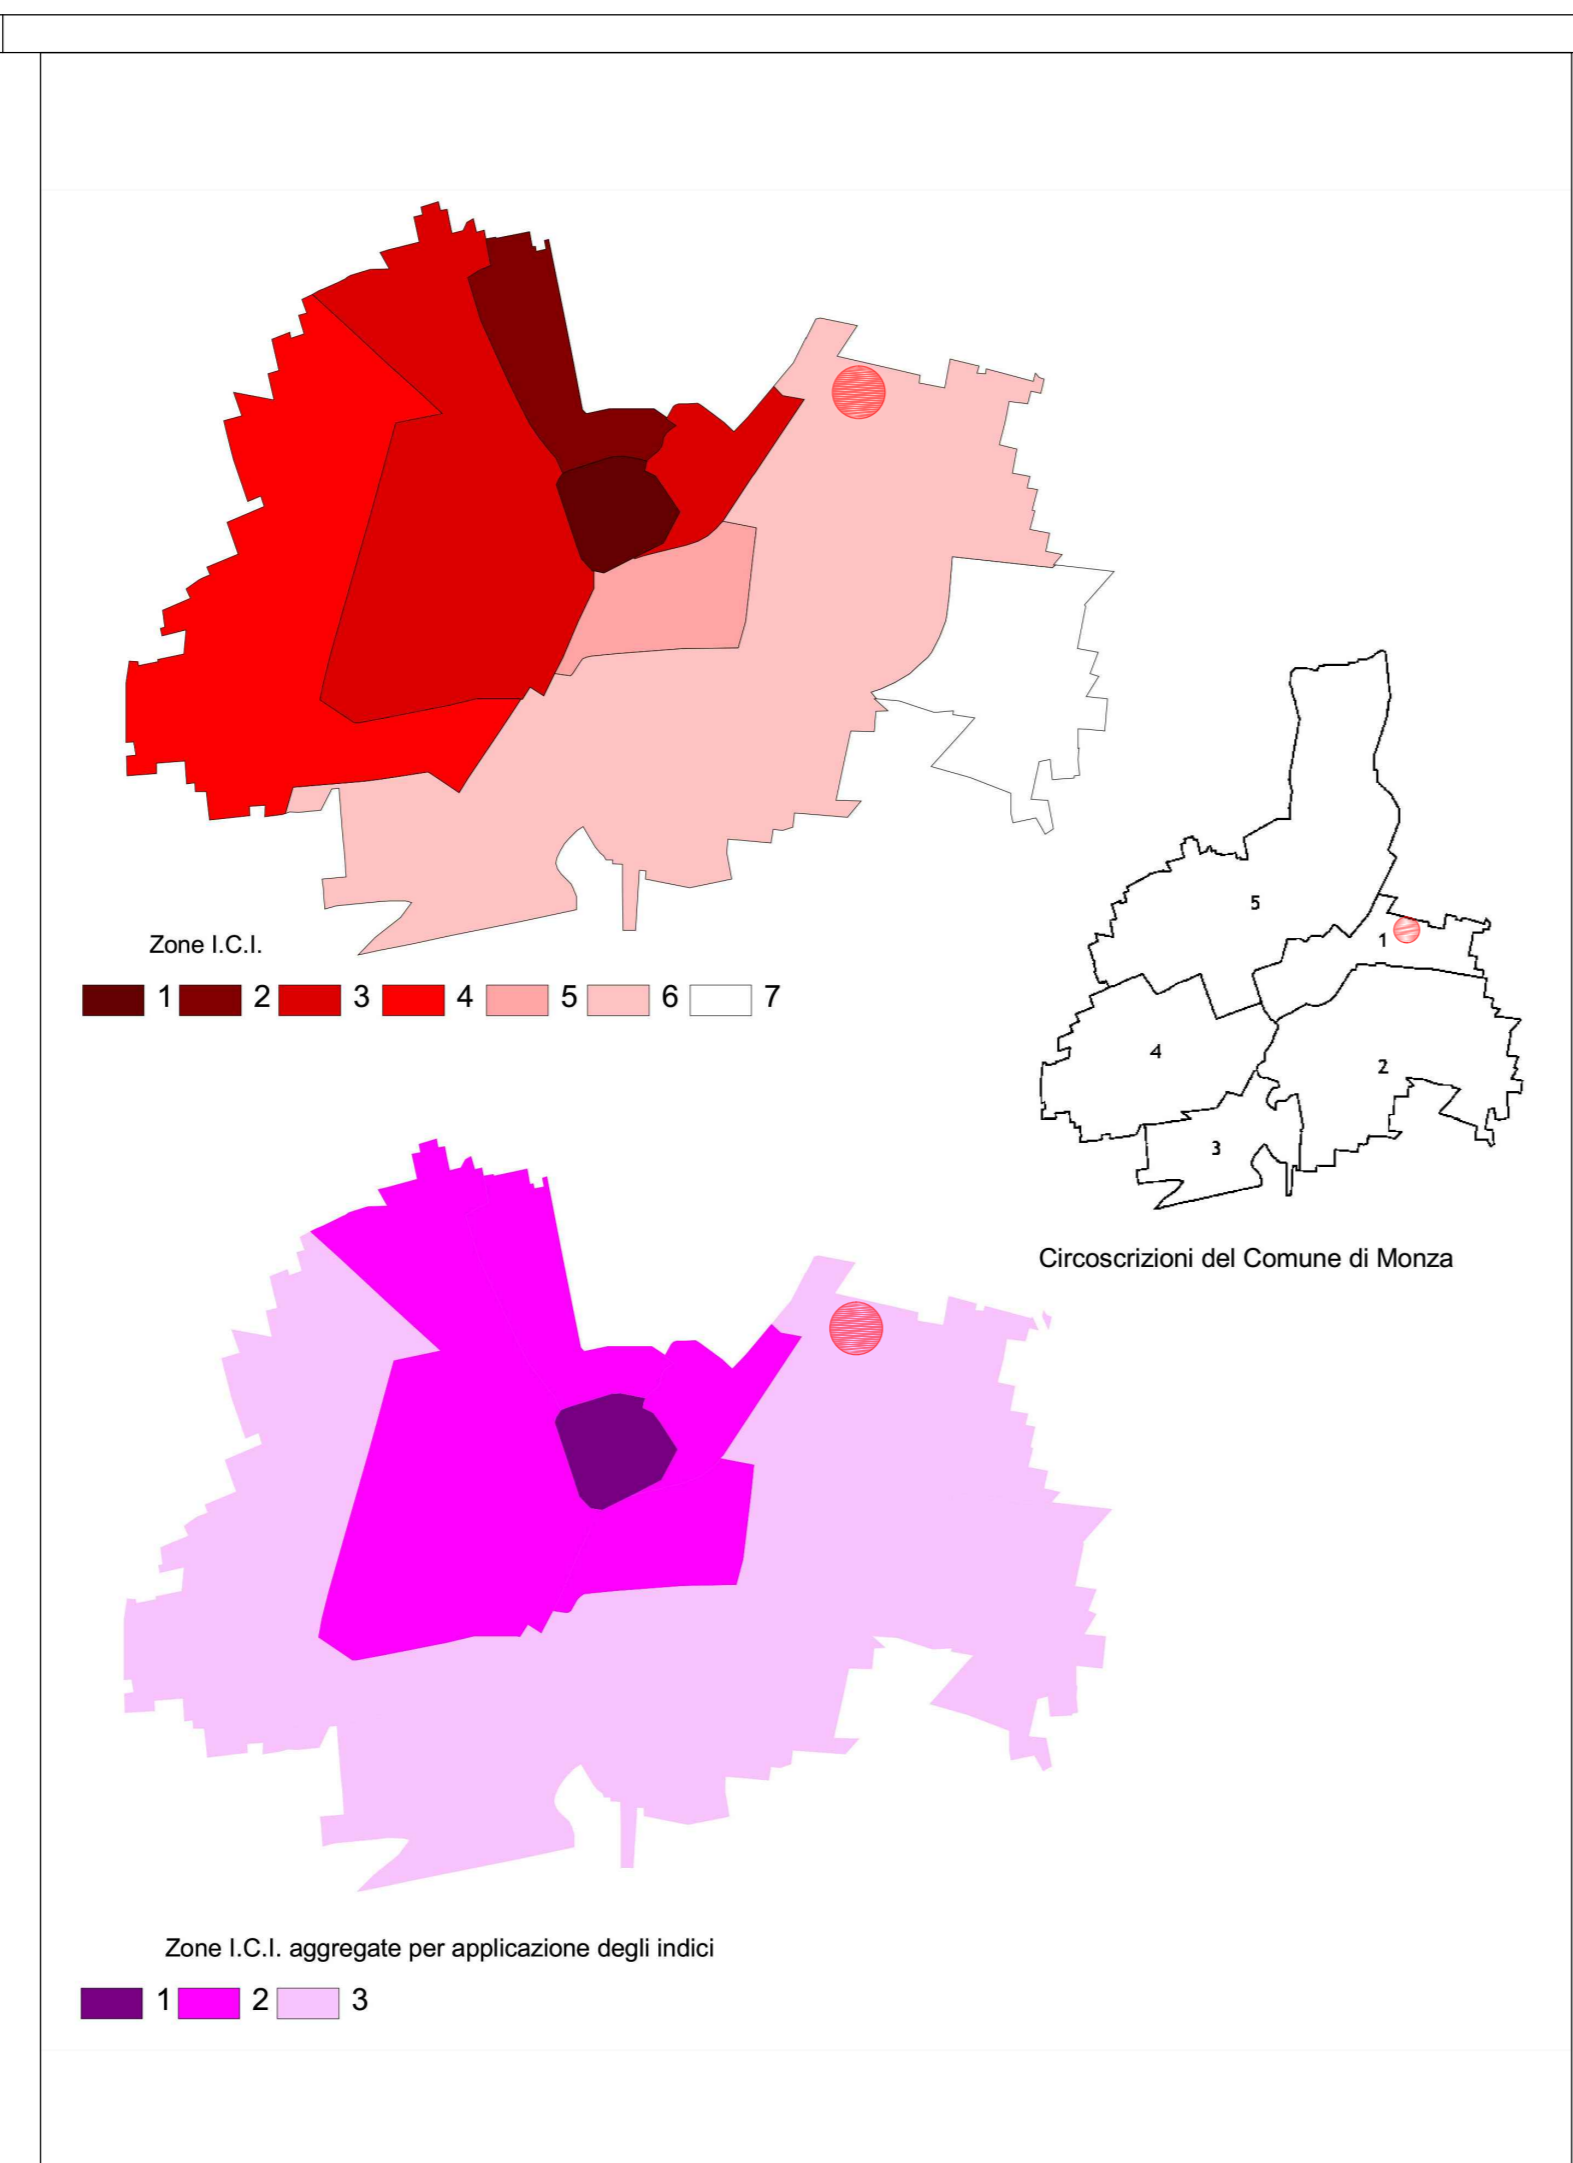


ESTRATTO MAPPA CATASTALE LOTTO 1 - SCALA 1:1.000 Area di perequazione

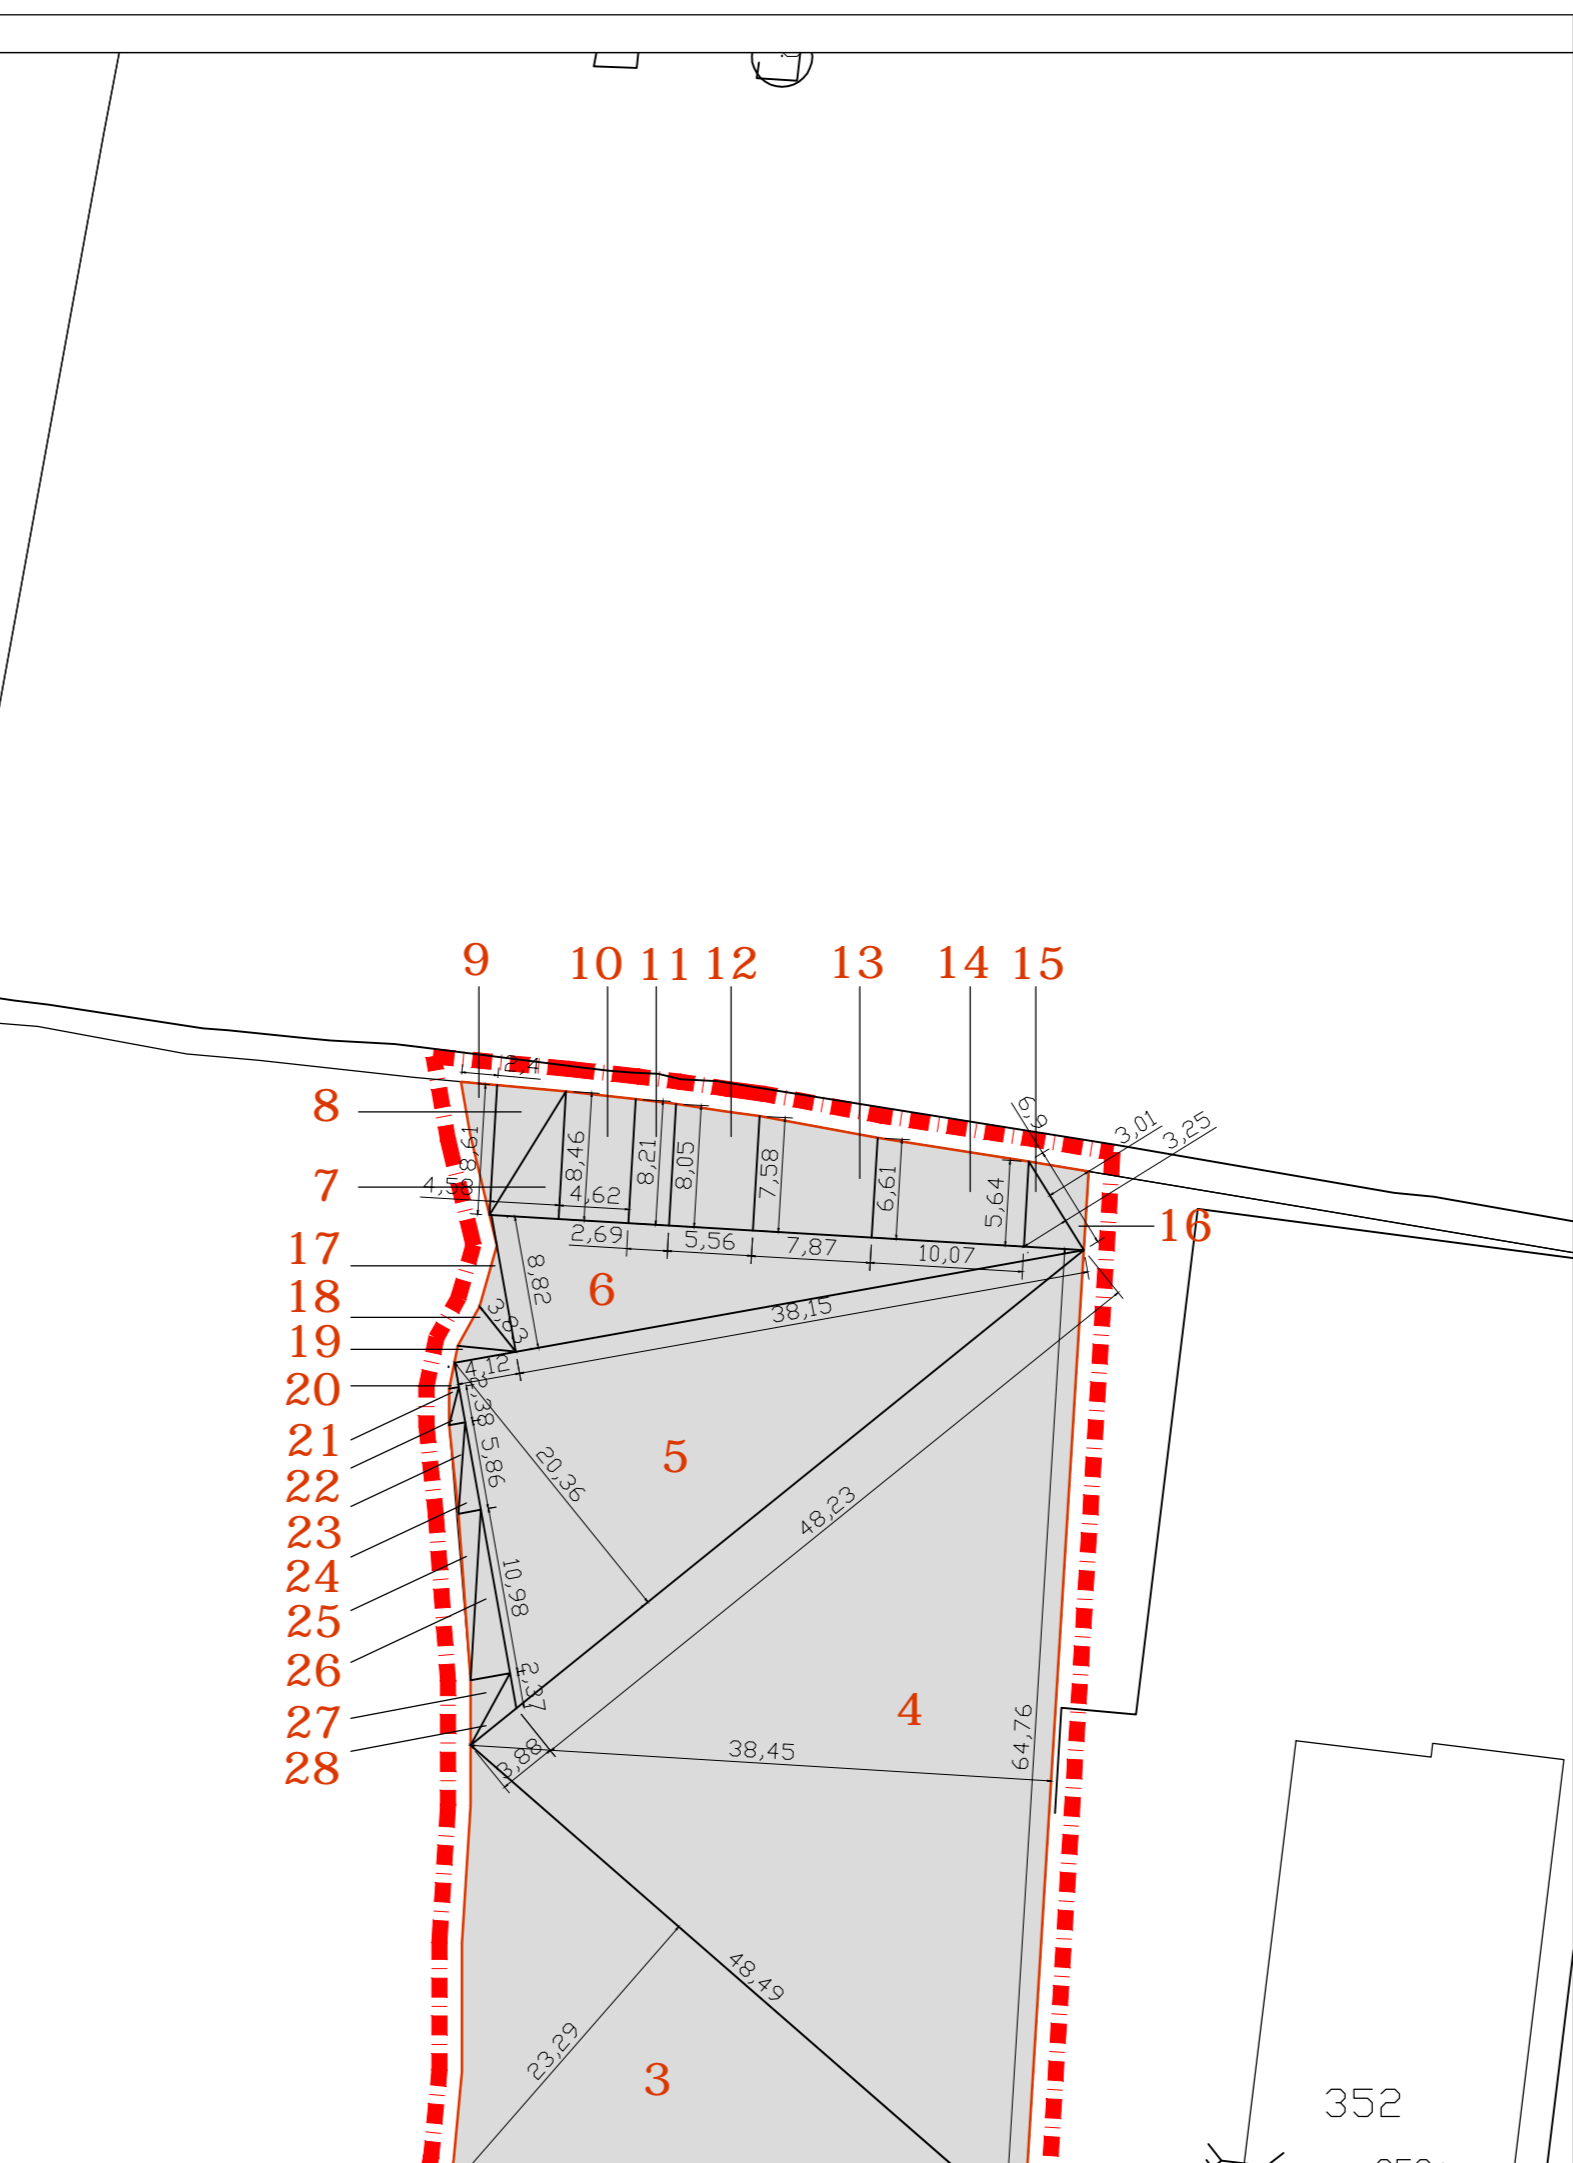


CALCOLO ANALITICO AREA LOTTO 1 - SCALA 1:500 Area di perequazione

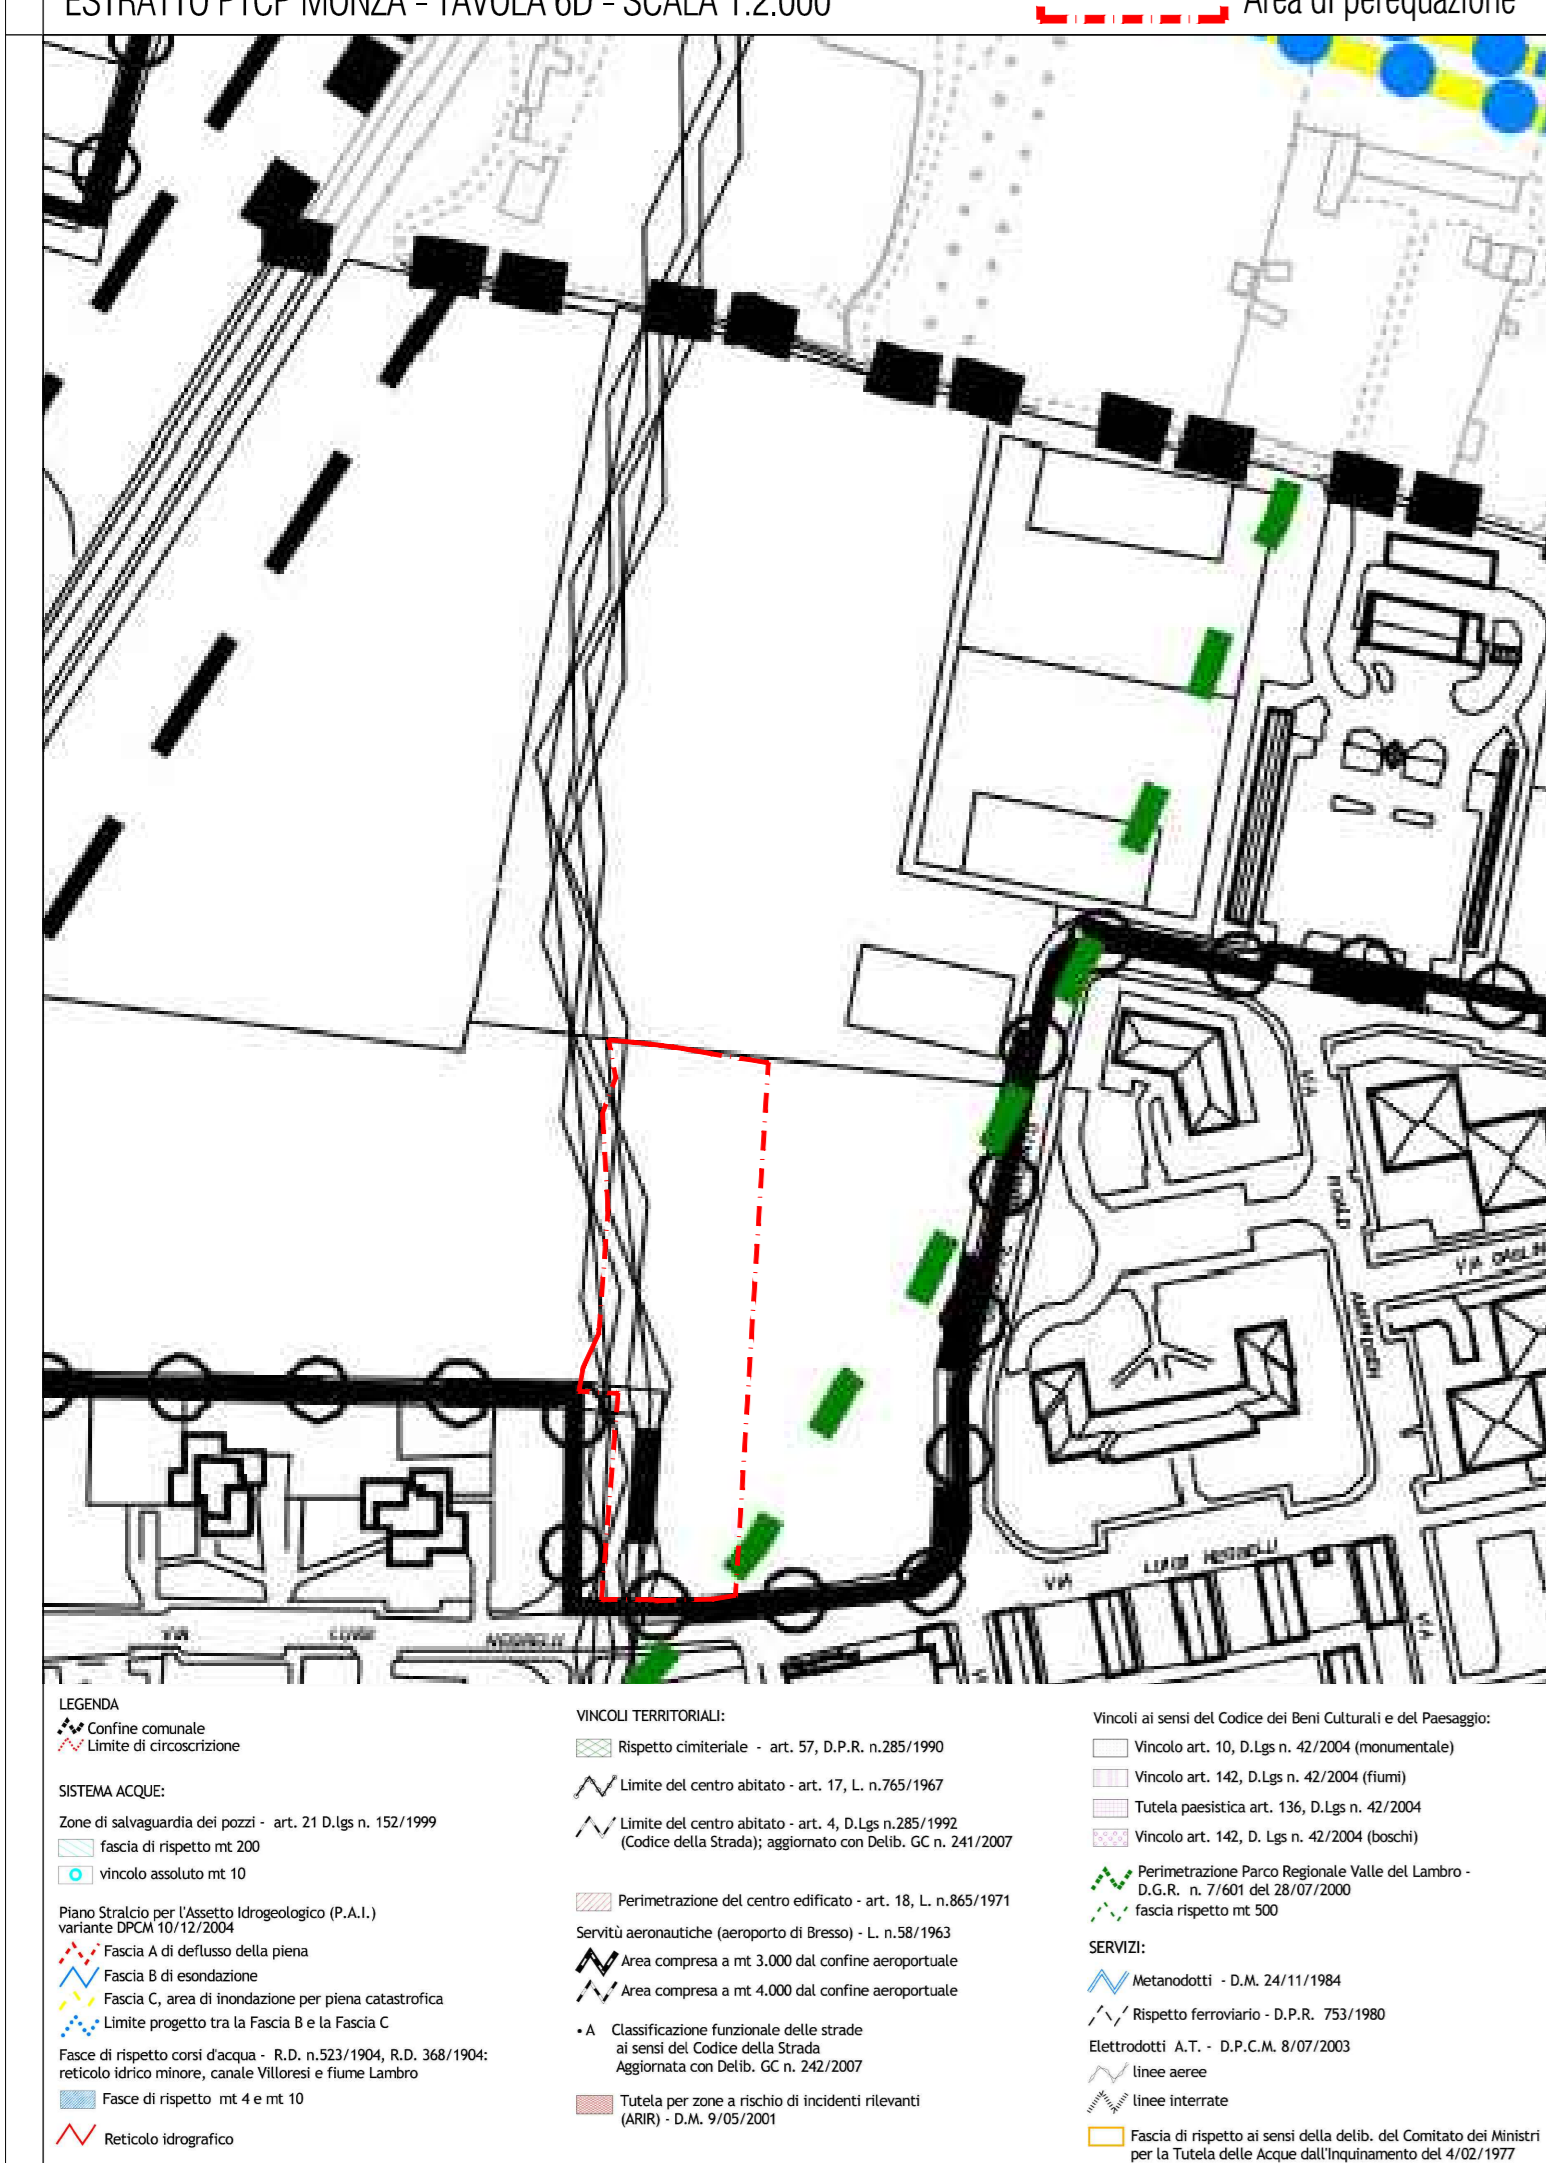


ESTRATTO PGT - DOCUMENTO DI PIANO - TAVOLA A1 - SCALA 1:2.000 Area di perequazione

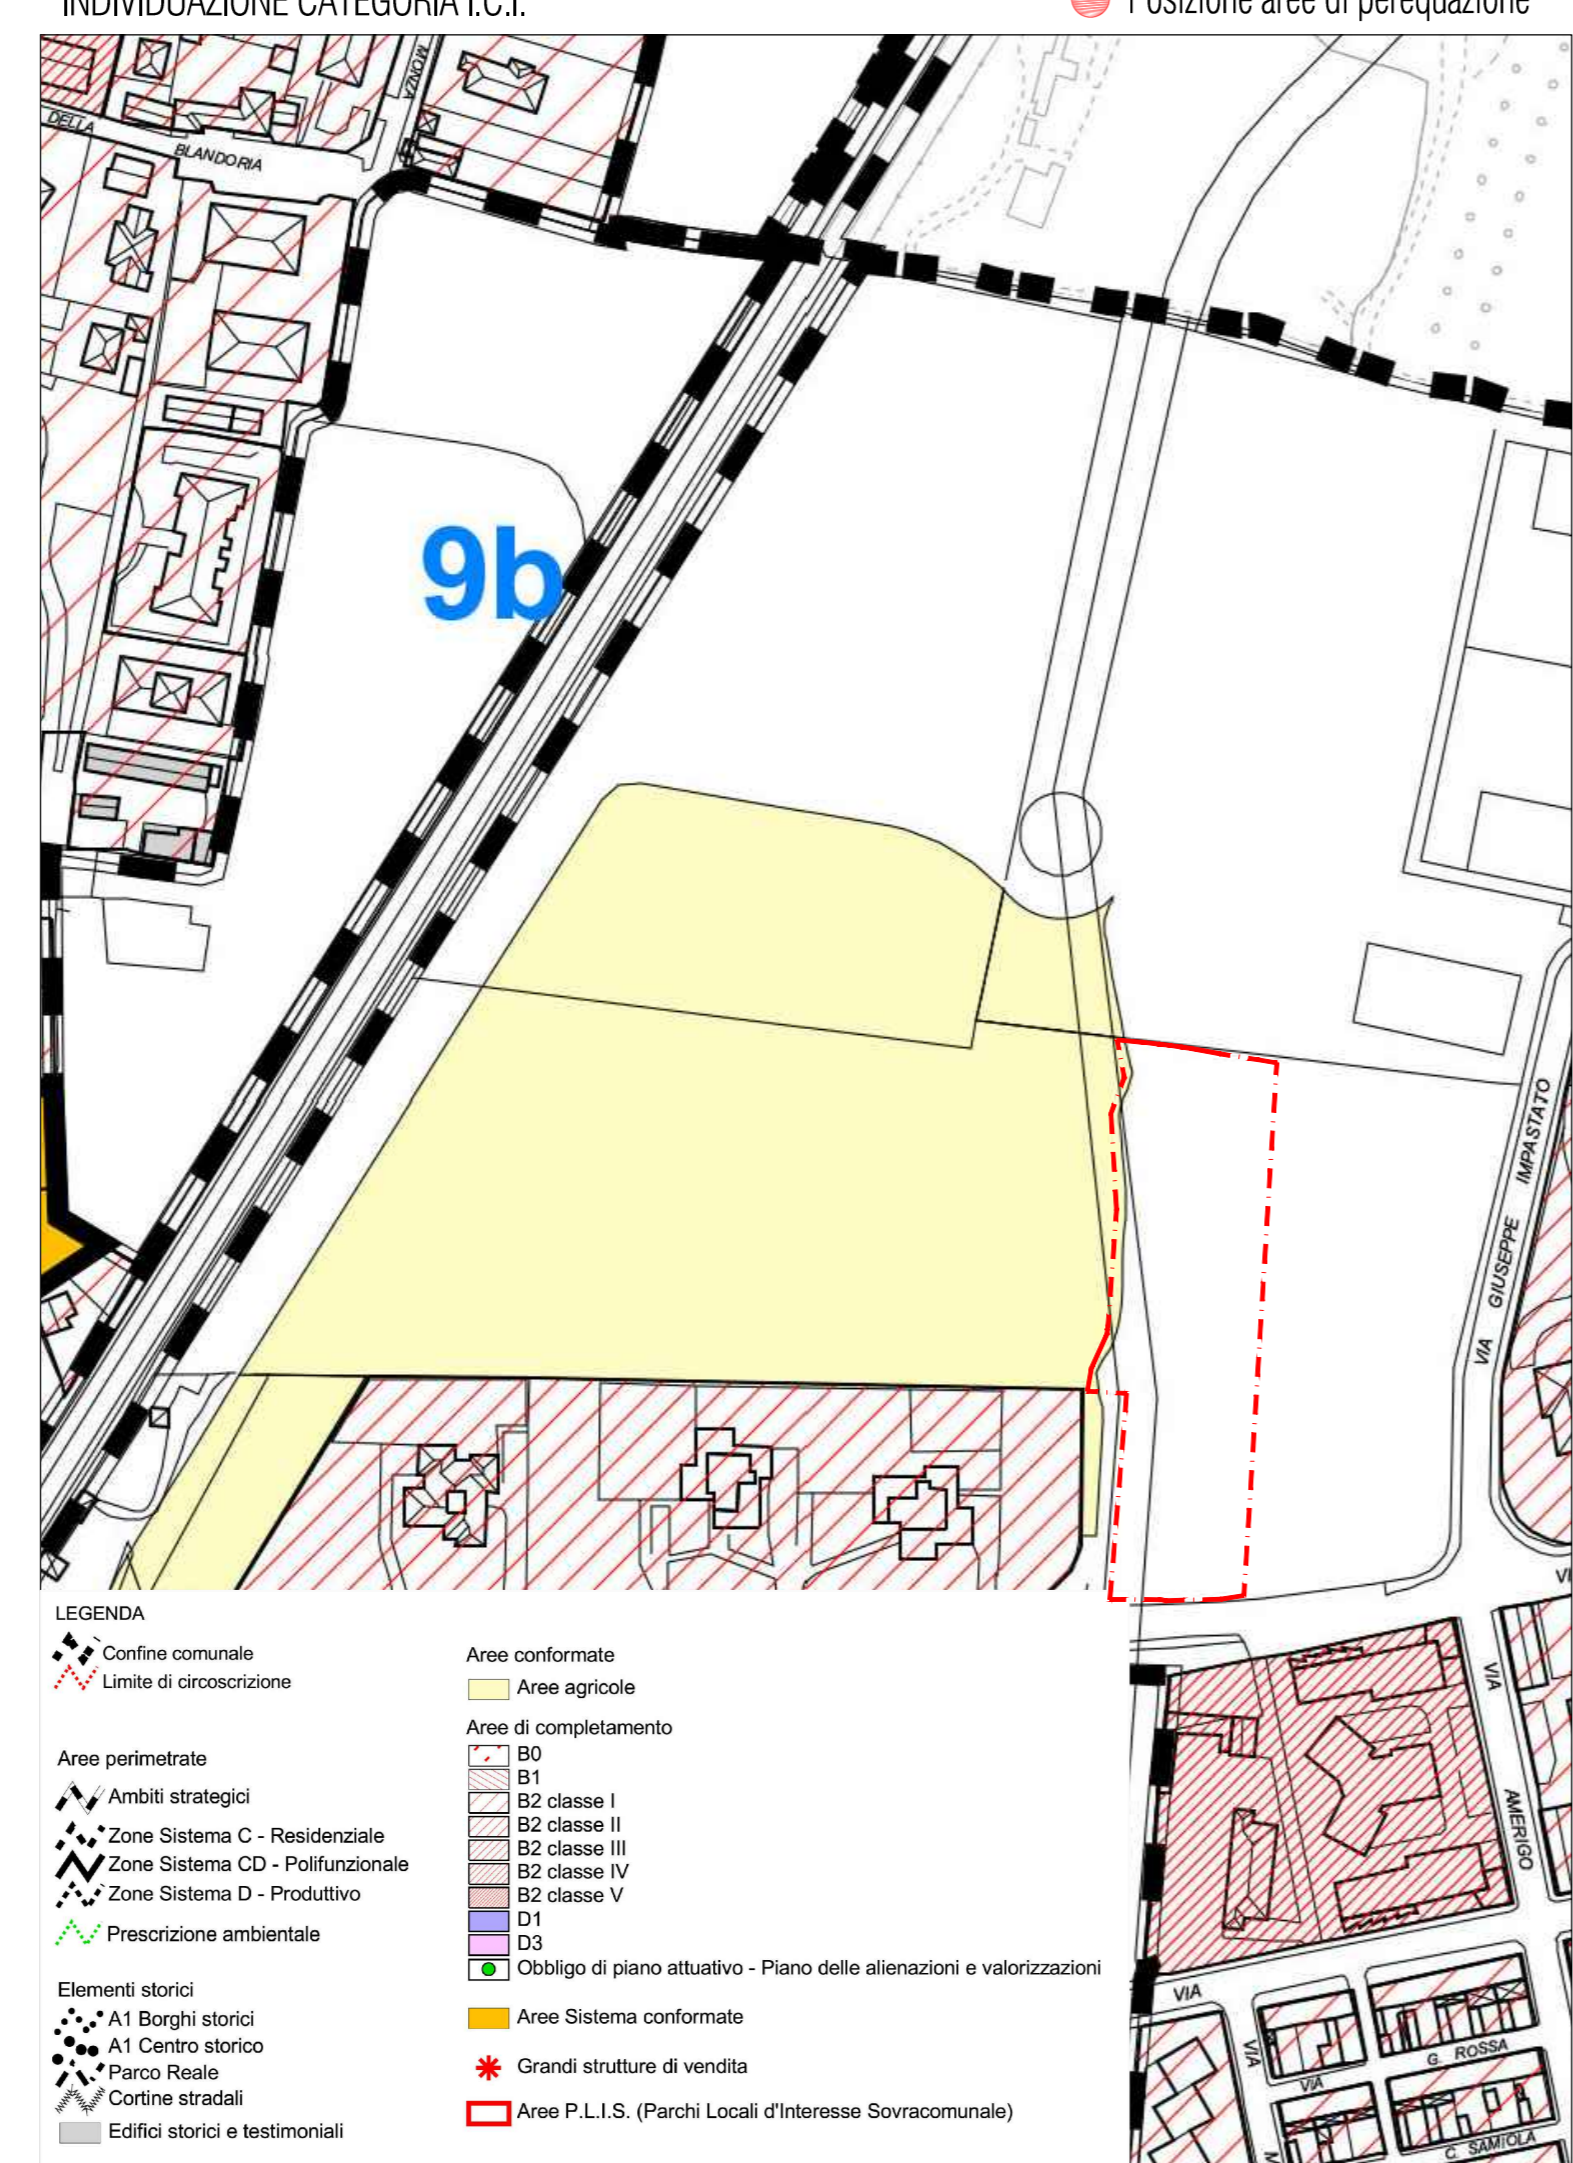

ESTRATTO PGT - PIANO DELLE REGOLE - TAVOLA C5 - SCALA 1:2.000 Area di perequazione

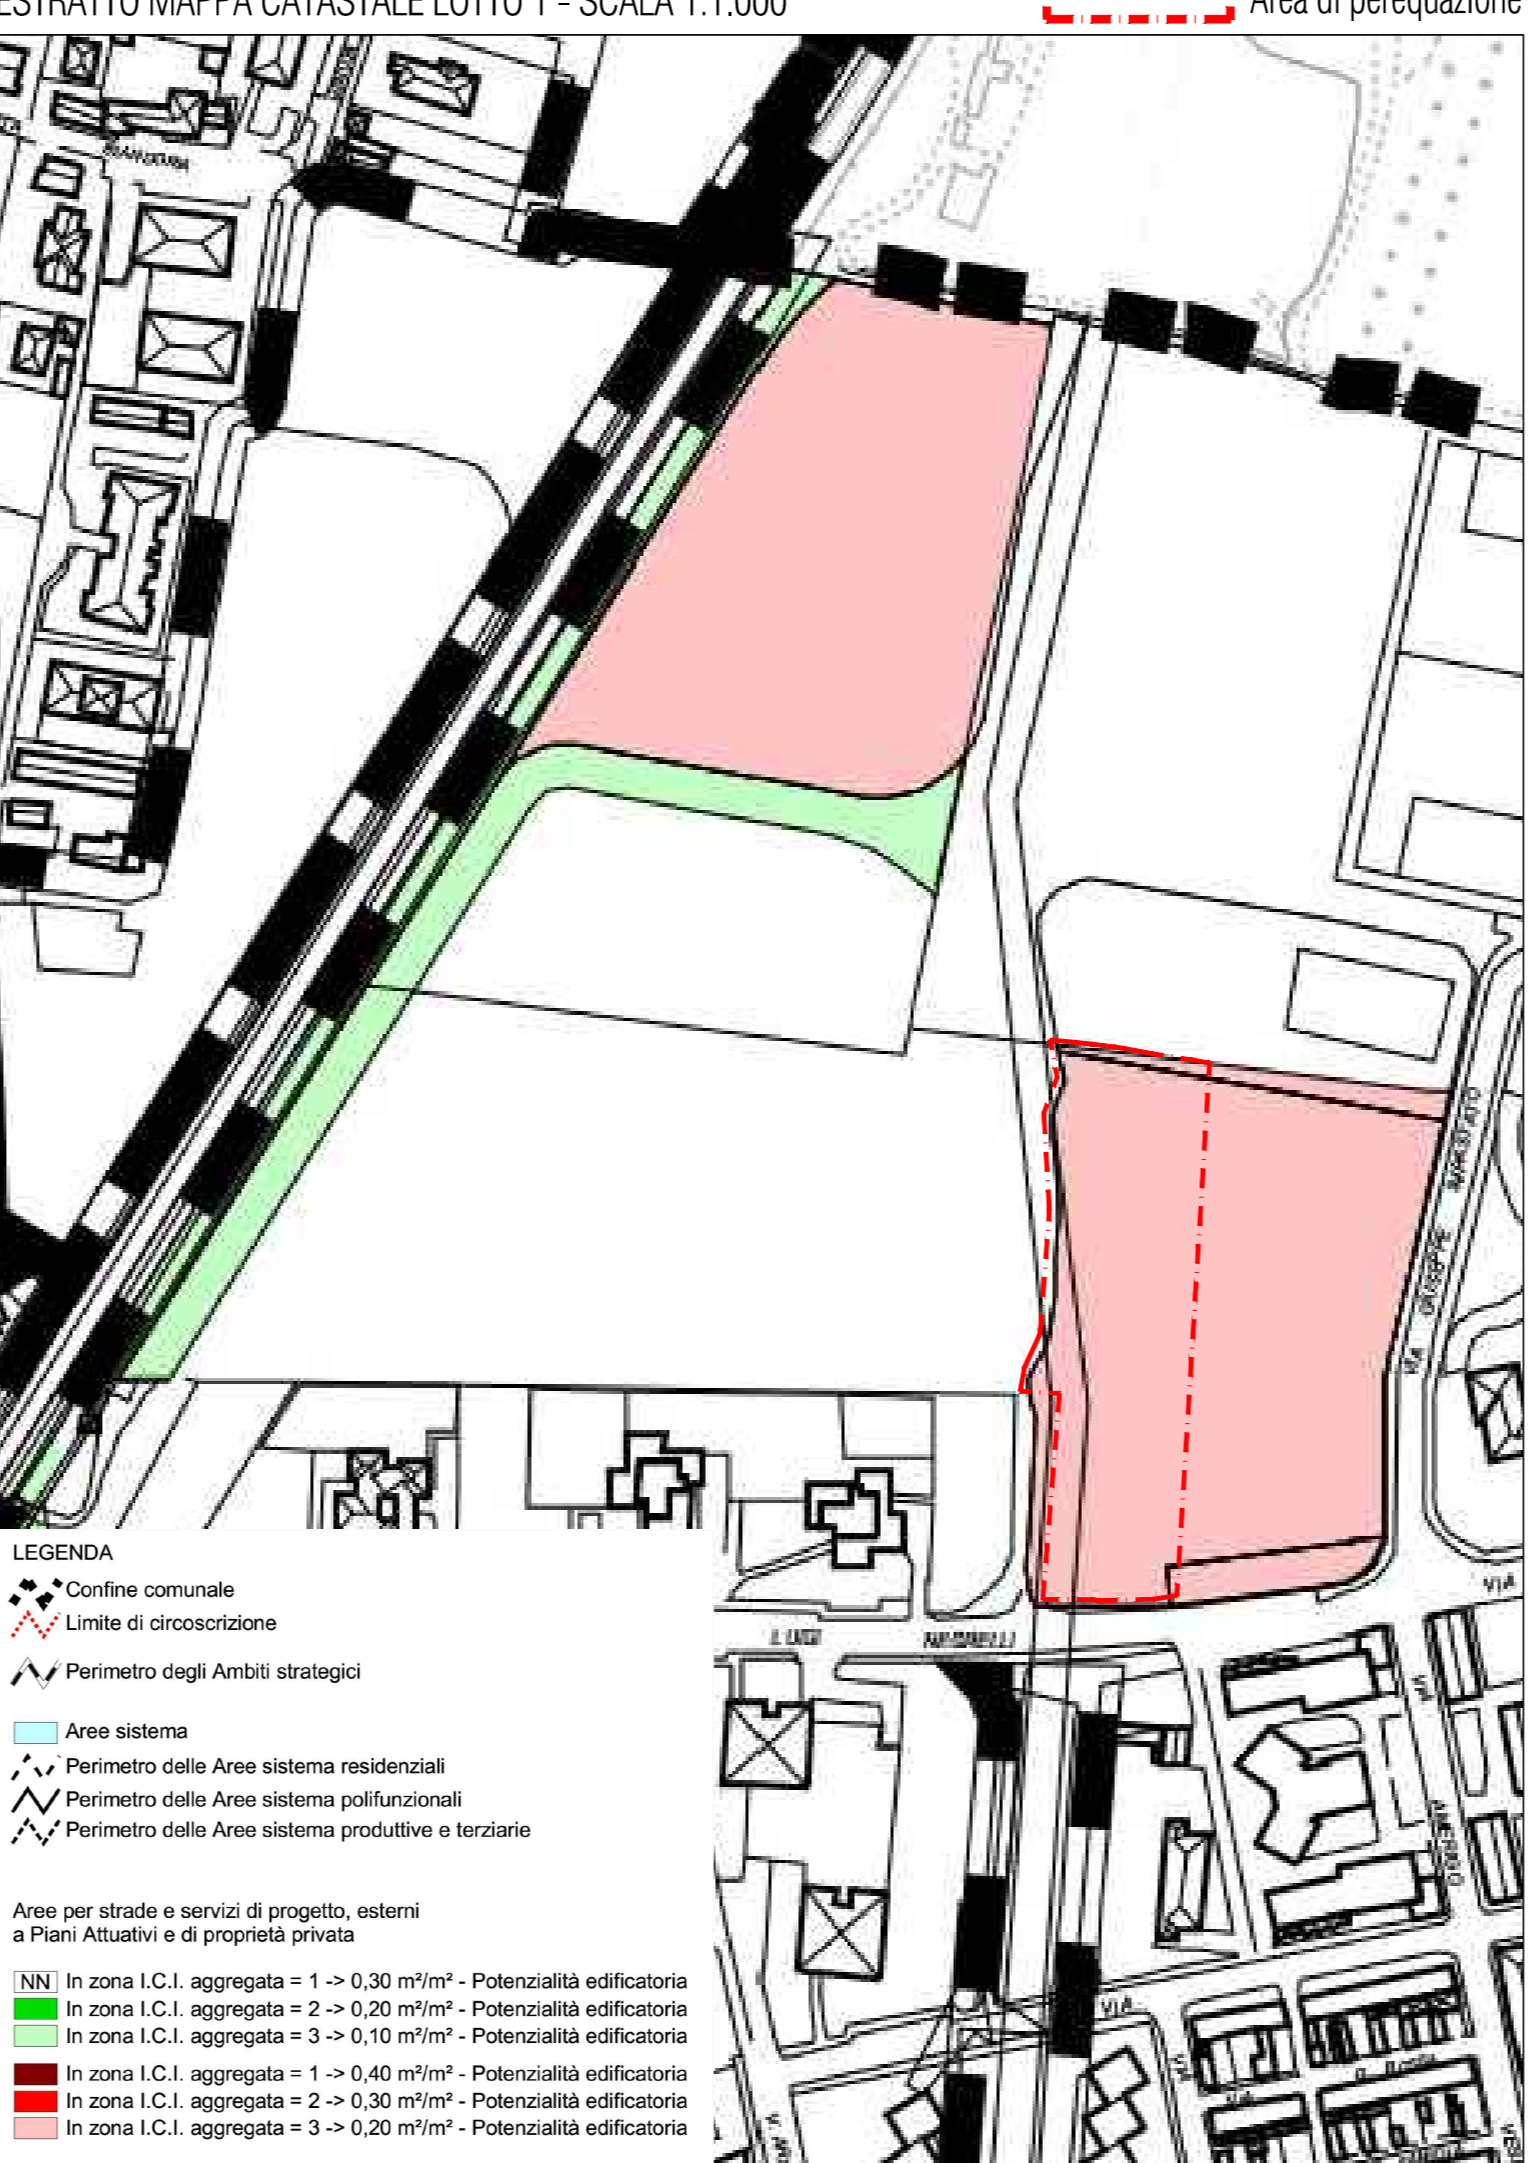

ESTRATTO PGT - PIANO DELLE REGOLE - TAVOLA C1 - SCALA 1:2.000 Area di perequazione

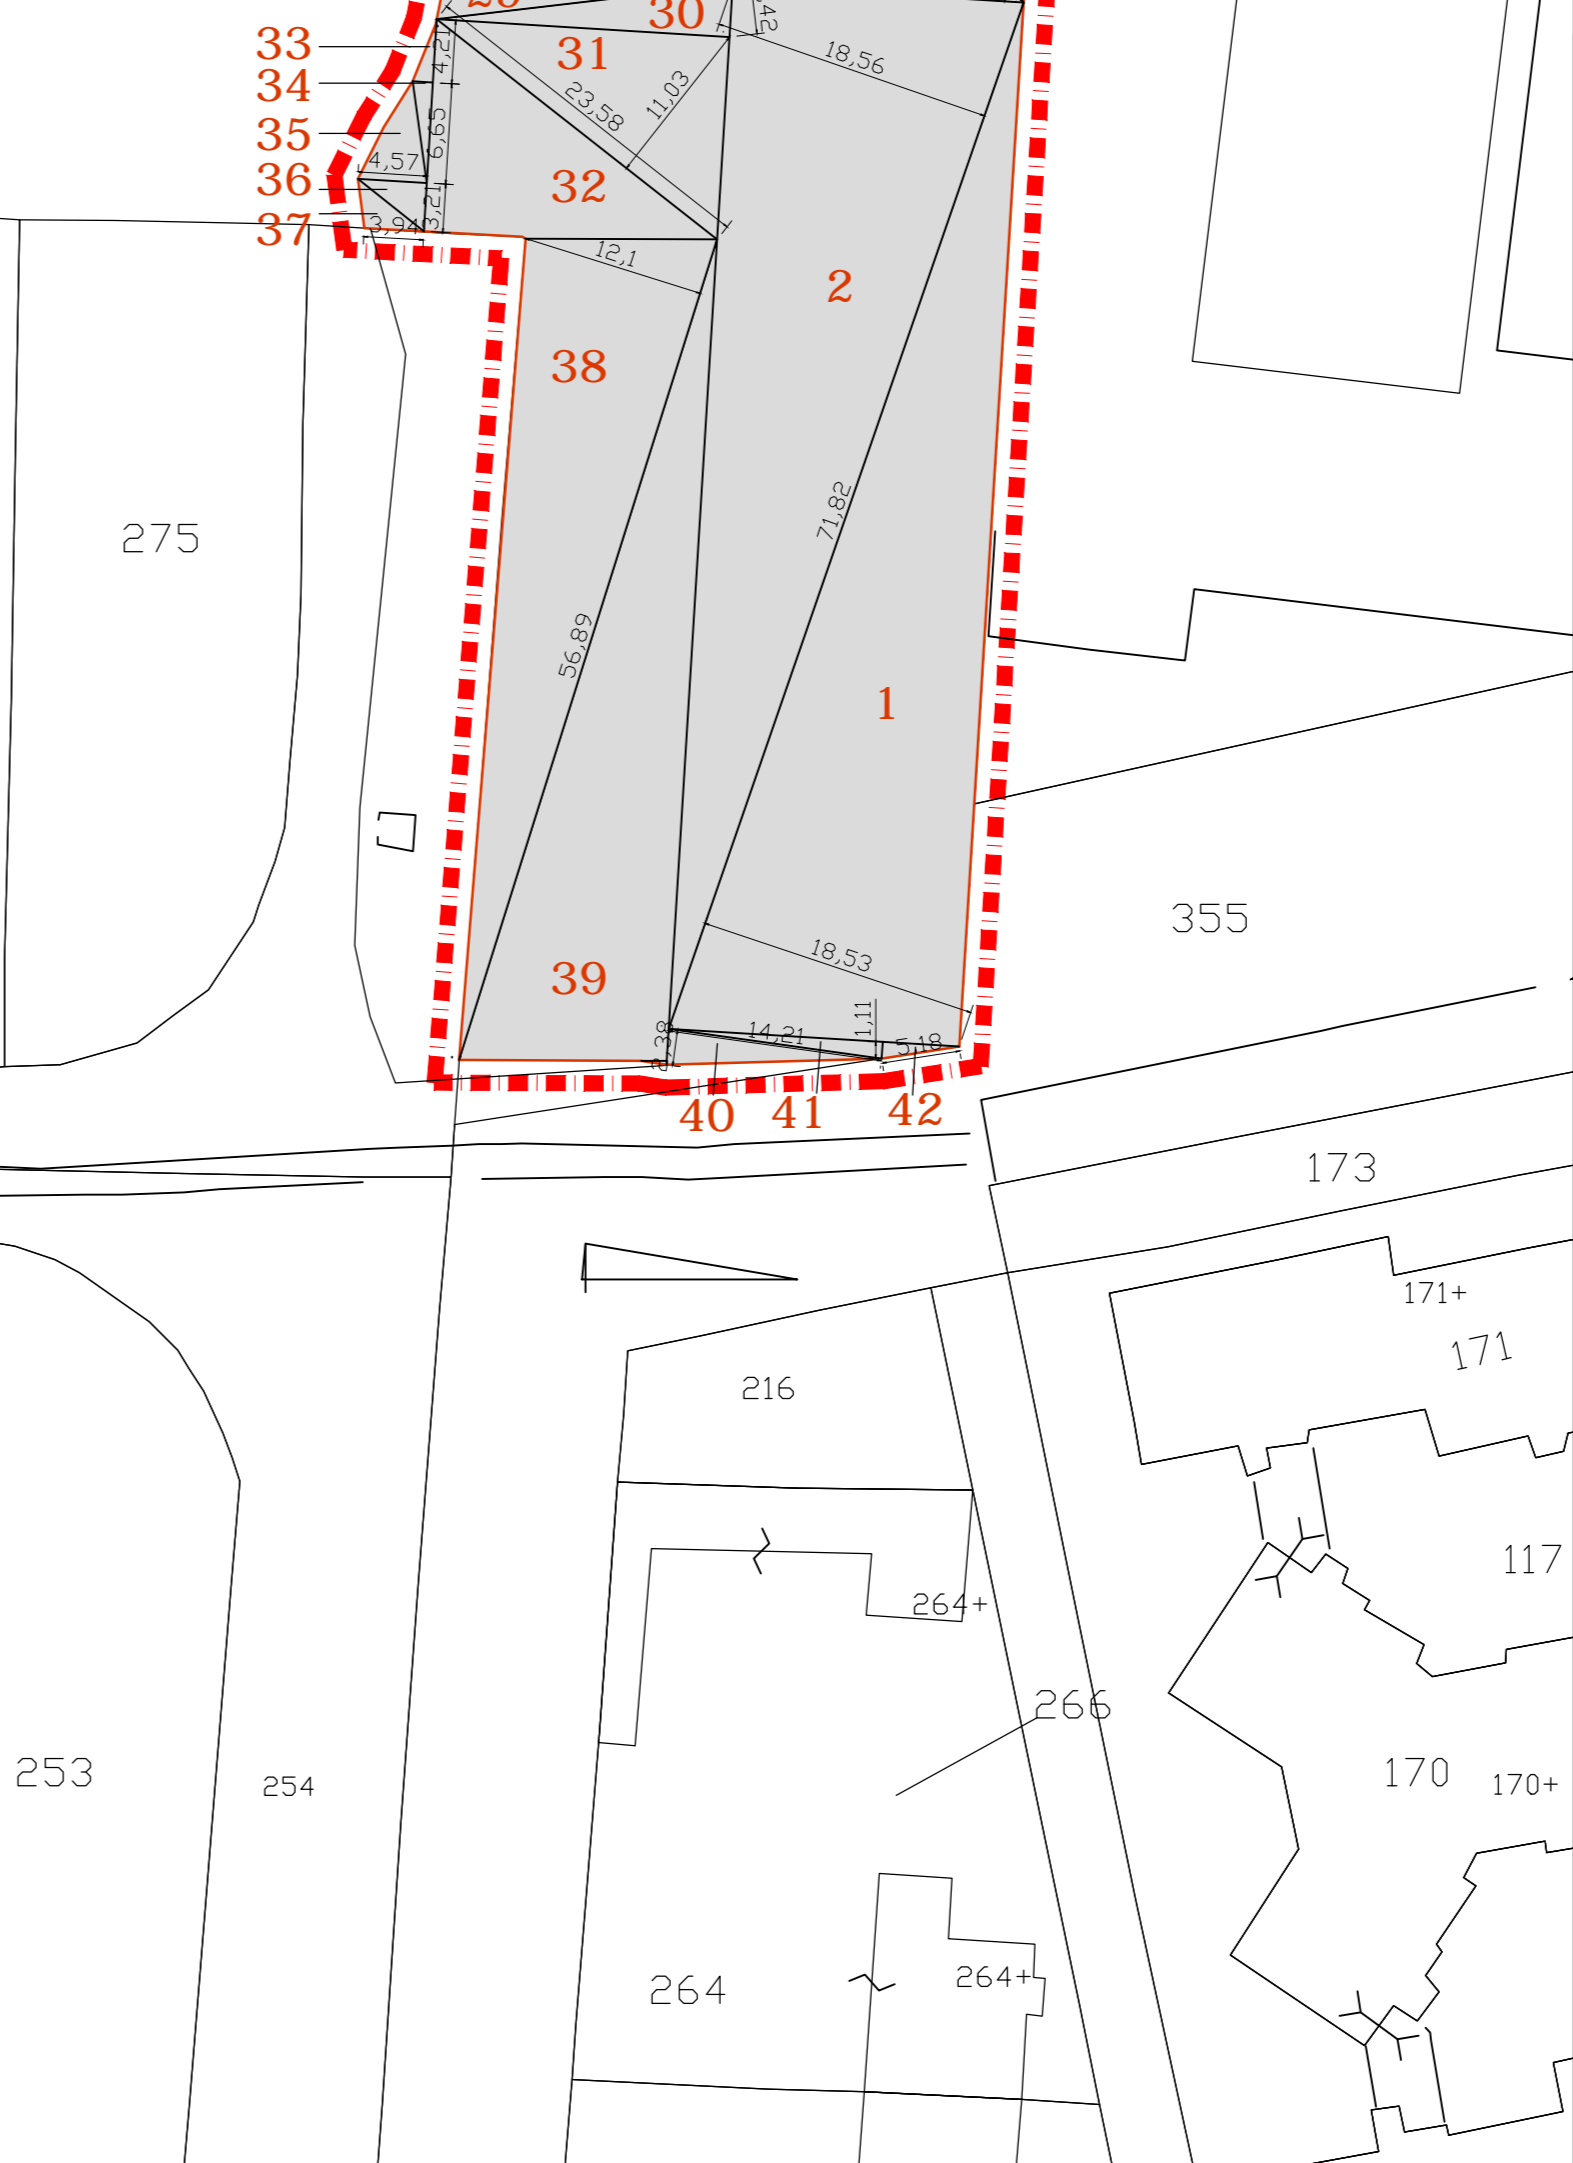

CALCOLO ANALITICO AREA LOTTO 1 - SCALA 1:500 Area di perequazione

INDIVIDUAZIONE CATASTALE

Foglio	Mappale	Proprietà
22	1 parte	Giambelli S.p.A.
22	89	Giambelli S.p.A.
22	353	Giambelli S.p.A.

CALCOLO ANALITICO AREA

N°	B ₁ [m]	B ₂ [m]	H [m]	A [mq]
1	71.82	-	18.53	665.41
2	71.82	-	18.56	666.49
3	48.49	-	23.29	564.07
4	64.76	-	38.45	1.245.01
5	48.23	-	20.36	490.98
6	38.15	-	8.82	168.24
7	4.58	-	8.46	19.37
8	8.61	-	4.58	19.72
9	8.61	-	2.04	8.78
10	8.46	8.21	4.82	38.51
11	8.21	8.05	2.89	21.87
12	8.65	7.58	5.56	43.45
13	7.58	6.81	7.87	55.84
14	6.61	5.64	10.07	61.68
15	6.90	-	3.25	11.21
16	6.90	-	3.01	10.38
17	7.12	-	1.82	6.48
18	3.84	-	2.73	5.24
19	4.12	-	1.06	2.18
20	1.63	-	0.85	0.53
21	2.40	-	0.85	0.78
22	2.37	-	1.07	1.27
23	5.87	-	1.07	3.14
24	5.80	-	1.30	4.35
25	11.04	-	1.50	8.28
26	10.98	-	2.64	14.49
27	5.52	-	2.64	7.29
28	5.43	-	1.48	4.02
29	19.70	-	3.50	34.48
30	19.70	-	3.42	33.65
31	23.58	-	11.03	130.04
32	23.58	-	11.50	135.59
33	4.50	-	1.80	3.60
34	7.20	-	1.80	5.76
35	7.95	-	4.32	17.17
36	6.24	-	2.64	8.24
37	5.59	-	3.09	6.64
38	56.89	-	12.01	341.82
39	56.89	-	13.11	372.91
40	14.21	-	2.38	16.91
41	14.21	-	1.11	7.89
42	5.18	-	1.08	2.50
TOTALE				5.269.00

Comune di Monza
Provincia di Monza e Brianza

Piano Attuativo relativo all'area "sistema conformata" in via della Taccona

Tavola 06

- Area di perequazione:
 - Estratto PGT e individuazione categoria I.C.I.
 - Estratto di mappa catastale
 - Calcolo analitico dell'area
 - Vincoli in atto


Scala: 1:2.000 - 1:1.000 - 1:500

PROGETTISTA INCARICATO: Arch. Franco Oggioni
COMMITTENTE: Giambelli Spa

COLLABORATORE: Arch. Roberto Rubini
Agg.: 1 Aprile 2016

DISEGNATO DA: RR
CONTROLLATO DA: FO
Data: 22 Giugno 2015

Riferimento atti:
Commissa: 156_MB_MO15

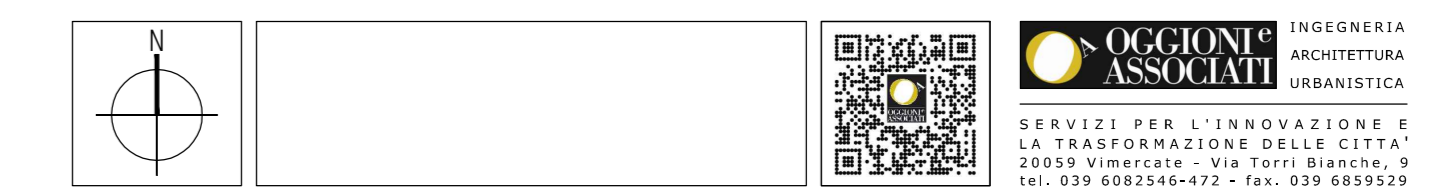

È vietata la riproduzione in qualsiasi forma senza autorizzazione della Oggiomi e Associati. I trasgressori saranno perseguiti a norma di legge.