


LEGENDA

- Area attuazione parziale comparto C-VII
- Area SP3 - Sistema verde = mq 1056,60
- Area SP4 - Sistema parcheggi = mq 336,40
- Totale area per attrezzature e servizi = mq 1393
- Perimetro interrato
- Area in asservimento ad uso pubblico = mq 463
- Area in cessione = mq 930

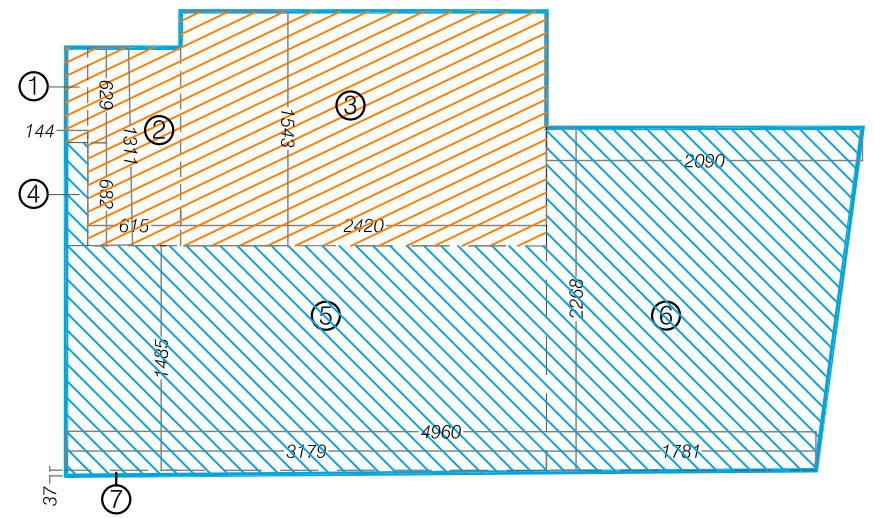

Profilo	Calcolo analitico	Area (mq)
1	1,44*6,29	
2	13,11*6,15	80,63
3	15,43*24,20	373,41
totale area in asservimento		<b>463,09</b> ≈ 463
4	1,44*6,82	9,82
5	31,79*14,85	472,08
6	(20,90+17,81)*22,68/2	438,97
7	49,60*0,37/2	9,18
totale area in cessione		<b>930,05</b> ≈ 930
totale area per attrezzature e servizi		1393,14 ≈ 1393



Fabio baldessari  
 studio di architettura  
 via Valsugana 6 - 20052 Monza  
 (Milano) Italia  
 telefono 039.74.55.08 fax  
 039.73.70.82  
 e-mail: [info@studiobaldessari.it](mailto:info@studiobaldessari.it)  
 arch. FABIO BALDESSARI



AS-BUILT & R2+  
 ARCHITECTURE, DESIGN & CONSTRUCTION SERVICE  
 arch. Alessandro PEGOLOTTI e arch. Mario REDAELLI  
 Tel. 039.91.82.971 / 0362.30.99.37  
 Fax. 039.22.68.773  
 Cell. 339.79.51.926  
 sede operativa : via San Gottardo, 83 - 20900 Monza (MB)  
 sede legale : via XVI Marzo, 2 - 20832 Desio (MB)  
 P.IVA: 04066240963

proprietà  
**FARCASA s.r.l.**

ubicazione del progetto  
 MONZA- Via F. Cavallotti

progetto  
 PIANO ATTUATIVO  
 PLANIMETRIA AREE IN CESSIONE E  
 IN ASSERVIMENTO AD USO PUBBLICO

scala  
 1:500  
 data  
 novembre 2013

19