



VISTA AEREOFOTOGRAMMETRICA

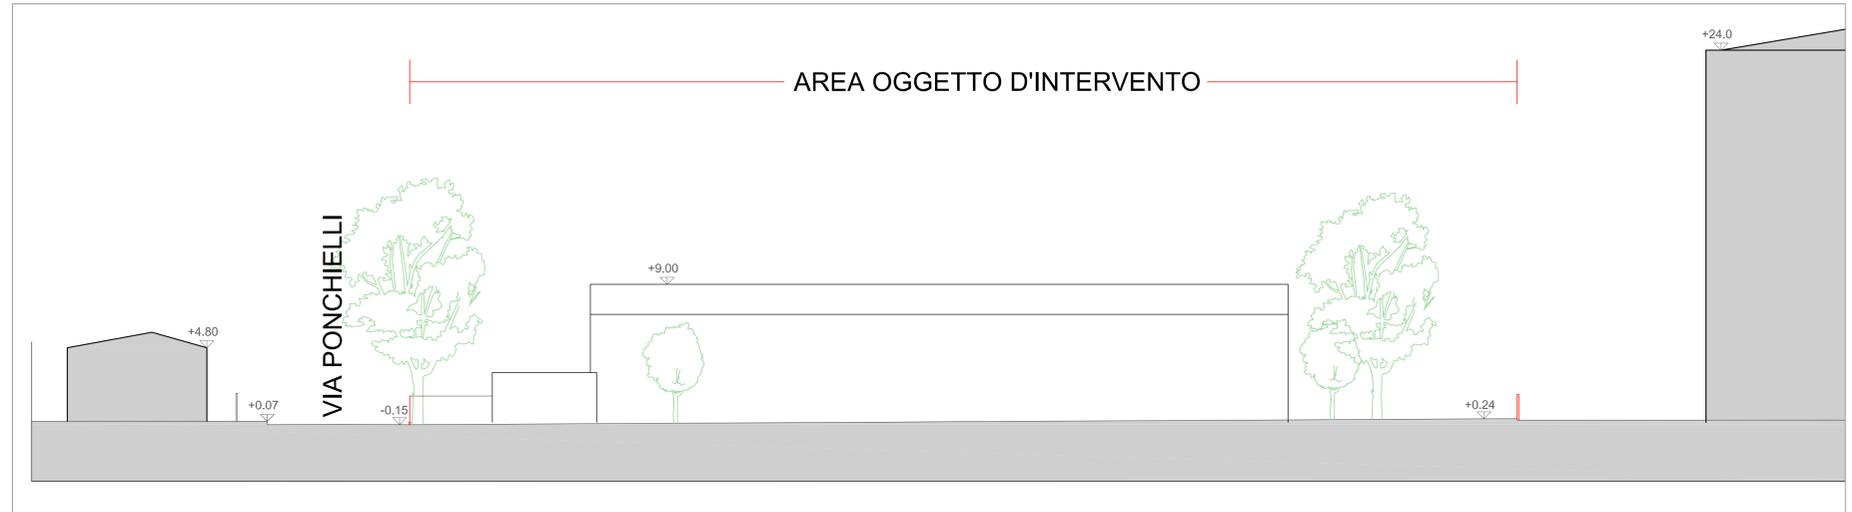


SEZIONE A-A SCALA 1:200

LEGENDA

- AREA DI PROPRIETA'
- AREA SISTEMA
- STERRATO
- PAVIMENTAZIONE IN ASFALTO
- PAVIMENTAZIONE IN AUTOBLOCCANTI
- VERDE
- VERDE AREA DI INTERVENTO
- RECINZIONE FISSA
- INGRESSO CARRAIO O PEDONALE
- + ALBERO SDF
- PALI DI ILLUMINAZIONE

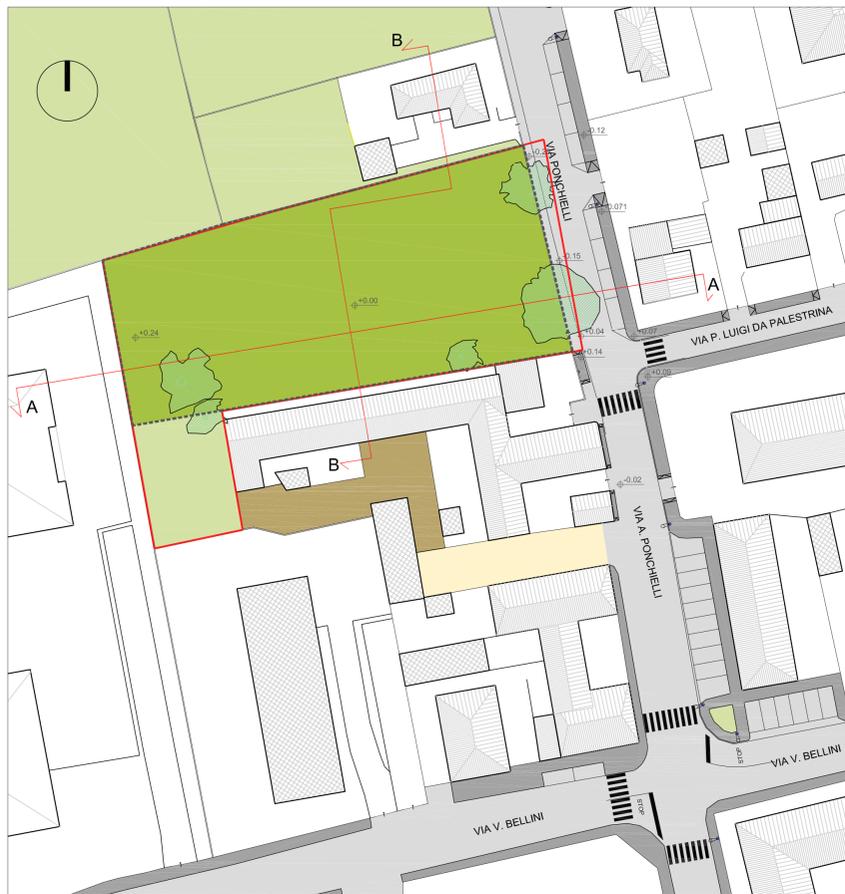

PLANIMETRIA SCALA 1:500

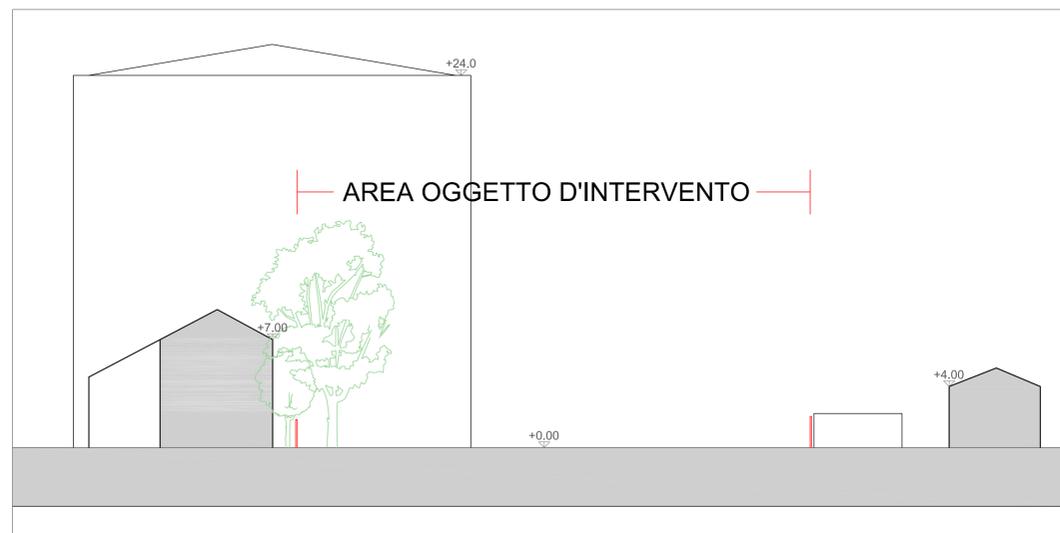

SEZIONE B-B SCALA 1:200



Arch. Loggio Giorgio
Arch. Loggio Lorenzo
sede legale
Via A. Volta 5
sede operativa
Via C. Cattaneo 26
20052 Monza (MB)
Tel. 039.36.98.20
Tel. 039.36.63.47
Fax: 039.36.16.915
Url: www.logh.it
Mail: studio@logh.it

Spazio per Timbri Comune

<p>PIANO ATTUATIVO</p> <p>scala 1:500 1:200</p> <p>data 09 Agosto 2013</p> <p>aggiornamento 27/11/2013</p> <p>tavola 03</p>	<p>oggetto Piano Attuativo " area a sistema conformata " a prevalente destinazione residenziale, sito in Monza via Amilcare Ponchielli</p> <hr/> <p>titolo dell' elaborato Planimetria dello stato di fatto e sezioni urbane di stato di fatto</p> <hr/> <p>data 09 Agosto 2013</p> <p>lotizzanti PROPRIETA' Caprotti Emilia Adele, Monza via Bellini n°36</p> <hr/> <p>PROCURATORI firma Strazzeri Franco Flavio , Monza via Bellini n°38 _____ Strazzeri Marina , Monza via Giovanni Sibelius n°5 _____</p> <hr/> <p>progettisti timbro e firma Arch. Loggio Lorenzo</p>
---	---