



SEZIONE BB
SCALA 1:200

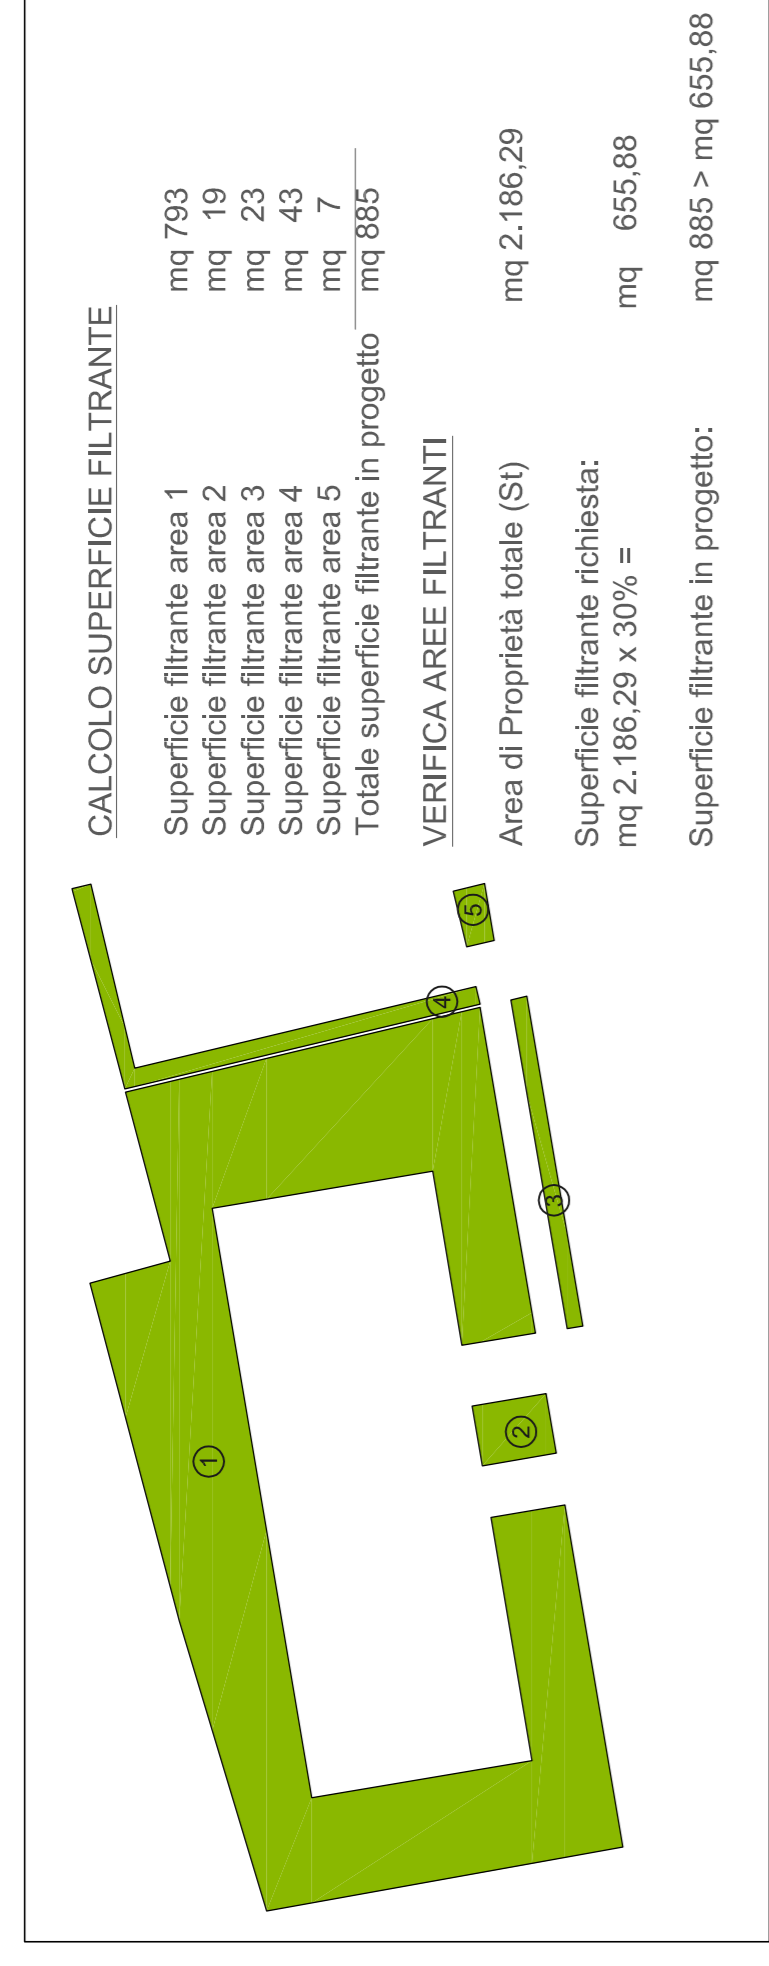

SUPERFICIE FILTRANTE DI PROGETTO
SCALA 1:500

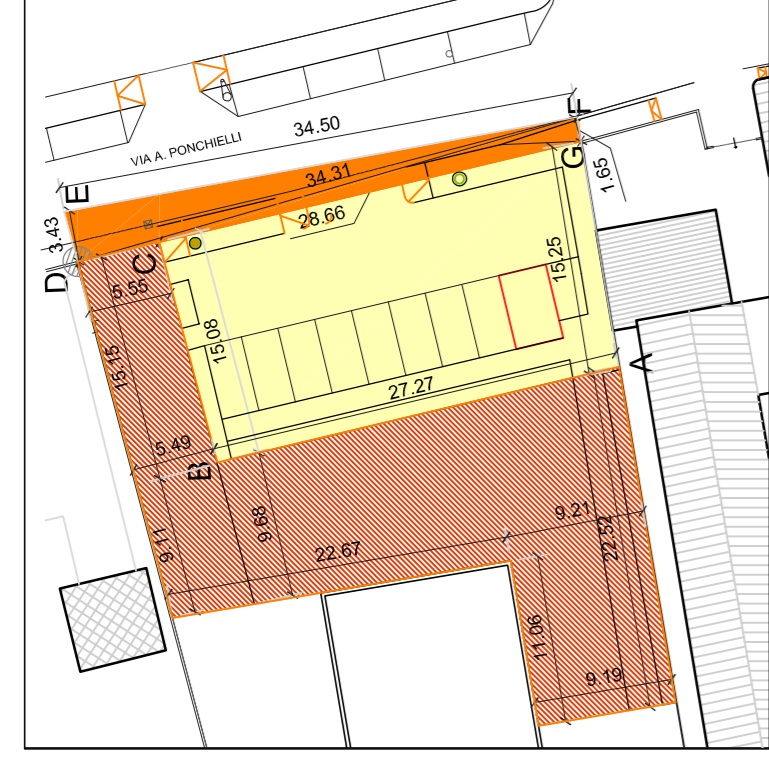

CALCOLO SUPERFICIE
IN CESSIONE SCALA 1:500

<p>AREA IN CESSIONE PRIMAARIA SPEZZATA A-B-C-G-A (28,66 x 27,29) x 15,08 = 421,86 mq > 403,38 mq (vedi tavola 02)</p> <p>AREA IN CESSIONE A TITOLO DI URBANIZZAZIONE PRIMAARIA SPEZZATA C-D-E-F-G-C (34,50 x 3,43) / 2 = 59,18 mq (34,31 x 1,65) / 2 = 28,18 mq = 87,34 mq</p> <p>AREA DI PROPRIETA' OGGETTO DI CONTRO DEDUZIONI DA DESTINARE A RAMPA E ACCESSO CARRAIO, MANUTENZIONE PERENNANTE E A VERDE CON ESSENZE ARBOREE INDICATE NELLA TAVOLA 08. mq 619,04</p>	<p>Area di Proprietà totale (St) mq 2.186,29</p> <p>Ut (2.186,29 x 0,40) mq 874,51</p> <p>Ultm (2.186,29 x 0,55) mq 1.202,45</p> <p>Slp al Percorribile (1202,45-874,51) mq 327,94</p> <p>DATI DI PROGETTO</p> <p>Slp Principale mq 796,66 < mq 874,51</p> <p>Slp Percorribile mq 299,50 < mq 327,94</p> <p>Slp totale mq 1.096,16 < mq 1.202,45</p> <p>Superficie filtrante minima: mq 655,88</p> <p>Plantumazioni minime: mq 655,88 / 150 mq / albero = n. 4,37 = 5 piante</p> <p>Plantumazioni in progetto: n. 9 > 5 richieste</p>
--	--



PLANIMETRIA SCALA 1:200

LEGENDA

[Red outline]	AREA DI PROPRIETA'
[Blue hatched]	AREA SISTEMA
[Yellow hatched]	AREA IN CESSIONE
[Green hatched]	AREA DI ALLEGGIAMENTO
[Blue dashed]	POSSIBILE POSIZIONE AUTORMESSA INTERRATA
[Yellow dashed]	ALBERI IN PROGETTO
[Green circle]	QUOTE ALTIMETRICHE STATO DI FATTO
[Red circle]	QUOTE ALTIMETRICHE PROGETTO

Arch. Loglio Lorenzo
Arch. Loglio Lorenzo
sede legale
sede operativa
sede operativa
Via C. Cantiano, 26
03012 - Frosinone (FR)
Tel. 033-36.85.20
Tel. 033-36.85.20
Fax. 033-23.14.9.15
Url: www.logli.it
Mail: studi@logli.it

Spazio per Timbri Comune

<p>PIANO ATTUATIVO</p> <p>scala 1:500 1:200</p> <p>data 09 Agosto 2013</p> <p>aggiornamento 25/09/2014</p> <p>avviso 05</p>	<p>oggetto Piano Attuativo " area a sistema conformata " a prevalente destinazione residenziale, sito in Monza via Lissoni - via Amilcare Ponchielli</p> <p>titolo dell' elaborato PROPOSTA PLANIVOLUMETRICA E SEZIONI URBANE DI PROGETTO PRESCRITTIVE INDIVIDUAZIONE SUPERFICIE DRENANTE E PIANTUMAZIONI CALCOLO SUPERFICIE IN CESSIONE</p> <p>Attuatori PROPRIETA' Caprotti Emilia Adele, Monza via Bellini n°36</p> <p>PROCURATORI GENERALI Strazzeri Franco Flavio, Monza via Bellini n°38</p> <p>Strazzeri Marina, Monza via Giovanni Sibelius n°5</p> <p>firma</p> <p>progettisti Arch. Loglio Lorenzo</p> <p>timbro e firma</p>
--	--

La proprietà artistica del presente elaborato, è protetta a norma di legge del 22 Aprile 1941 n. 633 e successive modifiche.