




PLANIMETRIA

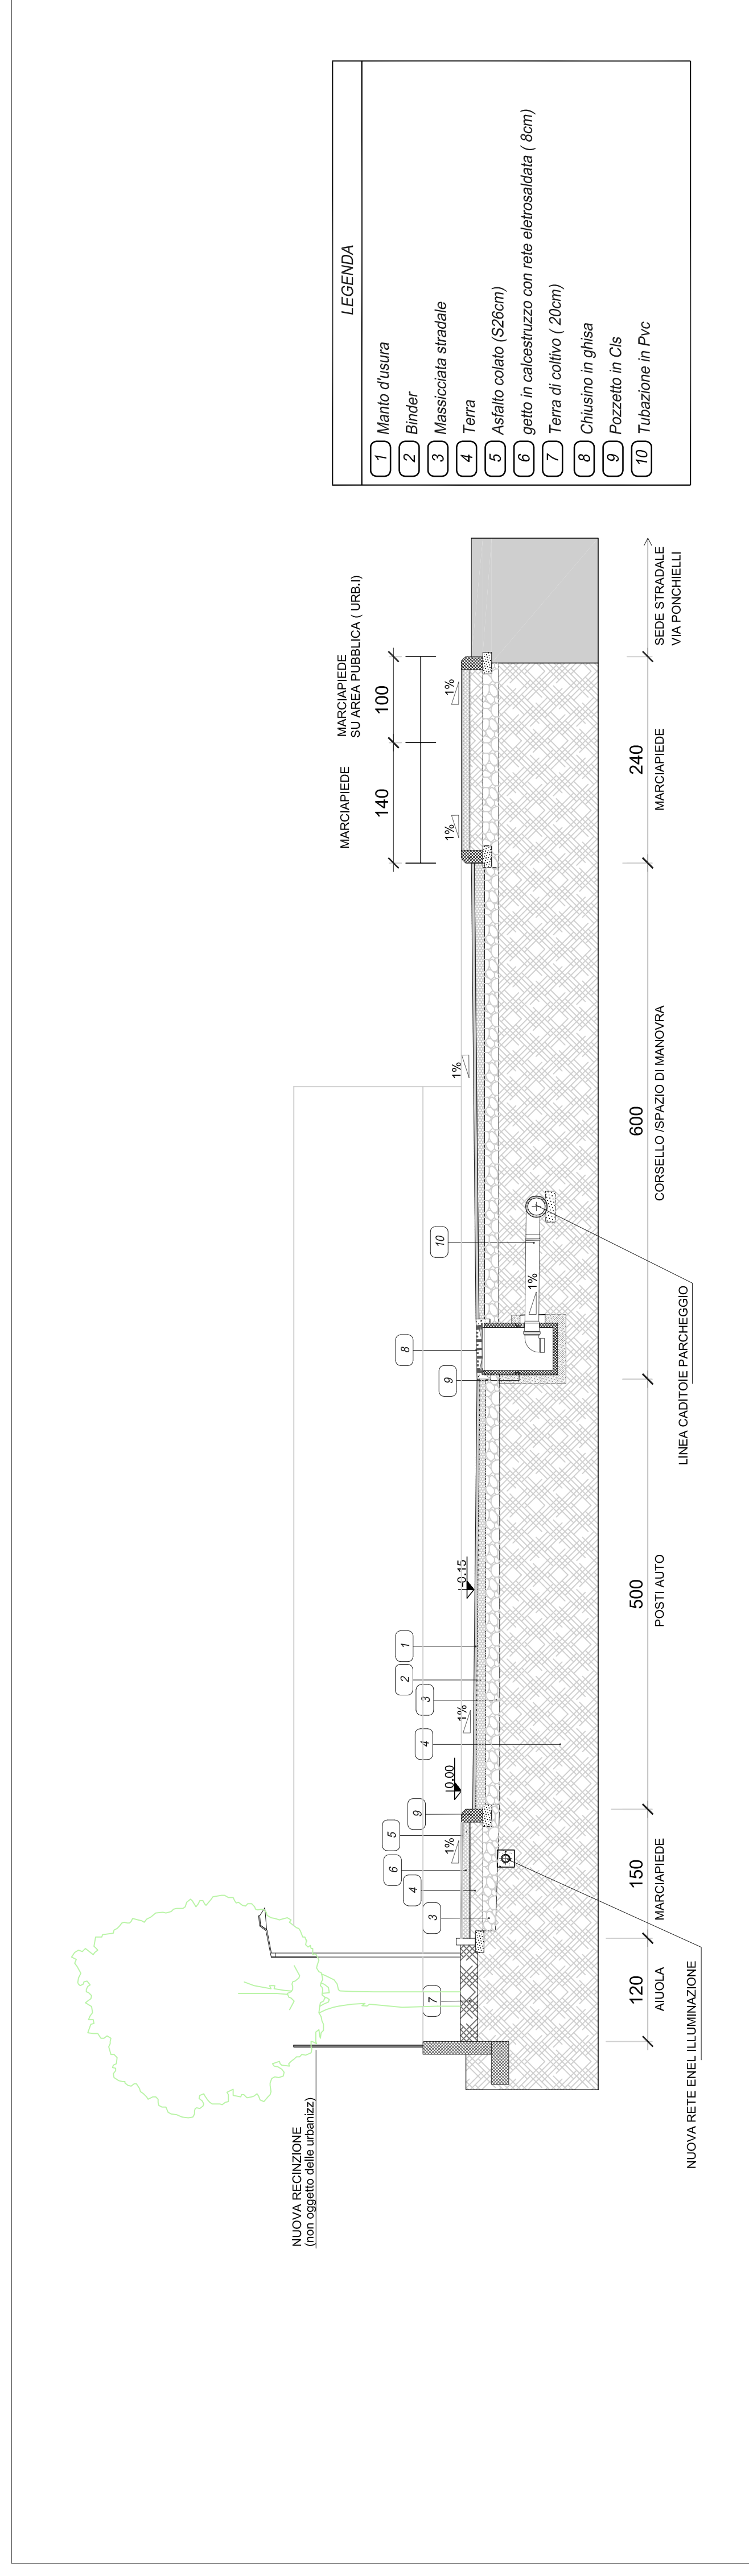

SEZIONE SCALA 1:50


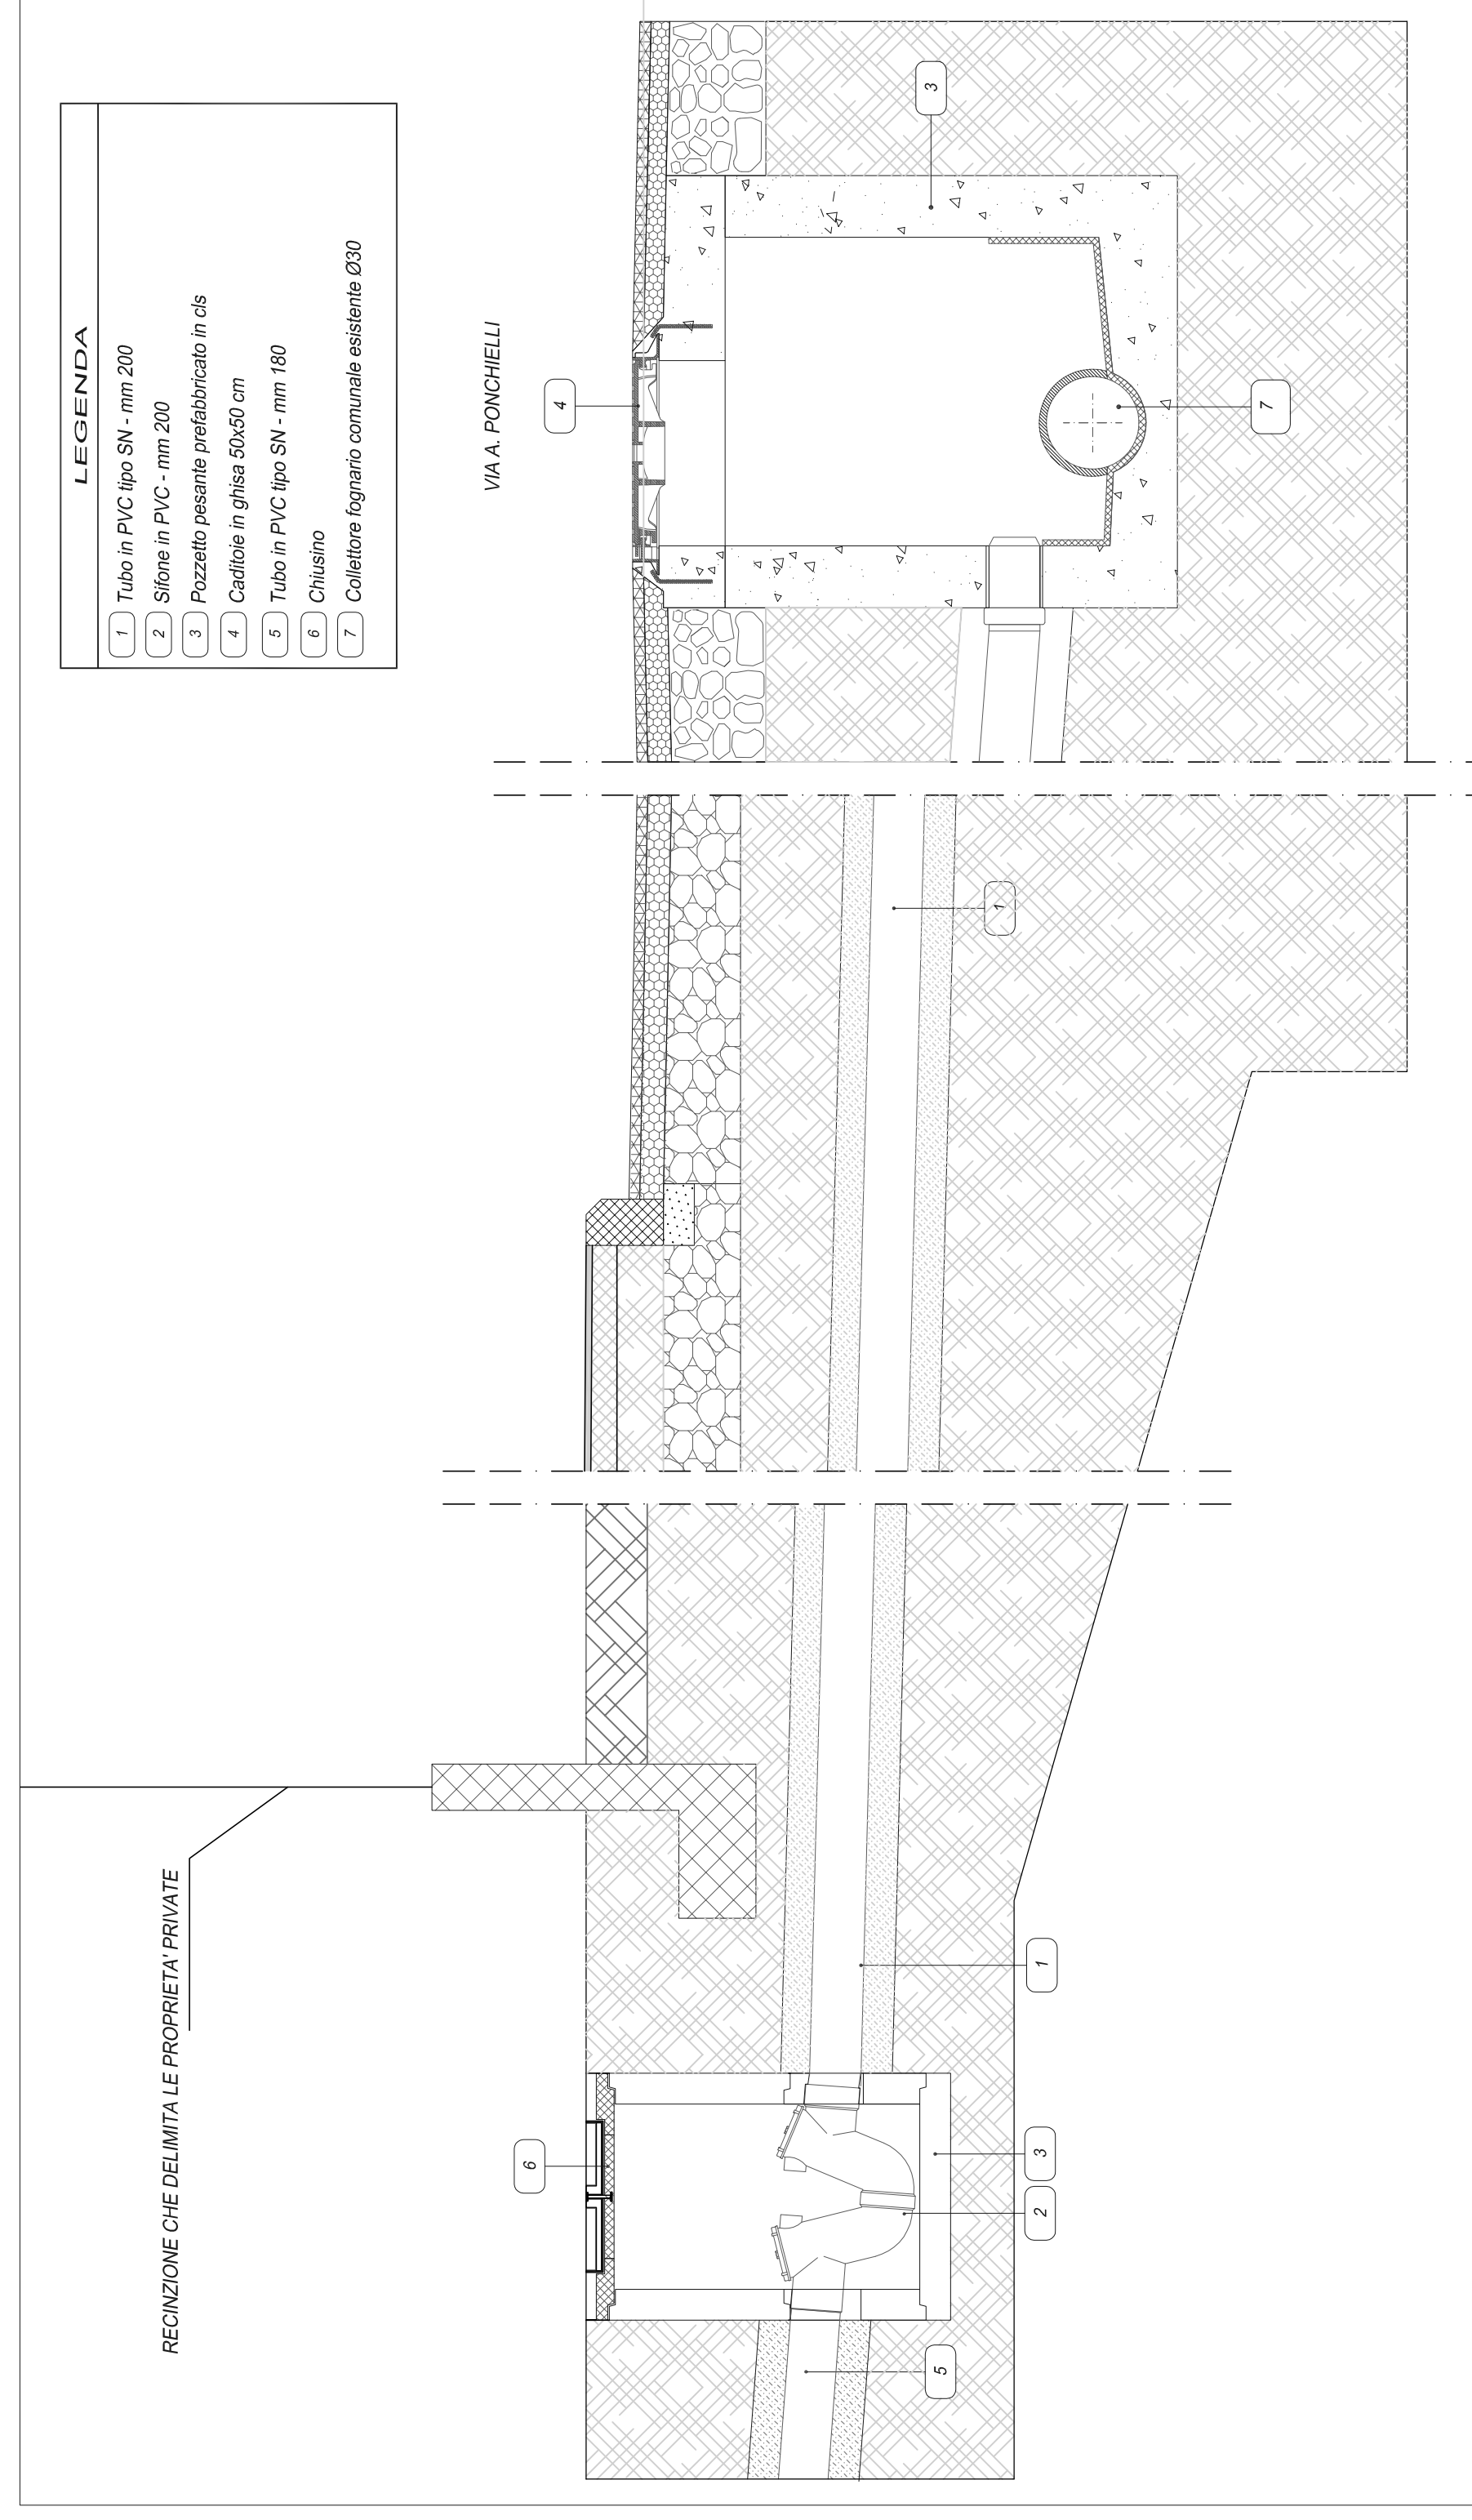


SEZIONE SCALA 1:20

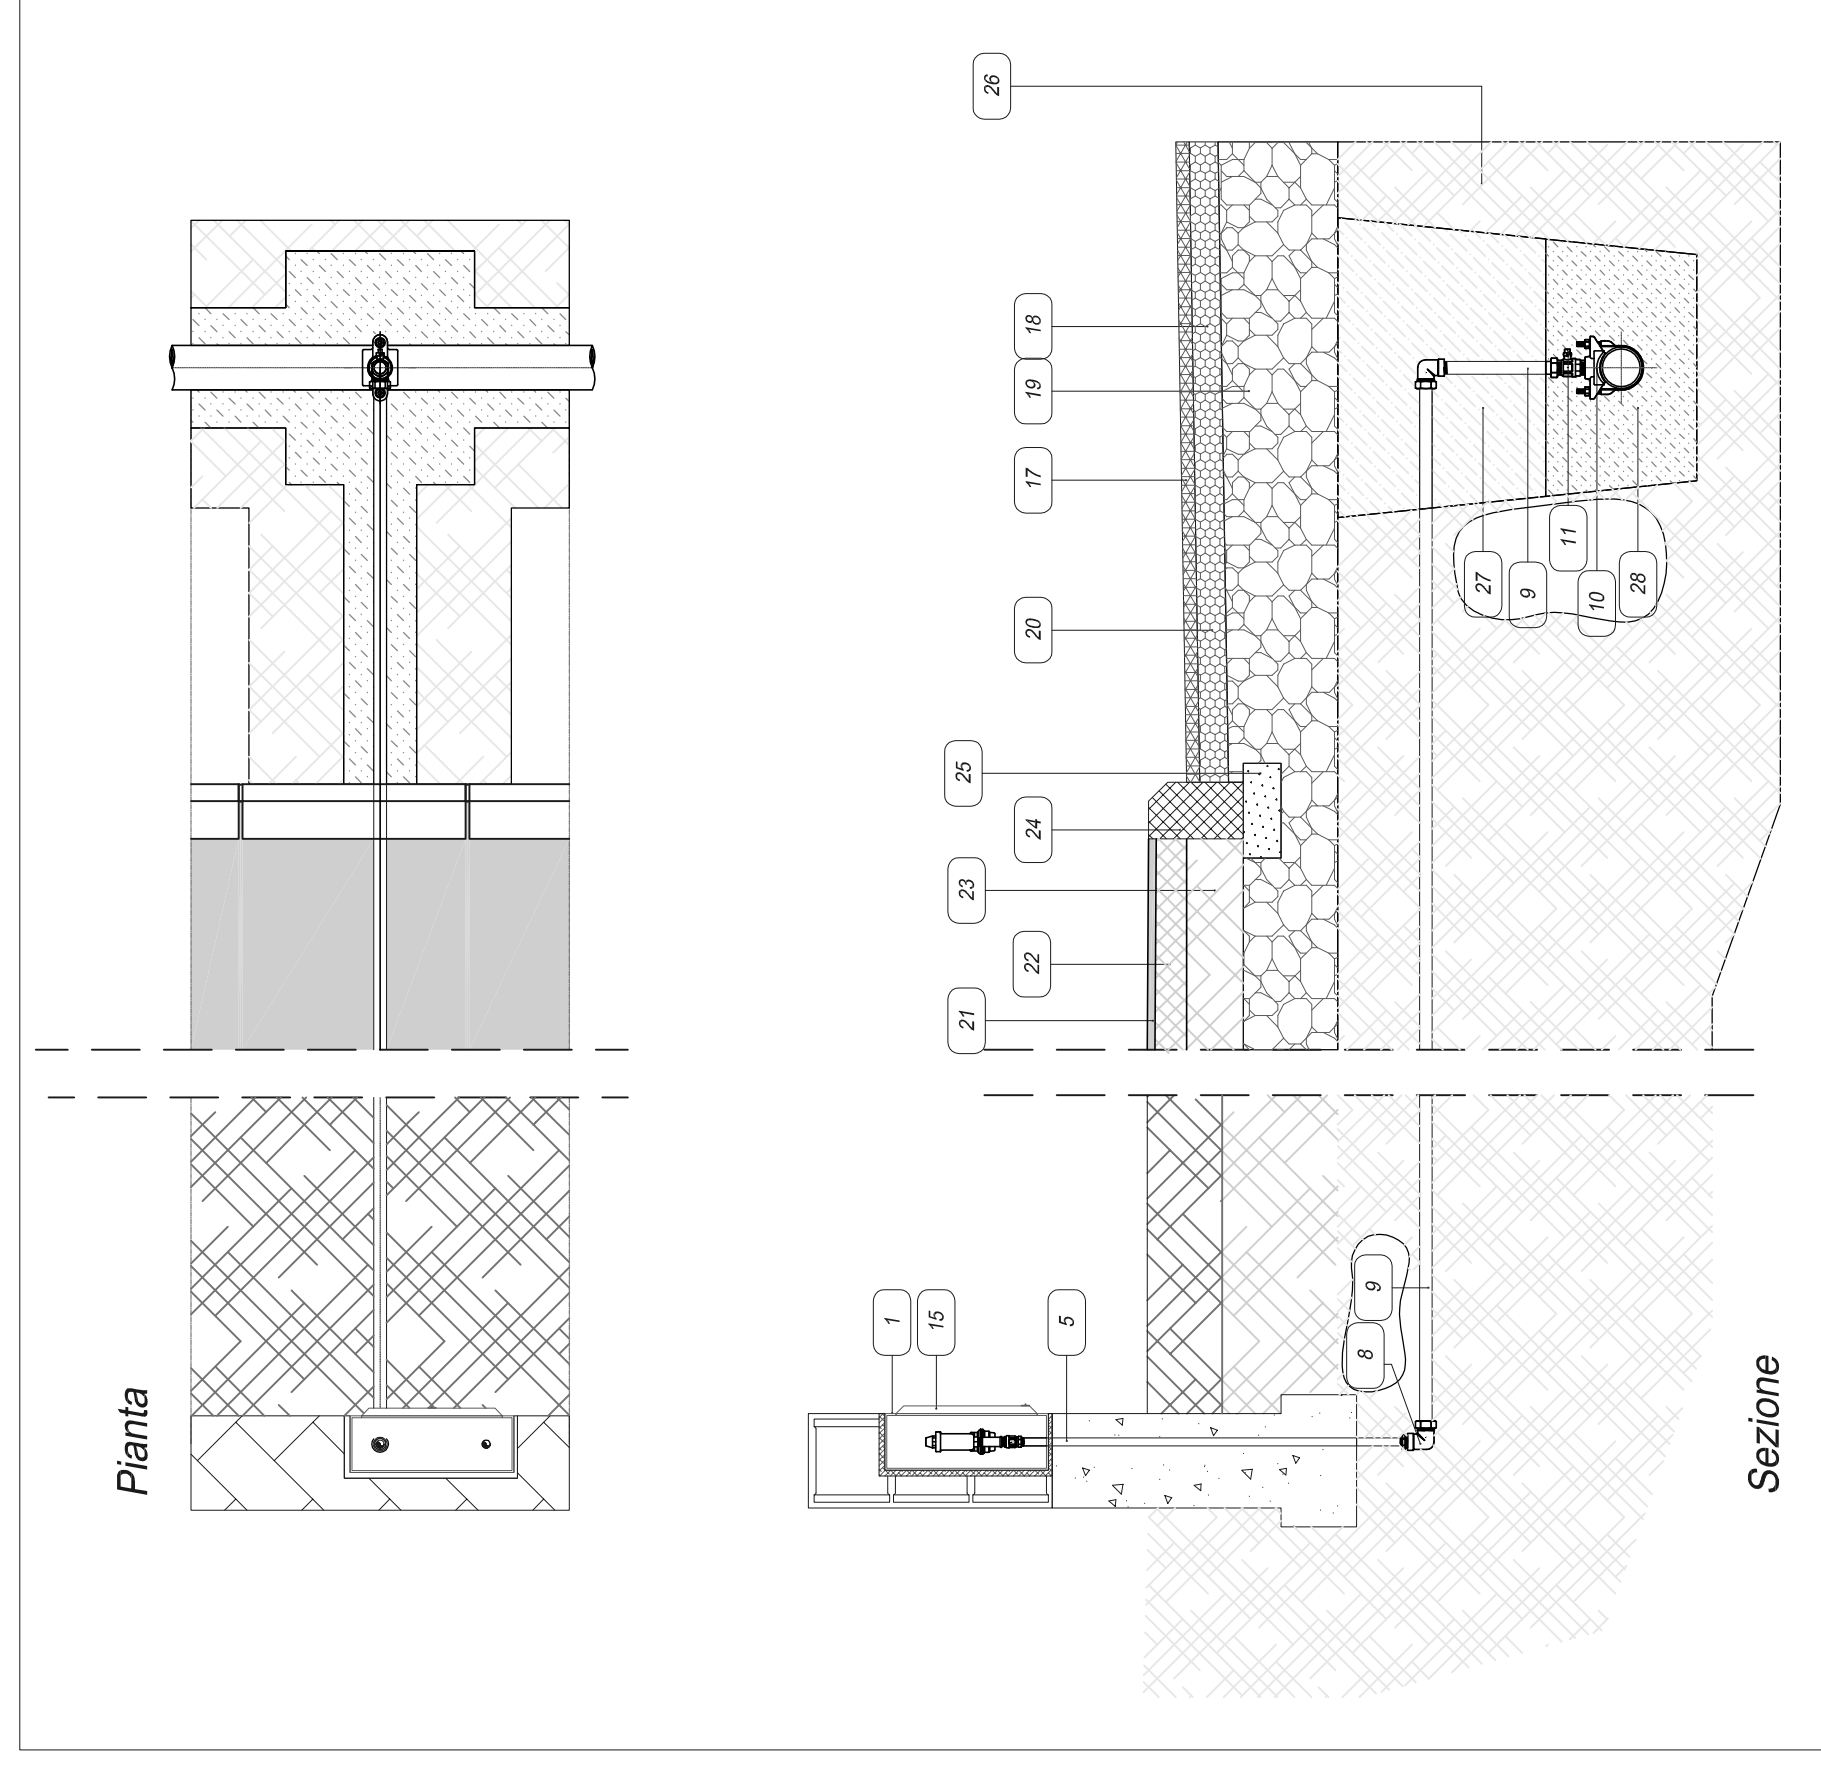


PIANTA

SEZIONE

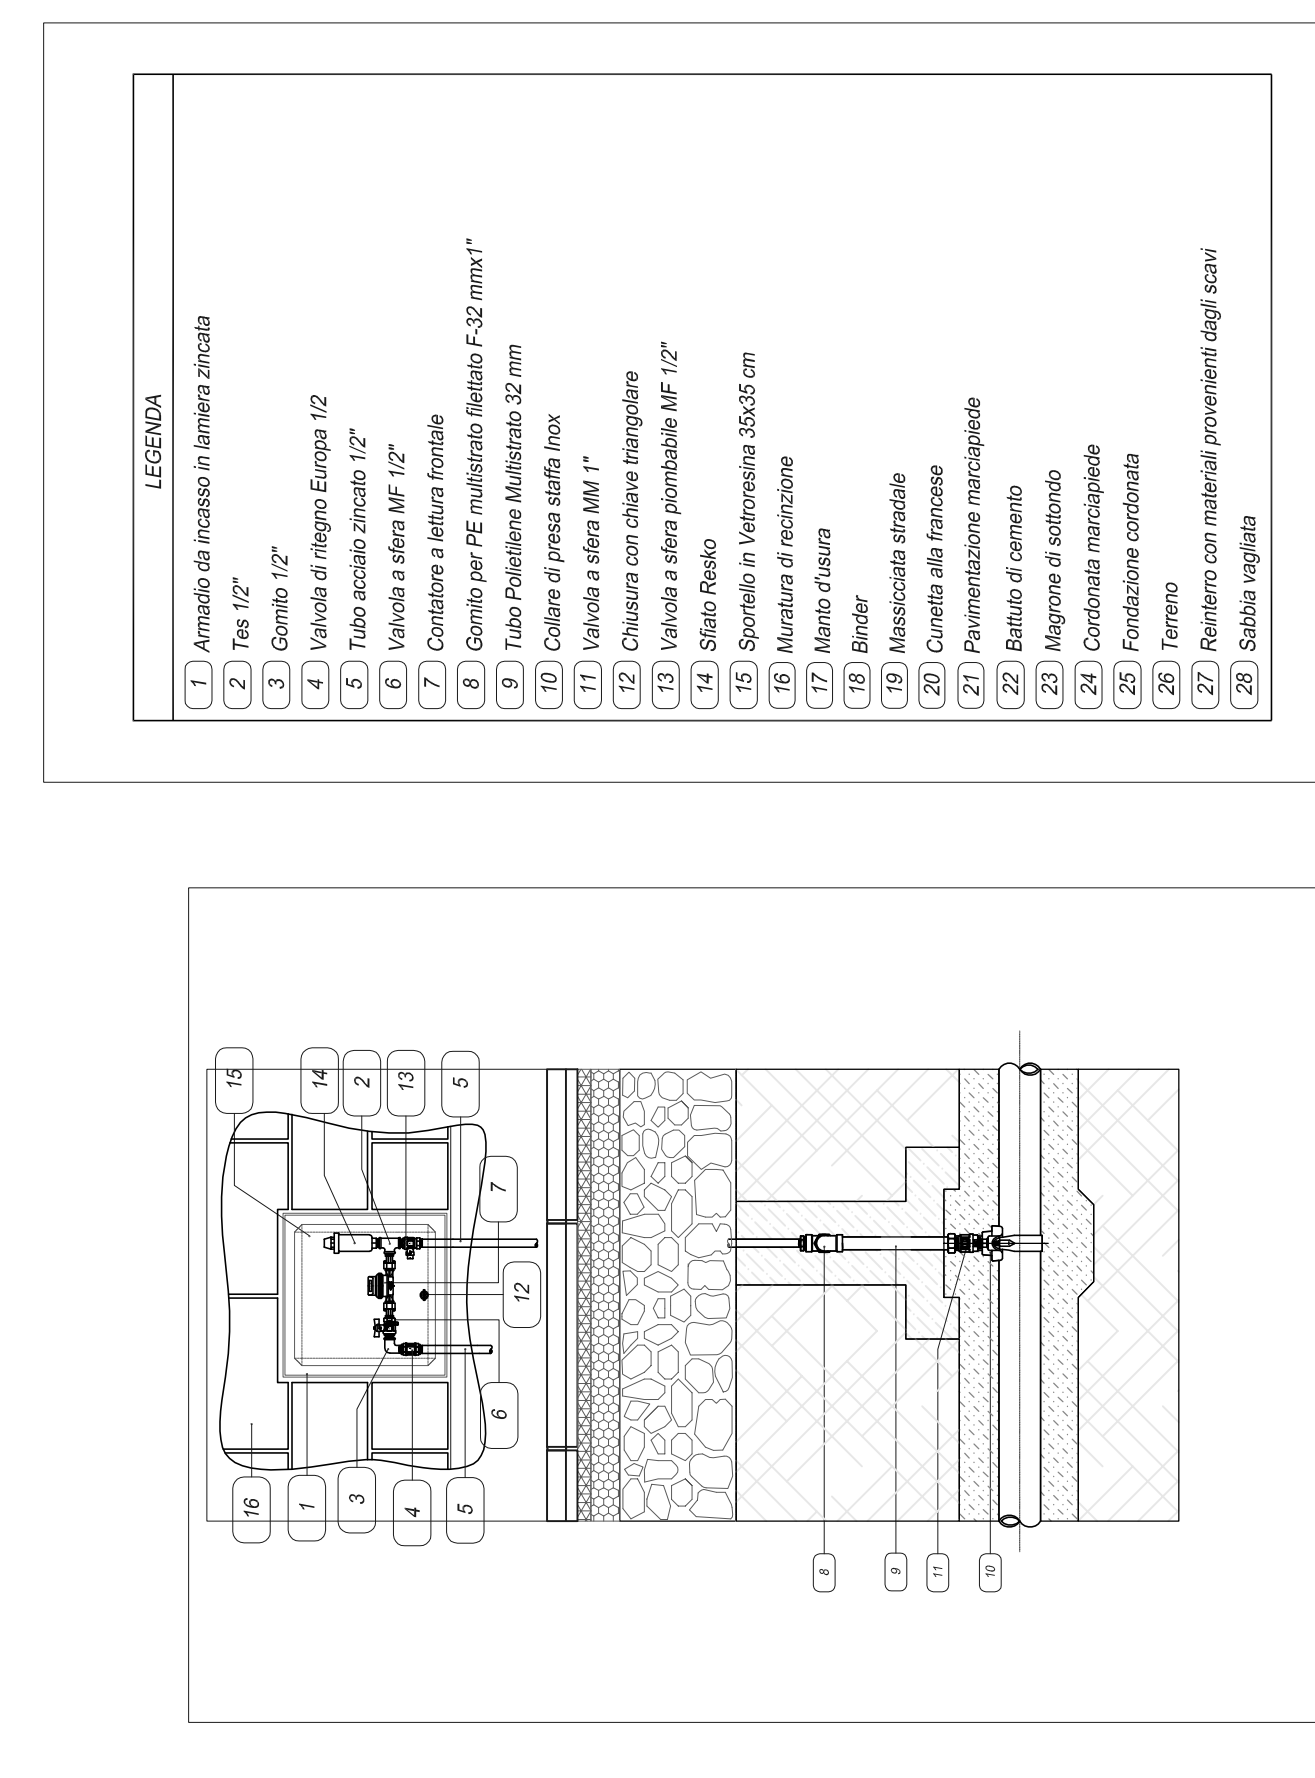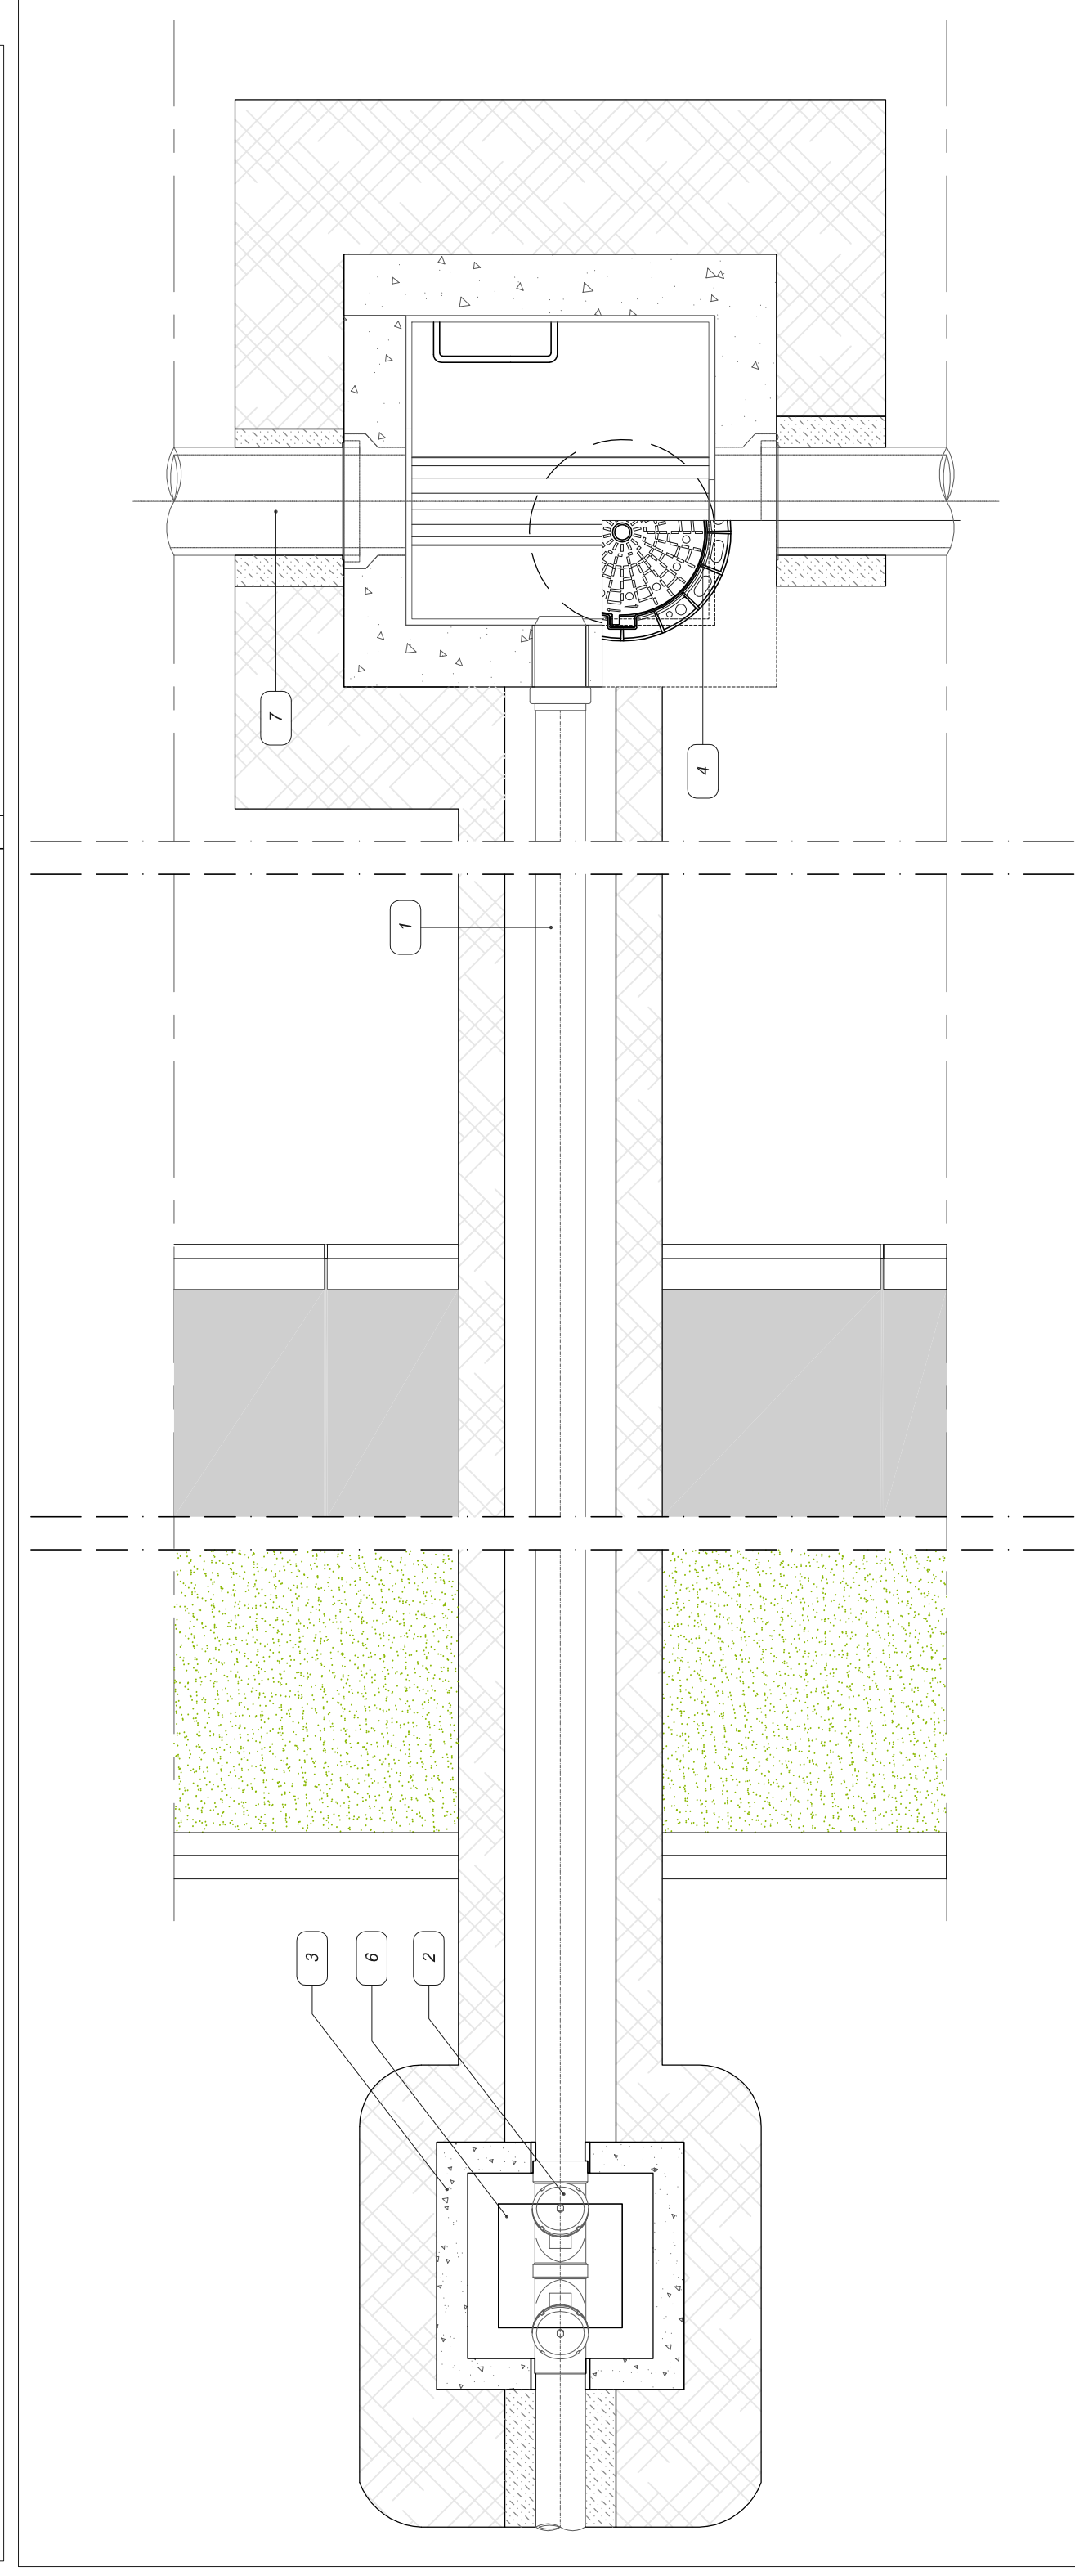


PIANTA

SEZIONE

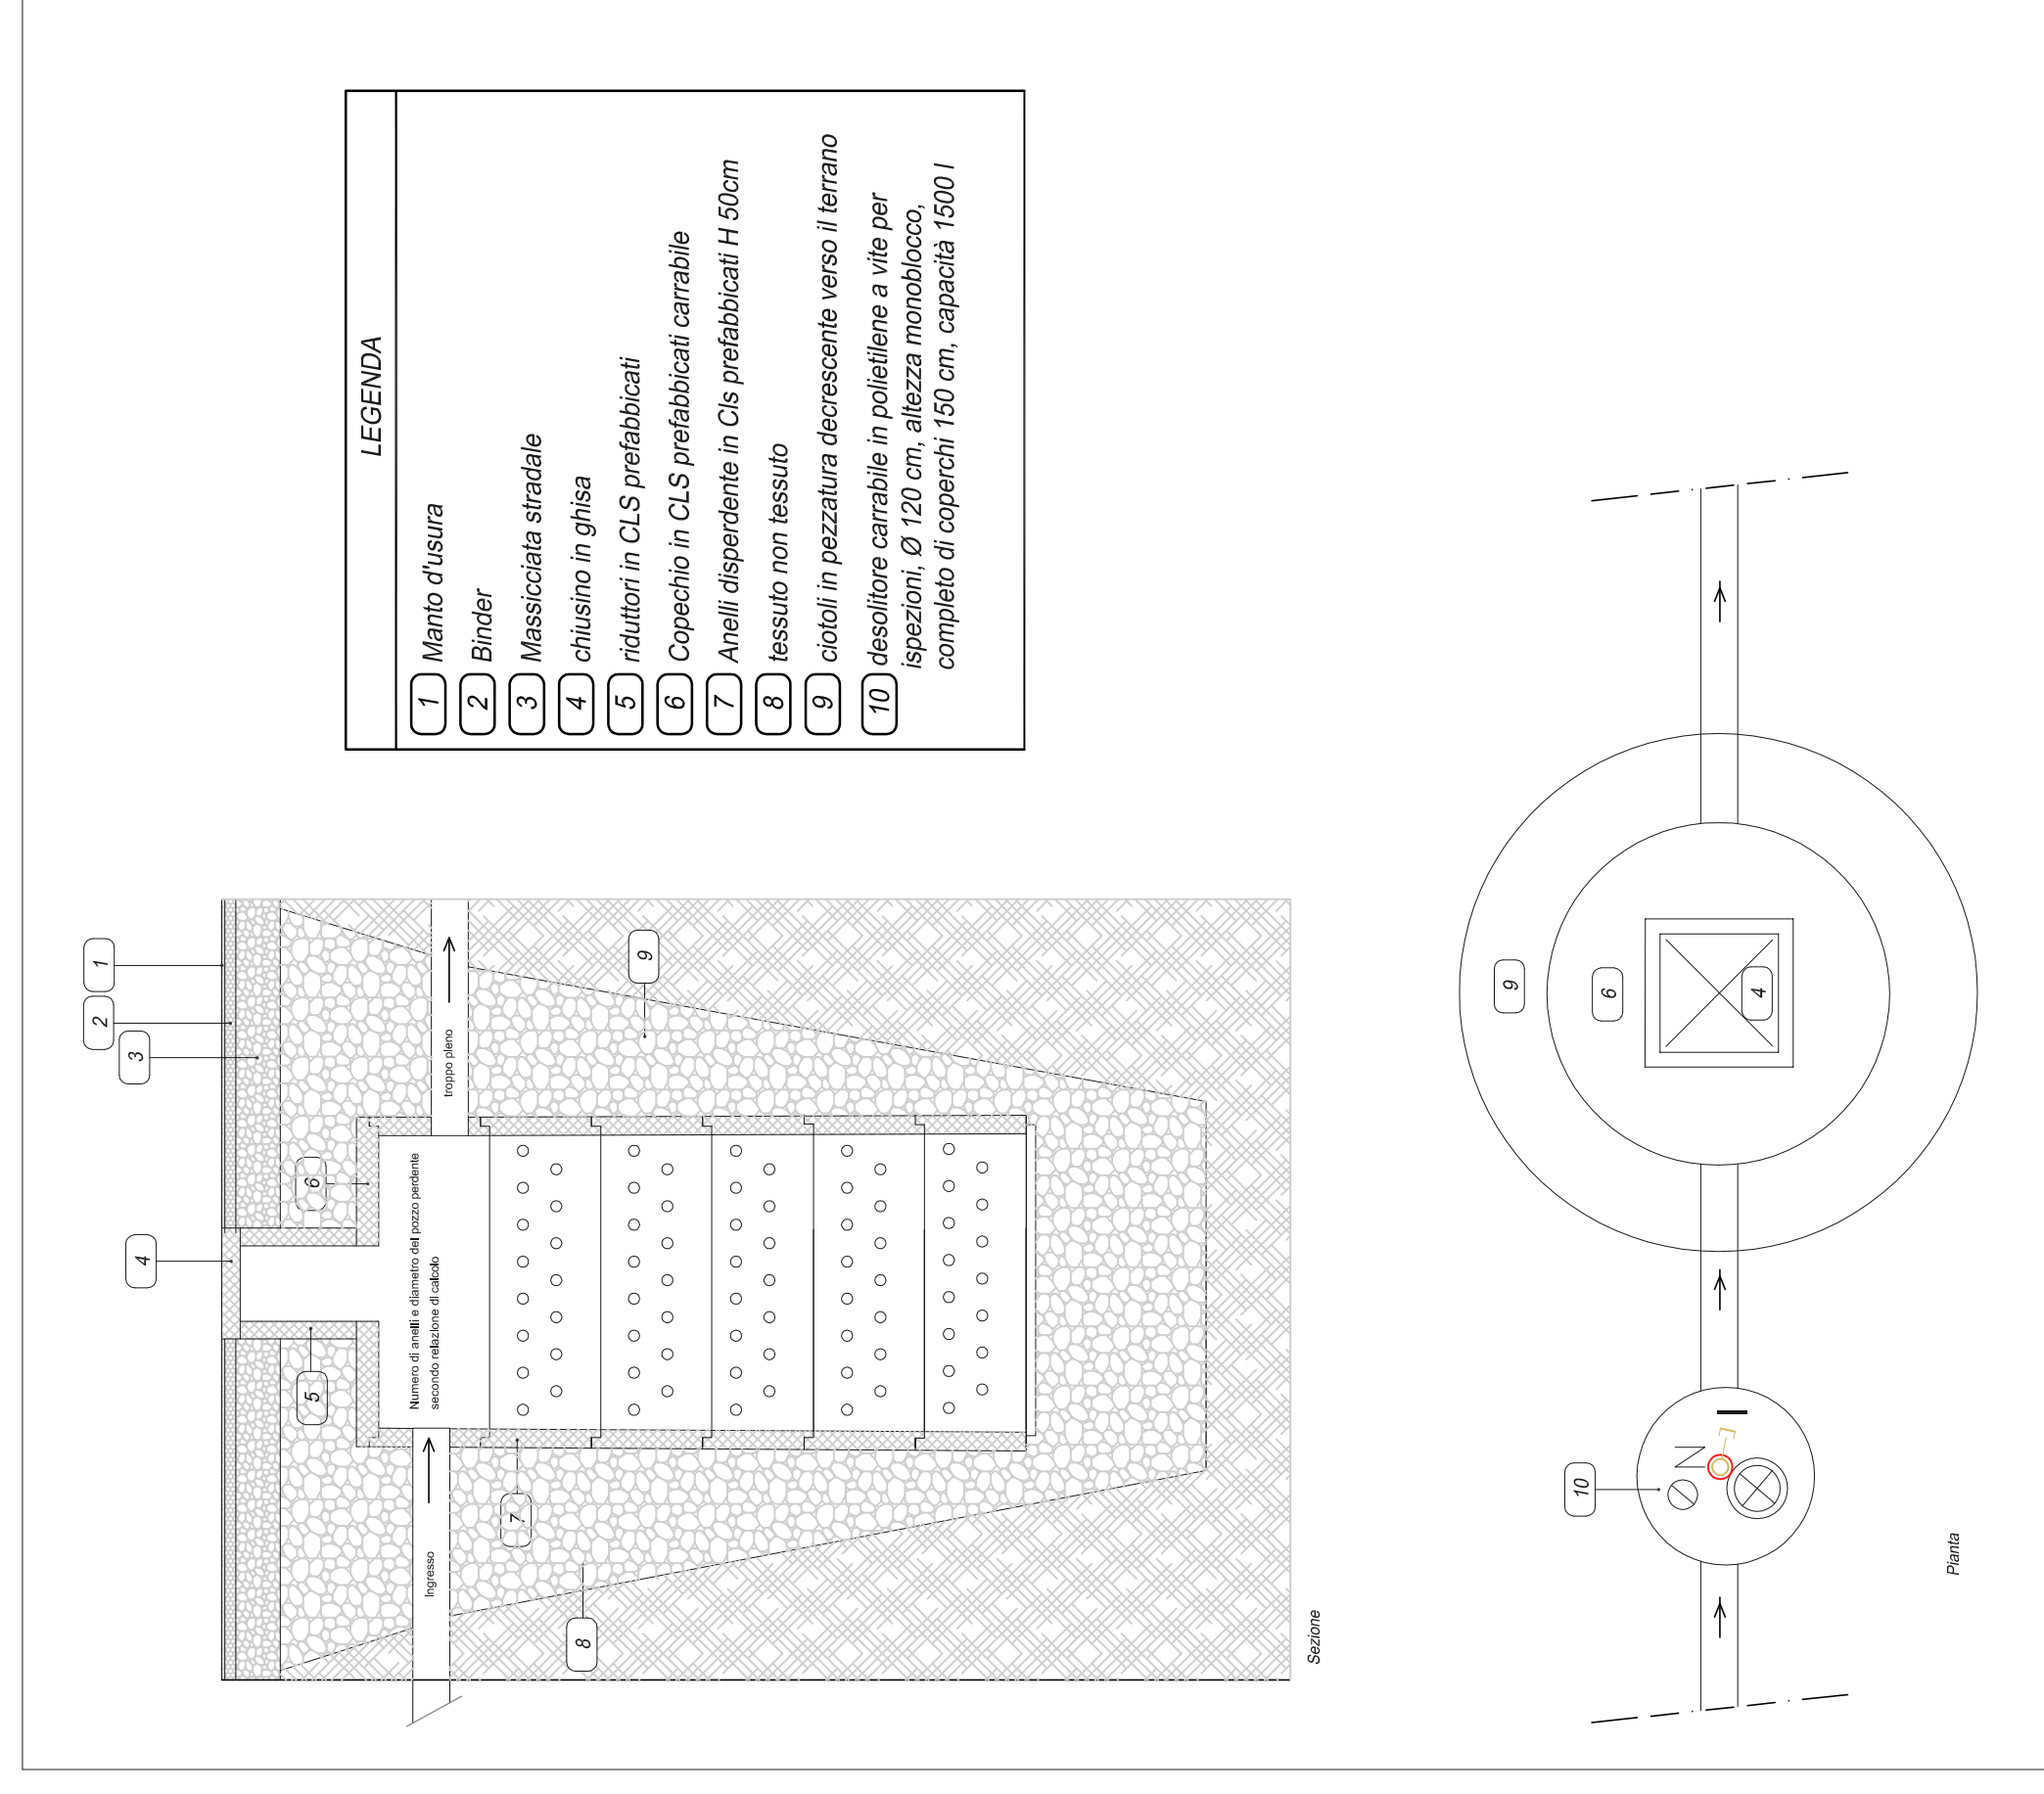

POZZO DI DRENAGGIO ACQUE METEORICHE SCALA 1:50

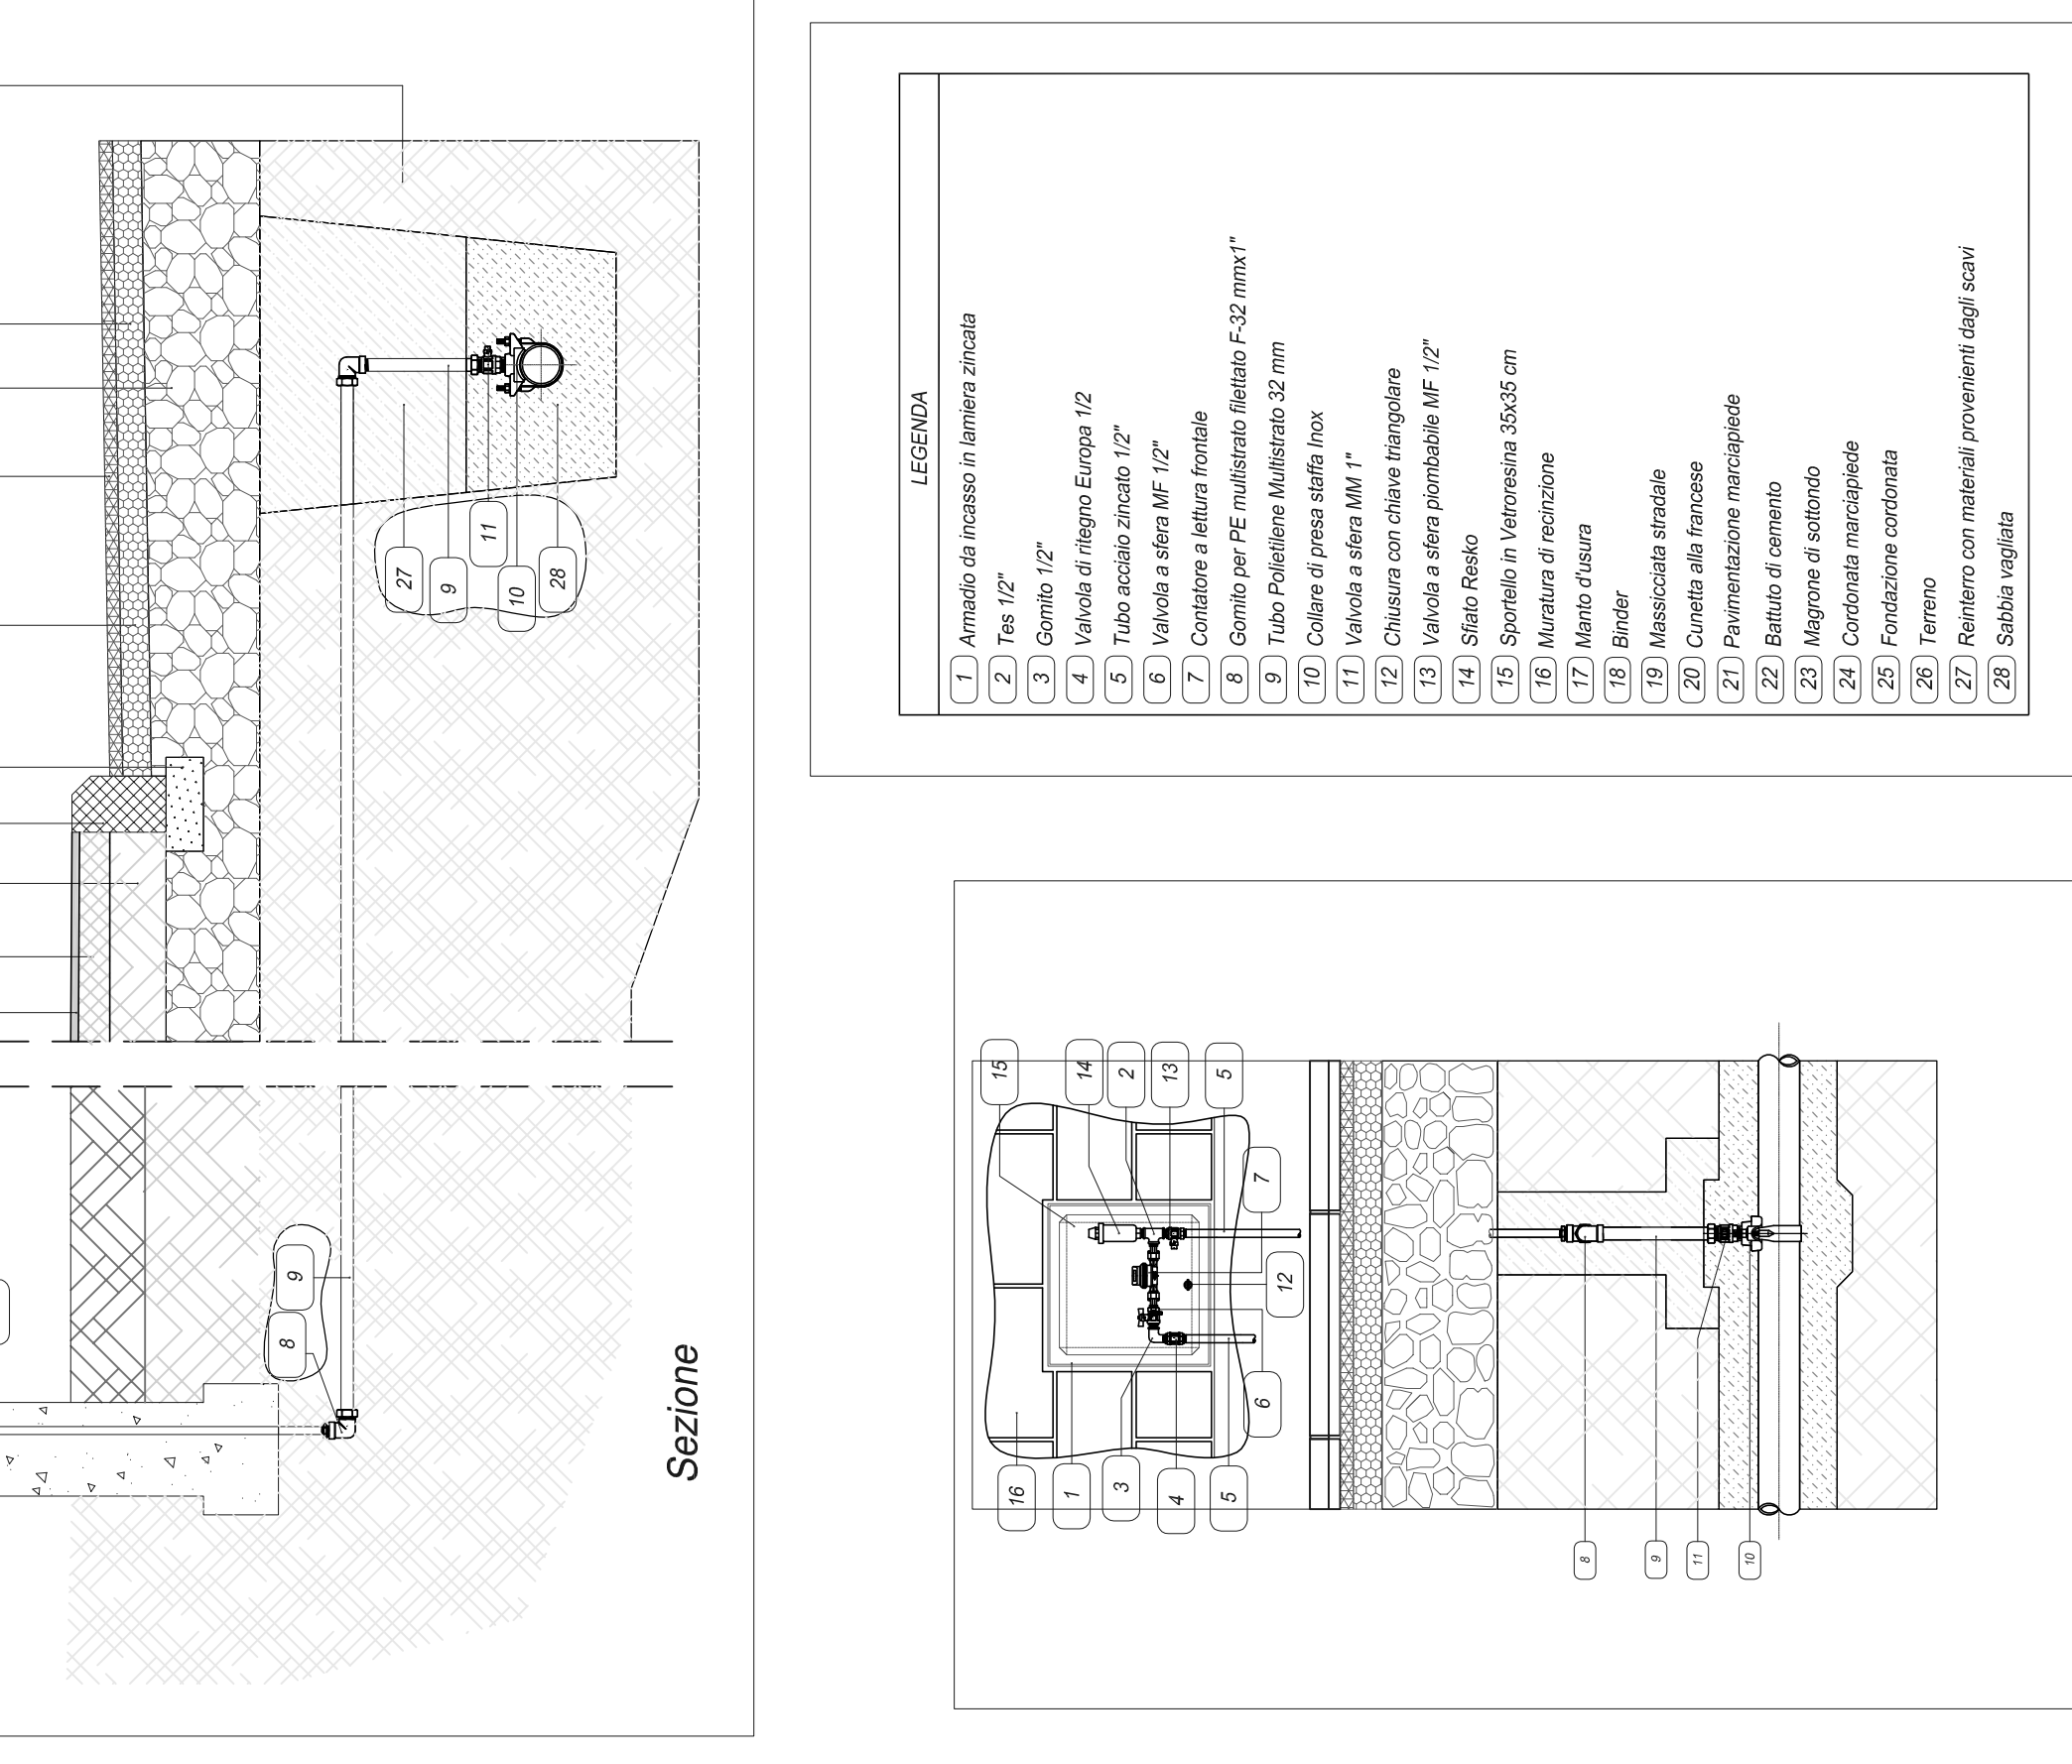

DERIVAZIONE ALLACCI PRIVATI CON COLLETORE DI PRESA SCALA 1:20



Arch. Loglio Giorgio  
 Via A. Volta 18  
 20121 Milano  
 Tel. 02 58 36 82 20  
 Fax. 02 58 36 82 21  
 Mail: studio@loglio.it

Spazio per Timbt Comune

PIANO ATTUATIVO  
 oggetto: Piano Attuativo "area a sistema conformata" a riqualificazione residenziale, sito in Monza via Amilcare Ponchielli  
 scala: 1:50  
 1:20  
 data: 09 Agosto 2013  
 PROPRieta: Caprotti Emilia Adde, Monza via Bellini n°36  
 PROCURATORI: Strazzeri Franco Flavio, Monza via Bellini n°36  
 Strazzeri Marina, Monza via Giovanni Sibelius n°5  
 aggiornamento: 25/09/2014  
 progettista: Arch. Loglio Lorenzo  
 firma: \_\_\_\_\_  
 timbro e firma: \_\_\_\_\_

10

La proprietà intellettuale del presente elaborato, è protetta a norma di legge dal D.Lgs. n. 40/2001 e, in caso di successive modifiche.