






- | | | |
|--|--|---|
| <p>ESSENZE ARBOREE</p> <ul style="list-style-type: none"> OR QUERCUS ROBUR FG FAGUS SYLVATICA ATROPURPUREA PA PLATANUS ACERIFOLIA L LIQUSTRUM TA TAXUS AG ABELIA GRANDIFLORA DESTINO PORTAFIANTI TIPO MILANO | <p>RETI TECNOLOGICHE</p> <ul style="list-style-type: none"> RETE FOGNATURA ALLIAMENTO RETE FOGNATURA RETE ACQUE METEORICHE STRADALI POZZETTO CON BOCCA LUPARA RETE ACQUE METEORICHE STRADALI IN PROGETTO POZZETTO ISPEZIONE E PRELIEVO POZZO DEANTAZIONE OLIO POZZO PERDENTE RETE TELECOM ALLIAMENTO TELECOM RETE GAS ALLIAMENTO GAS RETE IDRICA ALLIAMENTO IDRICO RETE ENEL ALLIAMENTO ENEL RETE ILLUMINAZIONE PUBBLICA LAMPIONE STRADALE ESISTENTE RETE ILLUMINAZIONE PUBBLICA IN PROGETTO: tubo corrugato Ø160 ILLUMINAZIONE LED SU PALI PERCORSO PEDONALE IN PROGETTO | <p>SCHEMA FOGNATURA PRIVATA</p> <ul style="list-style-type: none"> RETE ACQUE NERE COLONNA SCARICO ACQUE NERE CON ESALAZIONE IN COPERTURA POZZETTO DI CALMA ACQUE NERE PIANO BOXES POZZETTO ISPEZIONE E PRELIEVO ISPEZIONE SIFONE BRAGA RETE ACQUE METEORICHE PLUVIALE CANALINA RACCOLTA ACQUE PAVIMENTAZIONE POZZO PERDENTE POZZETTO ISPEZIONE E PRELIEVO |
|--|--|---|

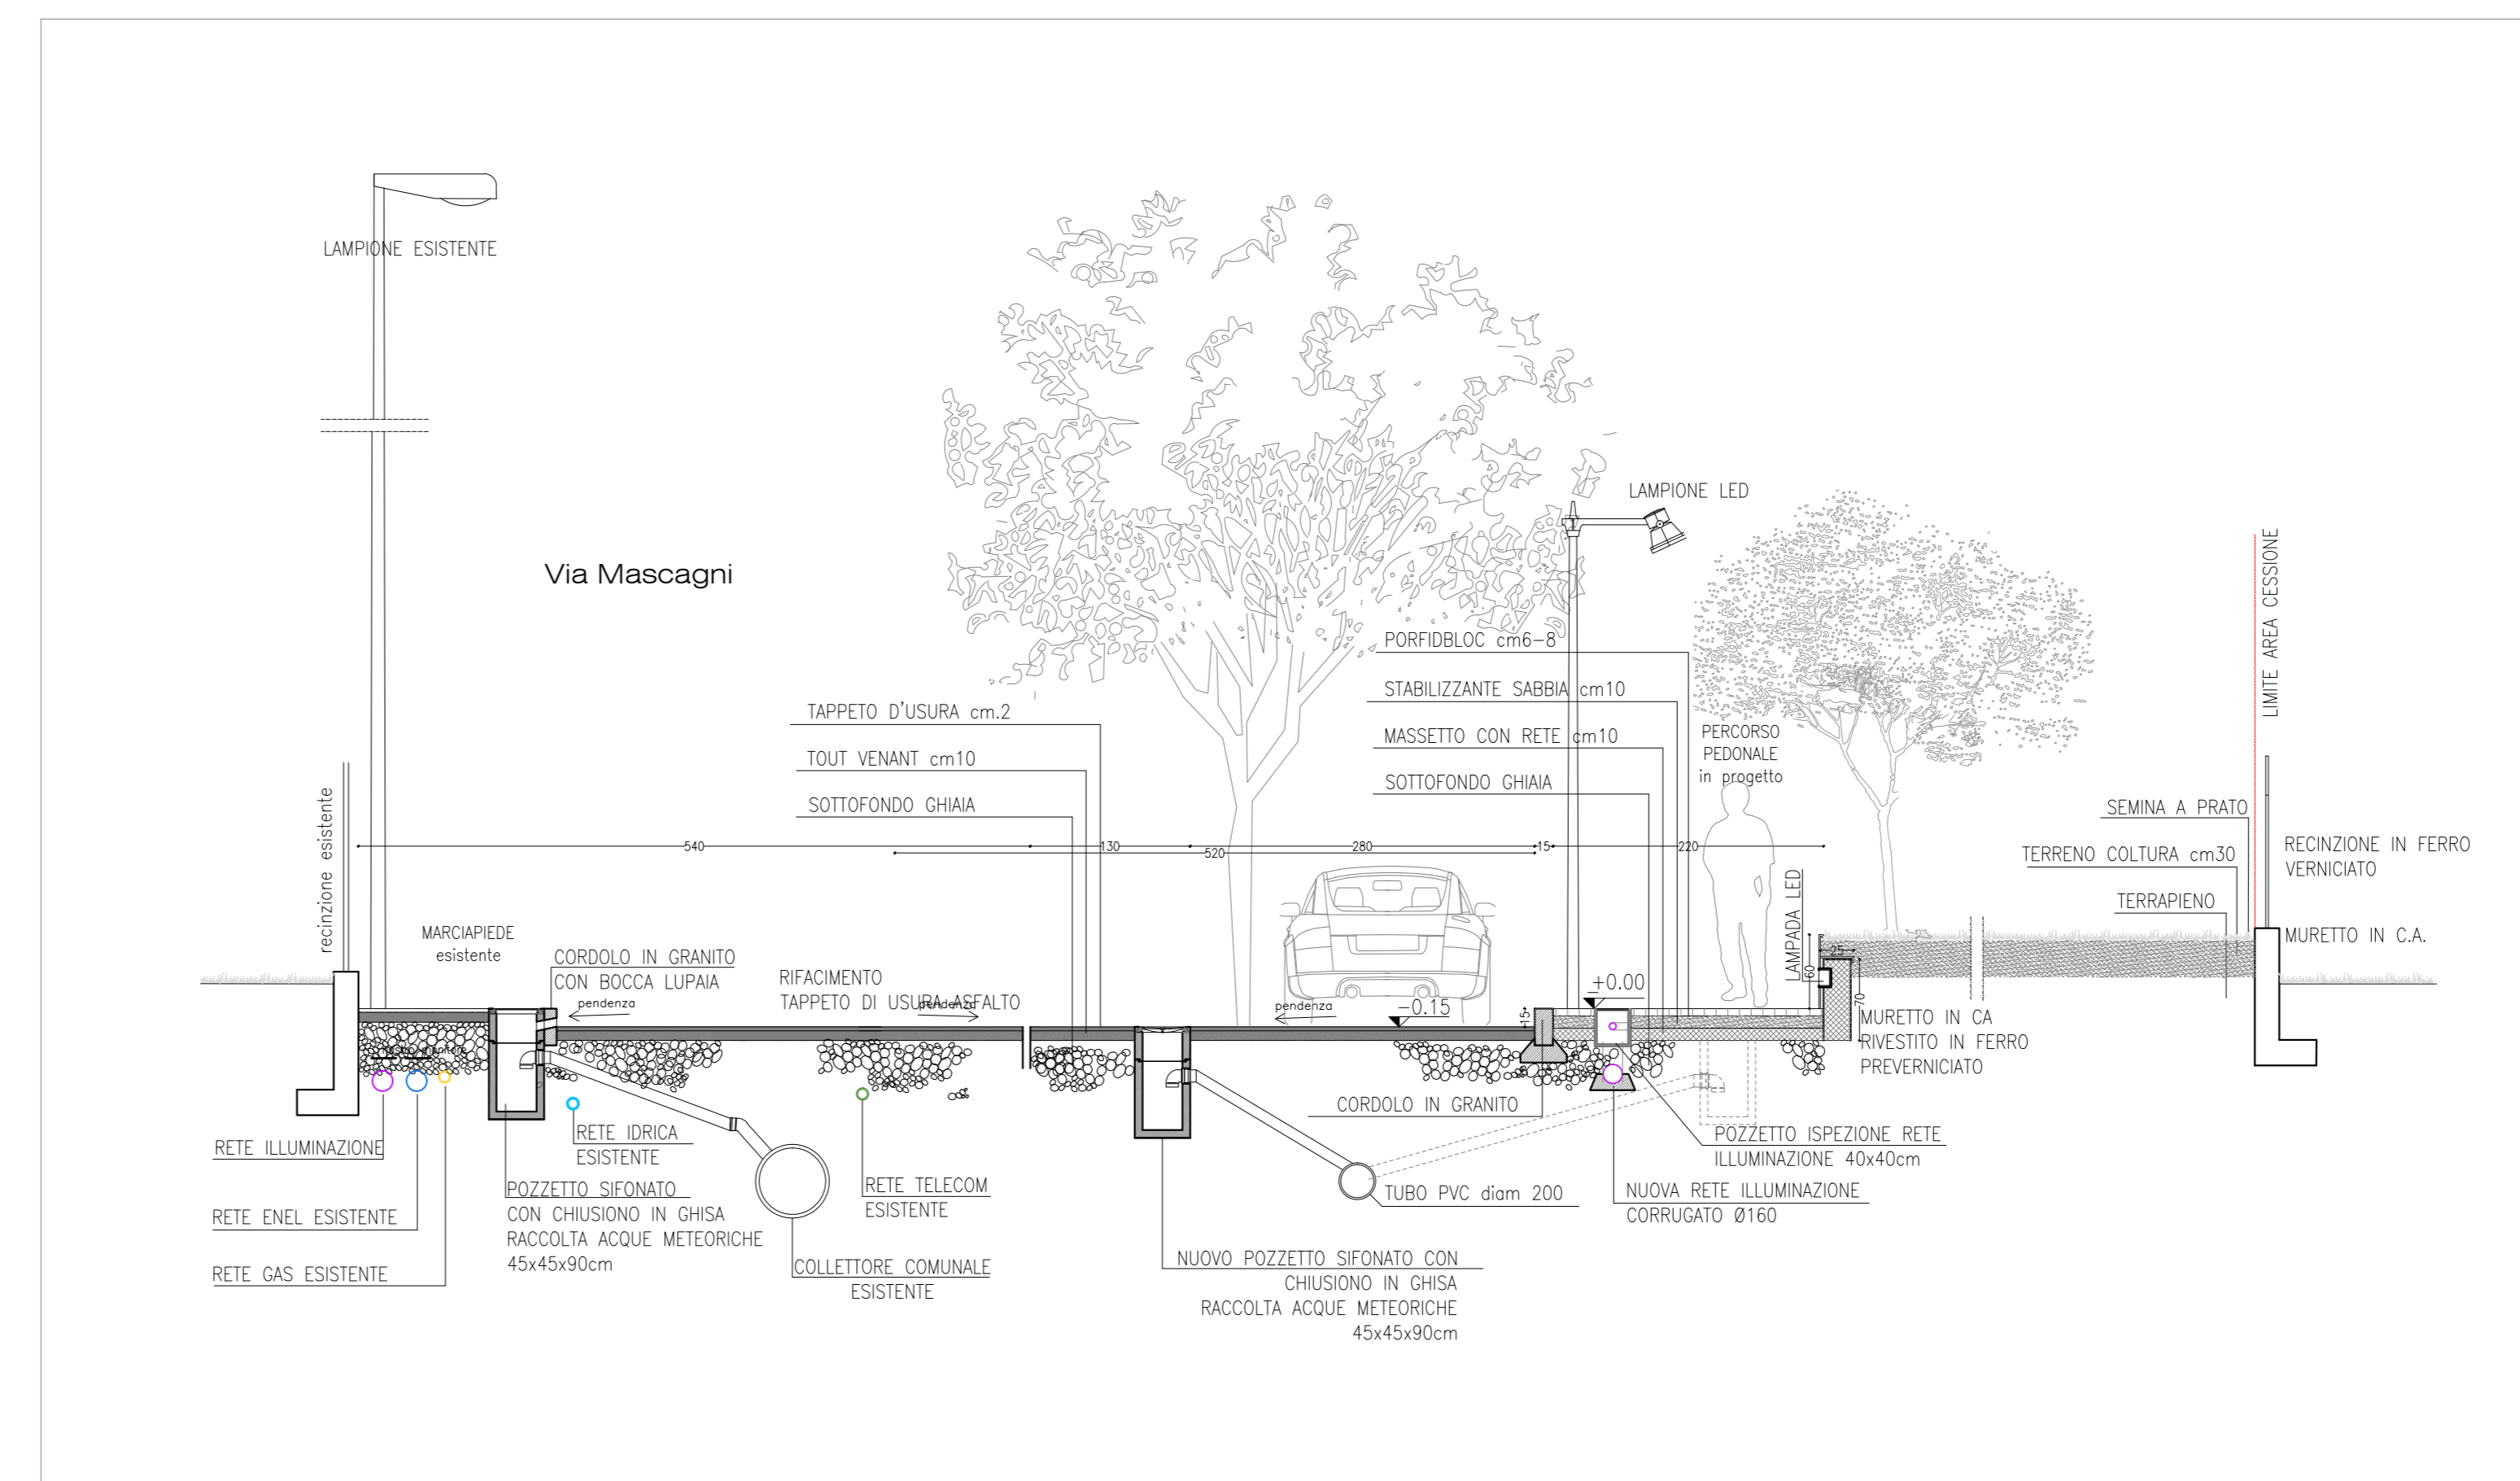

SEZIONE A - A in scala 1:50

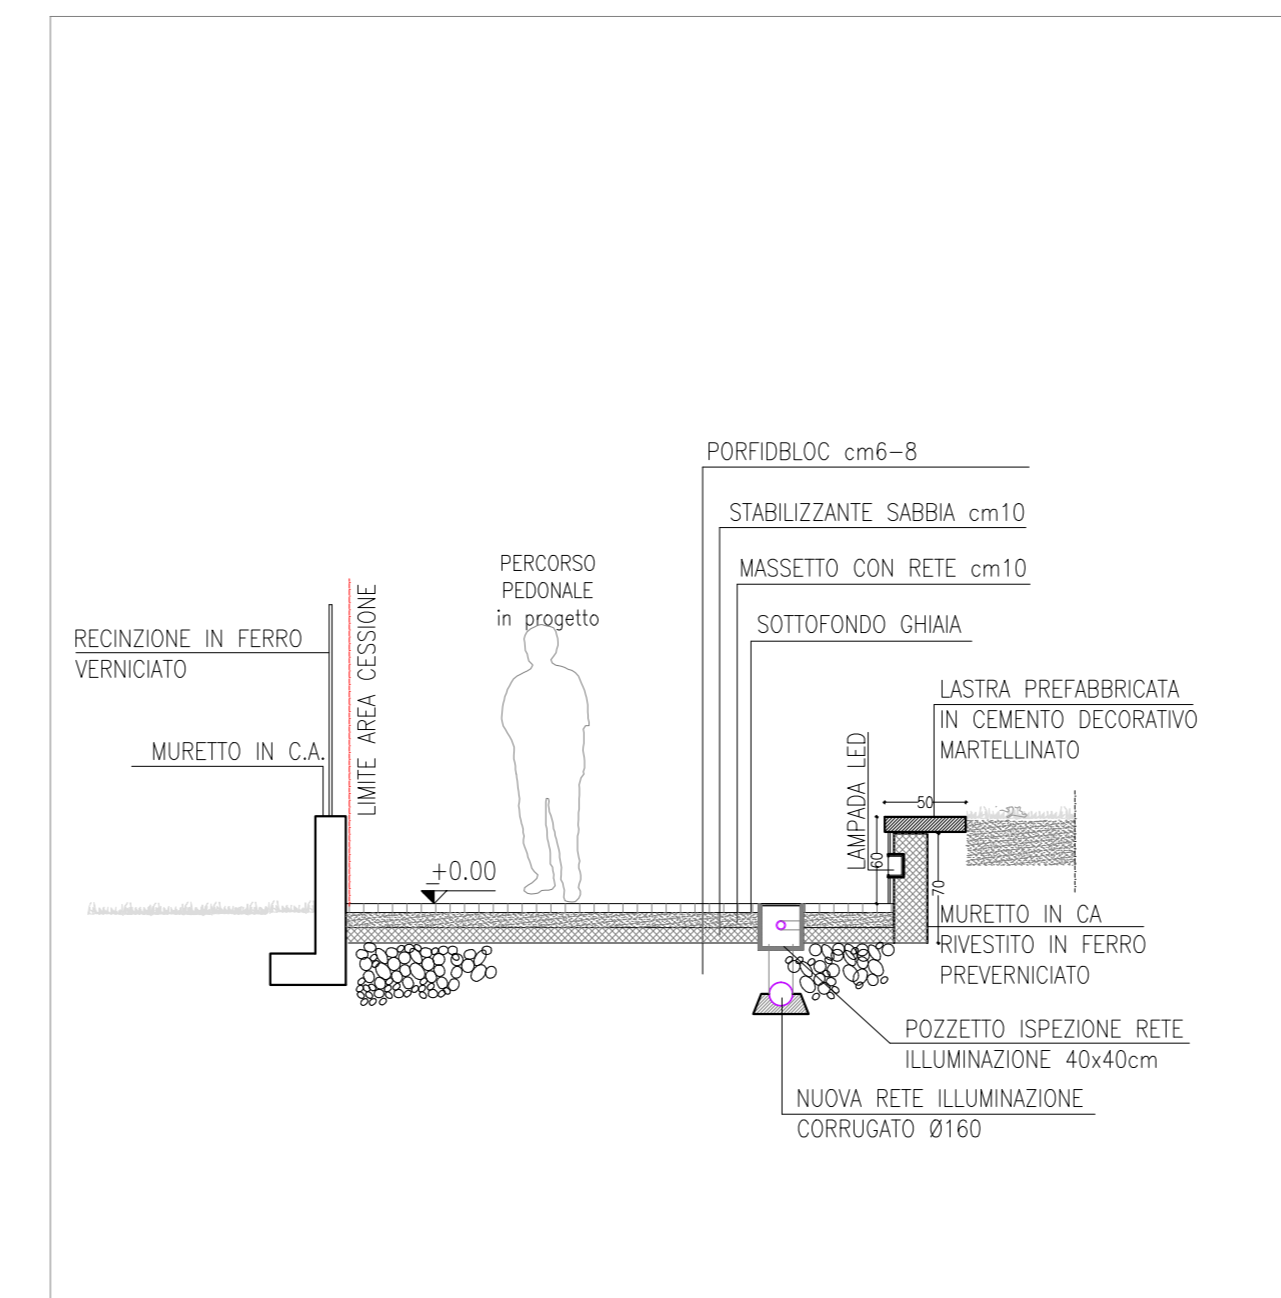

SEZIONE B - B in scala 1:50

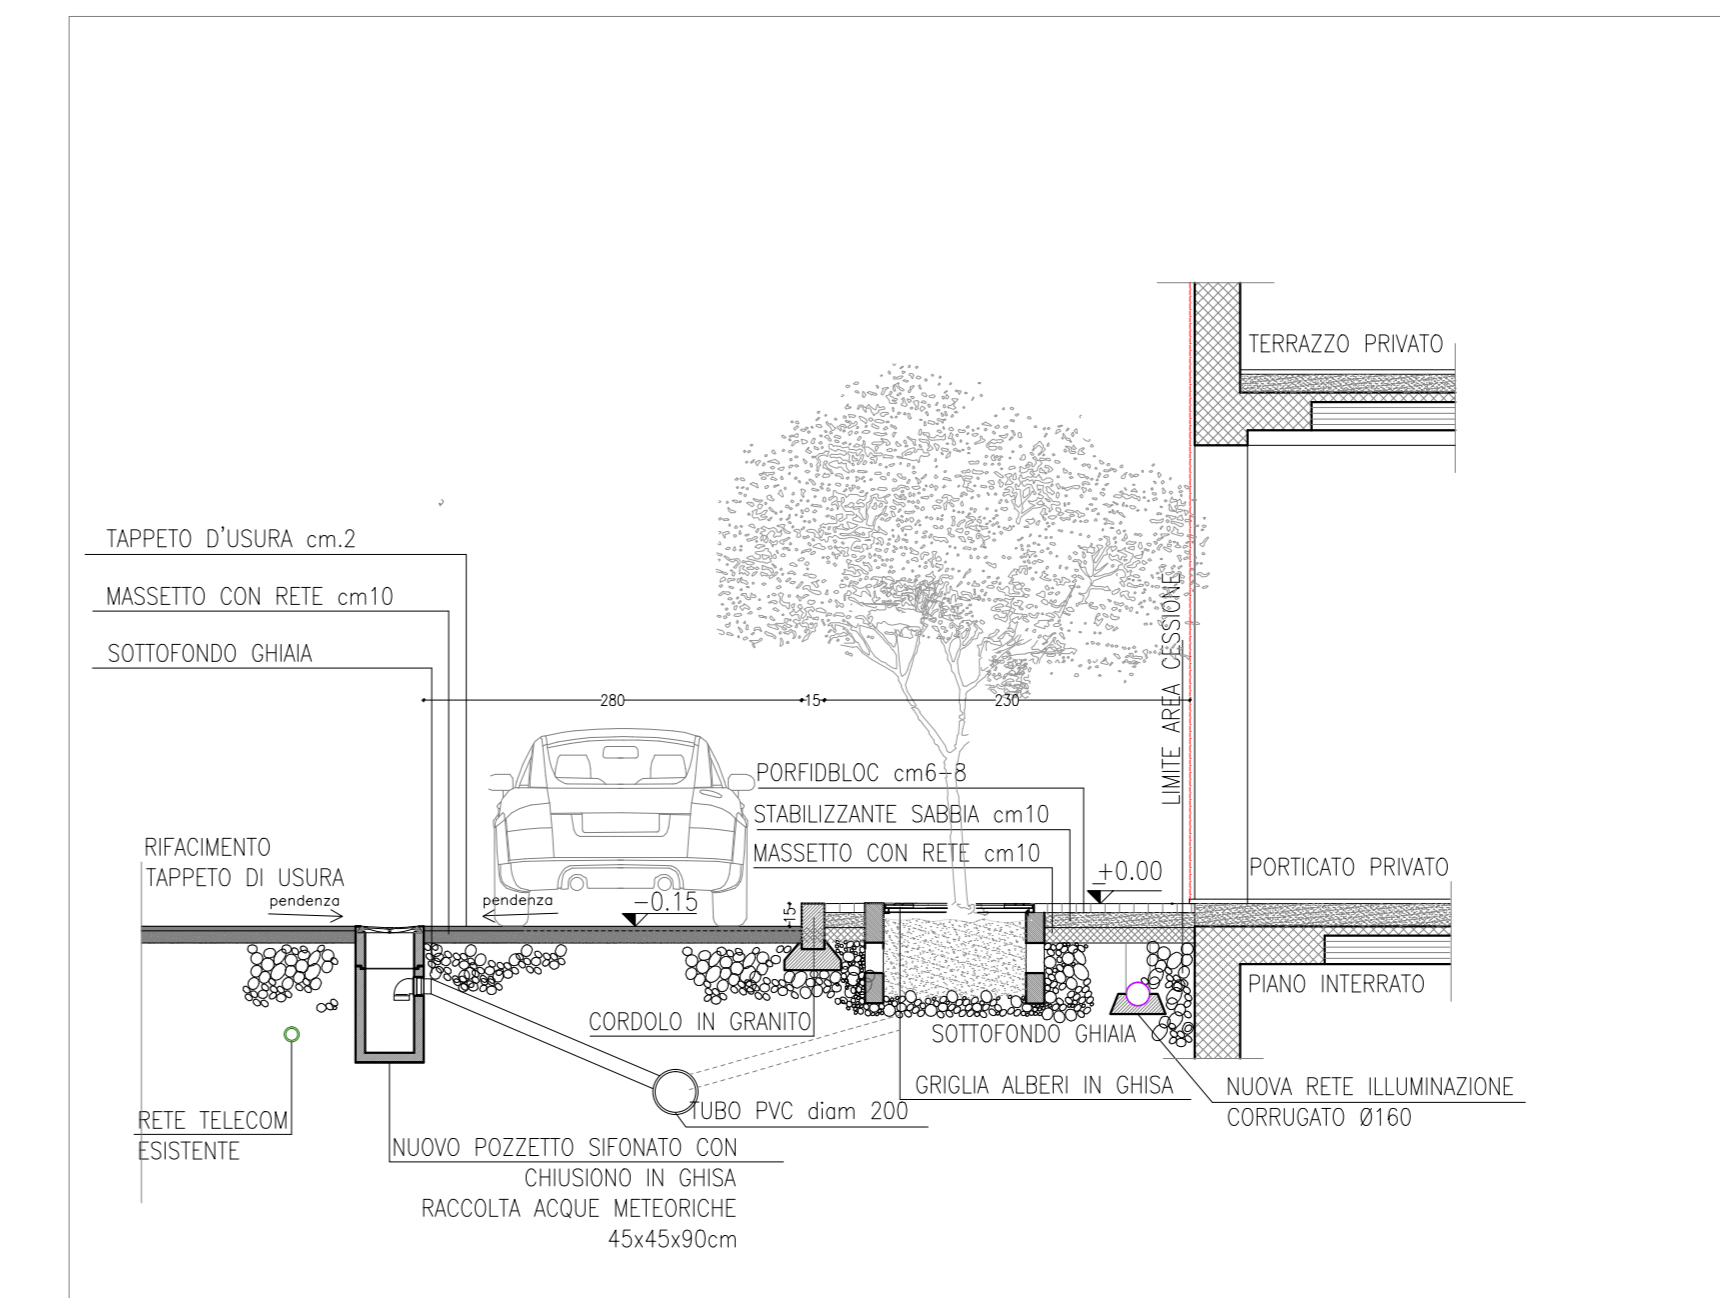

SEZIONE C - C in scala 1:50

COMUNE DI MONZA	
PIANO ATTUATIVO	
AREA SISTEMA RESIDENZIALE Via Mascagni	
AREA DI PEREQUAZIONE Via Borsa_Via Pindemonte	
Proprietà	Progettisti
PIANO ATTUATIVO	AREA SISTEMA RESIDENZIALE Comune di Monza_Via Mascagni
12	PROPRIETA': Immobiliare Mascagni srl_Via Mapelli 11a_Monza
	OPERE DI URBANIZZAZIONE: Planimetria e particolari costruttivi
ve_52 architettura	Paola Cambiaghi Architetto
COLLABORATORI: 29000 Monza MB_via d'Angelo 2_bellinotte 09022007_email: info@ve52architettura.it	
aggiornamento Marzo 2015	
aggiornamento Giugno 2015	
Febbraio 2015	