

P.A. denominato "COMPARTO 9"

DOCUMENTAZIONE FOTOGRAFICA

ALLEGATO "D"

PROGETTISTI:

BENTIVEGNA Arch. TIZIANA
Via C. Battisti, 88 -20862 Arcore -

TITTA Geom. PIERLUIGI
Via C. Battisti, 88 -20862 Arcore -

PROPRIETARI:

Sig.ra Patrizia FRIGERIO

Sig.ra Giovanna Carla GELMINI

Sig. Carlo MARIANI

Sig.ra Silvana COLOMBO

Sig. Sergio Enzo OGLIARI

Sig. Alberto VILLA

Sig.ra Giovanna VILLA

Sig.ra Rosaria VILLA

ORDINE DEGLI ARCHITETTI,
PIANIFICATORI, PAESAGGISTI E
CONSERVATORI DELLA PROVINCIA
DI MONZA E DELLA BRIANZA

Tiziana Bentivegna

TIZIANA
BENTIVEGNA
ARCHITETTO
1970



Patrizia Frigerio

Giovanna Carla Gelmini

Carlo Mariani

Silvana Colombo

Sergio Enzo Ogliari

Alberto Villa

Giovanna Villa

Rosaria Villa

1



2



3



4



5



6



7



8



9



10



11



12



13



14



15



16



17



18



19



20



21




22



23



24

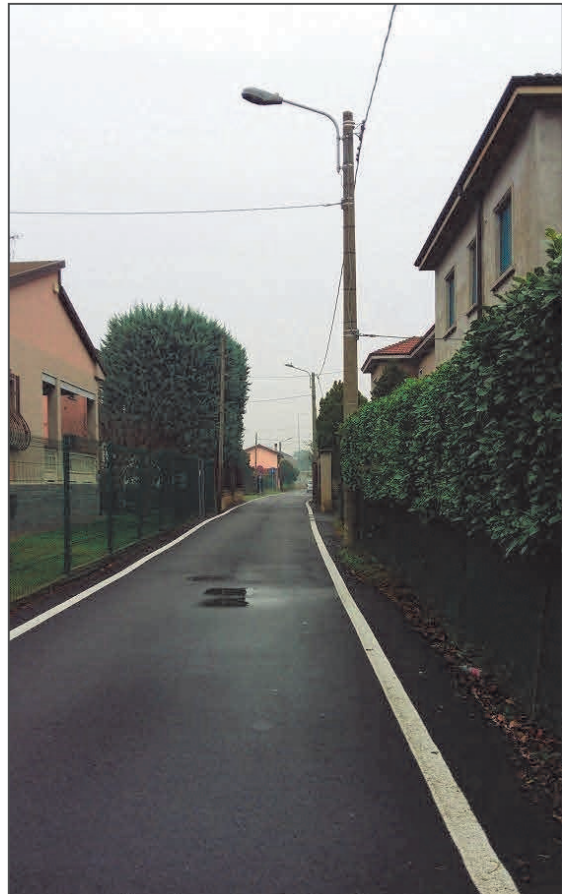

25



26



27



28



29




30



31



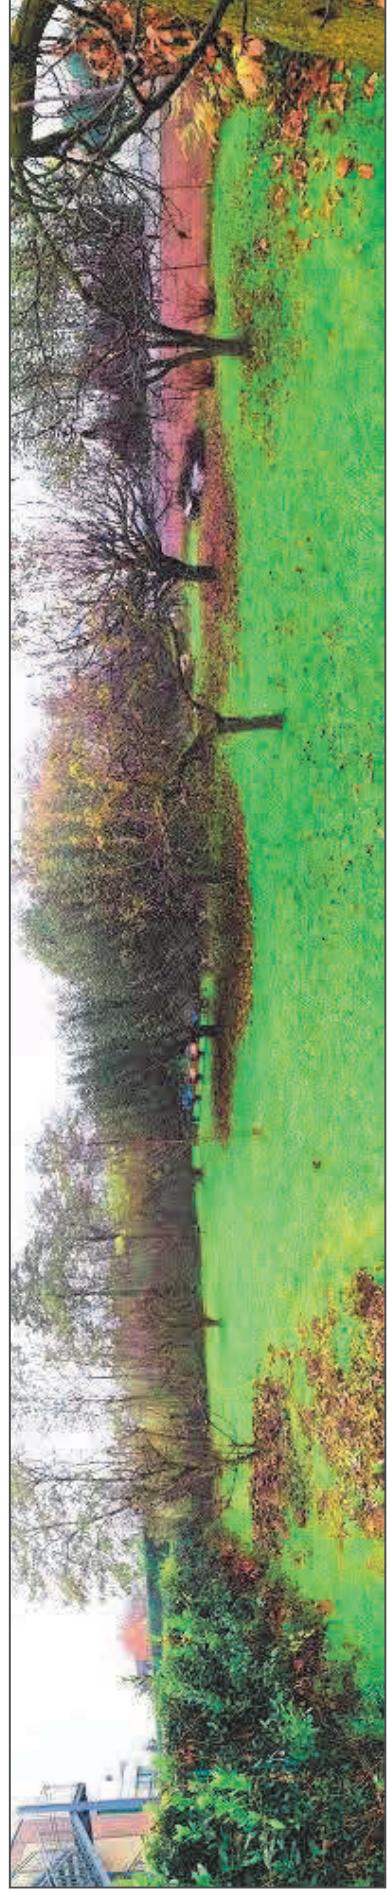

PLANIMETRIA CONI OTTICI
scala 1:1000

