
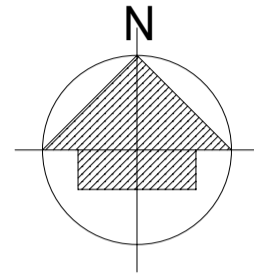
 Ambito di intesa (26.430 mq)
 AIP in intesa (23.700 mq)



Proprietari e Richiedenti:

Foglio 52 mapp.121 : Sig.ra Patrizia FRIGERIO _____

Foglio 37 mapp. 47 : Sig.ra Giovanna Carla GELMINI _____

Foglio 37 mapp. 100: Sig. Carlo MARIANI _____


Foglio 37 mapp 187-53: Sig.ra Silvana COLOMBO _____

Sig. Sergio Enzo OGLIARI _____


Sig. Alberto VILLA _____

Sig.ra Giovanna VILLA _____

Sig.ra Rosaria VILLA _____

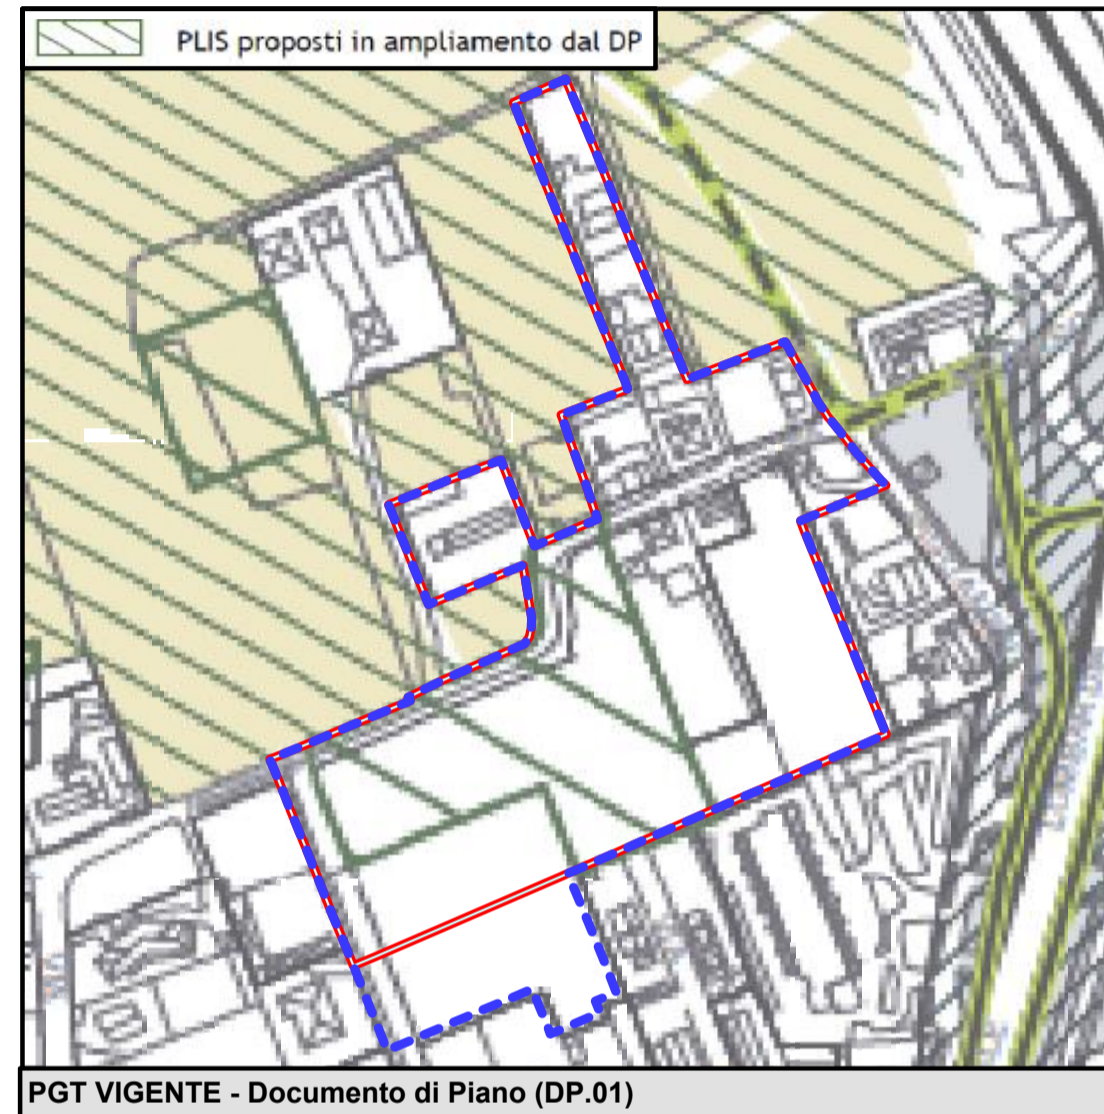

PGT VIGENTE - Documento di Piano (DP.01)

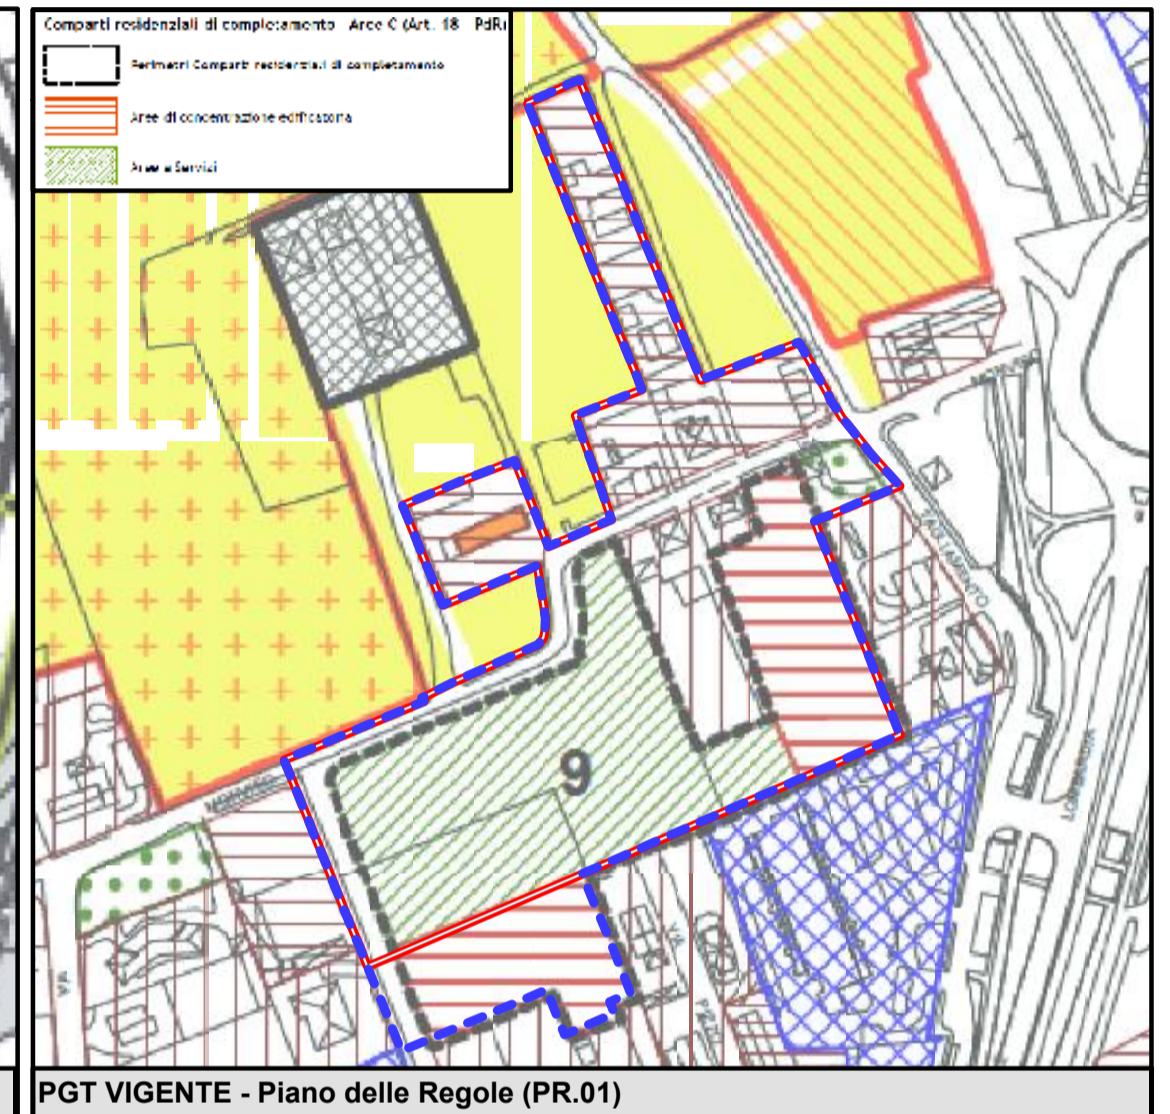

PGT VIGENTE - Piano delle Regole (PR.01)

Architettura Ambiente & Design S.r.l.

Via C. Battisti, 88 - 20862 ARCORE - MB
 Tel. 039.6012162 - 6015093 - Fax 039.8900030
 e-mail: info@aadsrl.com

mail PEC: architetturaambienteedesignsrl@legalmail.it

Professionisti

Geom. Pierluigi TITTA **** Arch. Tiziana BENTIVEGNA
 Arch. Valeria MANDELLI****Geom. Emanuele TICOZZI



I Progettisti

Arch. Tiziana BENTIVEGNA

Tavola

**03
ter**

Scala

1:2500

Data

20/05/2017

Aggiornamenti

18/10/2018
30/11/2018

I Proprietari e Richiedenti:

Sig.ra Patrizia FRIGERIO

Sig.ra Giovanna Carla GELMINI

Sig. Carlo MARIANI

Sig.ra Silvana COLOMBO

Sig. Sergio Enzo OGLIARI

Sig. Alberto VILLA

Sig.ra Giovanna VILLA


Sig.ra Rosaria VILLA

Titolo

PIANO ATTUATIVO DENOMINATO
COMPARTO 9 MONZA

Oggetto

CONTENUTI PROTOCOLLO DI INTESA AI
SENSI DELL'ART.34 DELLE NORME DEL PTCP:
"INDIVIDUAZIONE DELL'AMBITO D'INTESA"

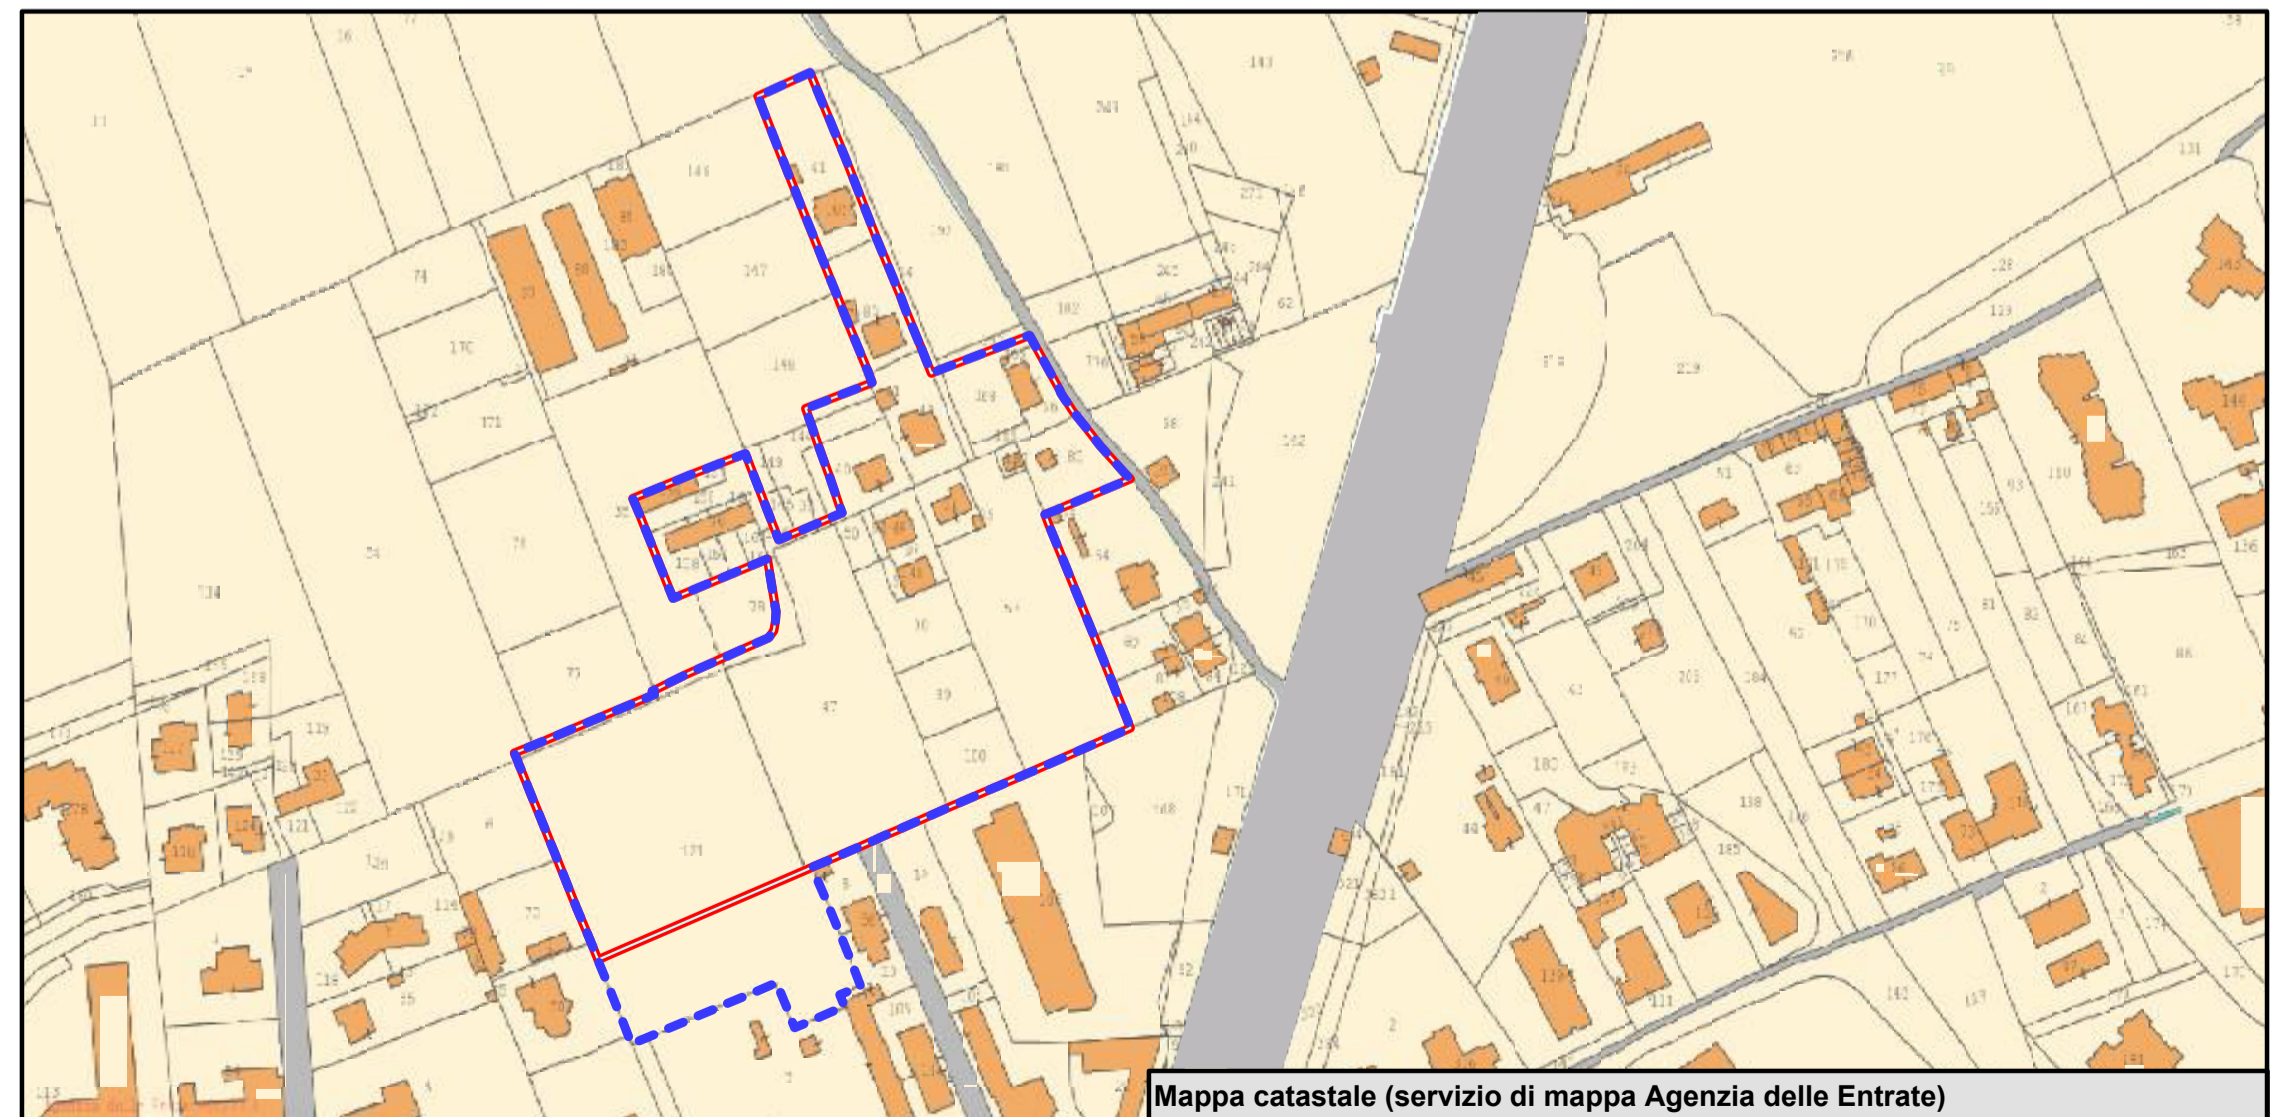

Mappa catastale (servizio di mappa Agenzia delle Entrate)