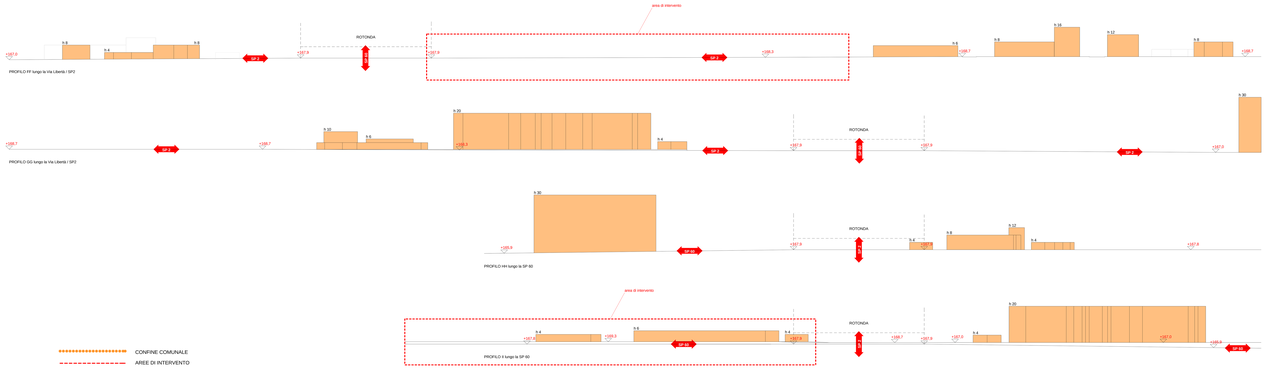

CONFINE COMUNALE

AREE DI INTERVENTO

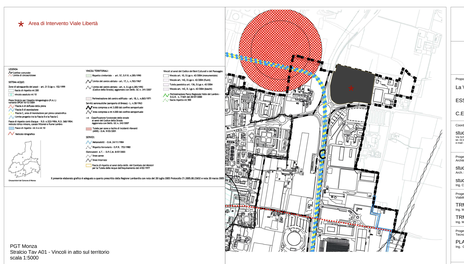

COMUNE DI MONZA

P.I.I.
AMBITO 7 VIA LECCO E
AREA SISTEMA VIALE LIBERTA'

Proponente:
La Villata S.p.a.
ESSELUNGA S.p.a.
C.E.D.I. S.r.l.

Coordinamento generale:
studio NONIS
Arch. Fabio Nonis
Ing. Alessandro Lucchini

Progettisti:
Architettura - urbanistica
studio NONIS
Arch. Fabio Nonis

studio BERTANI
Ing. Claudio Bertani

Progettisti:
mobilità - infrastrutture
TRM CIVIL DESIGN srl
Ing. Michele Rocco

TRM ENGINEERING srl
Ing. Michele Rocco

Progettisti:
paesaggio - ambiente - urbanizzazione
PLANNING S.r.l.
Ing. Gianluigi Marazzi

'VIALE LIBERTA'
PLANIMETRIA STATO DI FATTO
PROFILI - VINCOLI PGT

Tav.
A3b

scala 1:500	data 01/10/ 2012
elaborato	data
	data
	data