

LEGENDA

- - - - - Rete telecom
- - - - - Rete acquedotto
- - - - - Rete fognatura
- - - - - Rete elettrica
- - - - - Rete gas
- - - - - Rete oledotto
- - - - - Rete illuminazione pubblica
- Rete illuminazione pubblica di progetto

COMUNE DI MONZA

P.I.I.
AMBITO 7 VIA LECCO E
AREA SISTEMA VIALE LIBERTA'


Proponente
La Villata S.p.a.
ESSELUNGA S.p.a.
C.E.D.I. S.r.l.

Coordinamento generale
studio NONIS
Via Schievano 12 - 20143 Milano
 Tel. 02.89161311
 e-mail: nonisarch@nonisarch.it

Progettisti:
 Architettura - Urbanistica
studio NONIS
Arch. Fabio Nonis
studio BERTANI
Ing. Claudio Bertani

Progettisti:
 Viabilità - Urbanizzazioni
TRM CIVIL DESIGN srl
Ing. Michele Rossi
TRM ENGINEERING srl
Ing. Michele Rossi

Progettisti:
 Tecnologia -ambiente - Urbanizzazioni
PLANNING S.r.l.
Ing. Gianluigi Marazzi

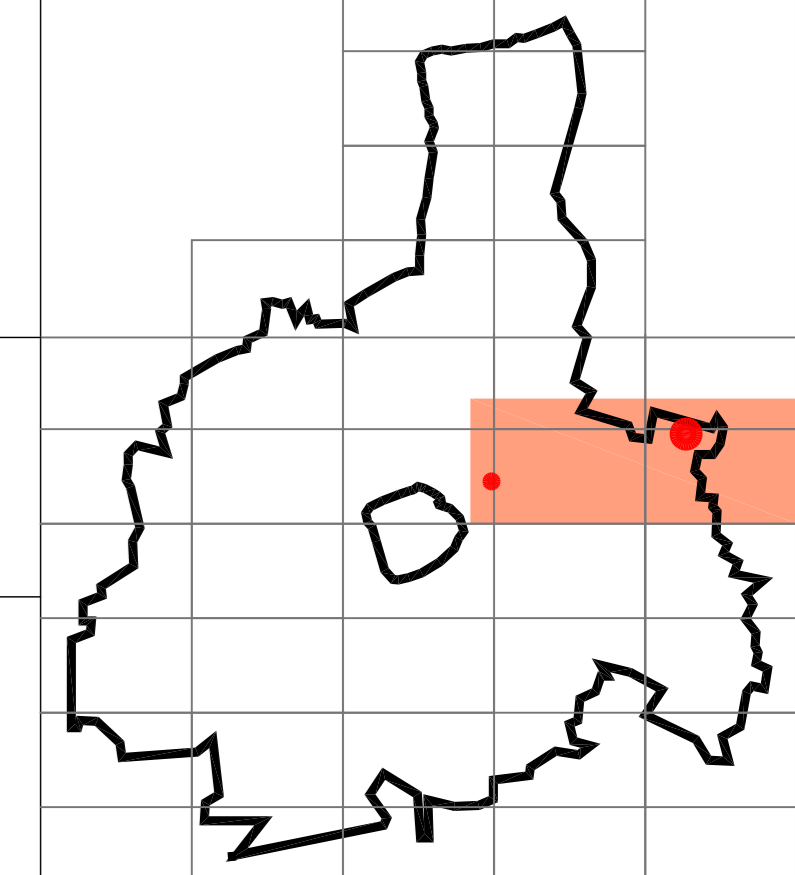

ADEGUAMENTO ROTATORIA
VIALE LIBERTA' - VIALE STUCCHI
PLANIMETRIA SOTTOSERVIZI

Tav. VA5	
scala 1:1000	data 17/12/2012
revisioni	data
	data
	data