

COMUNE DI MONZA

P.I.I. AMBITO 7 VIA LECCO E AREA SISTEMA VIALE LIBERTA'

Proponente

La Villata S.p.a.

ESSELUNGA S.p.a.

C.E.D.I. S.p.a.

Coordinamento generale

studio NONIS

Via Schievano 12 - 20143 Milano
tel. 02.89181311
e-mail: nonisarch@nonisarch.it

Progettisti:
Architettura - Urbanistica

studio NONIS

Arch. Fabio Nonis

studio BERTANI

Ing. Claudio Bertani

Progettisti:
Viabilità - Urbanizzazioni

TRM CIVIL DESIGN srl

Ing. Michele Rossi



TRM ENGINEERING srl

Ing. Michele Rossi

Progettisti:
Tecnologia -ambiente - Urbanizzazioni

PLANNING

Ing. Gianluigi Marazzi

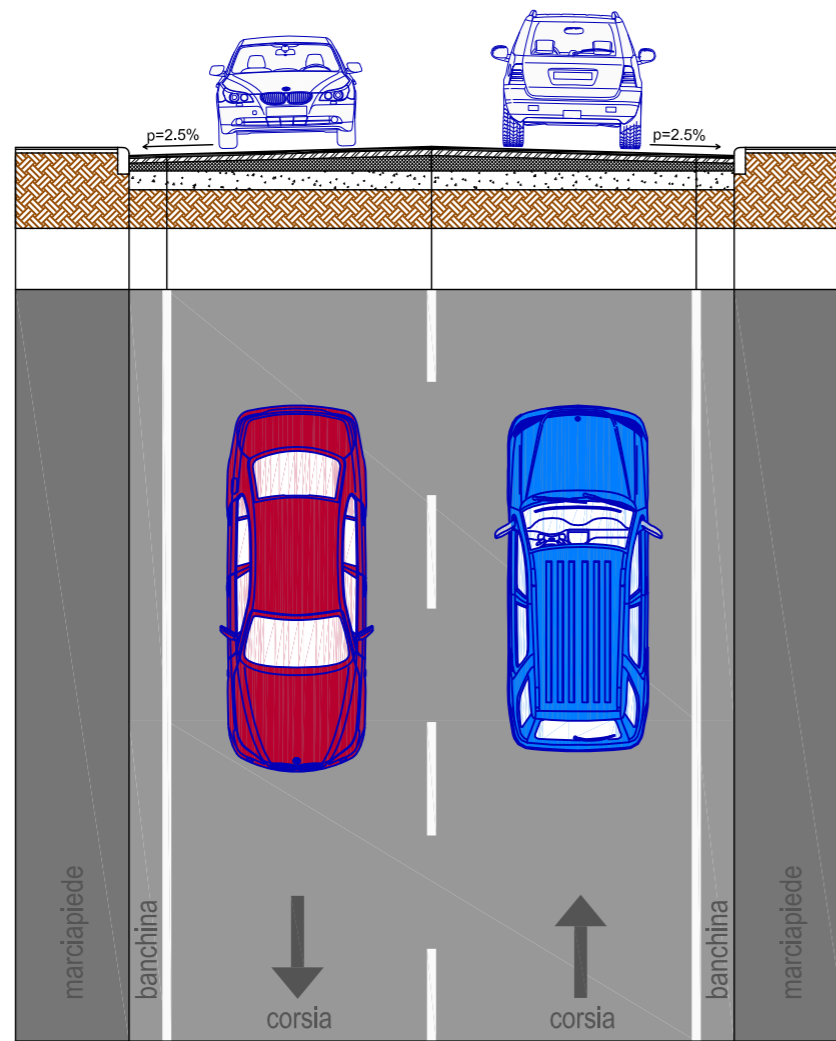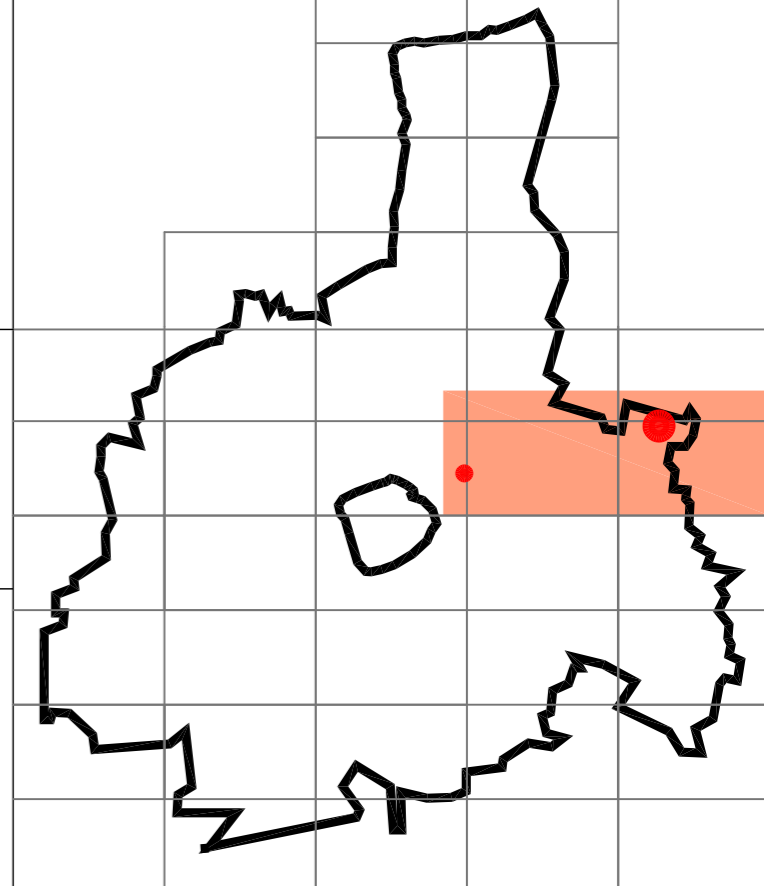

Sezione tipo strada locale

distanze parziali	1.50	0.50	3.50	3.50	0.50	1.50
distanze progressive	0.00	1.50	2.00	5.50	9.00	11.00

STRADA INTERNA AL COMPARTO SEZIONE TIPO

Tav.

VB5

scala 1:100 data 01/10/2012

revisioni data

data

data