


PLANIMETRIA DI PROGETTO
Scala 1:500



PARTICOLARE MARCIAPIEDE
Scala 1:20

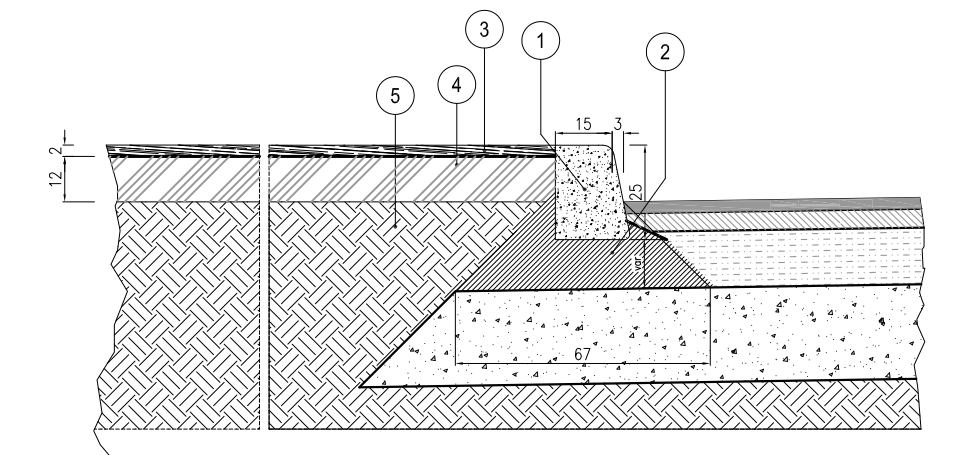

LEGENDA

①	CORDOLO IN GRANITO
②	CALCESTRUZZO PER SOTTOFONDO E RINFIANCO
③	MANTO DI USURA PER MARCIAPIEDE IN ASFALTO COLATO
④	MASSETTO IN CLS
⑤	TERRENO ESISTENTE

COMUNE DI MONZA

P.I.I.
AMBITO 7 VIA LECCO E
AREA SISTEMA VIALE LIBERTA'


Proponente
La Villata S.p.a.
ESSELUNGA S.p.a.
C.E.D.I. S.p.a.

Coordinamento generale
studio NONIS
Via Schievano 12 - 20143 Milano
tel. 02.89181311
e-mail: nonisarch@nonisarch.it

Progettisti:
Architettura - Urbanistica
studio NONIS
Arch. Fabio Nonis
studio BERTANI
Ing. Claudio Bertani

Progettisti:
Viabilità - Urbanizzazioni
TRM CIVIL DESIGN srl
Ing. Michele Rossi
TRM ENGINEERING srl
Ing. Michele Rossi

Progettisti:
Tecnologia - ambiente - Urbanizzazioni
PLANNING
Ing. Gianluigi Marazzi

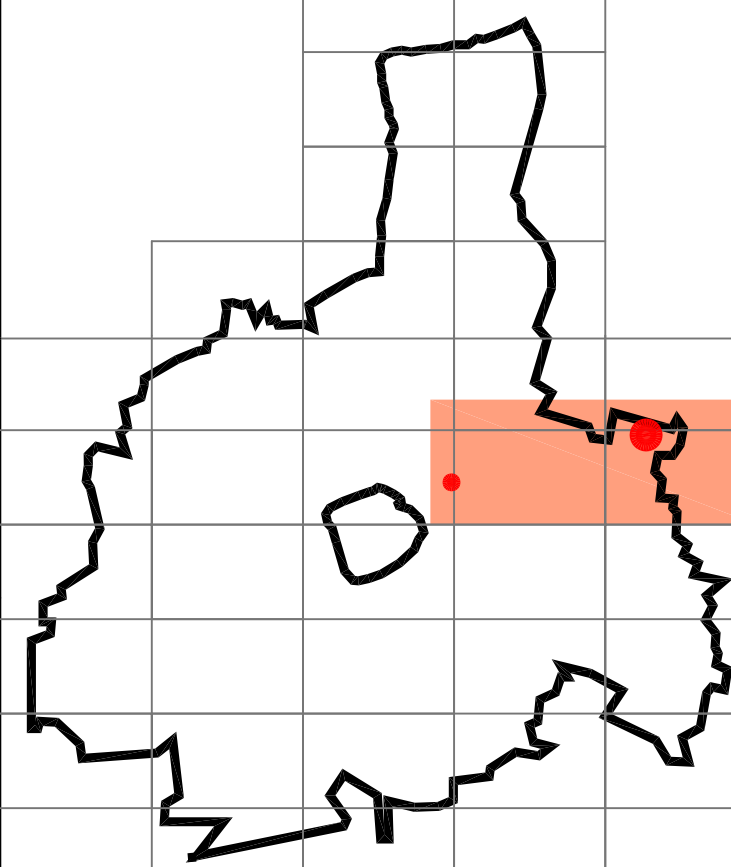

MARCIAPIEDI VIA LECCO
PLANIMETRIA E SEZIONE TIPO

Tav.

VD2

scala 1:500 1:20	data	29/10/2012
revisioni	data	
	data	
	data	