

COMUNE DI MONZA

P.I.I. AMBITO 7 VIA LECCO E AREA SISTEMA VIALE LIBERTA'


Proponente
La Villata S.p.a.
ESSELUNGA S.p.a.
C.E.D.I. S.r.l.

Coordinamento generale
studio NONIS
 Via Schiavano 12 - 20143 Milano
 tel. 02.89181311
 e-mail: nonisarch@nonisarch.it

Progettisti:
 Architettura - Urbanistica
studio NONIS
 Arch. Fabio Nonis
studio BERTANI
 Ing. Claudio Bertani

Progettisti:
 Viabilità - Urbanizzazioni
TRM CIVIL DESIGN srl
 Ing. Michele Rossi
TRM ENGINEERING srl
 Ing. Michele Rossi

Progettisti:
 Tecnologia - ambiente - Urbanizzazioni
PLANNING S.r.l.
 Ing. Gianluigi Marazzi

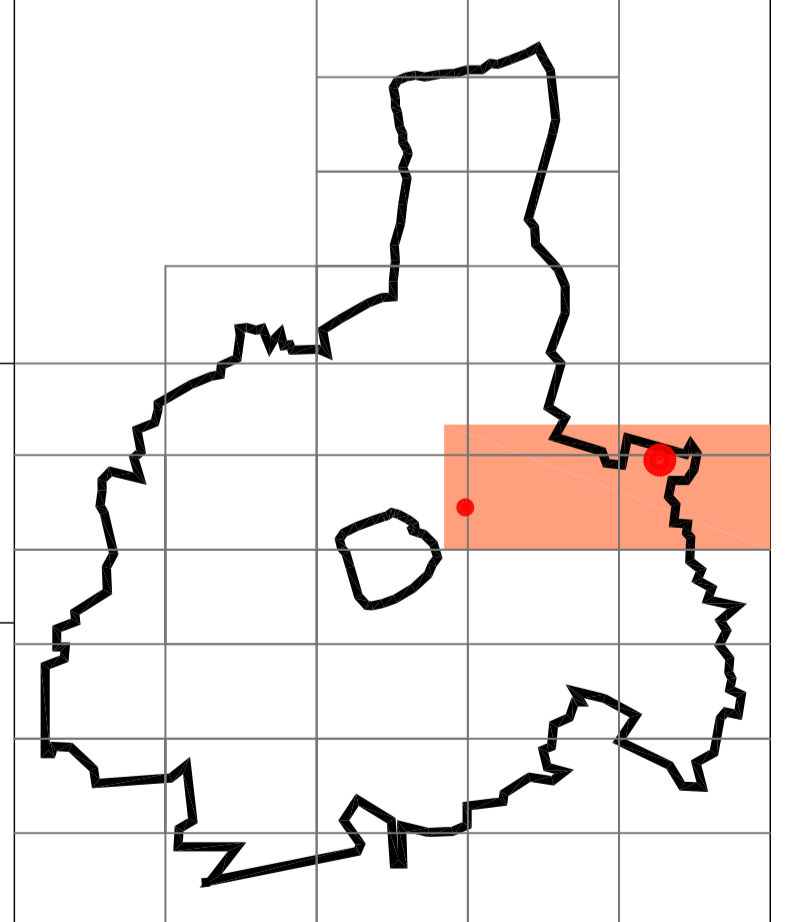

SOTTOPASSO VIALE LIBERTA' - VIALE STUCCHI PLANIMETRIA DI PROGETTO

Tav.	VE3
scala 1:1000	data 17/12/2012
revisioni	data
	data
	data