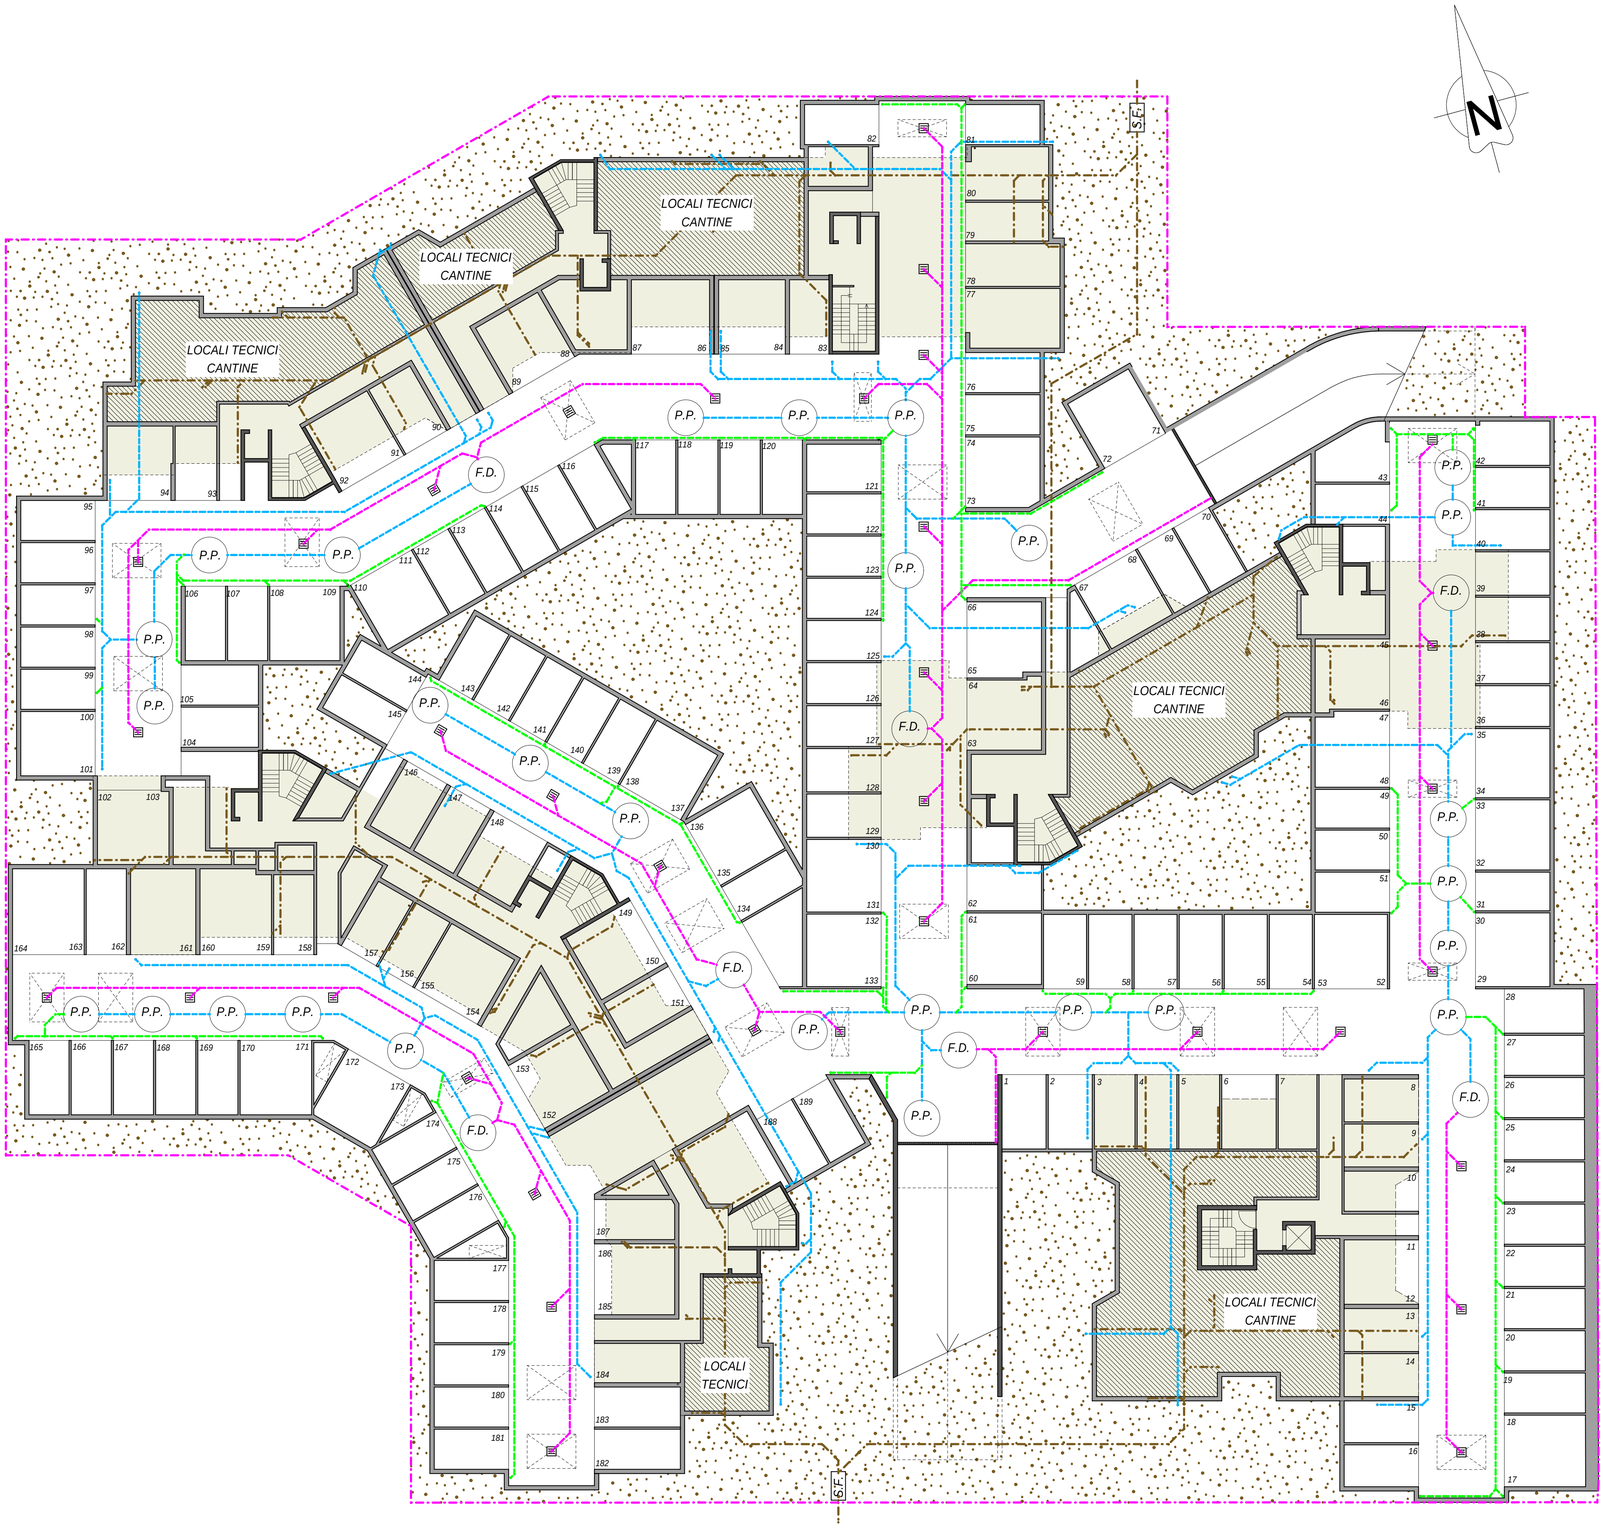

CONFINE FONDIARIA

LEGENDA SCHEMA FOGNATURA

- ACQUE CORSELLO BOX
- ACQUE BIANCHE (METEORICHE DA COPERTURA)
- ACQUE BIANCHE (DRENAGGIO SOLETTE GIARDINO)
- ACQUE NERE
- P.P. POZZO PERDENTE
- F.D. FOSSA DESOLEATRICE
- POZZETTO RACCOLTA ACQUE CORSELLO BOX
- GRIGLIA RACCOLTA ACQUE RAMPA CARRAIA

AGGIORNAMENTI:

data	oggetto	dis.	contr.

COMUNE DI MONZA

PROVINCIA DI MONZA E BRIANZA

PROGRAMMA INTEGRATO D'INTERVENTO

V.LE U. FOSCOLO - VIA G.PASCOLI - VIA S.PELLICO

APPROVATO
DAL CONSIGLIO COMUNALE CON DELIBERA
N° DEL

committente

progettisti

OGGETTO
PROGETTO DI P.I.I.
SCHEMI TIPOLOGICI
PLANIMETRIA PIANO INTERRATO - SCHEMA FOGNATURA

ordinativo 12

sostituisce DYV 107

sostituito da

stampa 14/05/2015

scale 1:200 | mq. 0.50 | dis. uc | contr.

ASSOSTUDIOs.r.l. ARCHITETTURA INGEGNERIA URBANISTICA
20900 - MONZA - C.SO MILANO 45
E.mail: assostudio@assostudiosrl.it
039389753 (r.a.) ASSOCIATO OICE
039324251 (fax)

prot. DYV n° 123 progr. 55563 data 13.11.2014

I DIRITTI D'AUTORE SONO TUTELATI A NORMA DI LEGGE