




STATO DI FATTO - PLANIMETRIA ANALISI MORFOLOGICA INSEDIATIVA - scala 1:2000

EDIFICAZIONI SIGNIFICATIVE AL CONTORNO DEL LOTTO OGGETTO D'INTERVENTO

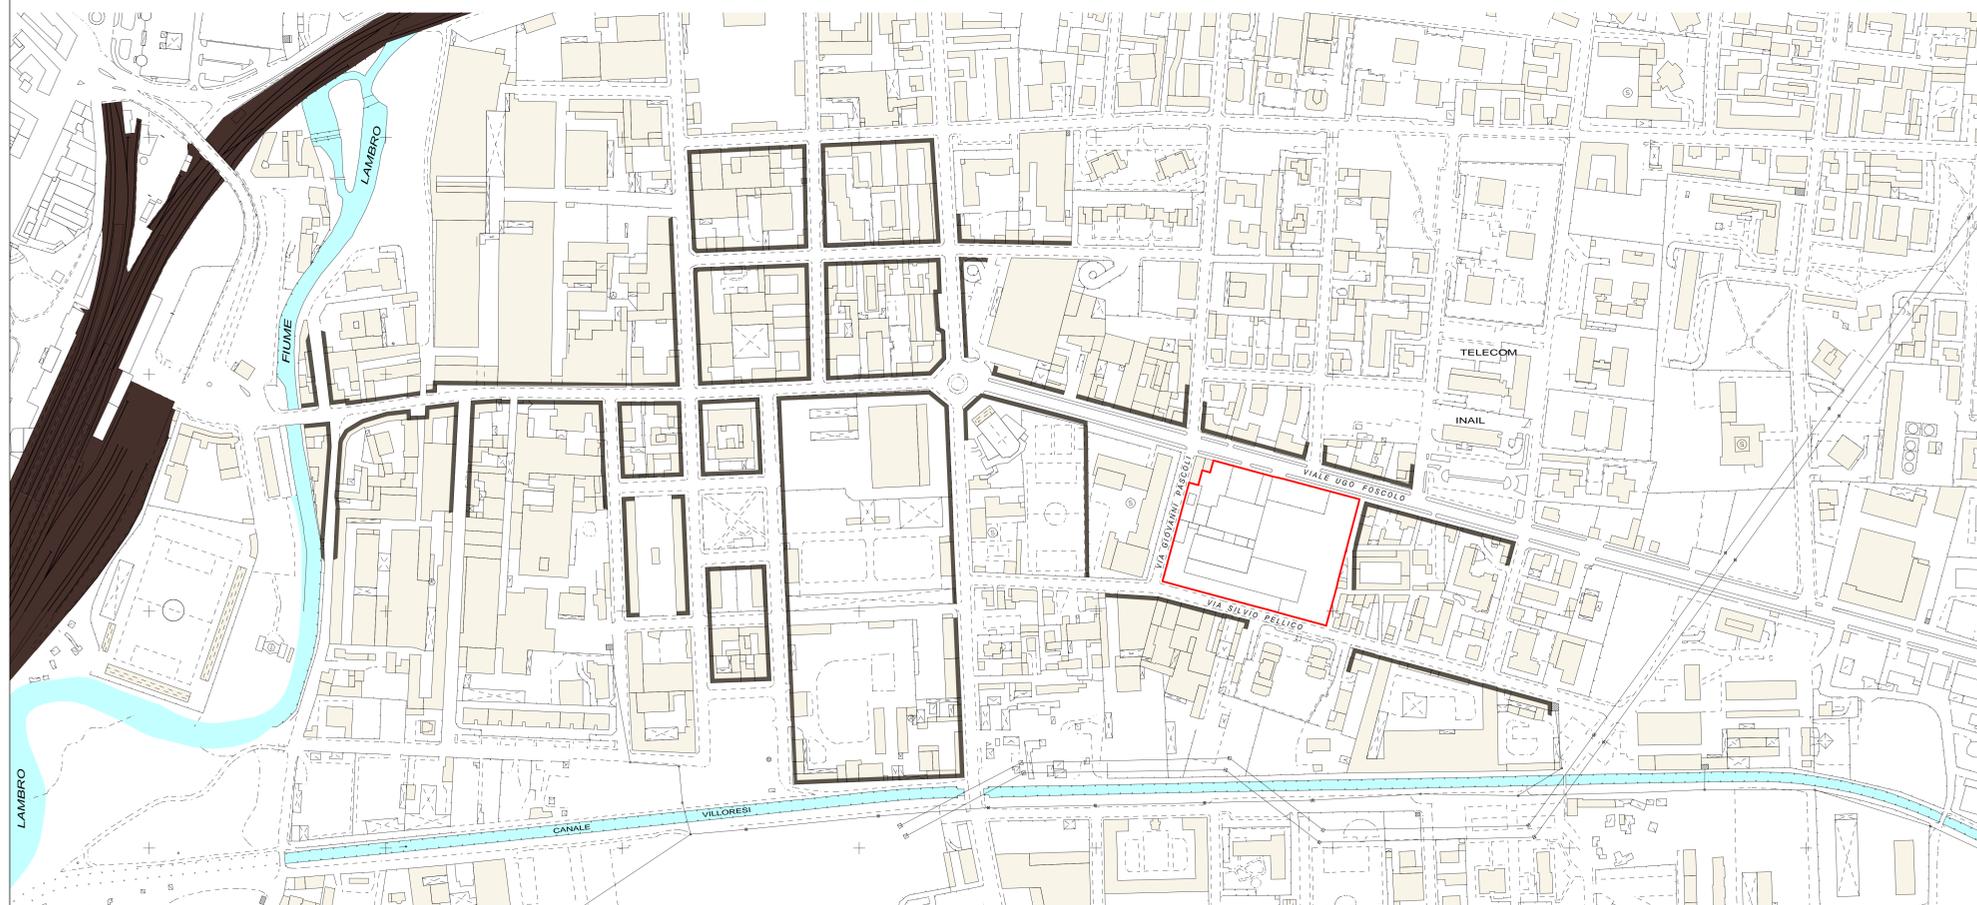

STATO DI FATTO - PLANIMETRIA ANALISI MORFOLOGICA URBANA - scala 1:2000

ALLINEAMENTI E CORTINE EDIFICATE PREESISTENTI AL CONTORNO DEL LOTTO OGGETTO D'INTERVENTO

AGGIORNAMENTI:			
data	oggetto	dis.	contr.
COMUNE DI MONZA PROVINCIA DI MONZA E BRIANZA PROGRAMMA INTEGRATO D'INTERVENTO V.LE U. FOSCOLO - VIA G.PASCOLI - VIA S.PELlico APPROVATO DAL CONSIGLIO COMUNALE CON DELIBERA N° DEL			
committente		progettisti	
OGGETTO		ordinativo	sostituisce
INQUADRAMENTO TERRITORIALE		2	sostituito da
STATO DI FATTO			stampa
ANALISI MORFOLOGICA INSEDIATIVA E URBANA			contr. 14/05/2013
scale 1:2000	mq. 0.90	dis.	contr.
ASSOSTUDIO s.r.l. ARCHITETTURA		INGEGNERIA URBANISTICA	
20900 - MONZA - C.SO MILANO 45		039389753 (r.a.) ASSOCIATO OICE	
E.mail: assostudio@assostudiosr.l.it		039324251 (fax)	
prot. DYV n° 62	progr. 55061	data 18.12.2013	

LIBERTÀ D'INIZIATIVA CONSISTENTE CON LA NORMA DI LEGGE