


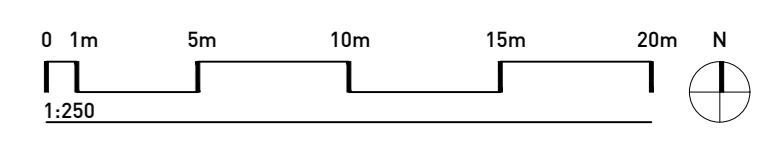

- LEGENDA**
- SUPERFICIE TERRITORIALE
  - ▶ ACCESSO CARRIBILE PARCHEGGIO PRIVATO
  - ▶ ACCESSO PEDONALE PRIVATO
  - ▶ ACCESSO PEDONALE PRIVATO SECONDARIO
  - ▶ ACCESSO PEDONALE PUBBLICO
  - A EDIFICIO RESIDENZIALE "A":  
h. max 50,50m  
14 piani + piano terra
  - B EDIFICIO RESIDENZIALE "B":  
h. max 40,30m  
17 piani + piano terra
  - C EDIFICIO RESIDENZIALE "C":  
h. max 30,45m  
8 piani + piano terra



OPERATORE  
**CLOTILDE S.r.l.**  
 Piazza della Repubblica 7  
 Veduggio al Lambro (MI)

**COMUNE DI MONZA**  
 PROVINCIA DI MONZA E BRIANZA  
**PROGRAMMA INTEGRATO D'INTERVENTO**  
 V.LE UGO FOSCOLO - VIA G. PASCOLI - VIA S.PELLICO  
**VARIANTE 2019**

PROGETTO ARCHITETTONICO  
**30ERI**  
 Stefano Boeri Architetti  
 via Garbino Zanotti, 4  
 20122 Milano  
 t +39 0226014101  
 f +39 0226749185

H	
G	
F	
E	
D	
C	
B	
A	REV1 08.10.2019

data: 06.08.2019  
 titolo: **PROGETTO DI PII - VARIANTE 2019**  
 stato: **STATO DI PROGETTO - PLANIMETRIA GENERALE**

scala: 1:250  
 formato: A0

**PII-V 010A**