




Prospetto sud su viale Cesare Battisti

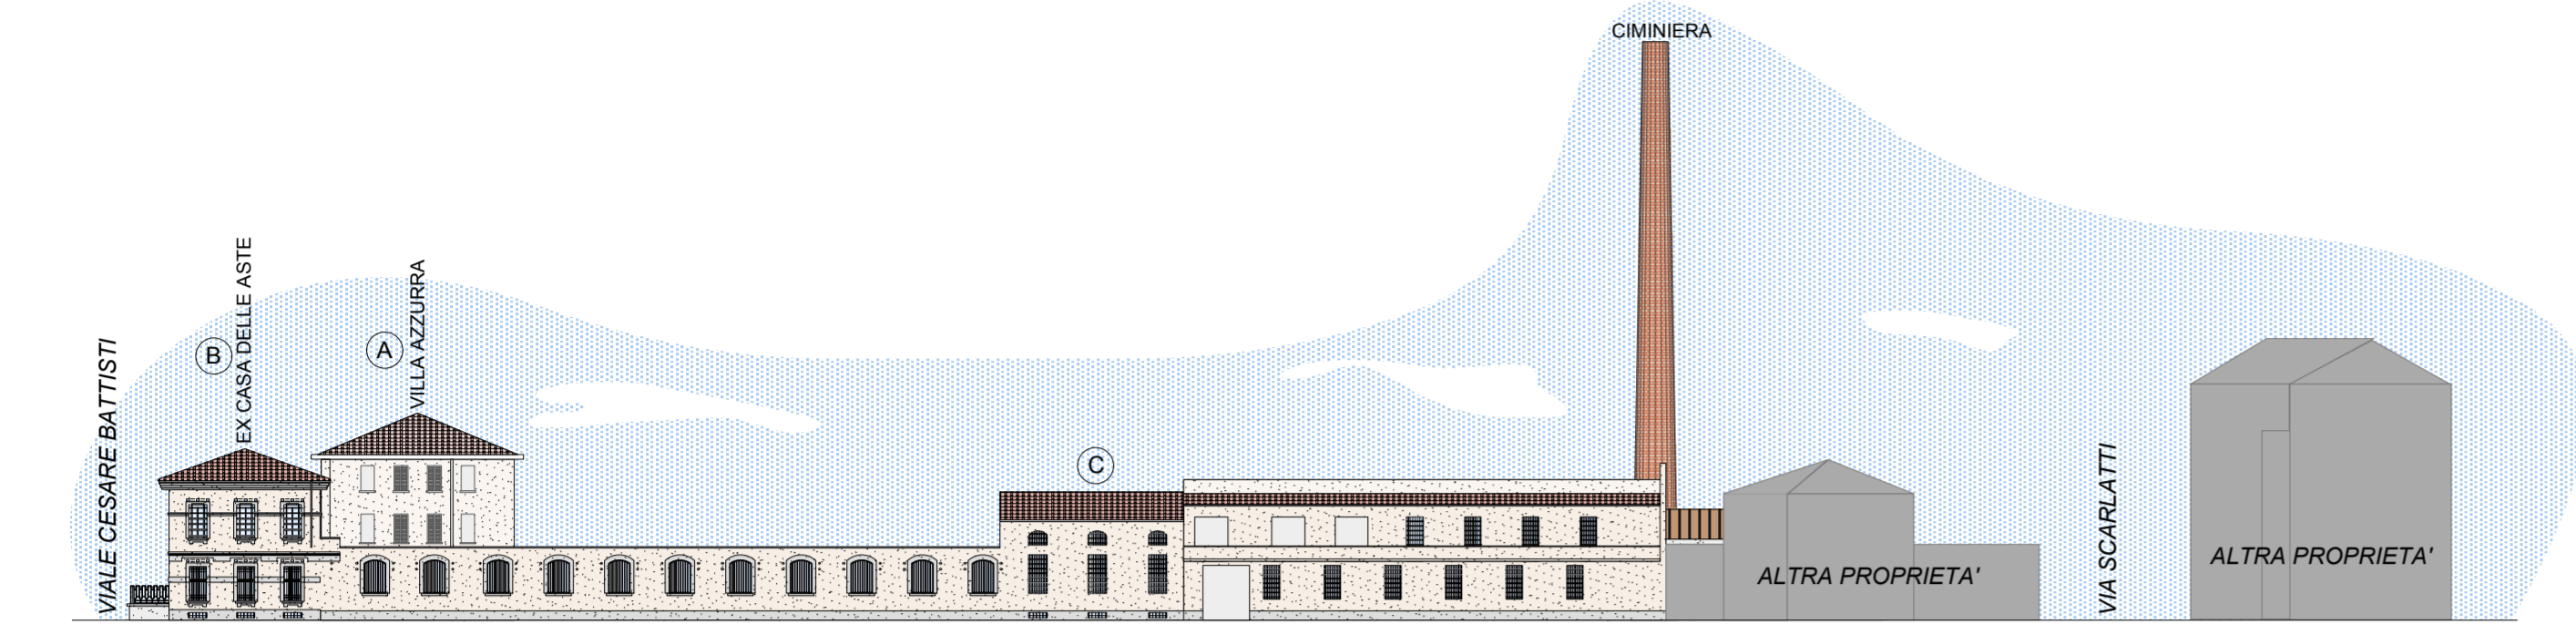


Prospetto est su via Donizetti

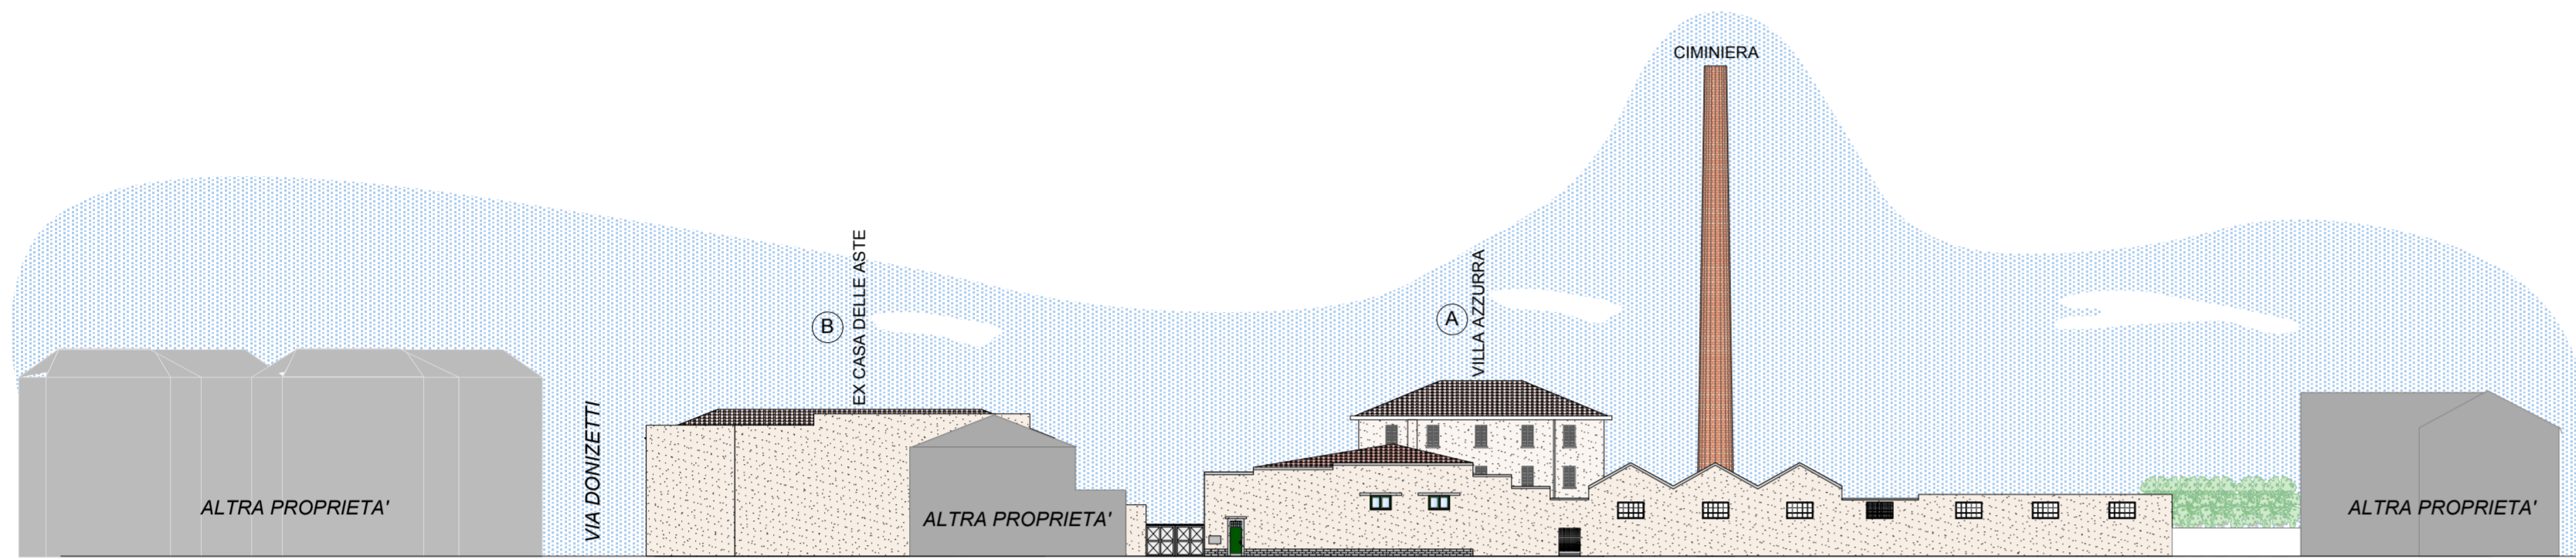


Prospetto nord su via Scarlatti

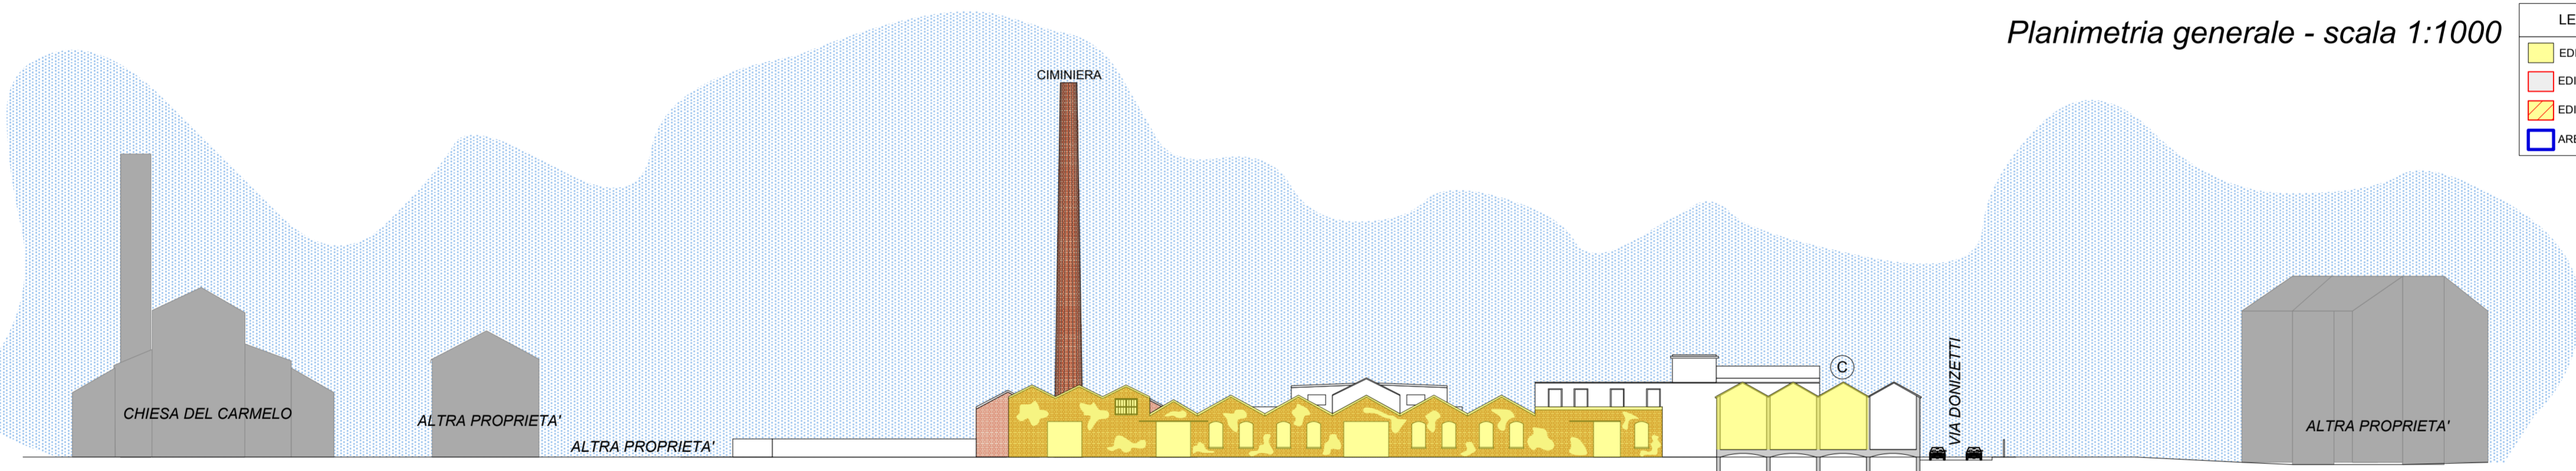


Sezione B-B'

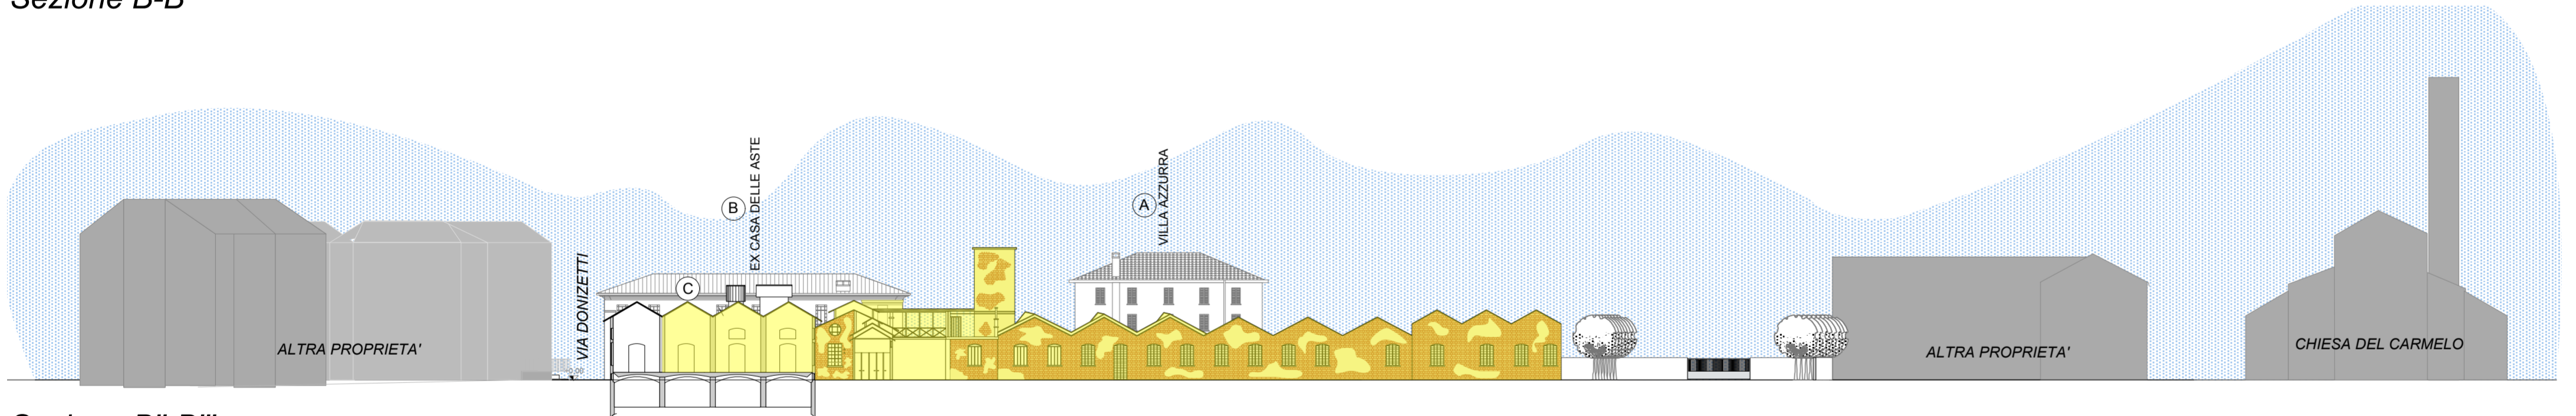

Sezione B''-B'''

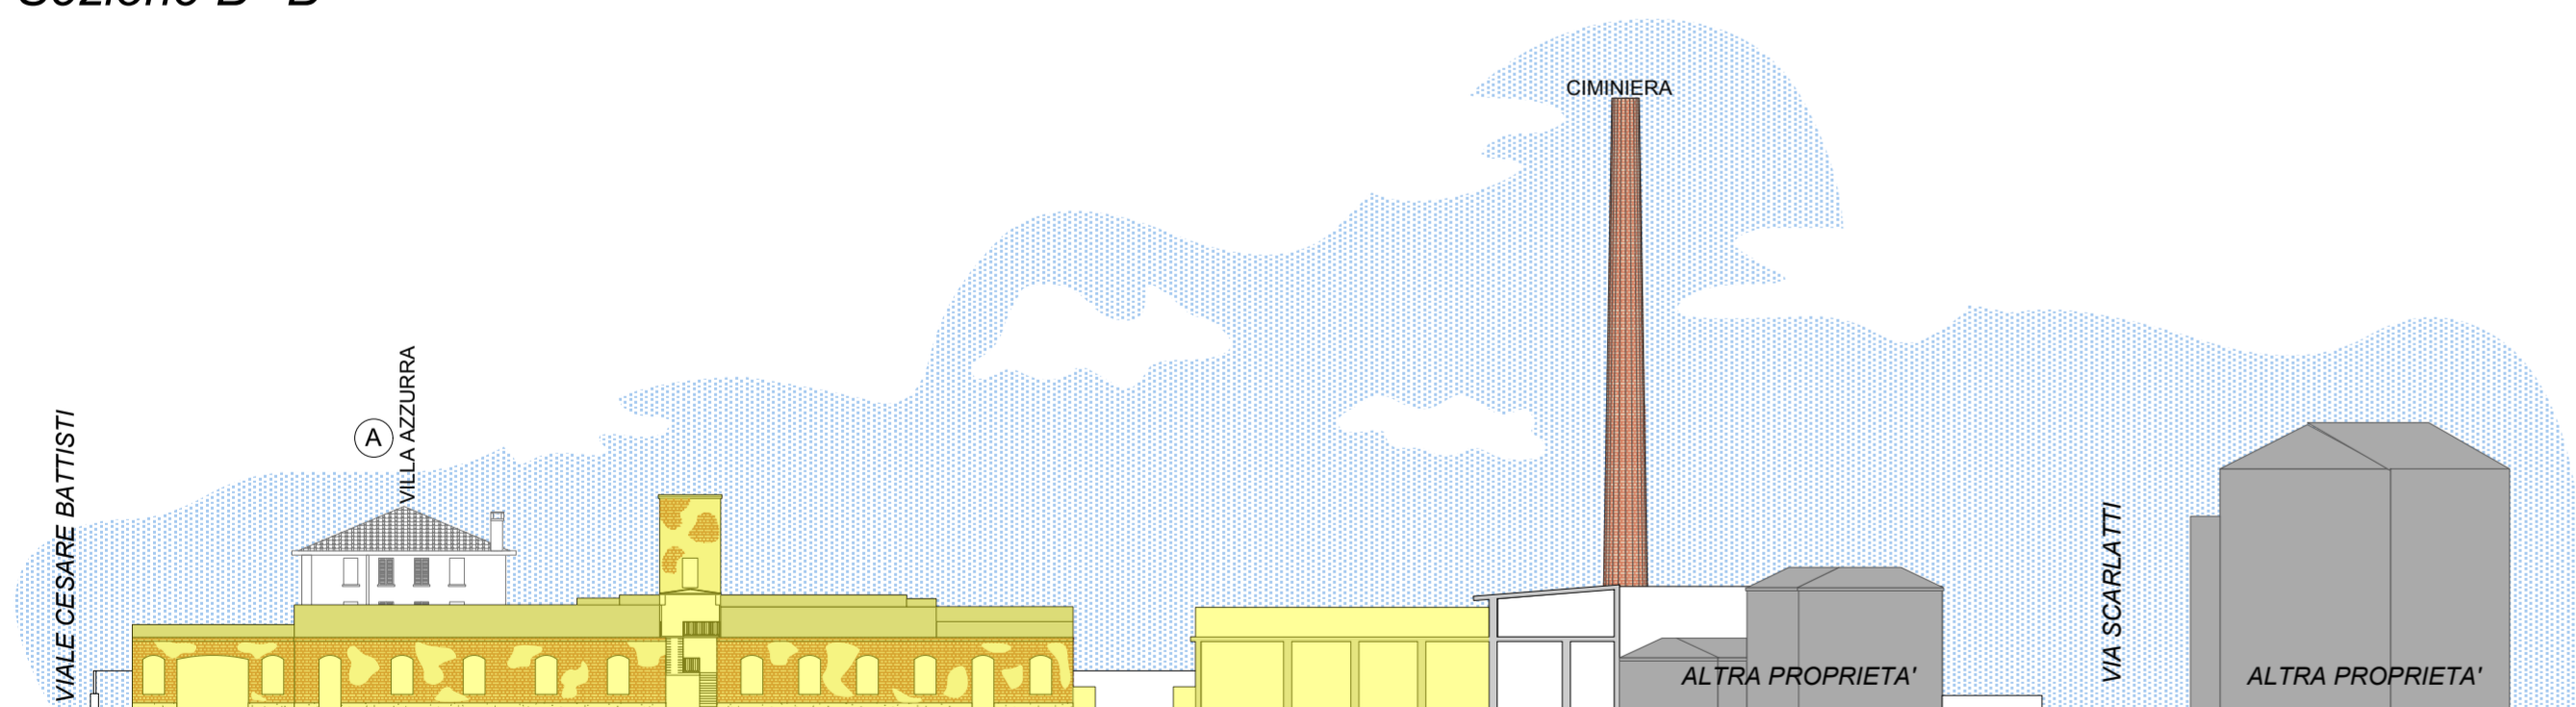


Sezione A-A'

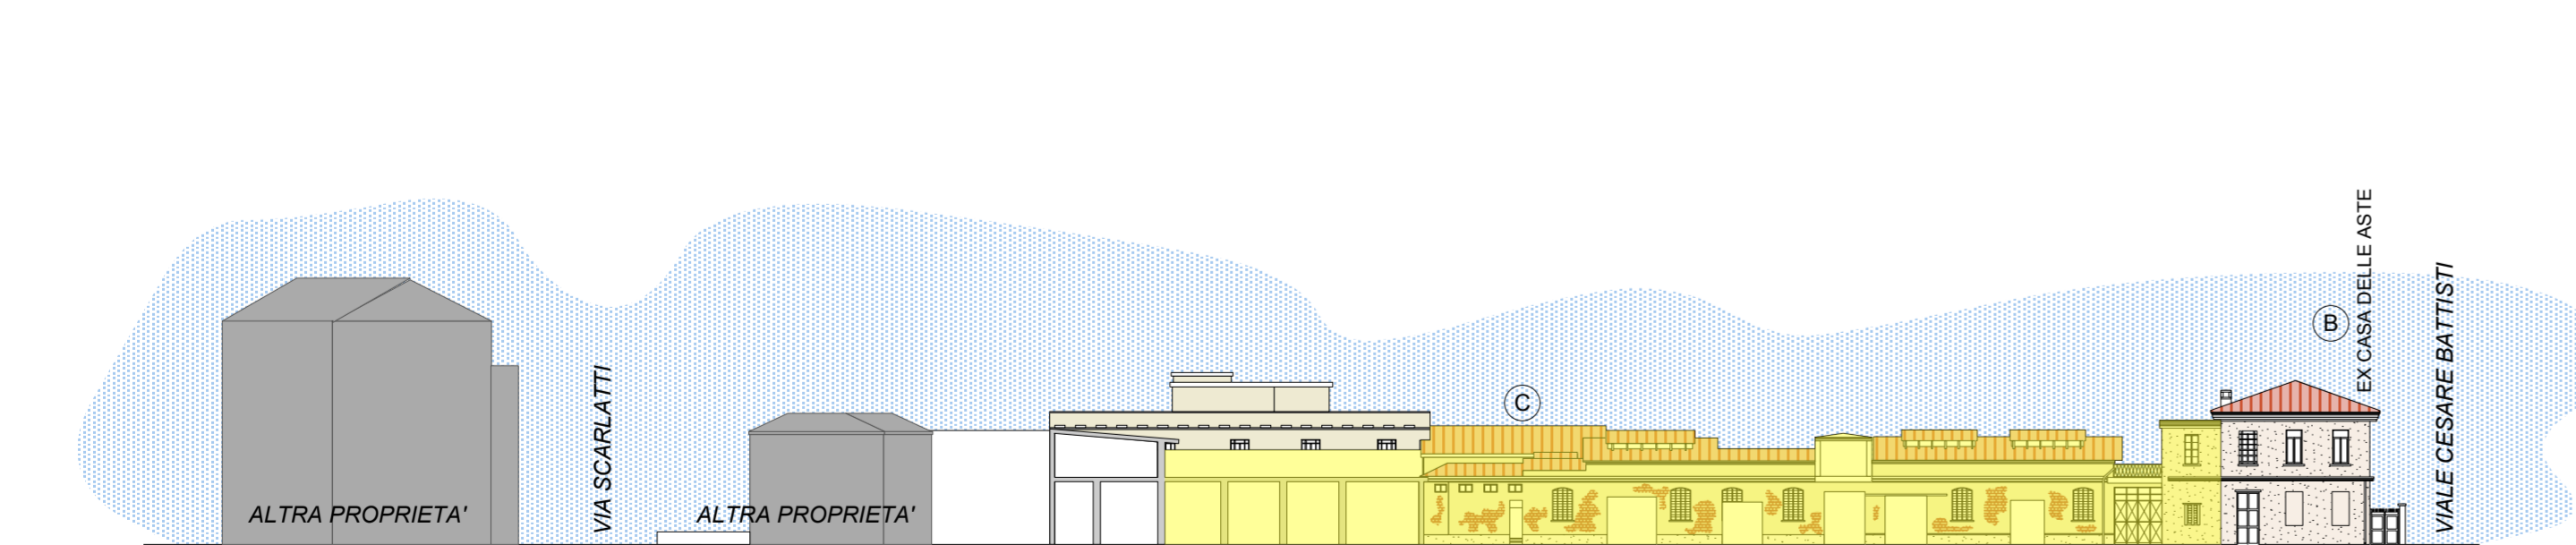

Sezione A''-A'''

edifici demoliti dal dicembre 2014 al febbraio 2015
(SCIA n° 268/14 e SCIA n° 27/15)

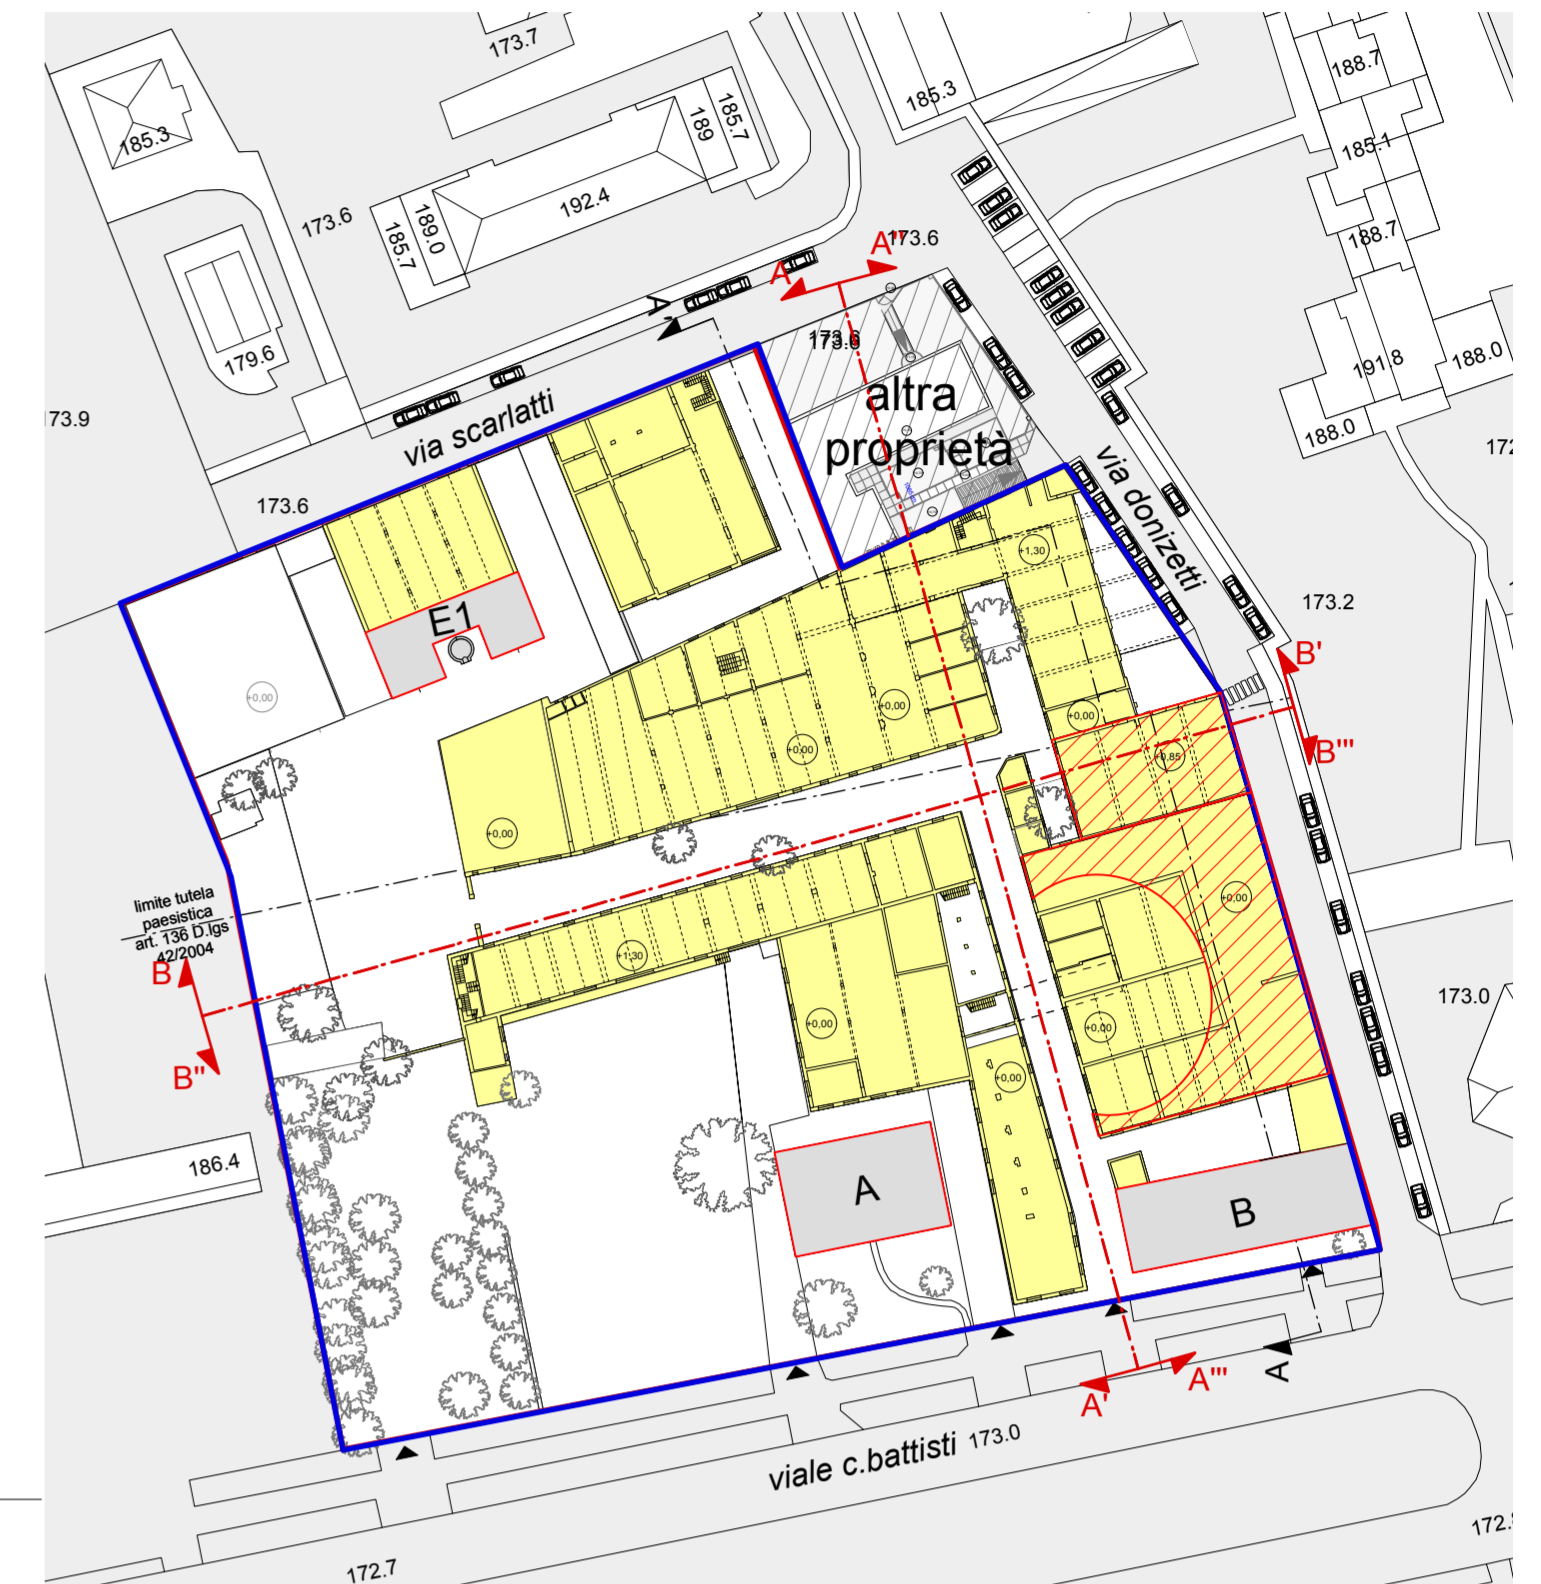


Planimetria generale - scala 1:1000

LEGENDA DEMOLIZIONI - COSTRUZIONI	
[Yellow box]	EDIFICI GIÀ DEMOLITI E DA DEMOLIRE
[Orange box]	EDIFICI DA MANTENERE E RISTRUTTURARE
[Red box]	EDIFICI DA RICOSTRUIRE SULLA STESSA SAGOMA
[Blue box]	AREA DI PROPRIETA'



COMUNE DI MONZA
P.I.I. N19
VIALE C. BATTISTI
EX FELTRIFICIO SCOTTI
ELABORATO C5
STATO DI FATTO
PROSPETTI, SEZIONI

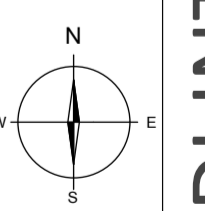

PROPONENTE:
Fondazione De Ponti
via Dei Mille 5, 22100 Como
tel. 031.270332
email: info@depontispa.it

PROGETTISTI:
arch. Michele Faglia
arch. Bernardo Faglia
via Tommaso Grossi 4, 20900 Monza
tel. 039/325311
email: faglia@tin.it

data	20.05.2014
revisioni	12.03.2015

scala:1:000 - 1:500
codice