


PLANIMETRIA GENERALE - SCALA 1:1.000

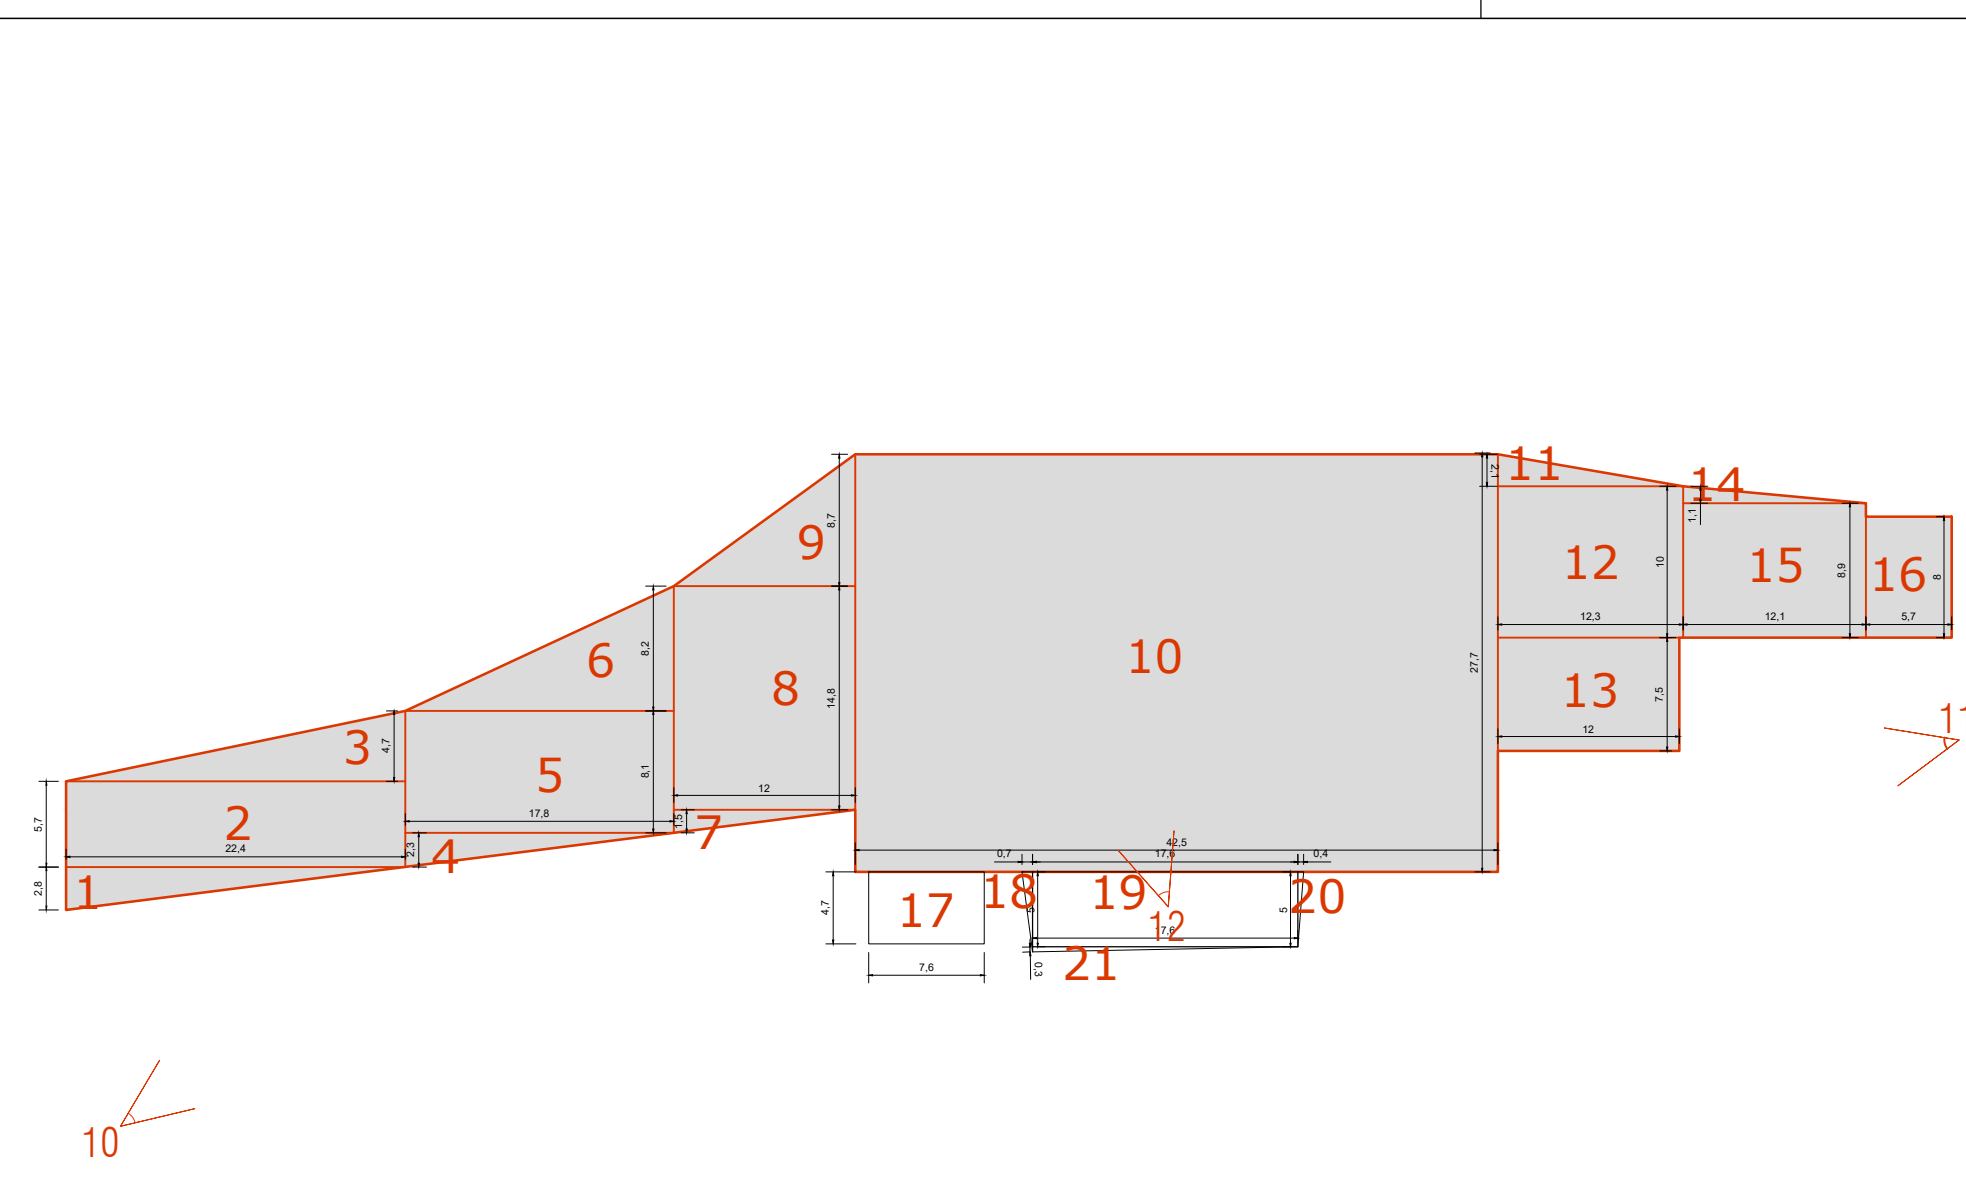

EDIFICIO F - SCALA 1:500

Edificio F Piano terra					
Figura					
1	22.40	x	2.80	/2=	31.36 mq
2	22.40	x	5.70	=	127.68 mq
3	22.40	x	4.70	/2=	52.64 mq
4	17.80	x	2.30	/2=	20.47 mq
5	17.80	x	8.10	=	144.18 mq
6	17.80	x	8.20	/2=	72.98 mq
7	12.00	x	1.50	/2=	9.00 mq
8	12.00	x	14.80	=	177.60 mq
9	12.00	x	8.70	/2=	52.20 mq
10	42.50	x	27.70	=	1177.25 mq
11	12.30	x	2.10	/2=	12.91 mq
12	12.30	x	10.00	=	123.00 mq
13	12.00	x	7.50	=	90.00 mq
14	12.10	x	1.10	/2=	6.65 mq
15	12.10	x	8.90	=	107.69 mq
16	8.00	x	5.70	=	45.60 mq
Totale					2251.21 mq

Tettoie					
Figura					
17	7.60	x	4.70	=	35.72 mq
18	5.00	x	0.70	=	1.75 mq
19	17.60	x	5.00	=	88.00 mq
20	5.00	x	0.40	/2=	1.00 mq
21	17.60	x	0.30	/2=	2.64 mq
Totale					129.11 mq

Riepilogo EDIFICIO F			
	Totale S.L.P.		
	2251.21		mq
	Totale superficie non abitabile	129.11	mq
	Totale superficie esistente	2380.32	mq



Foto 10 prospetto sud edificio F



Foto 11 prospetto est edificio F

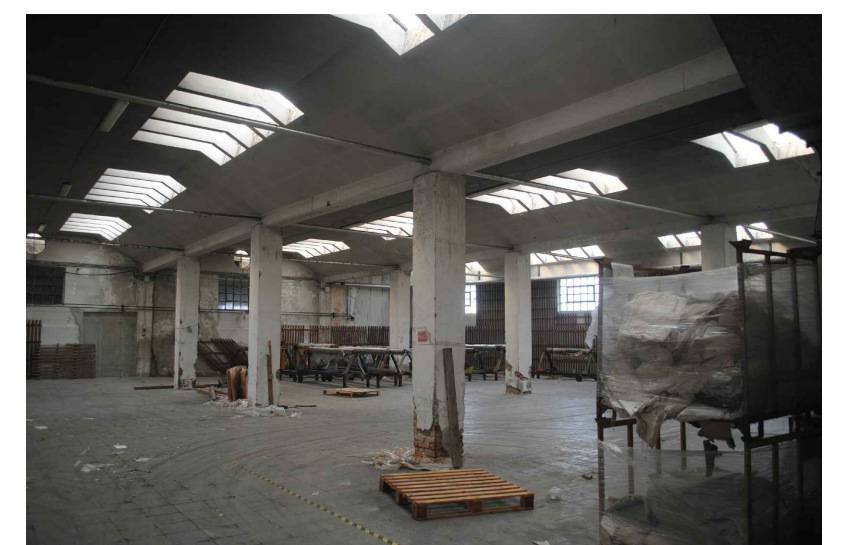


Foto 12 interno edificio F




Foto 07 esterno edificio H



Foto 08 vista nord-ovest edificio I



Foto 09 prospetto nord-est edificio I

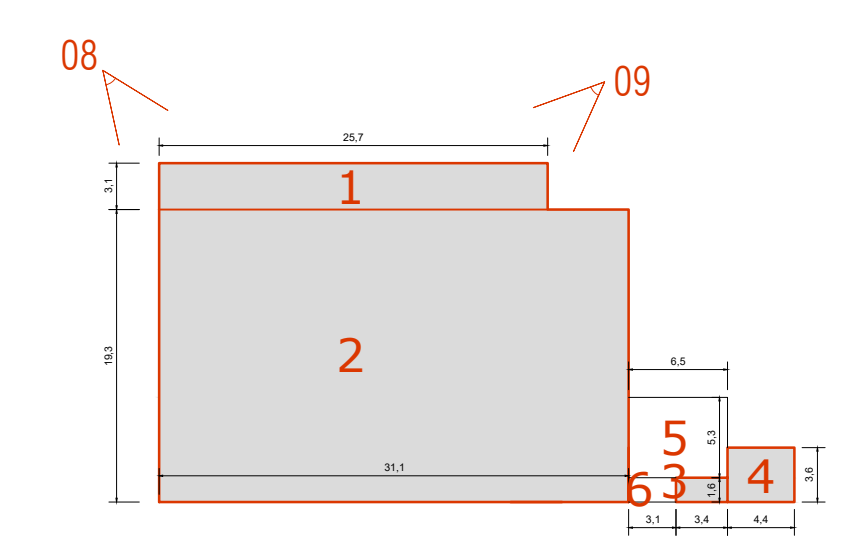

EDIFICIO I - SCALA 1:500

Edificio I Piano terra					
Figura					
1	25.70	x	3.10	=	79.67 mq
2	31.10	x	19.30	=	600.23 mq
3	3.40	x	1.60	=	5.44 mq
4	4.40	x	3.60	=	15.84 mq
Totale					701.18 mq

Tettoie					
Figura					
5	6.50	x	5.30	=	34.45 mq
6	3.10	x	1.60	=	4.96 mq
Totale					39.41 mq

Piano interrato					
Figura					
1	10.10	x	5.70	=	57.57 mq
Totale					57.57 mq

Riepilogo EDIFICIO I			
	Totale S.L.P.		
	701.18		mq
	Totale superficie non abitabile	96.98	mq
	Totale superficie esistente	798.16	mq



Foto 06 esterno edificio H



Foto 05 esterno edificio E



Foto 04 esterno edificio G

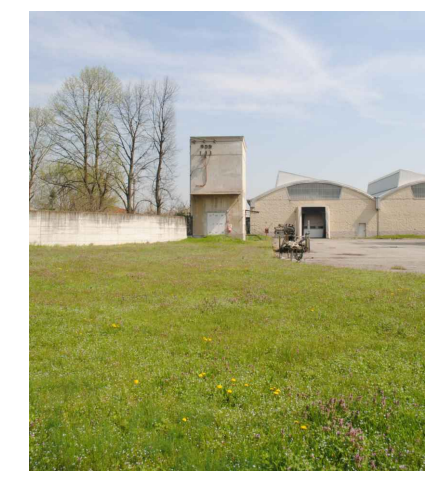



Foto 03 esterno edificio G



Foto 02 esterno edificio D



Foto 01 esterno edificio D

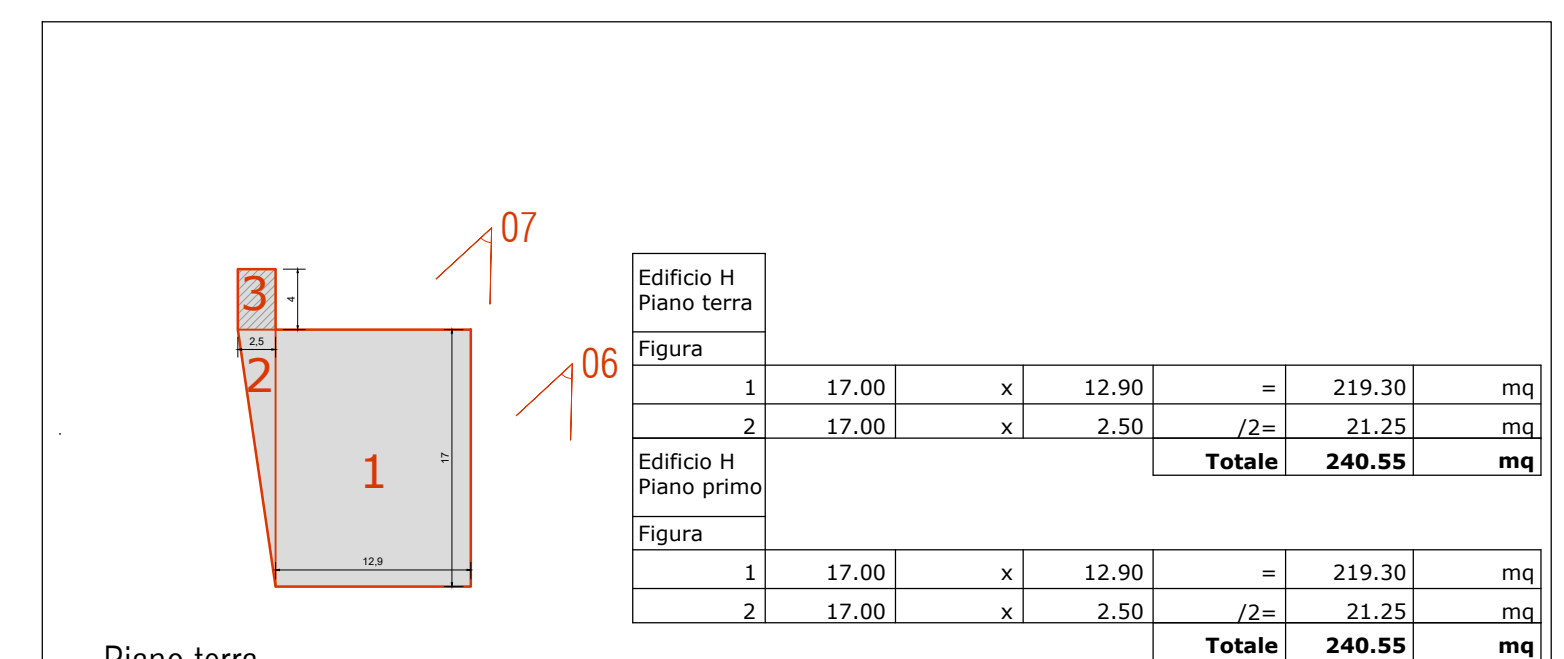


EDIFICIO H - SCALA 1:500

Edificio H Piano terra					
Figura					
1	17.00	x	12.90	=	219.30 mq
2	17.00	x	2.50	/2=	21.25 mq
Totale					240.55 mq

Edificio H Piano primo					
Figura					
1	17.00	x	12.90	=	219.30 mq
2	17.00	x	2.50	/2=	21.25 mq
Totale					240.55 mq

Locali tecnici piano terra					
Figura					
3	4.00	x	2.50	=	10.00 mq
Totale					10.00 mq


Riepilogo EDIFICIO H			
	Totale S.L.P.		
	481.10		mq
	Totale superficie non abitabile	10.00	mq
	Totale superficie esistente	491.10	mq

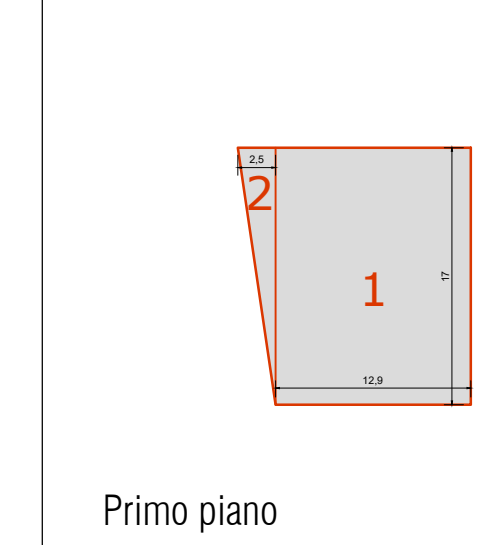

EDIFICIO D - SCALA 1:500

Edificio D Piano terra					
Figura					
1	6.80	x	4.20	=	28.56 mq
Totale					28.56 mq

Riepilogo EDIFICIO D			
	Totale S.L.P.		
	28.56		mq

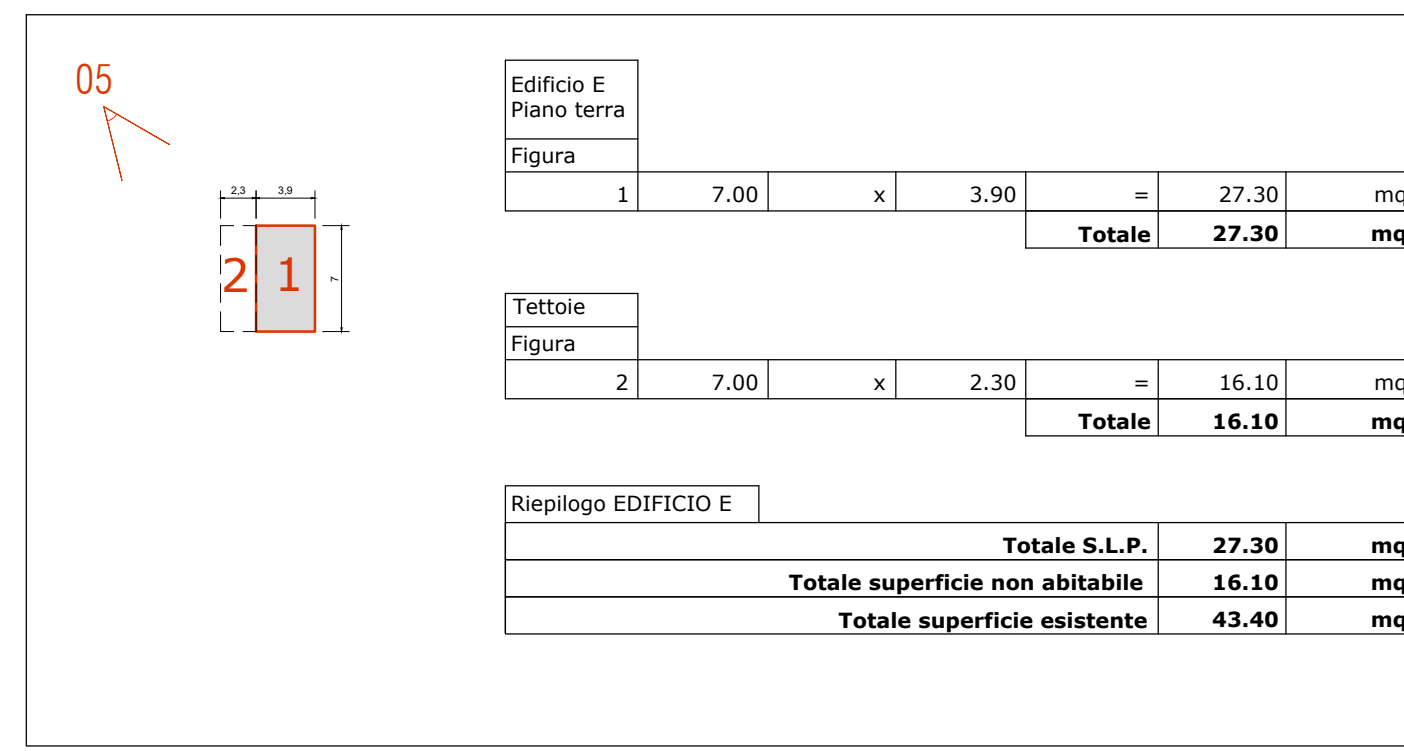


EDIFICIO E - SCALA 1:500

Edificio E Piano terra					
Figura					
1	7.00	x	3.90	=	27.30 mq
Totale					27.30 mq

Tettoie					
Figura					
2	7.00	x	2.30	=	16.10 mq
Totale					16.10 mq

Riepilogo EDIFICIO E			
	Totale S.L.P.		
	27.30		mq
	Totale superficie non abitabile	16.10	mq
	Totale superficie esistente	43.40	mq

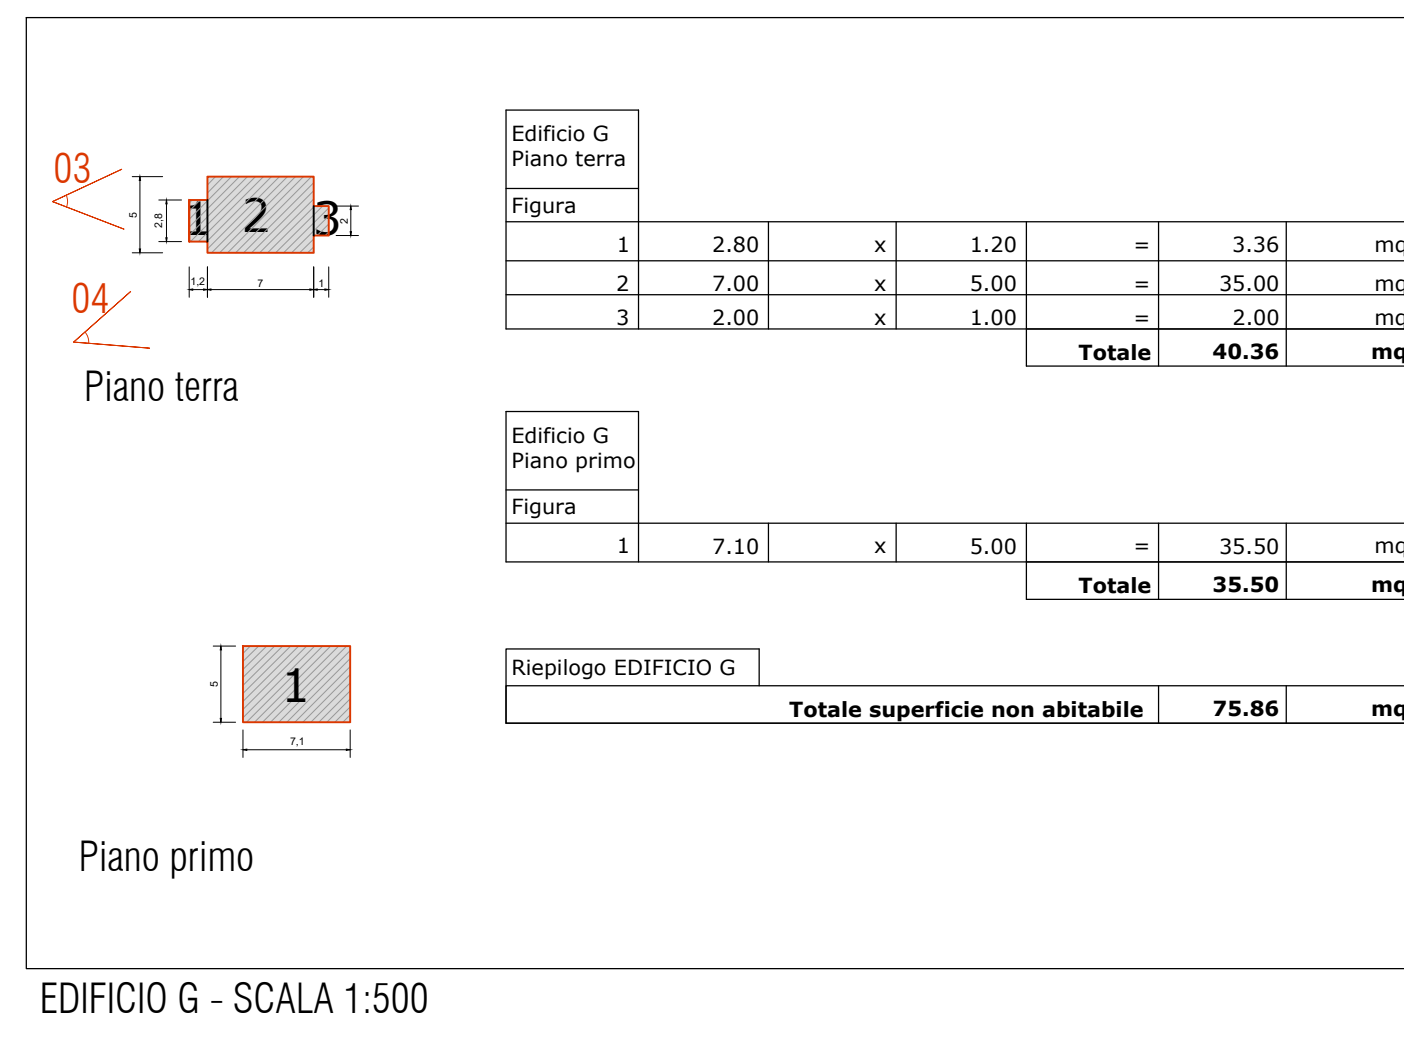

EDIFICIO G - SCALA 1:500

Edificio G Piano terra					
Figura					
1	2.80	x	1.20	=	3.36 mq
2	7.00	x	5.00	=	35.00 mq
3	2.00	x	1.00	=	2.00 mq
Totale					40.36 mq

Edificio G Piano primo					
Figura					
1	7.10	x	5.00	=	35.50 mq
Totale					35.50 mq

Riepilogo EDIFICIO G			
	Totale superficie non abitabile		
	75.86		mq


Comune di Monza
Provincia di Monza e Brianza



P.A. relativo all'Ambito AT_19
Via Val d'Ossola, Ex Garbagnati

Tavola 05b

Rilievo Stato di fatto:
Calcolo superficie degli immobili
Edifici D, E, F, G, H, I

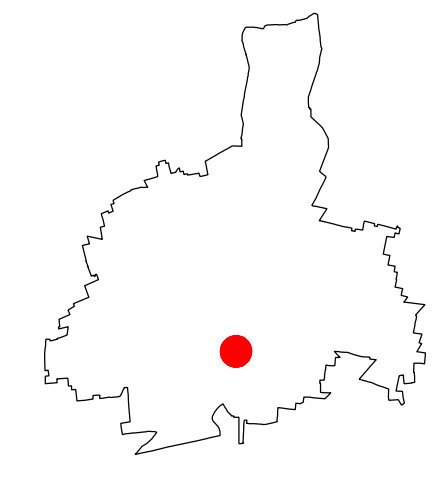

Scala: 1:1.000 - 1:500

PROGETTISTA INCARICATO: Arch. Franco Oggioni

COMMITTENTE:
Giacomo Garbagnati Spa

COLLABORATORI: Arch. Roberto Rubini

Agg.:


DISEGNATO DA: RR

CONTROLLATO DA: FO

Data: 05 Maggio 2017

Riferimento atti:

Commessa: 144_MB_MO/13

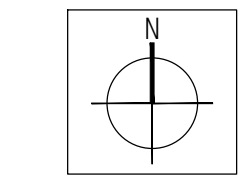

Progressivo tavola: 08

