




ESTRATTO TAVOLA PS_01a - SISTEMA DELLE ATTREZZATURE PUBBLICHE E DELLE INFRASTRUTTURE TECNOLOGICHE - Scala 1 : 10.000

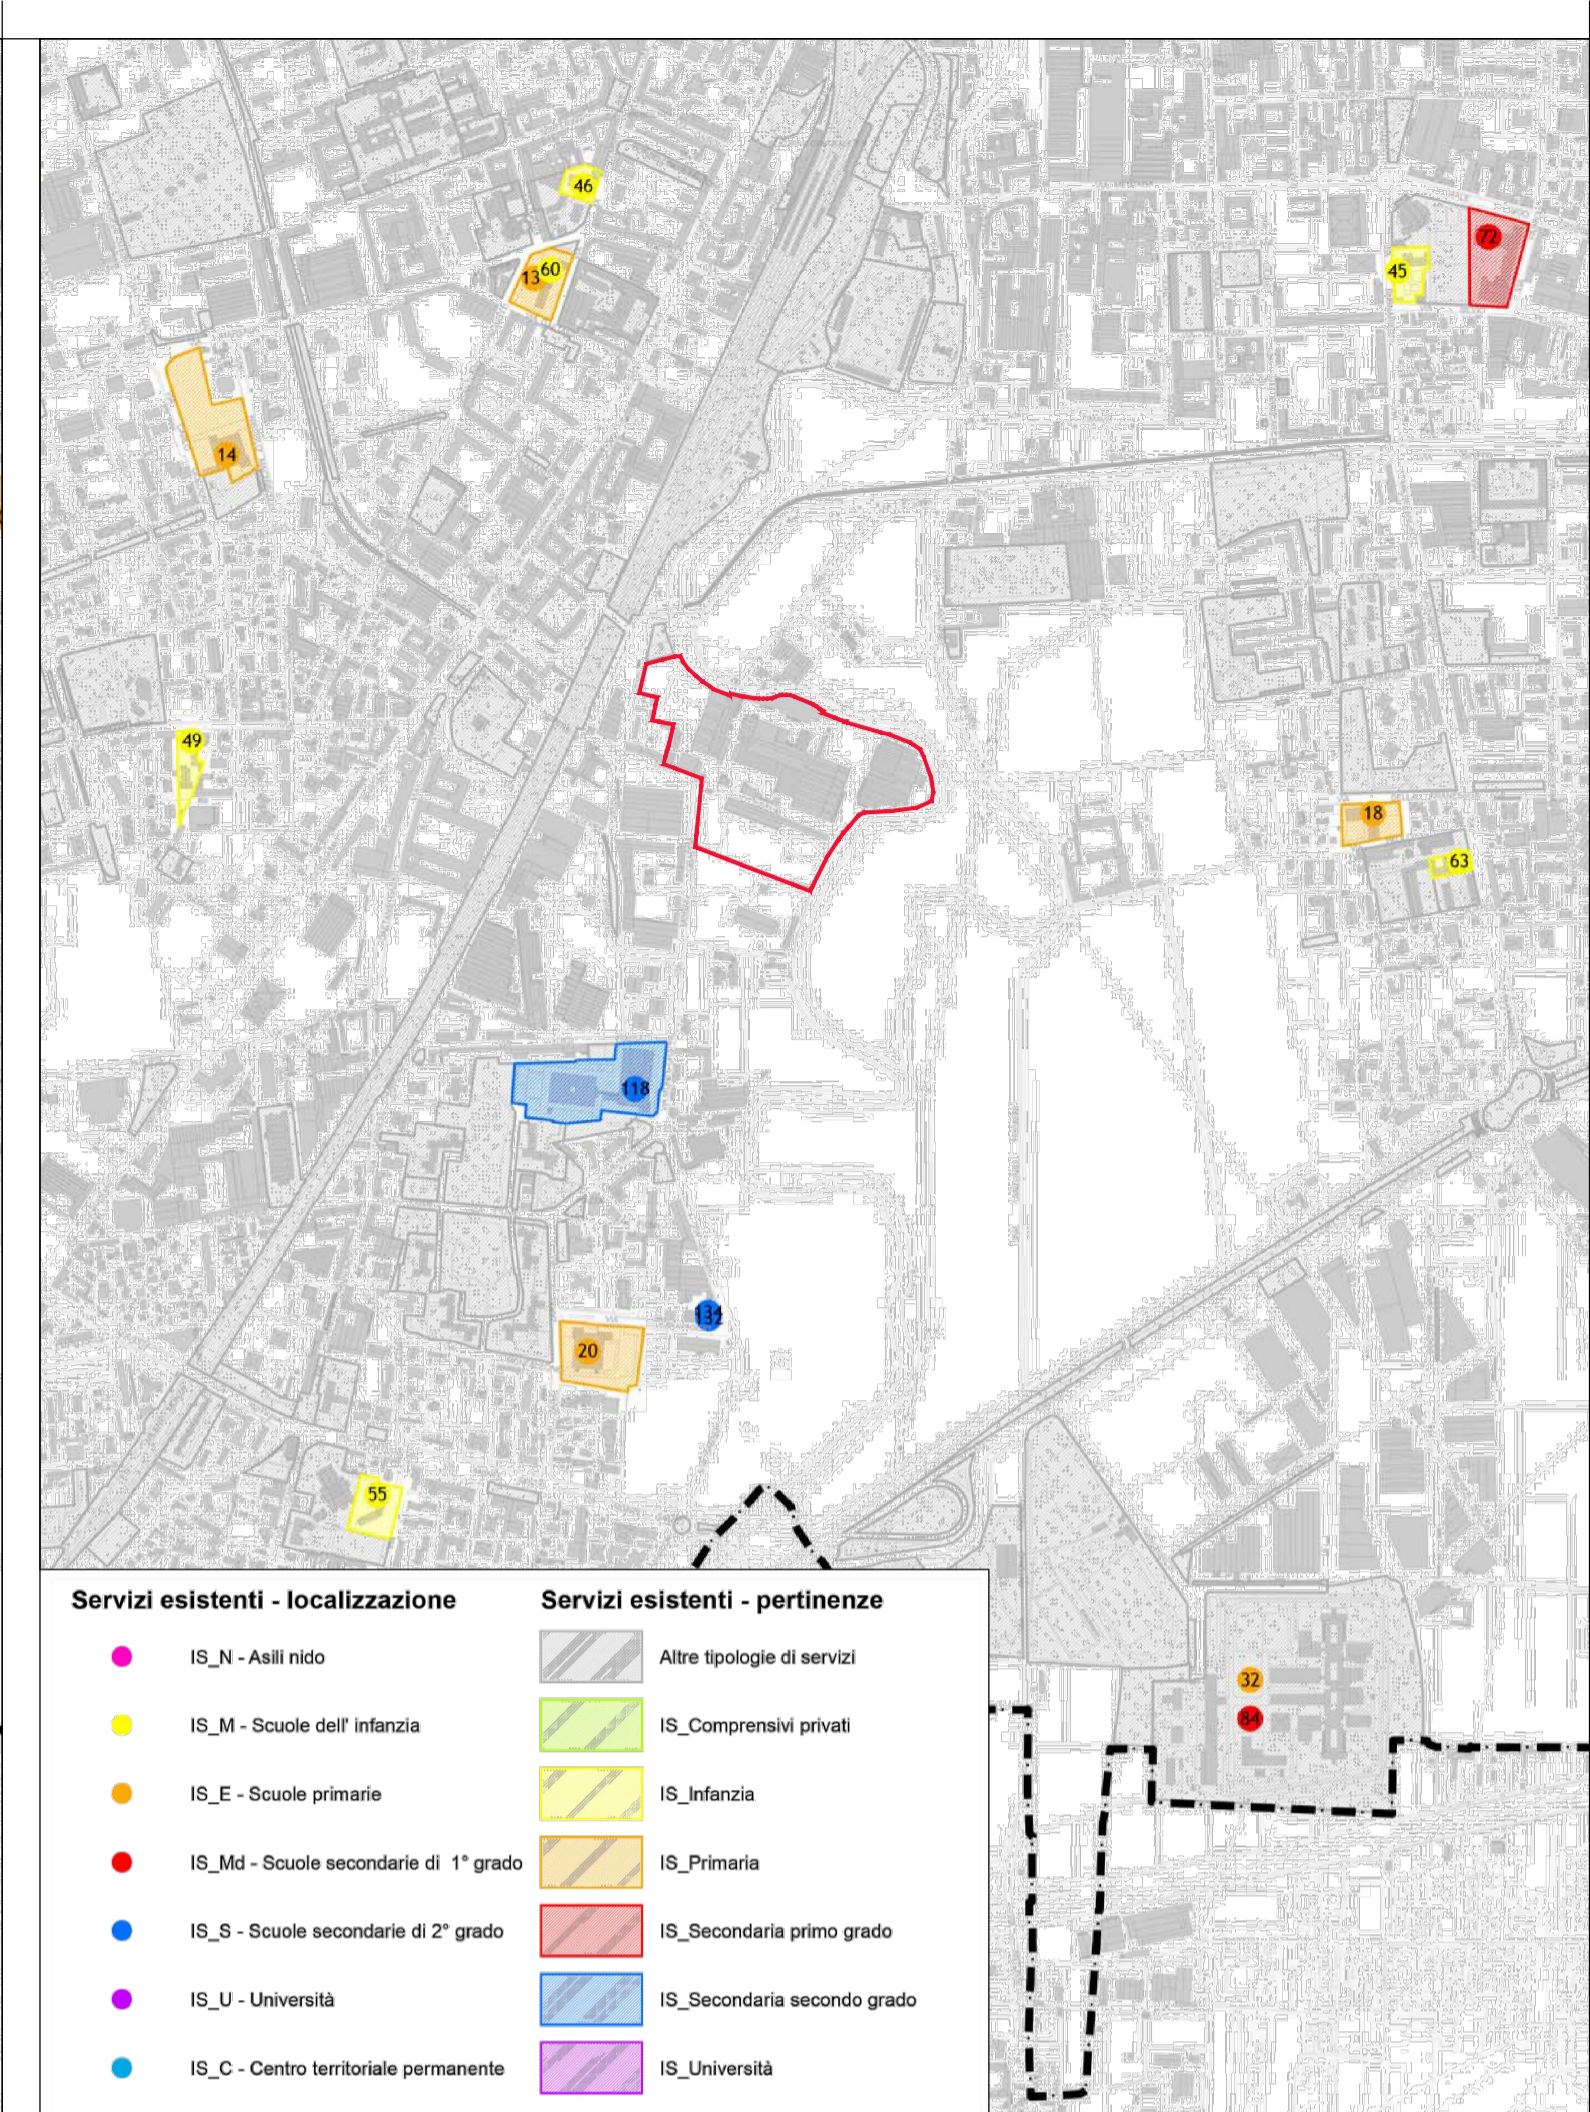


ESTRATTO TAVOLA PS_01b - SISTEMA DELLE ATTREZZATURE PER L'ISTRUZIONE - Scala 1 : 10.000

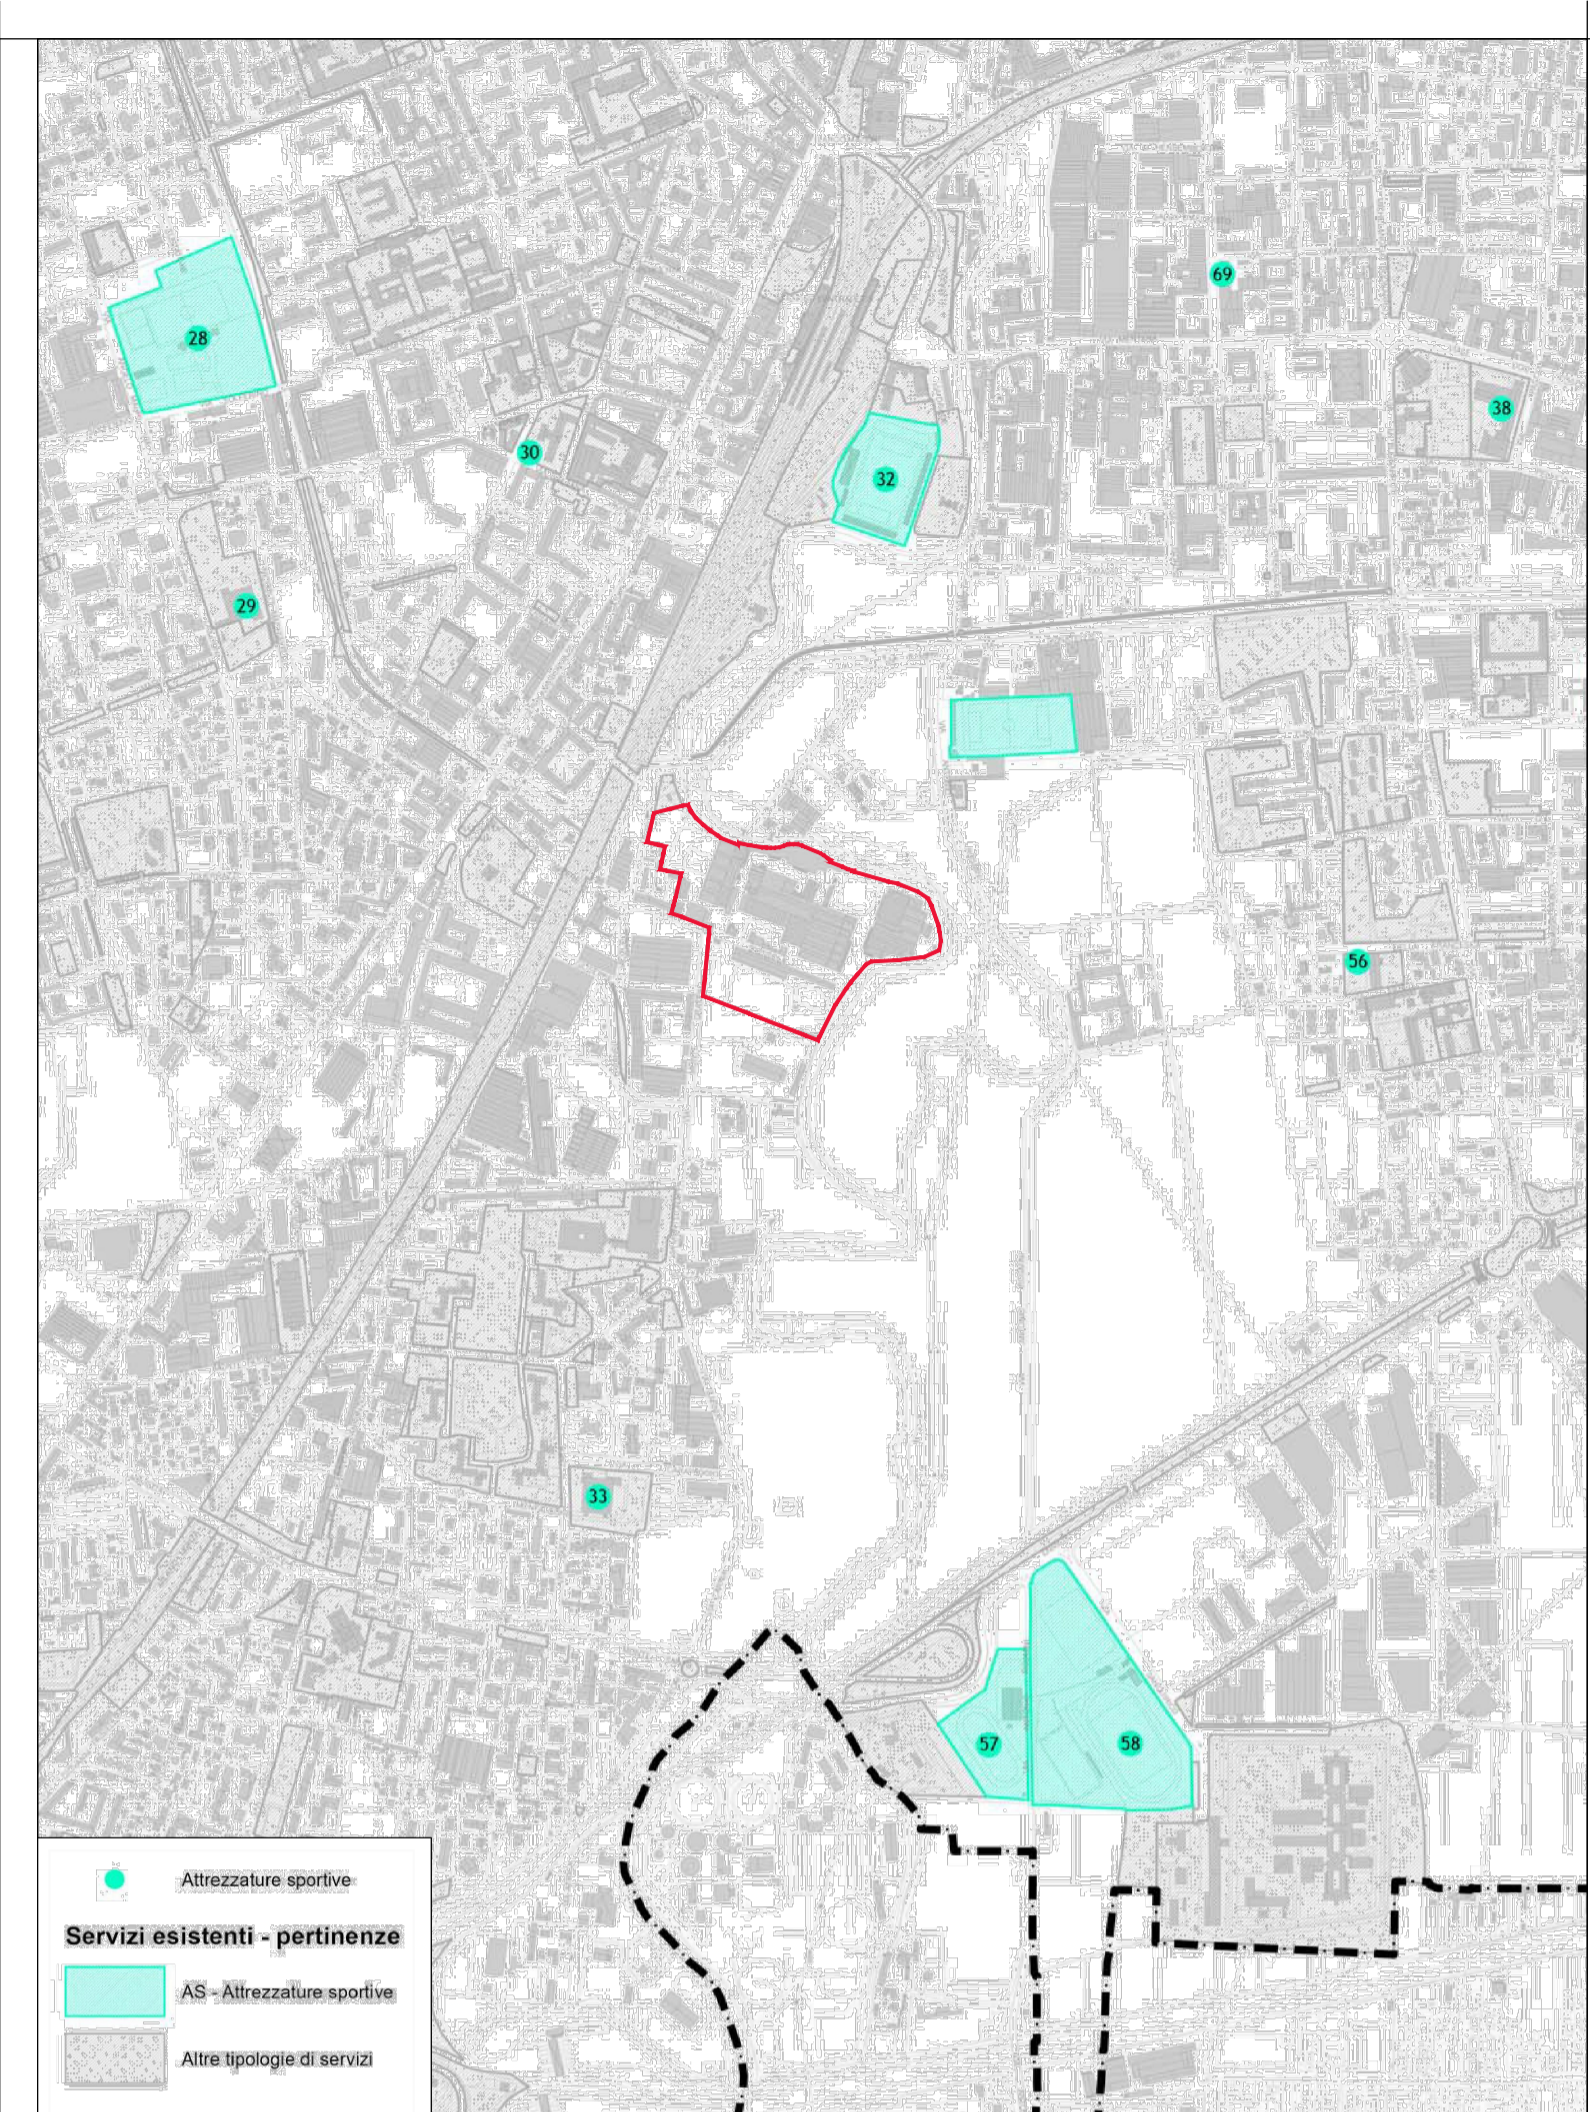


ESTRATTO TAVOLA PS_01c - SISTEMA DELLE ATTREZZATURE SPORTIVE - Scala 1 : 10.000

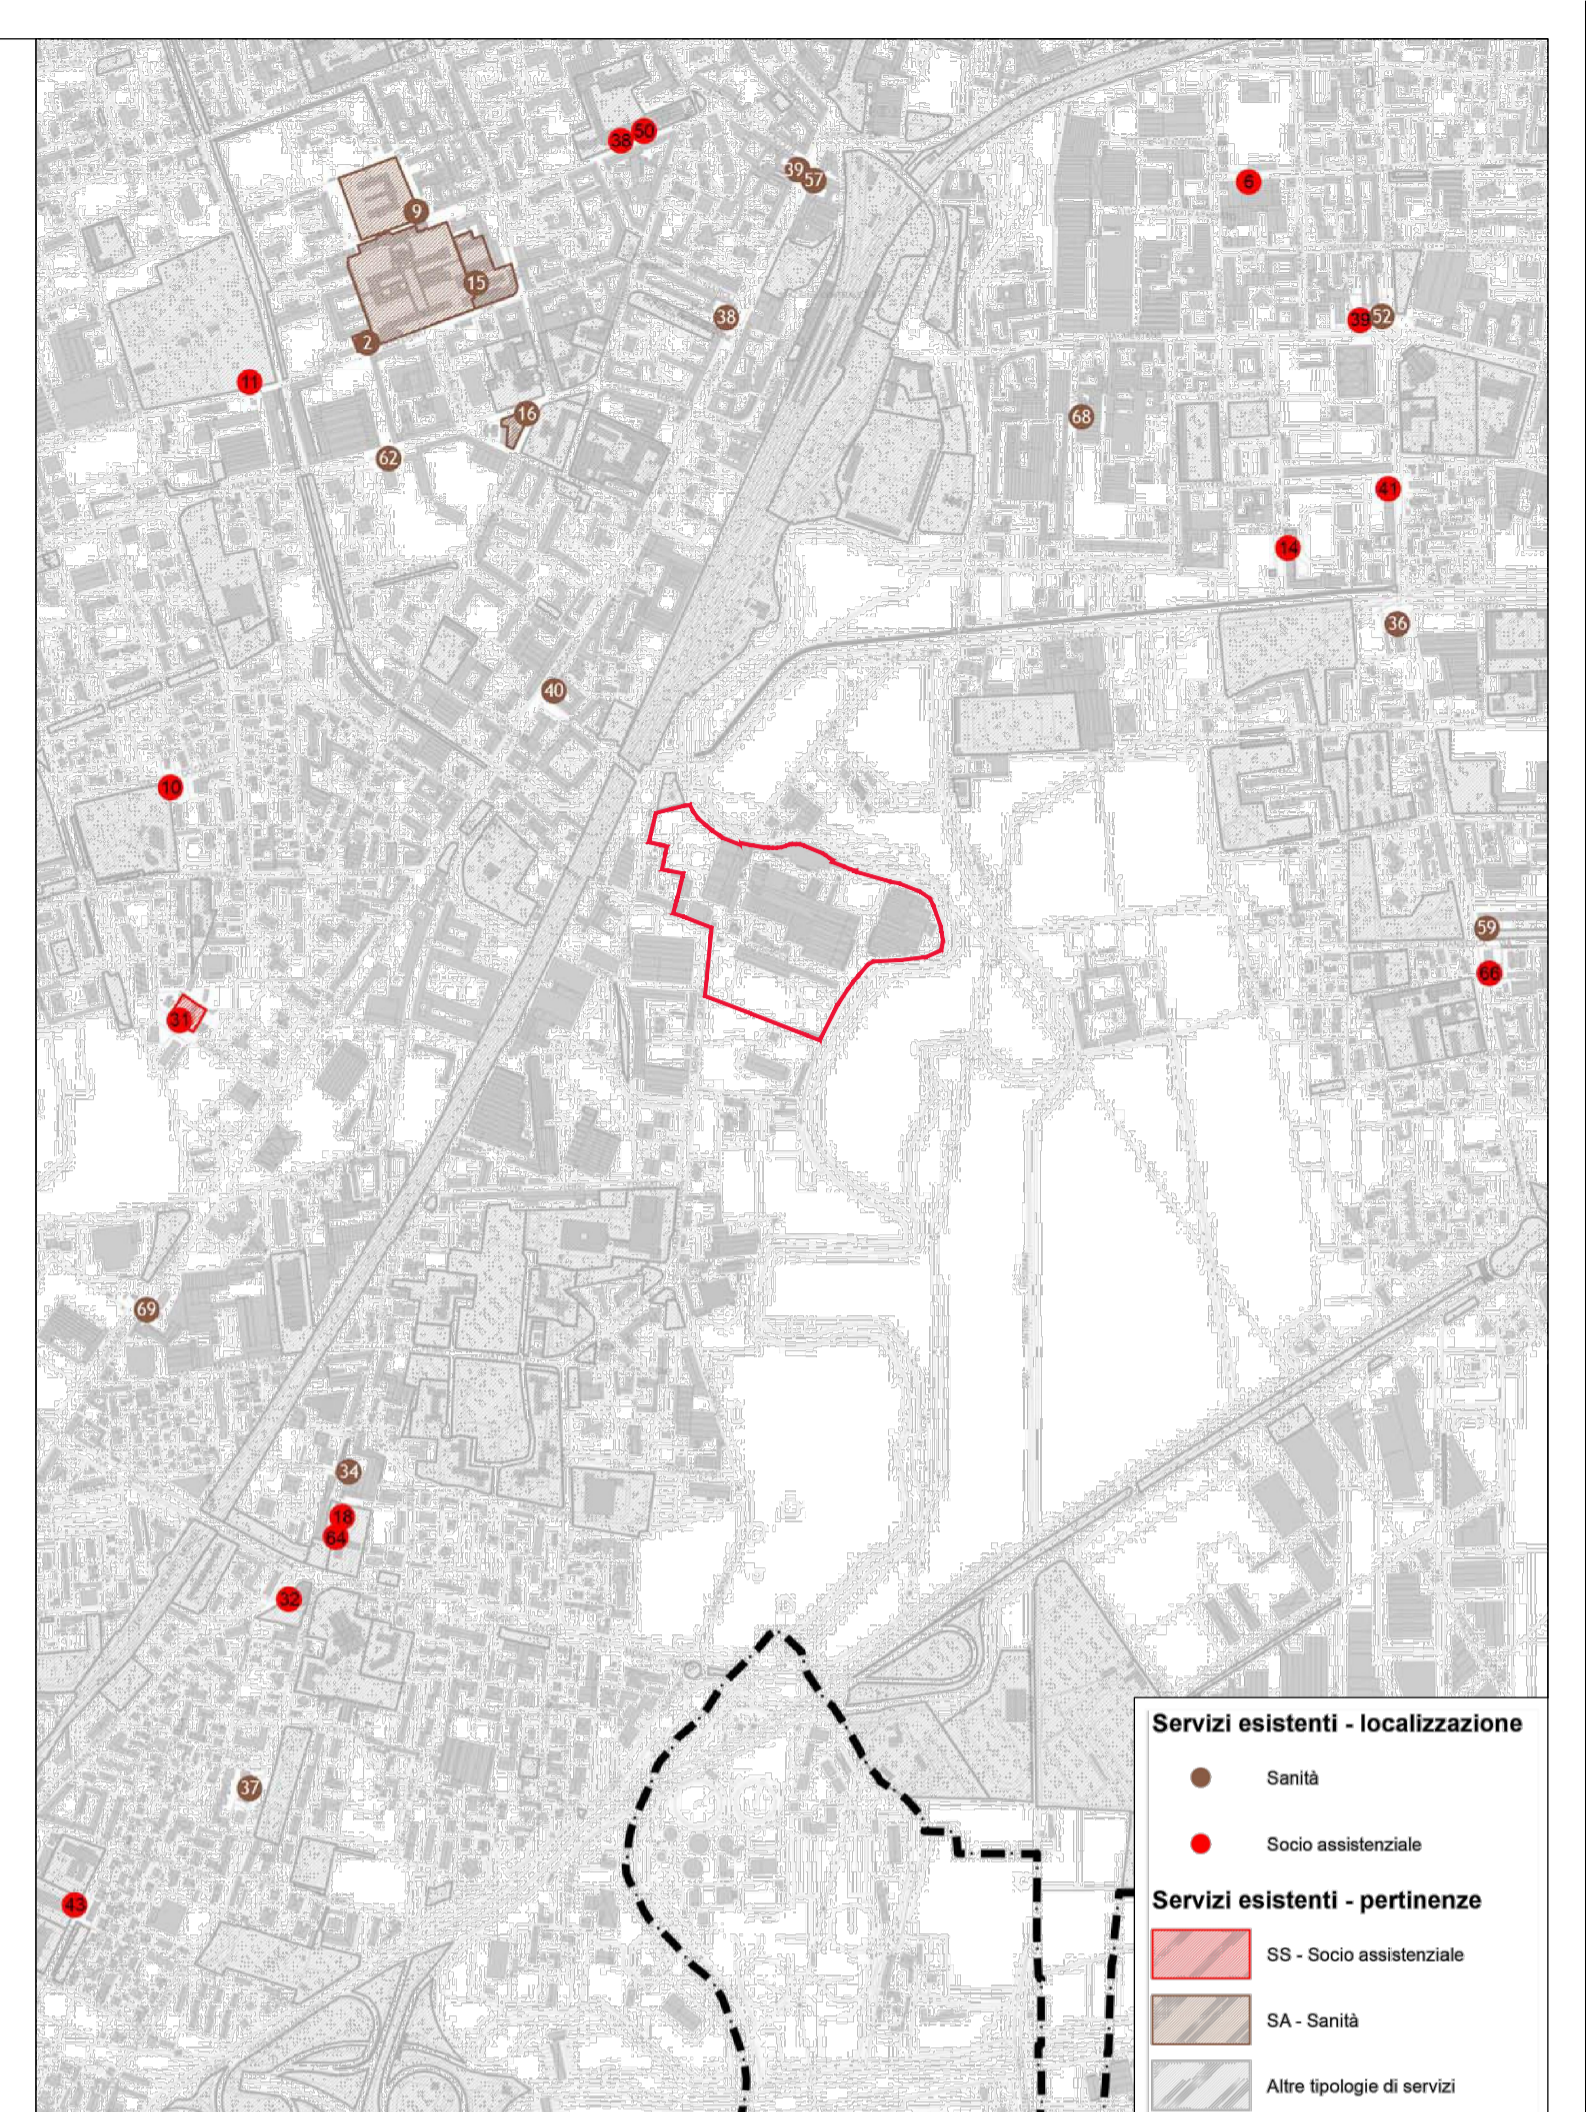


ESTRATTO TAVOLA PS_01d - SISTEMA DELLE ATTREZZATURE SANITARIE E SOCIALI - Scala 1 : 10.000

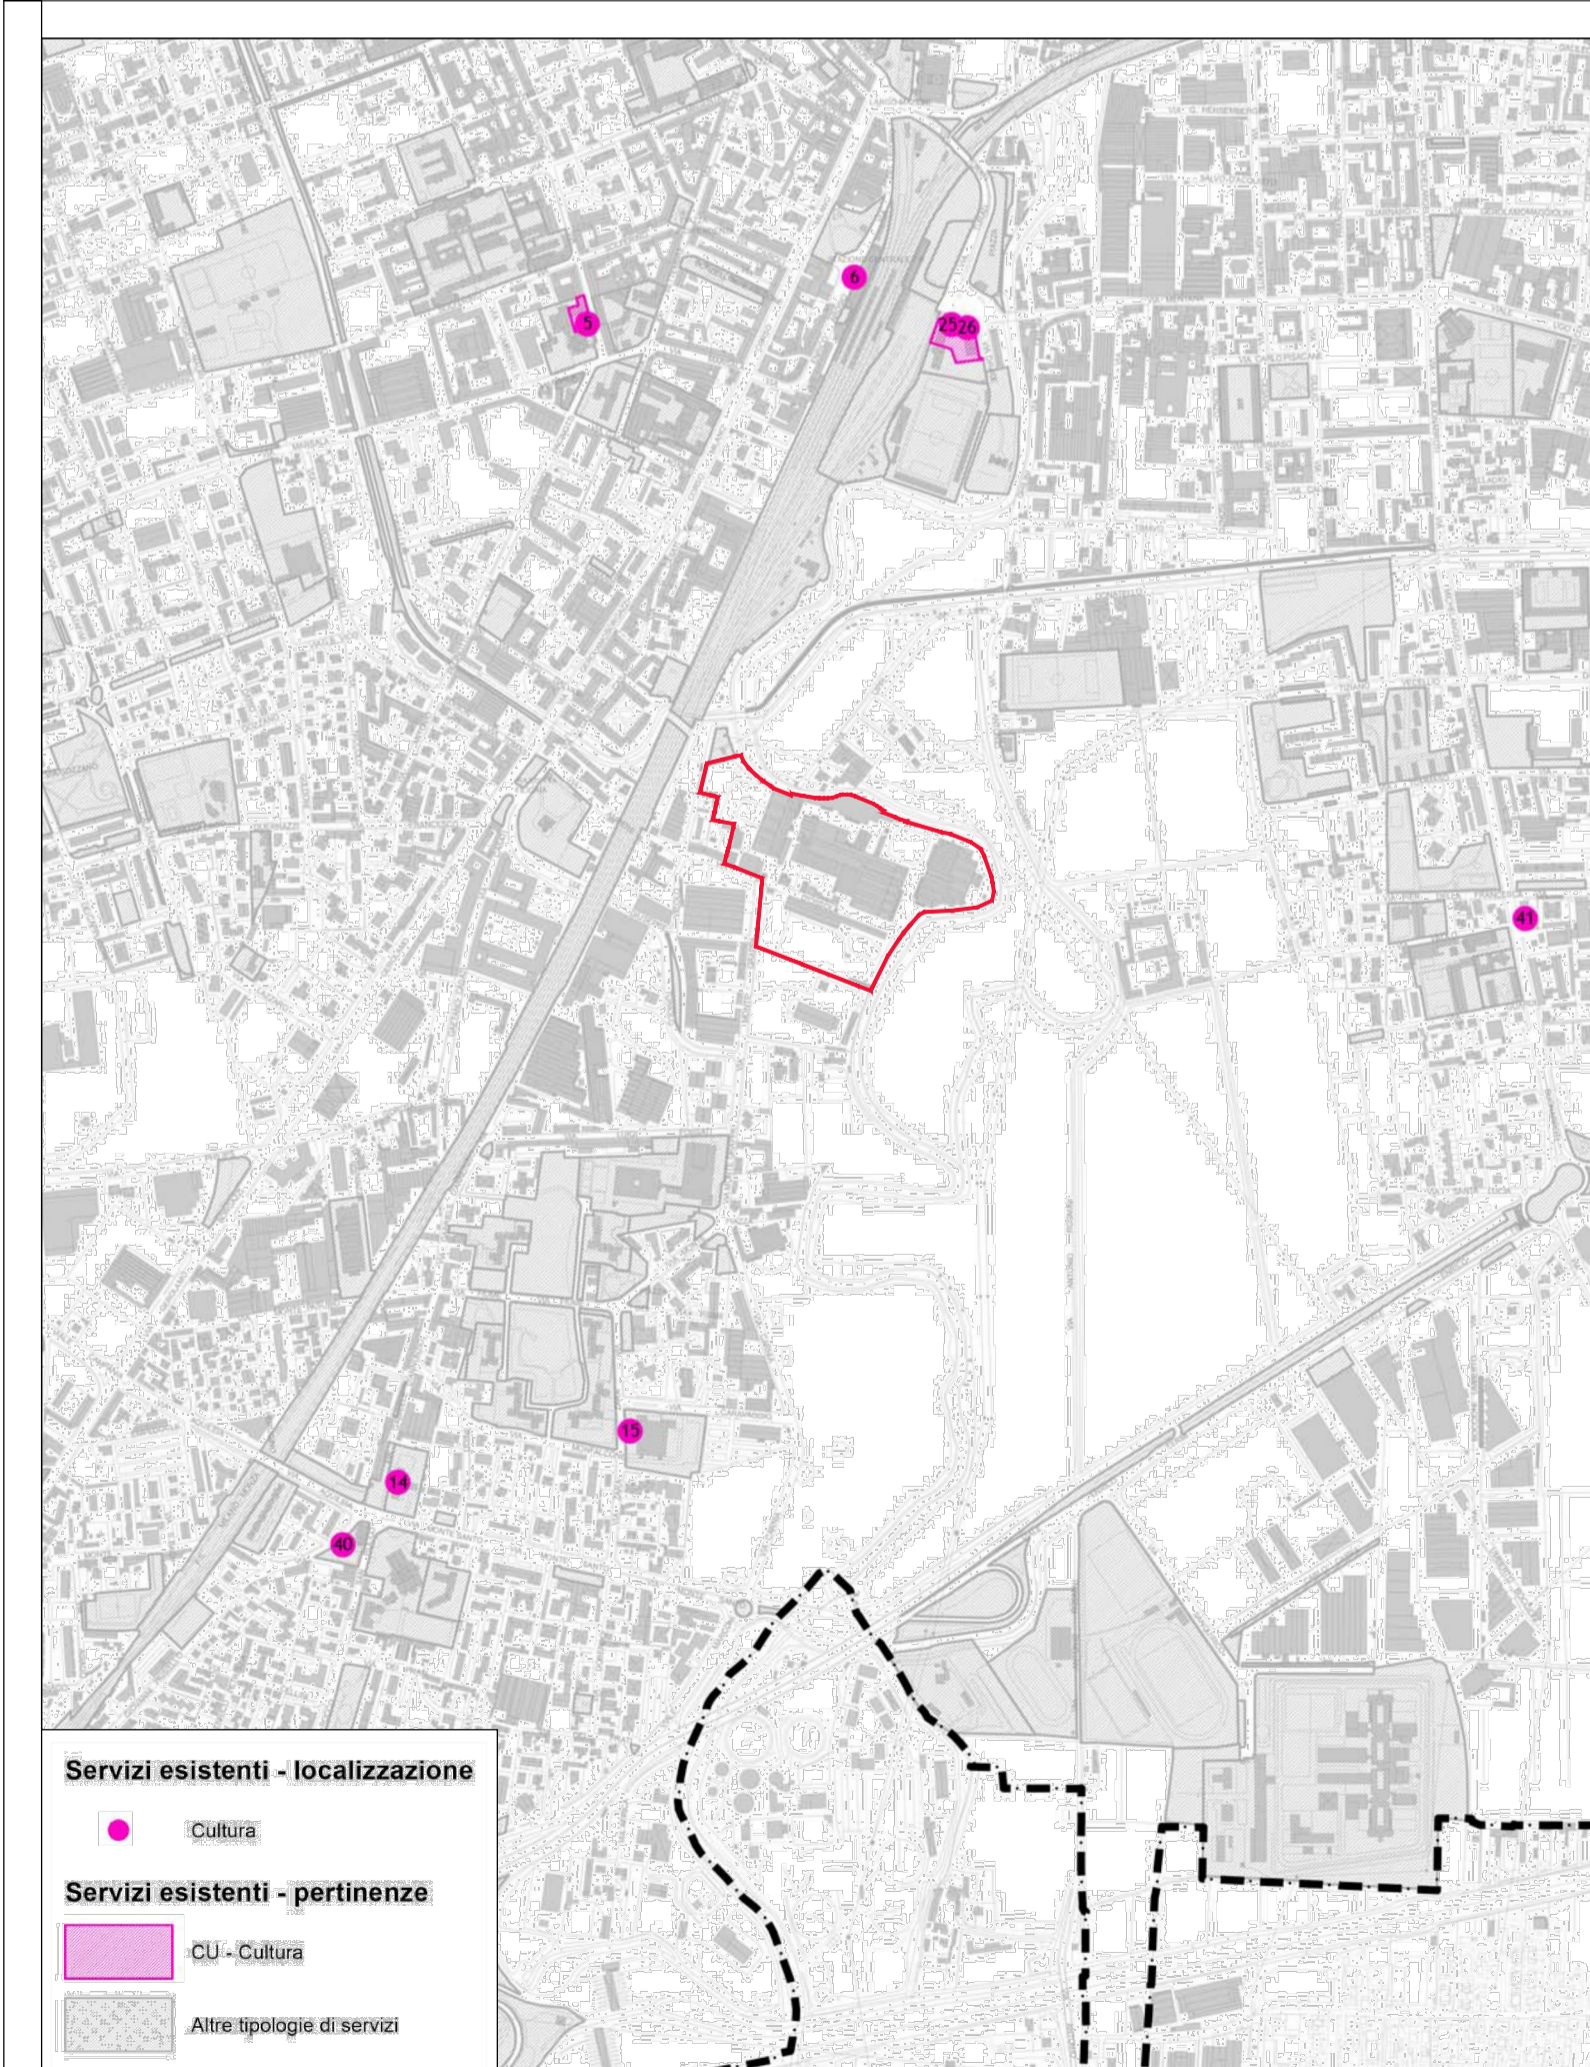

ESTRATTO TAVOLA PS_01e - SISTEMA DELLE ATTREZZATURE CULTURALI - Scala 1 : 10.000

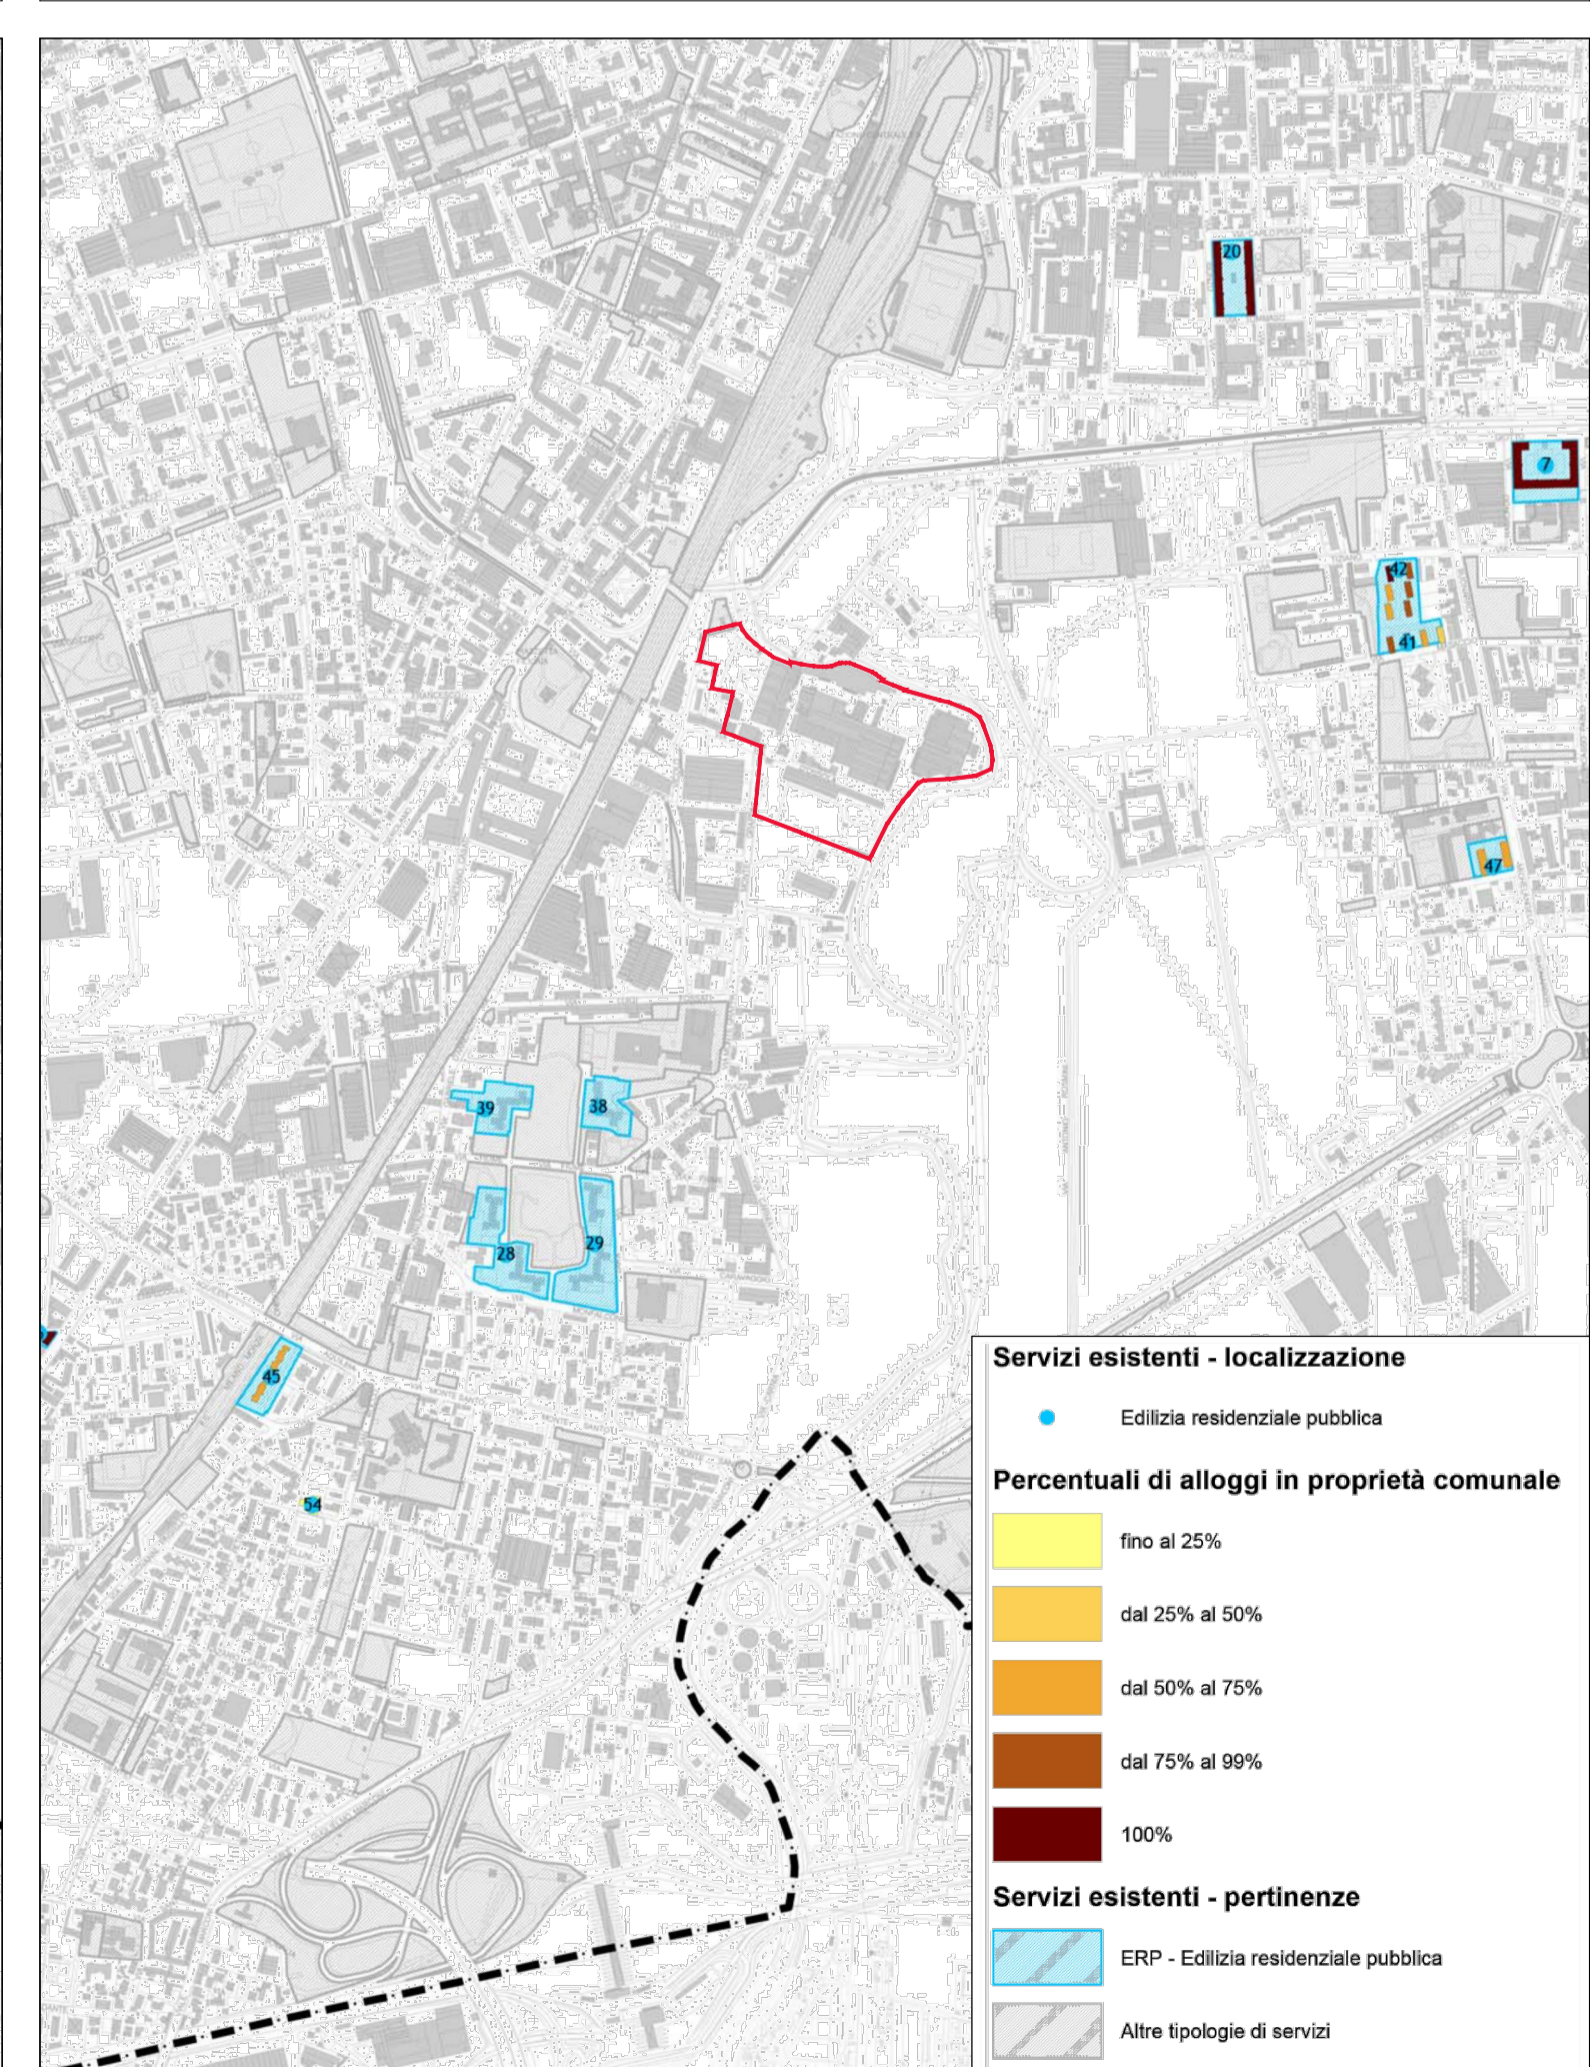

ESTRATTO TAVOLA PS_01f - SISTEMA DELL'EDILIZIA RESIDENZIALE PUBBLICA - Scala 1 : 10.000

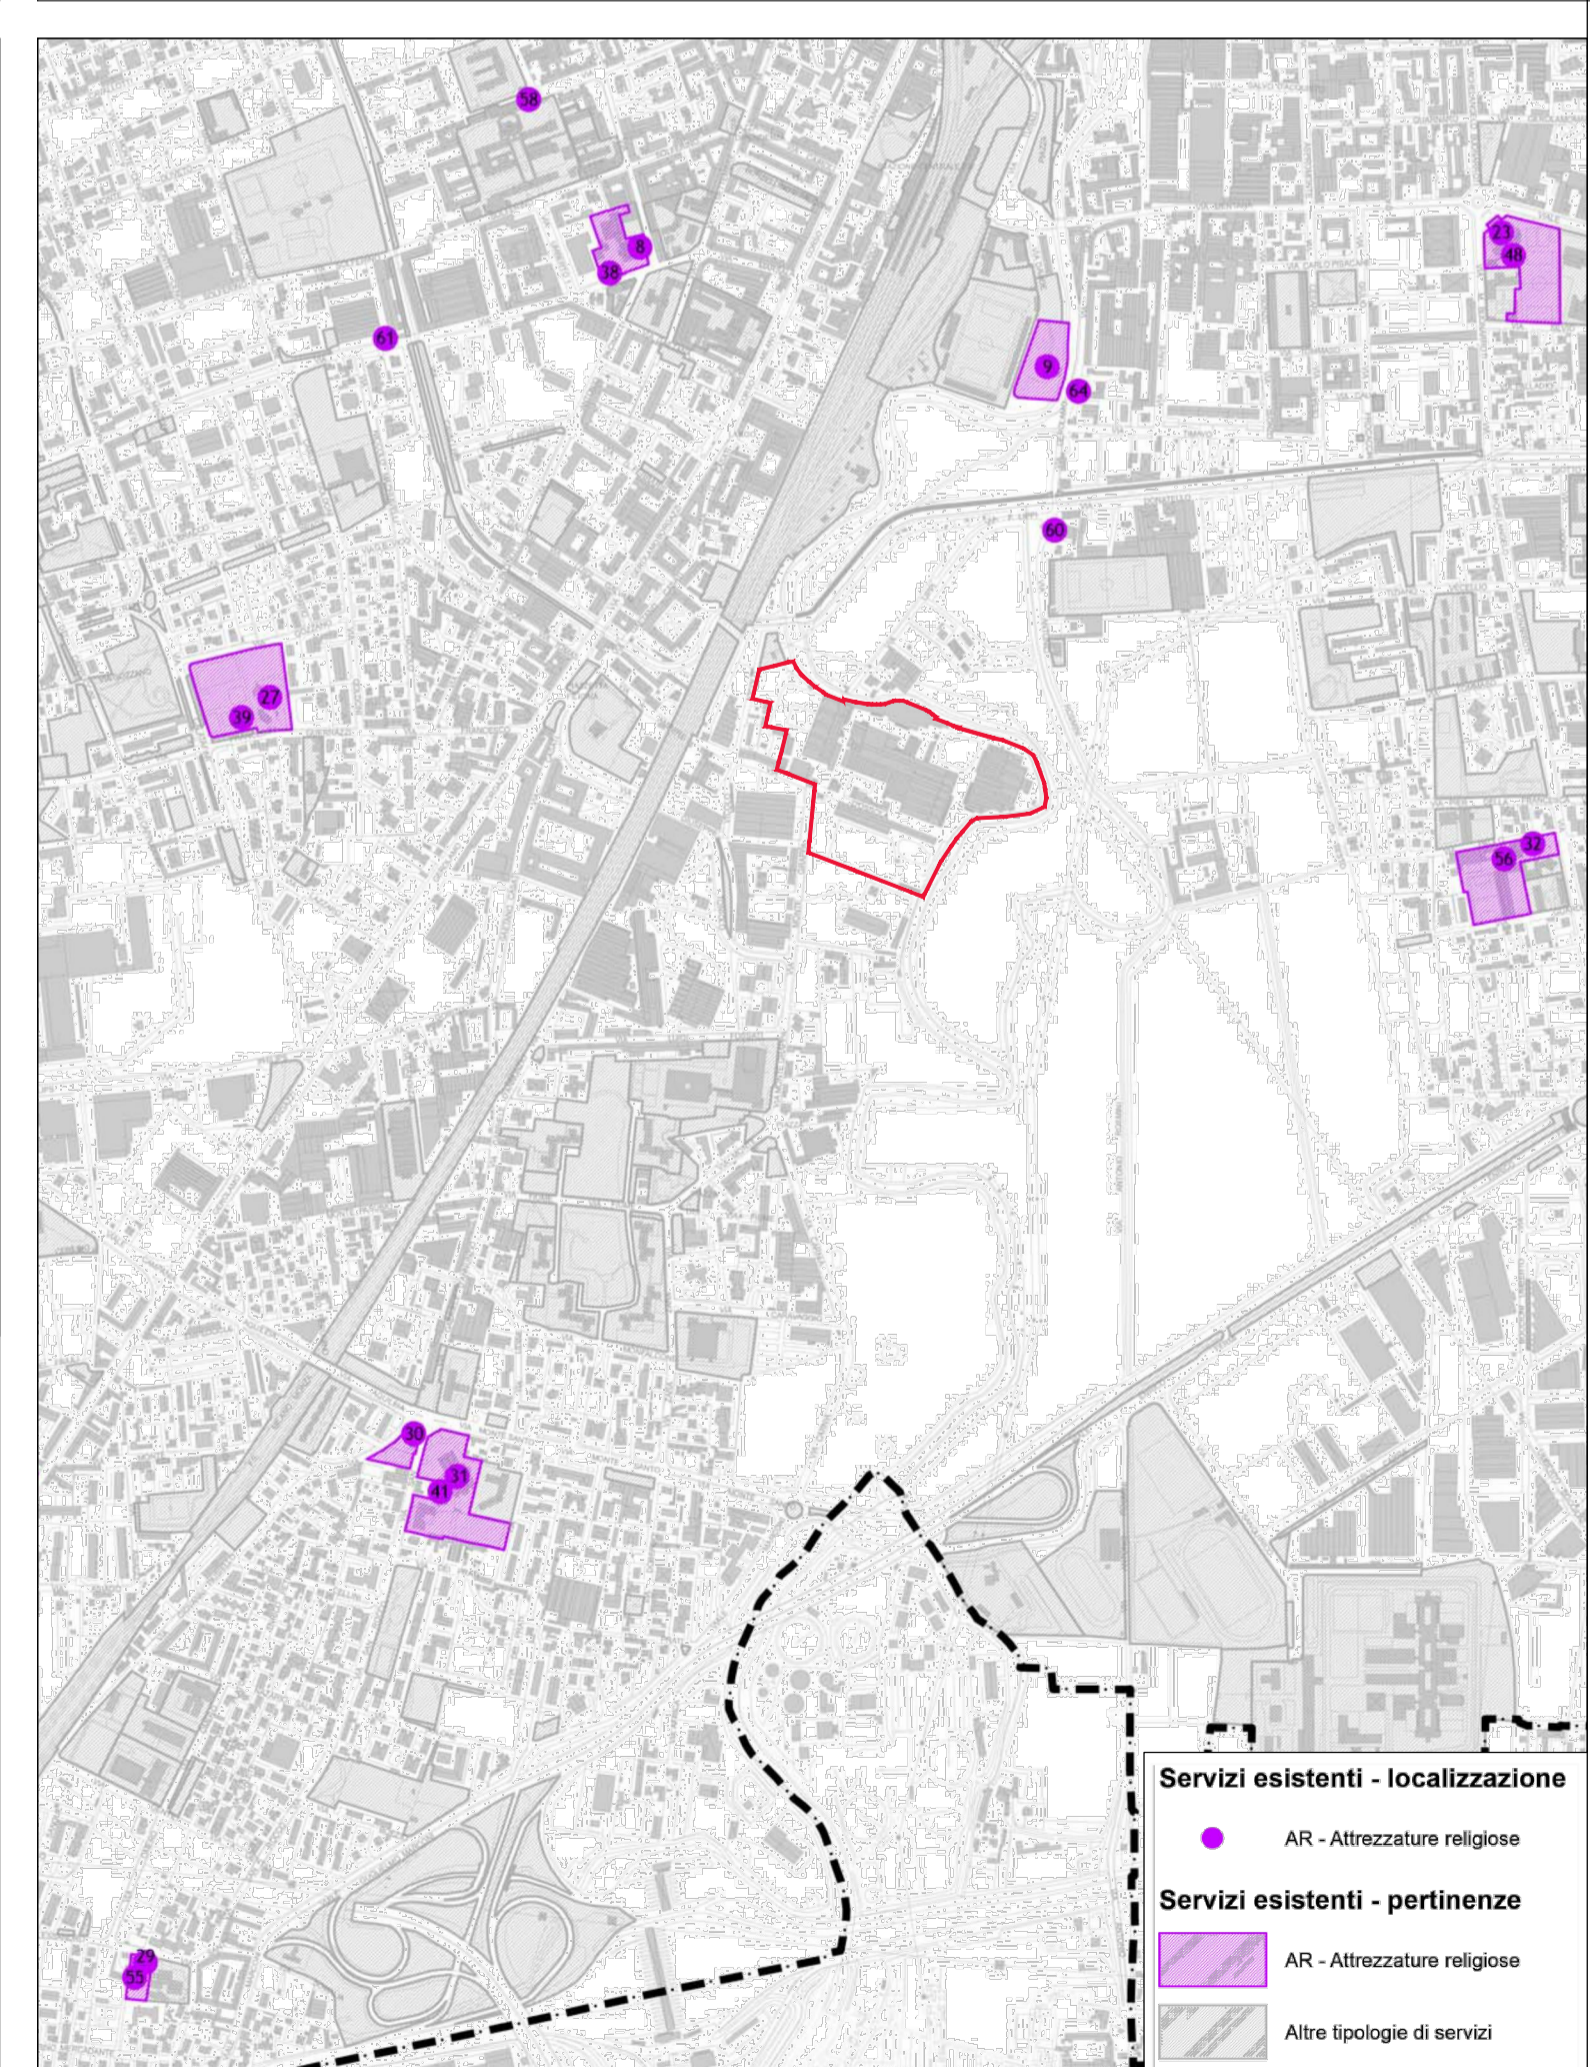

ESTRATTO TAVOLA PS_01g - SISTEMA DELLE ATTREZZATURE RELIGIOSE - Scala 1 : 10.000

Comune di Monza
Provincia di Monza e Brianza

P.A. relativo all'Ambito AT_19
Via Val d'Ossola, Ex Garbagnati

Tavola 08a
Opere di urbanizzazione secondaria esistenti:
Attrezzature pubbliche

Scala: 1:10.000

PROGETTISTA INCARICATO: Arch. Franco Oggioni
COLLABORATORI: Arch. Roberto Rubini
DISEGNATO DA: RR
Riferimento atti:

COMMITTENTE:
Giacomo Garbagnati Spa
Agg.:
Data: 05 Maggio 2017
Commissa: 144_MB_MO/13

INGEGNERIA ARCHITETTURA URBANISTICA
SERVIZI PER L'INNOVAZIONE E LA TRASFORMAZIONE DELLE CITTÀ
20059 VIMPERIO - Via Torri Bianche, 9
tel. 039 6082546-472 - fax. 039 6859529

Progressivo tavola: 14

File : Z:\monzia_valdossola_garbagnati_P14_MB_MO_13\2_consegnati_e_originali\2017-05-05_PA\Tavole\Tavola 08a - Opere di Urbanizzazione Secondaria Esistenti - Attrezzature Pubbliche.dwg

E' VIETATA LA RIPRODUZIONE IN QUALSIASI FORMA, SENZA AUTORIZZAZIONE DELLA OGGIONI E ASSOCIATI, I TRASGRESSORI SARANNO PERSEGUITI A NORMA DI LEGGE