




Sezione AA' - Scala 1:100

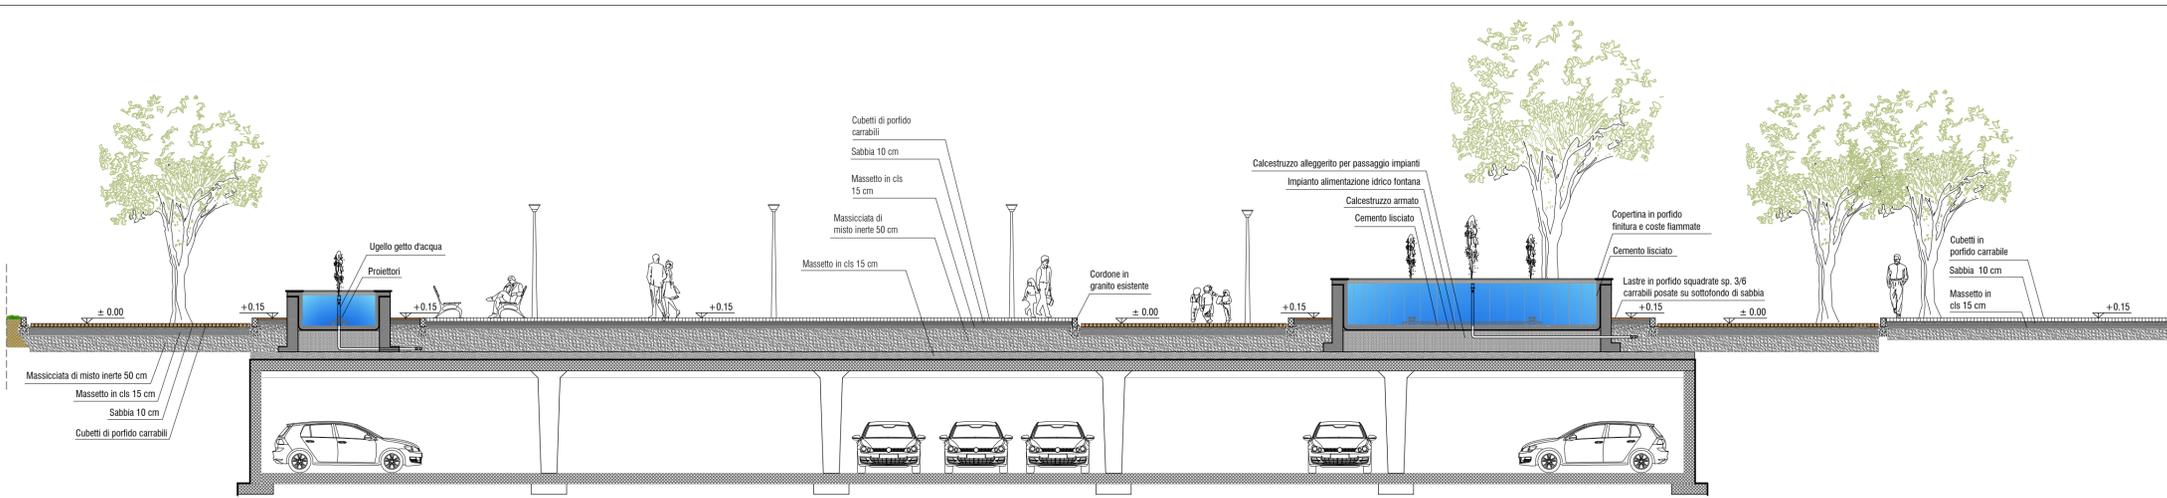

Sezione BB' - Scala 1:100

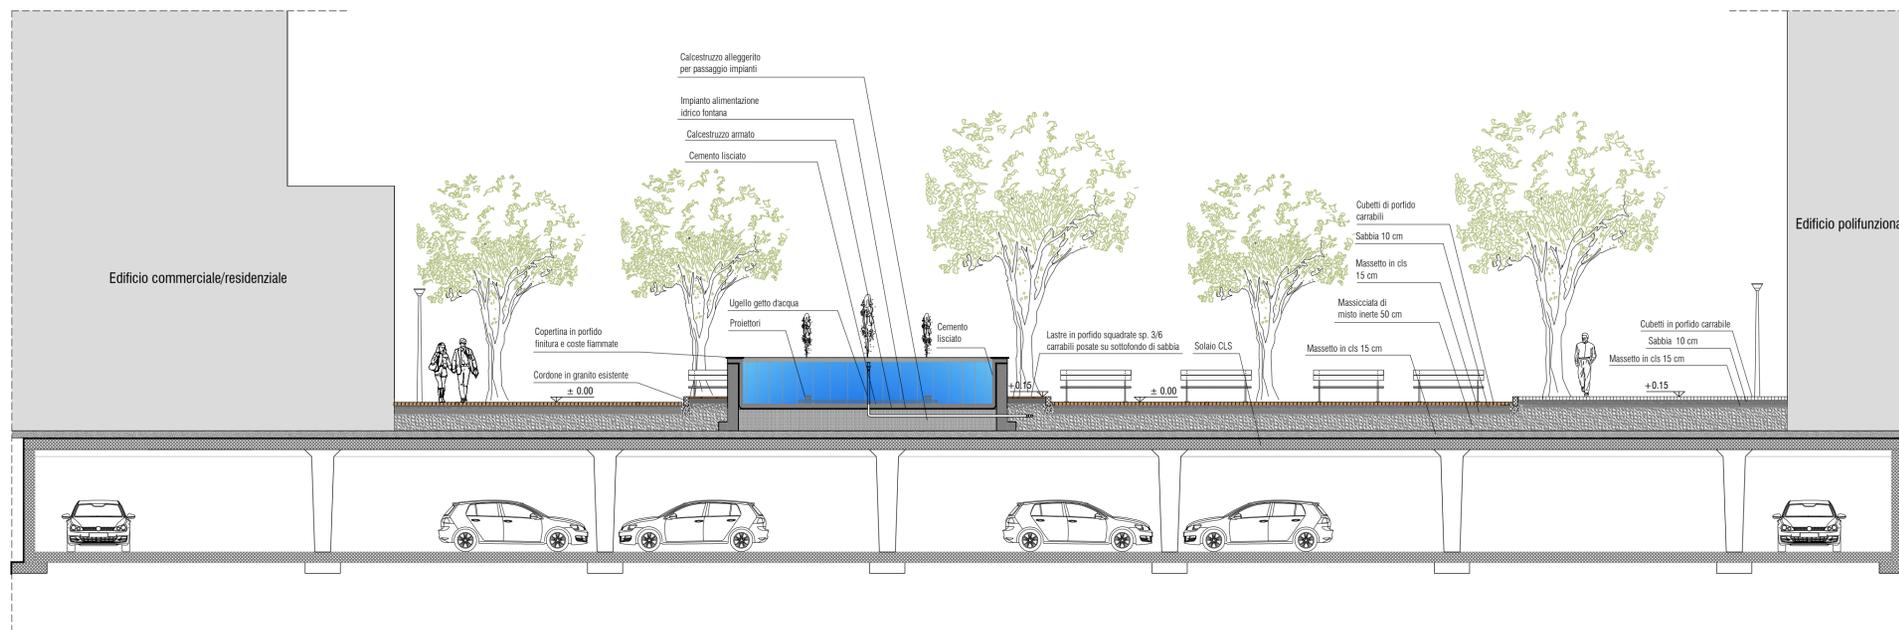


Sezione CC' - Scala 1:100

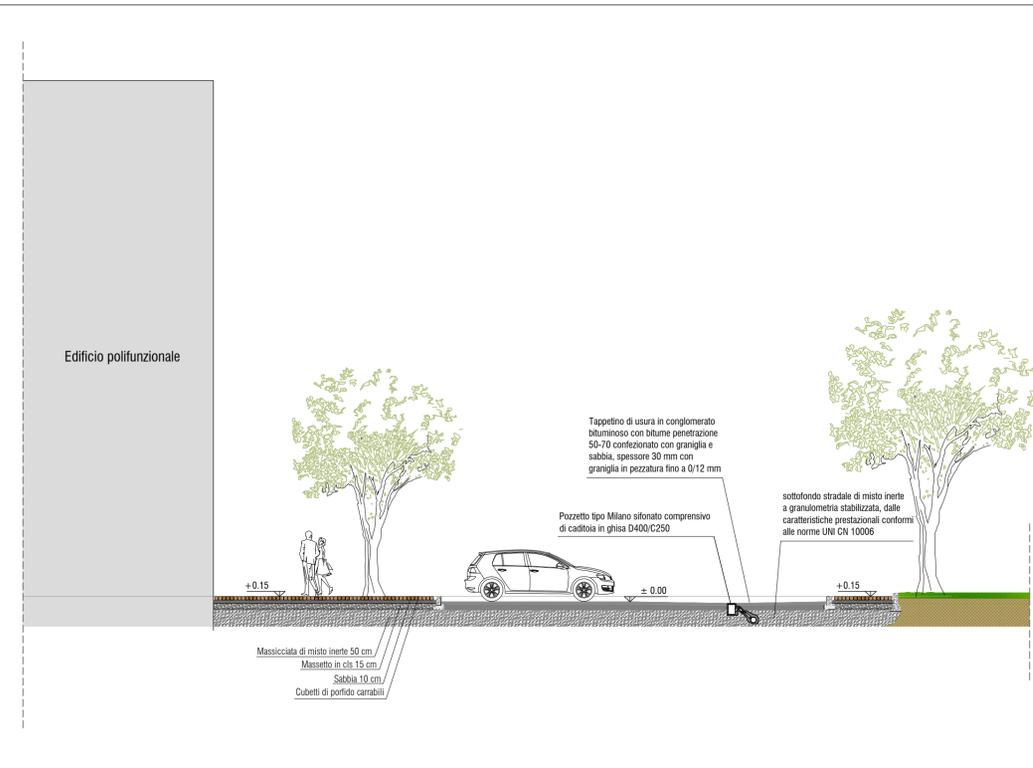

Vista Tridimensionale 1



Planimetria Piazza - Scala 1:500

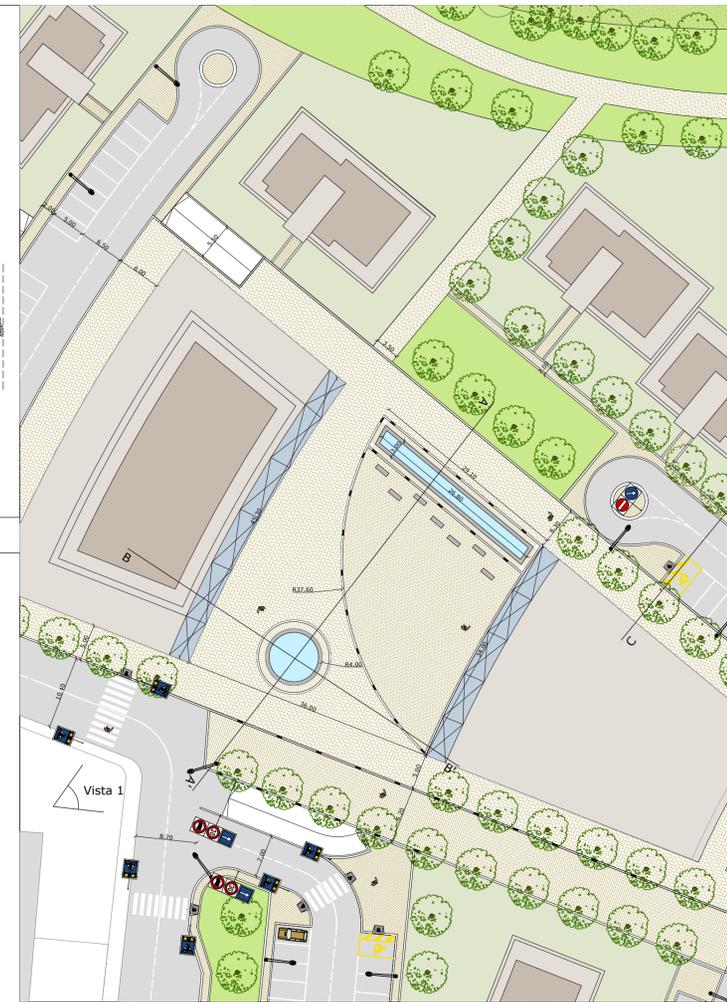

Comune di Monza
Provincia di Monza e Brianza



P.A. relativo all'Ambito AT_19
Via Val d'Ossola, Ex Garbagnati

Tavola 17a

Opere di urbanizzazione secondaria in progetto:
piazza e percorsi pedonali



Scala: 1:500 - 1:100

PROGETTISTA INCARICATO: Arch. Franco Oggioni

COMMITTENTE:
Giacomo Garbagnati Spa

COLLABORATORI: Arch. Roberto Rubini

Agg.:


DISEGNATO DA: RR

CONTROLLATO DA: FO

Data: 05 Maggio 2017

Riferimento atti:

Commessa: 144_MB_MQ/13

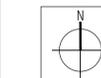

Progressivo tavola: 28

