



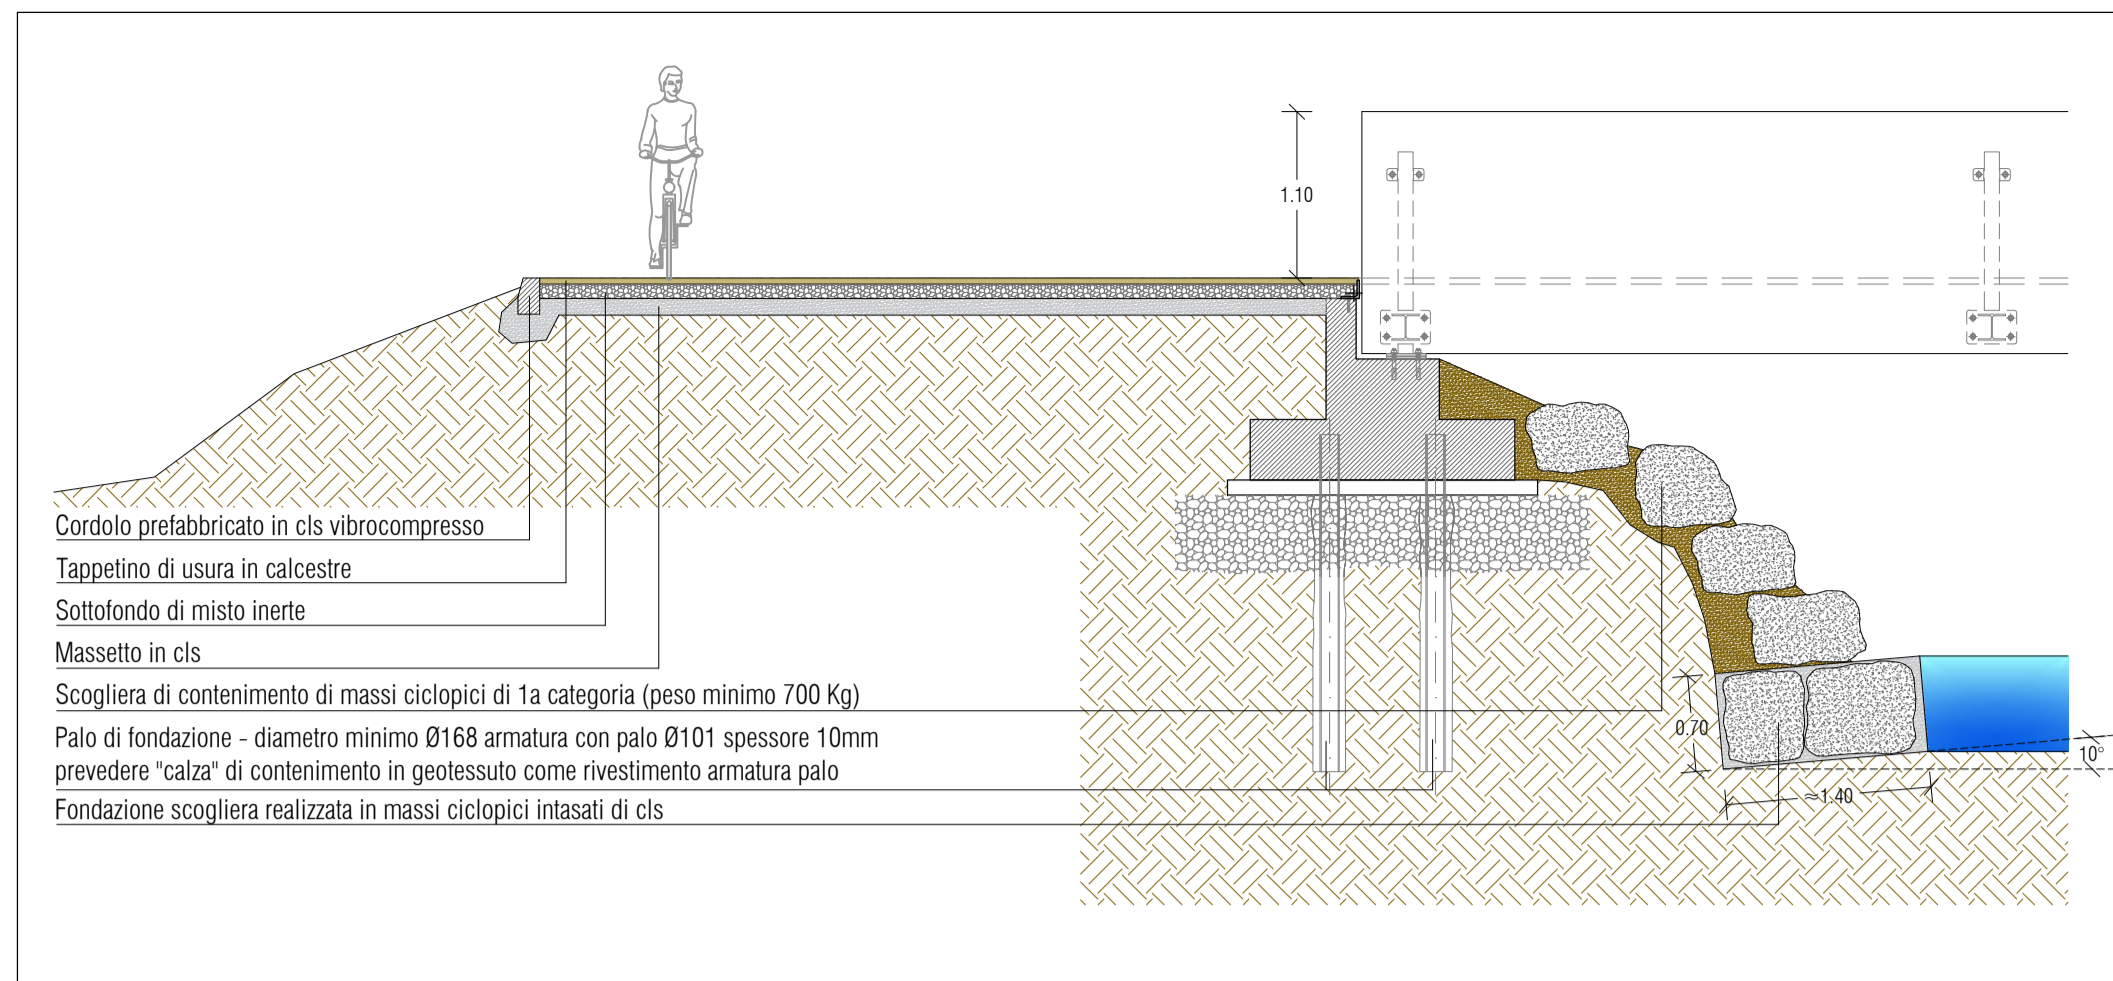

Profilo AA' - Ponte ciclopedonale su Fiume Lambro - Scala 1:200

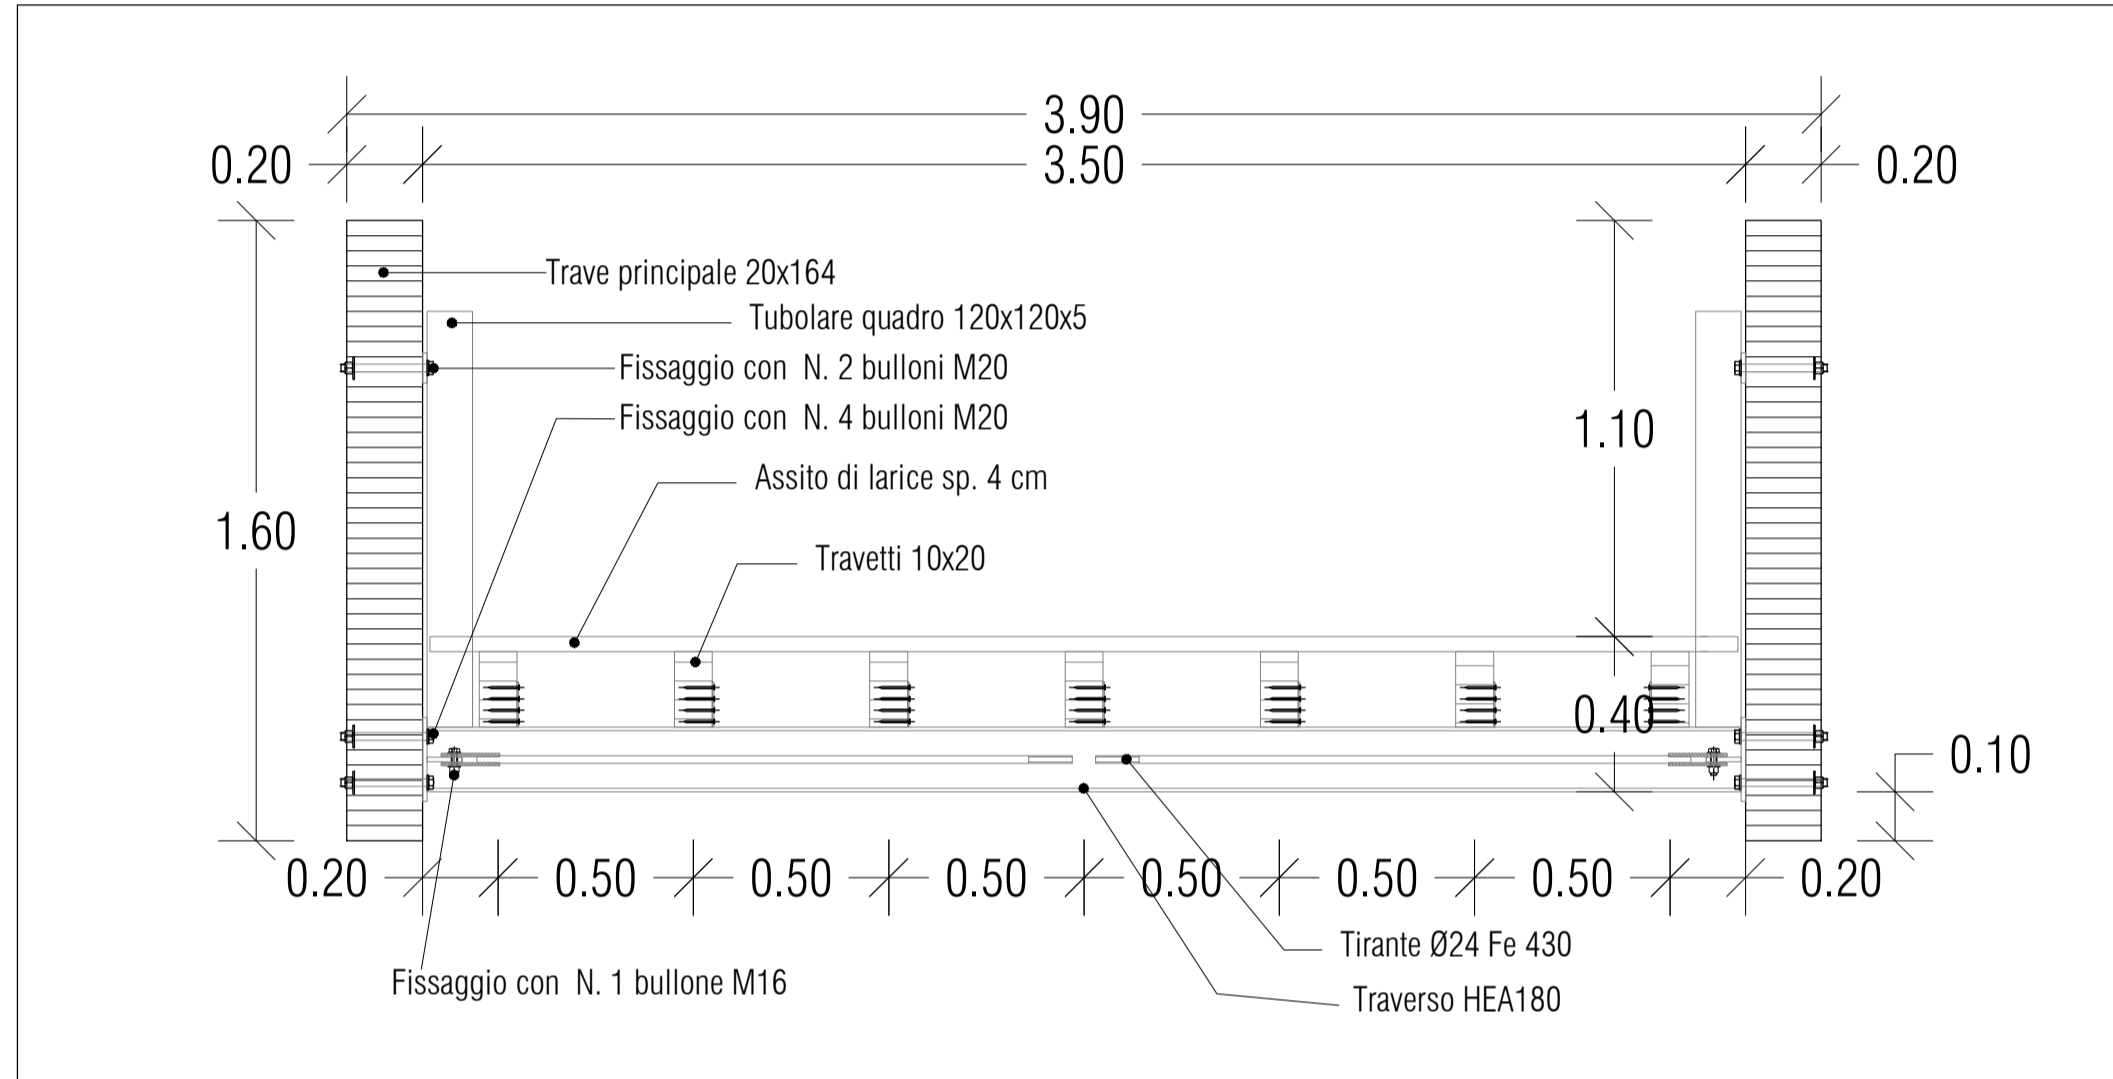




Sezione generica ponte ciclopedonale - Scala 1:20



Profilo BB' - Ponte ciclopedonale su Roggia Lupa - Scala 1:200



Vista tridimensionale 2

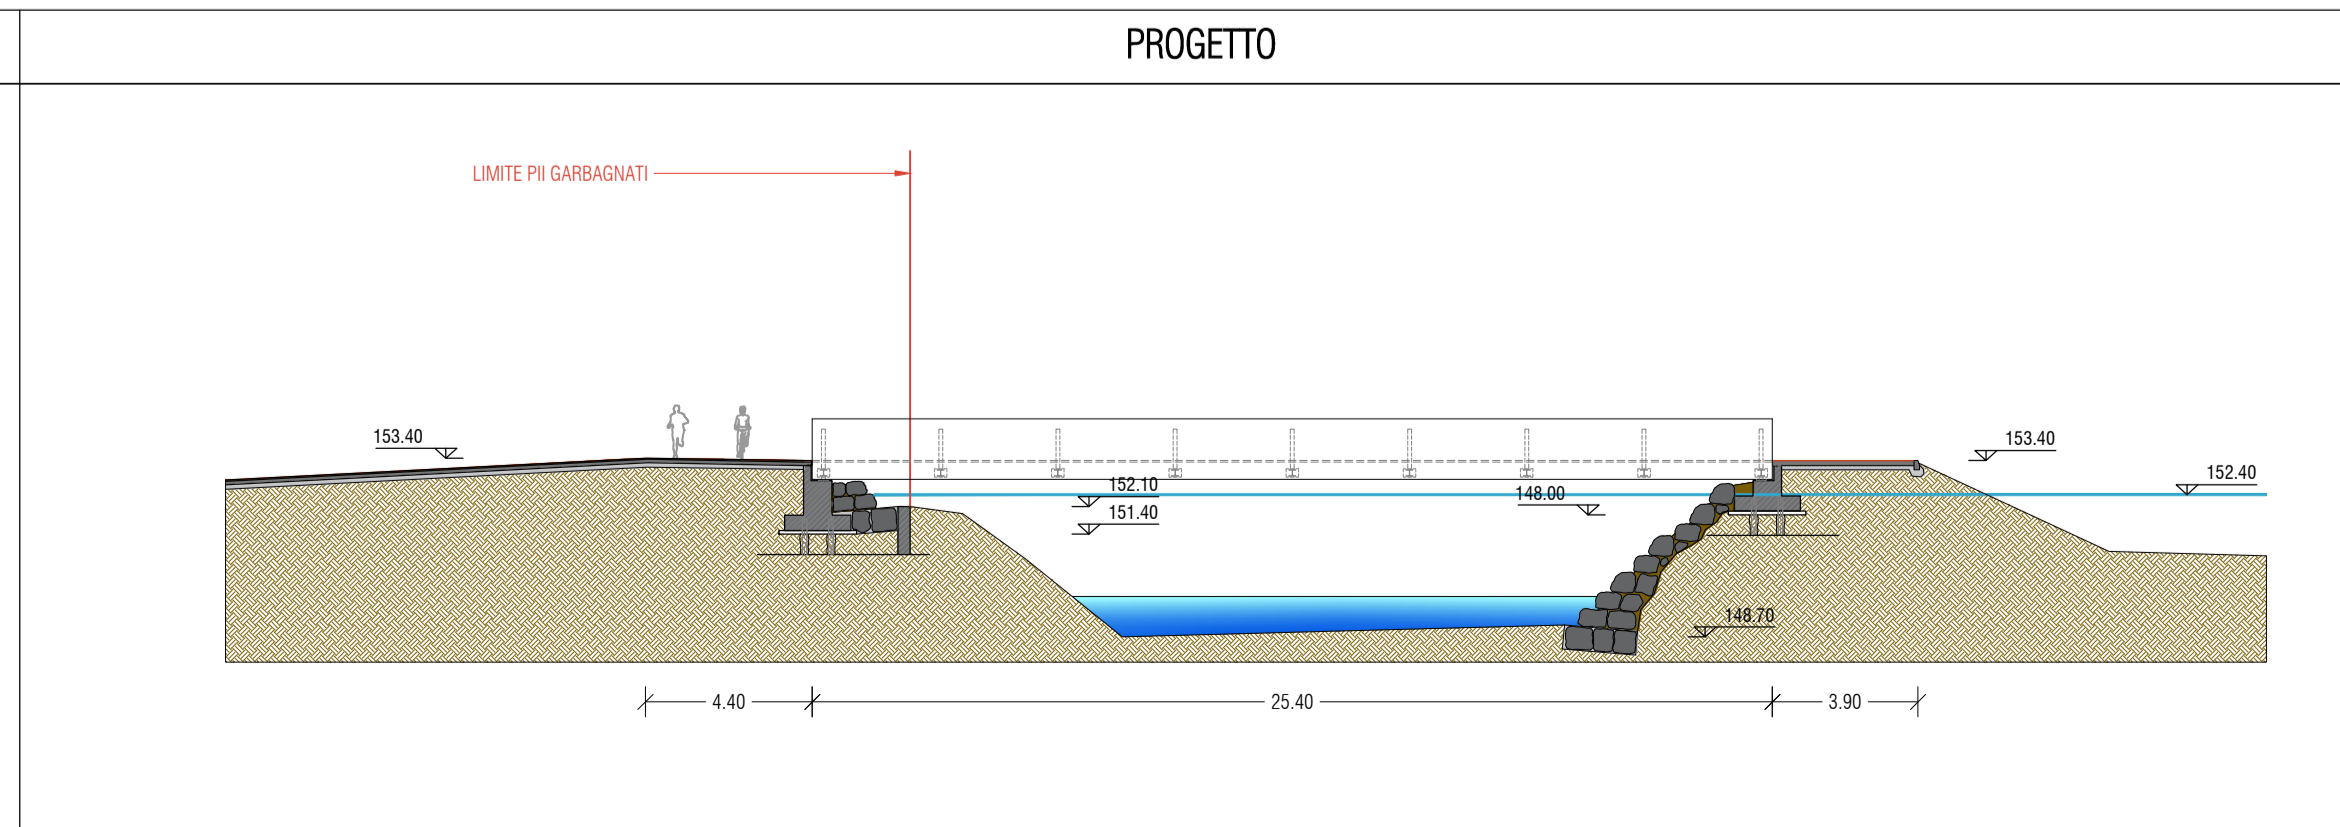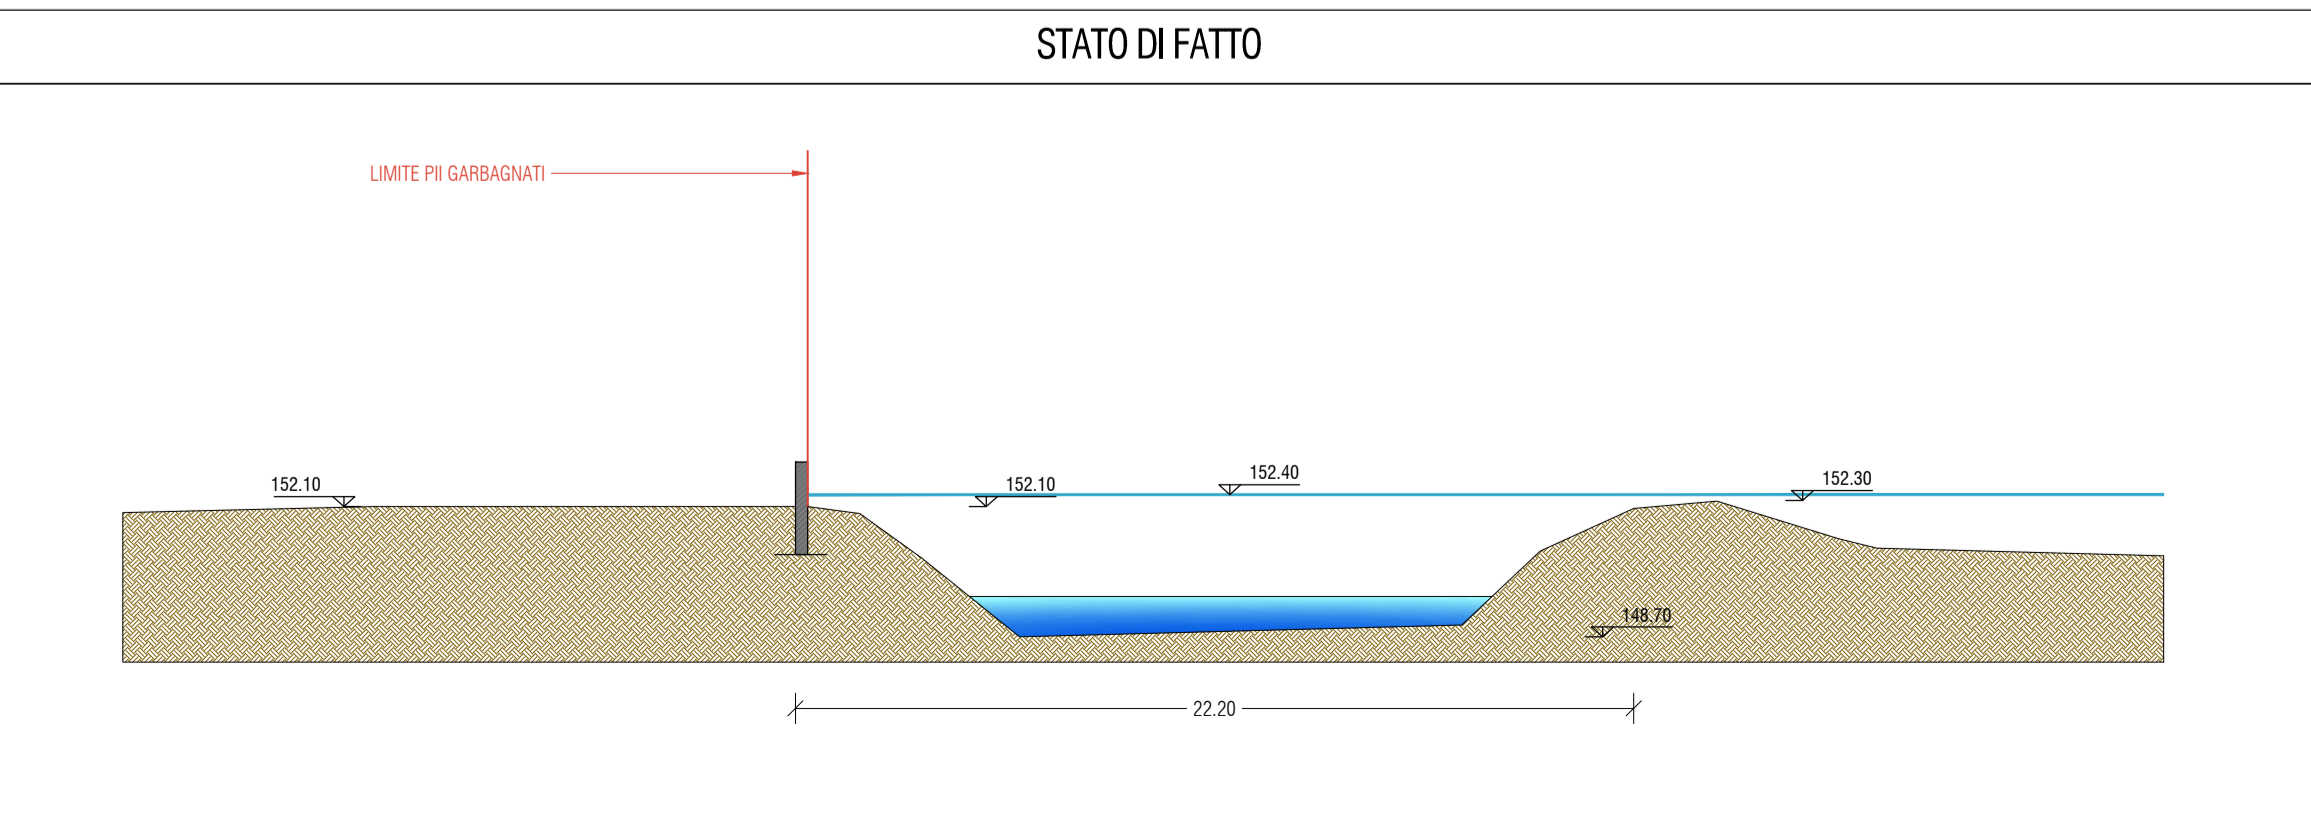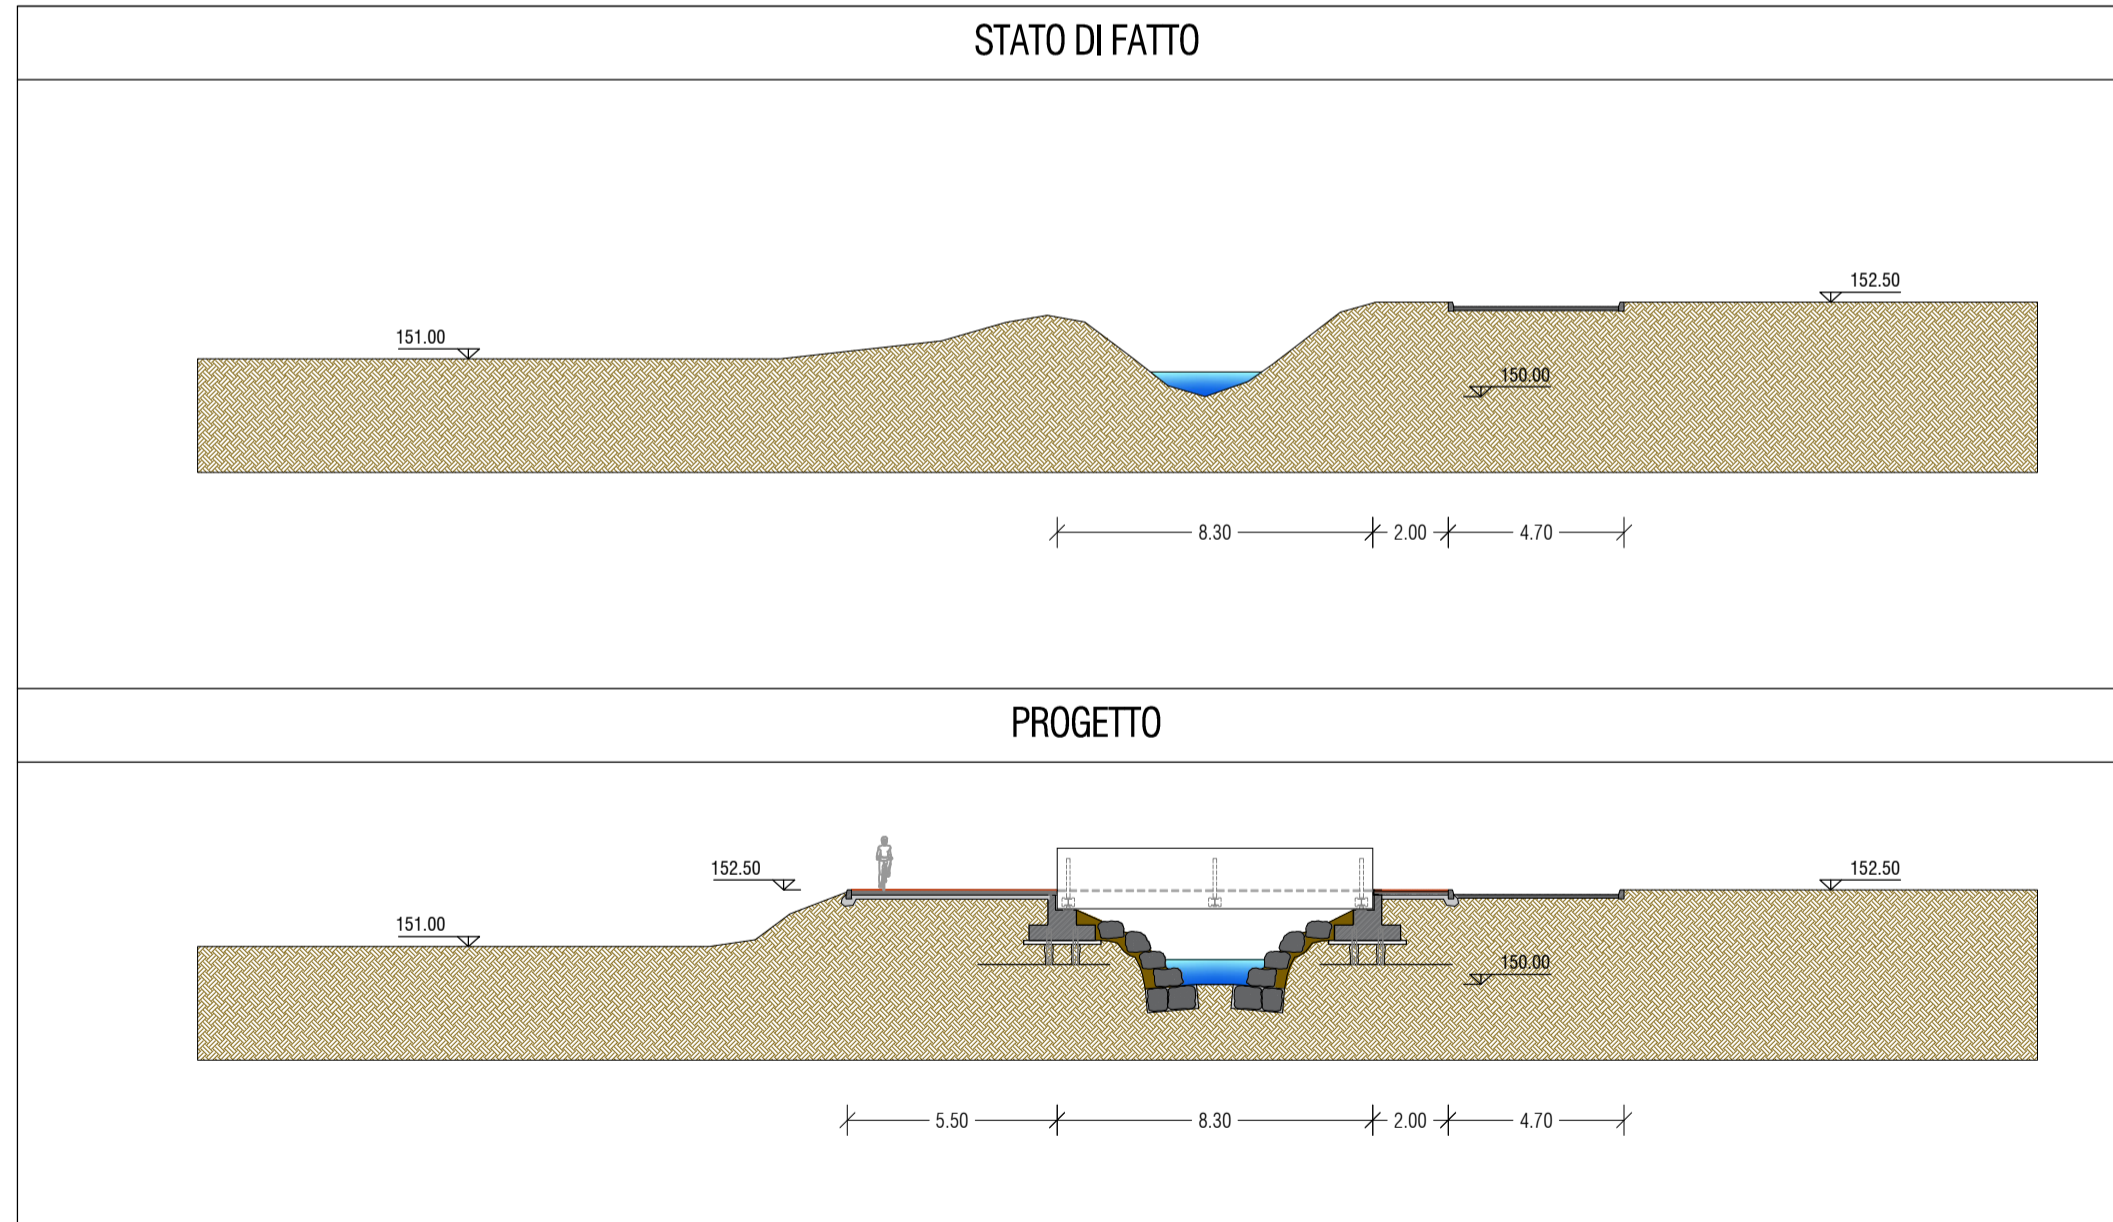


Comune di Monza
Provincia di Monza e Brianza



P.A. relativo all'Ambito AT_19
Via Val d'Ossola, Ex Garbagnati

Tavola 17c

Opere di urbanizzazione secondaria in progetto:
ponti ciclopedonali

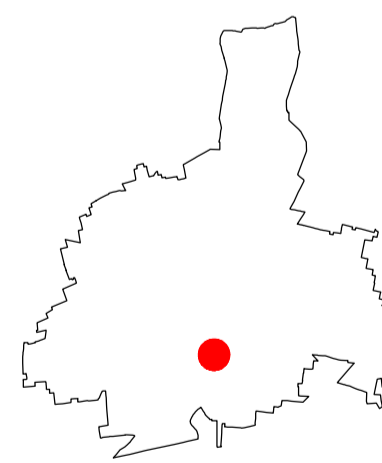

Scala: 1:200 - 1:50 - 1:20

PROGETTISTA INCARICATO: Arch. Franco Oggioni

COMMITTENTE:
Giacomo Garbagnati Spa

COLLABORATORI: Arch. Roberto Rubini

Agg.:


DISEGNATO DA: RR

CONTROLLATO DA: FO

Data: 05 Maggio 2017

Riferimento atti:

Commessa: 144_MB_MQ/13

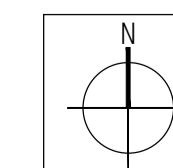

Progressivo tavola: 30

