


Rete elettrica


rete elettrica

punti luce illuminazione pubblica

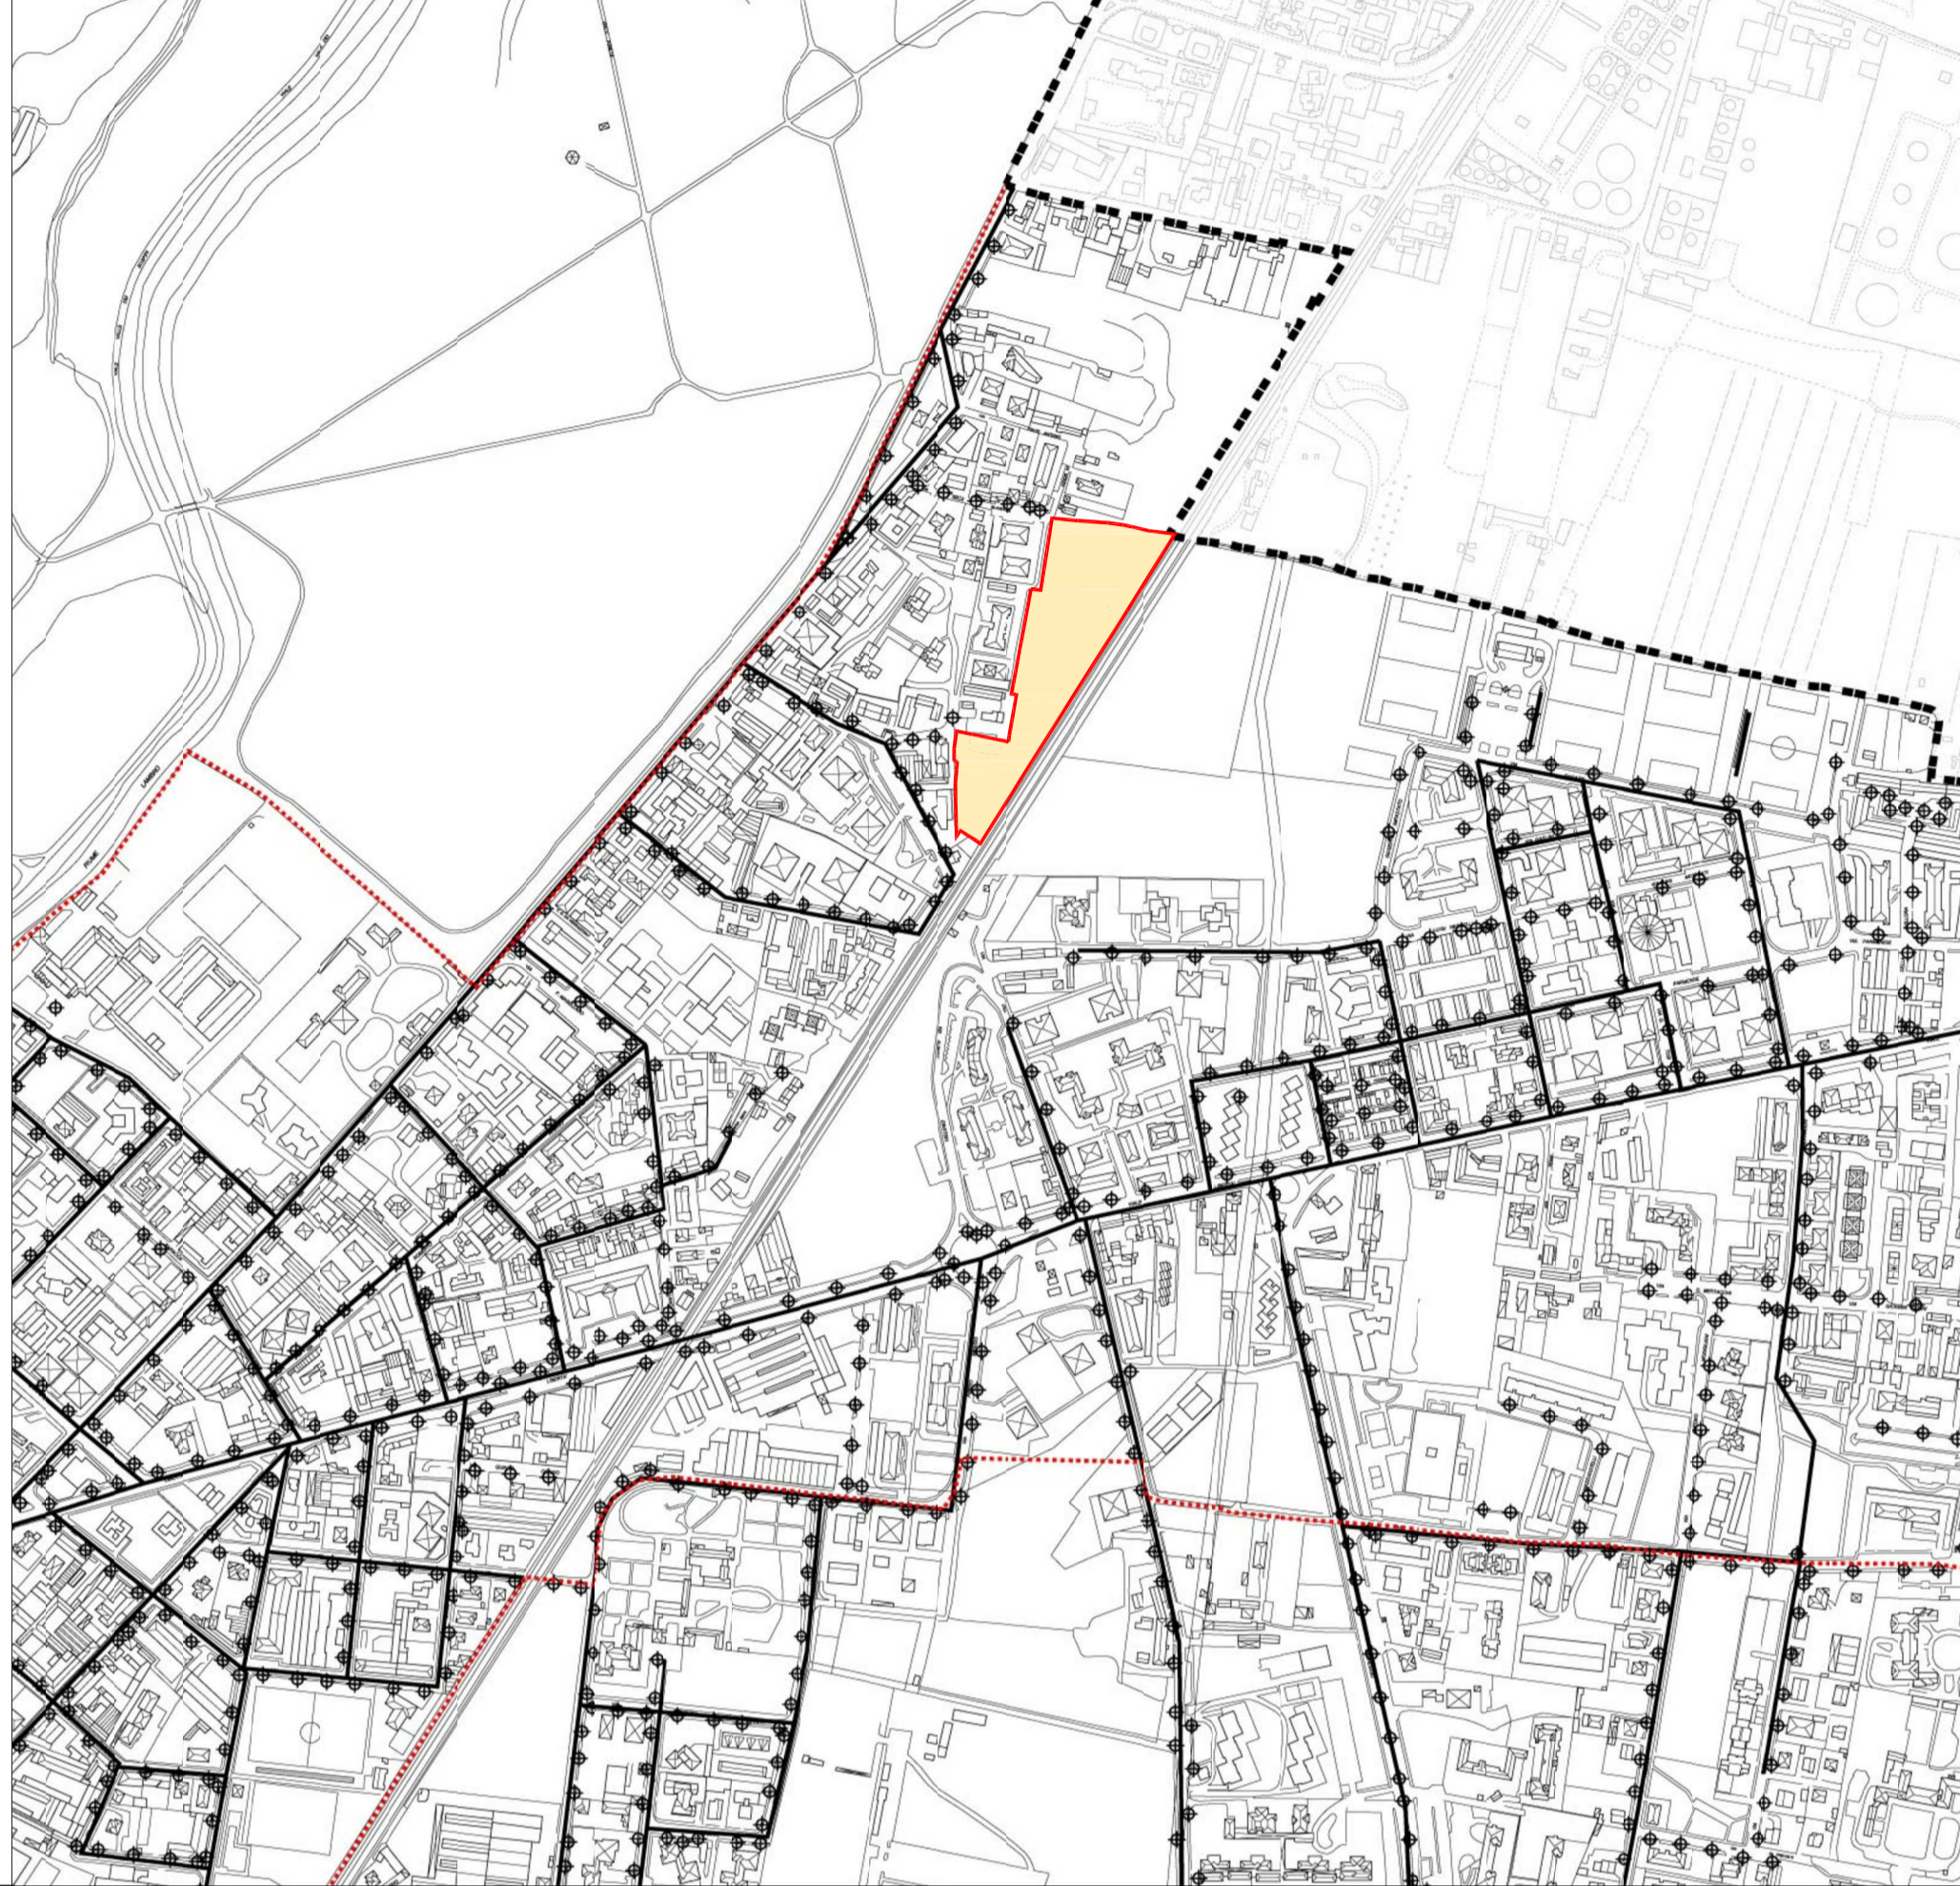


Rete idrica

rete idrica

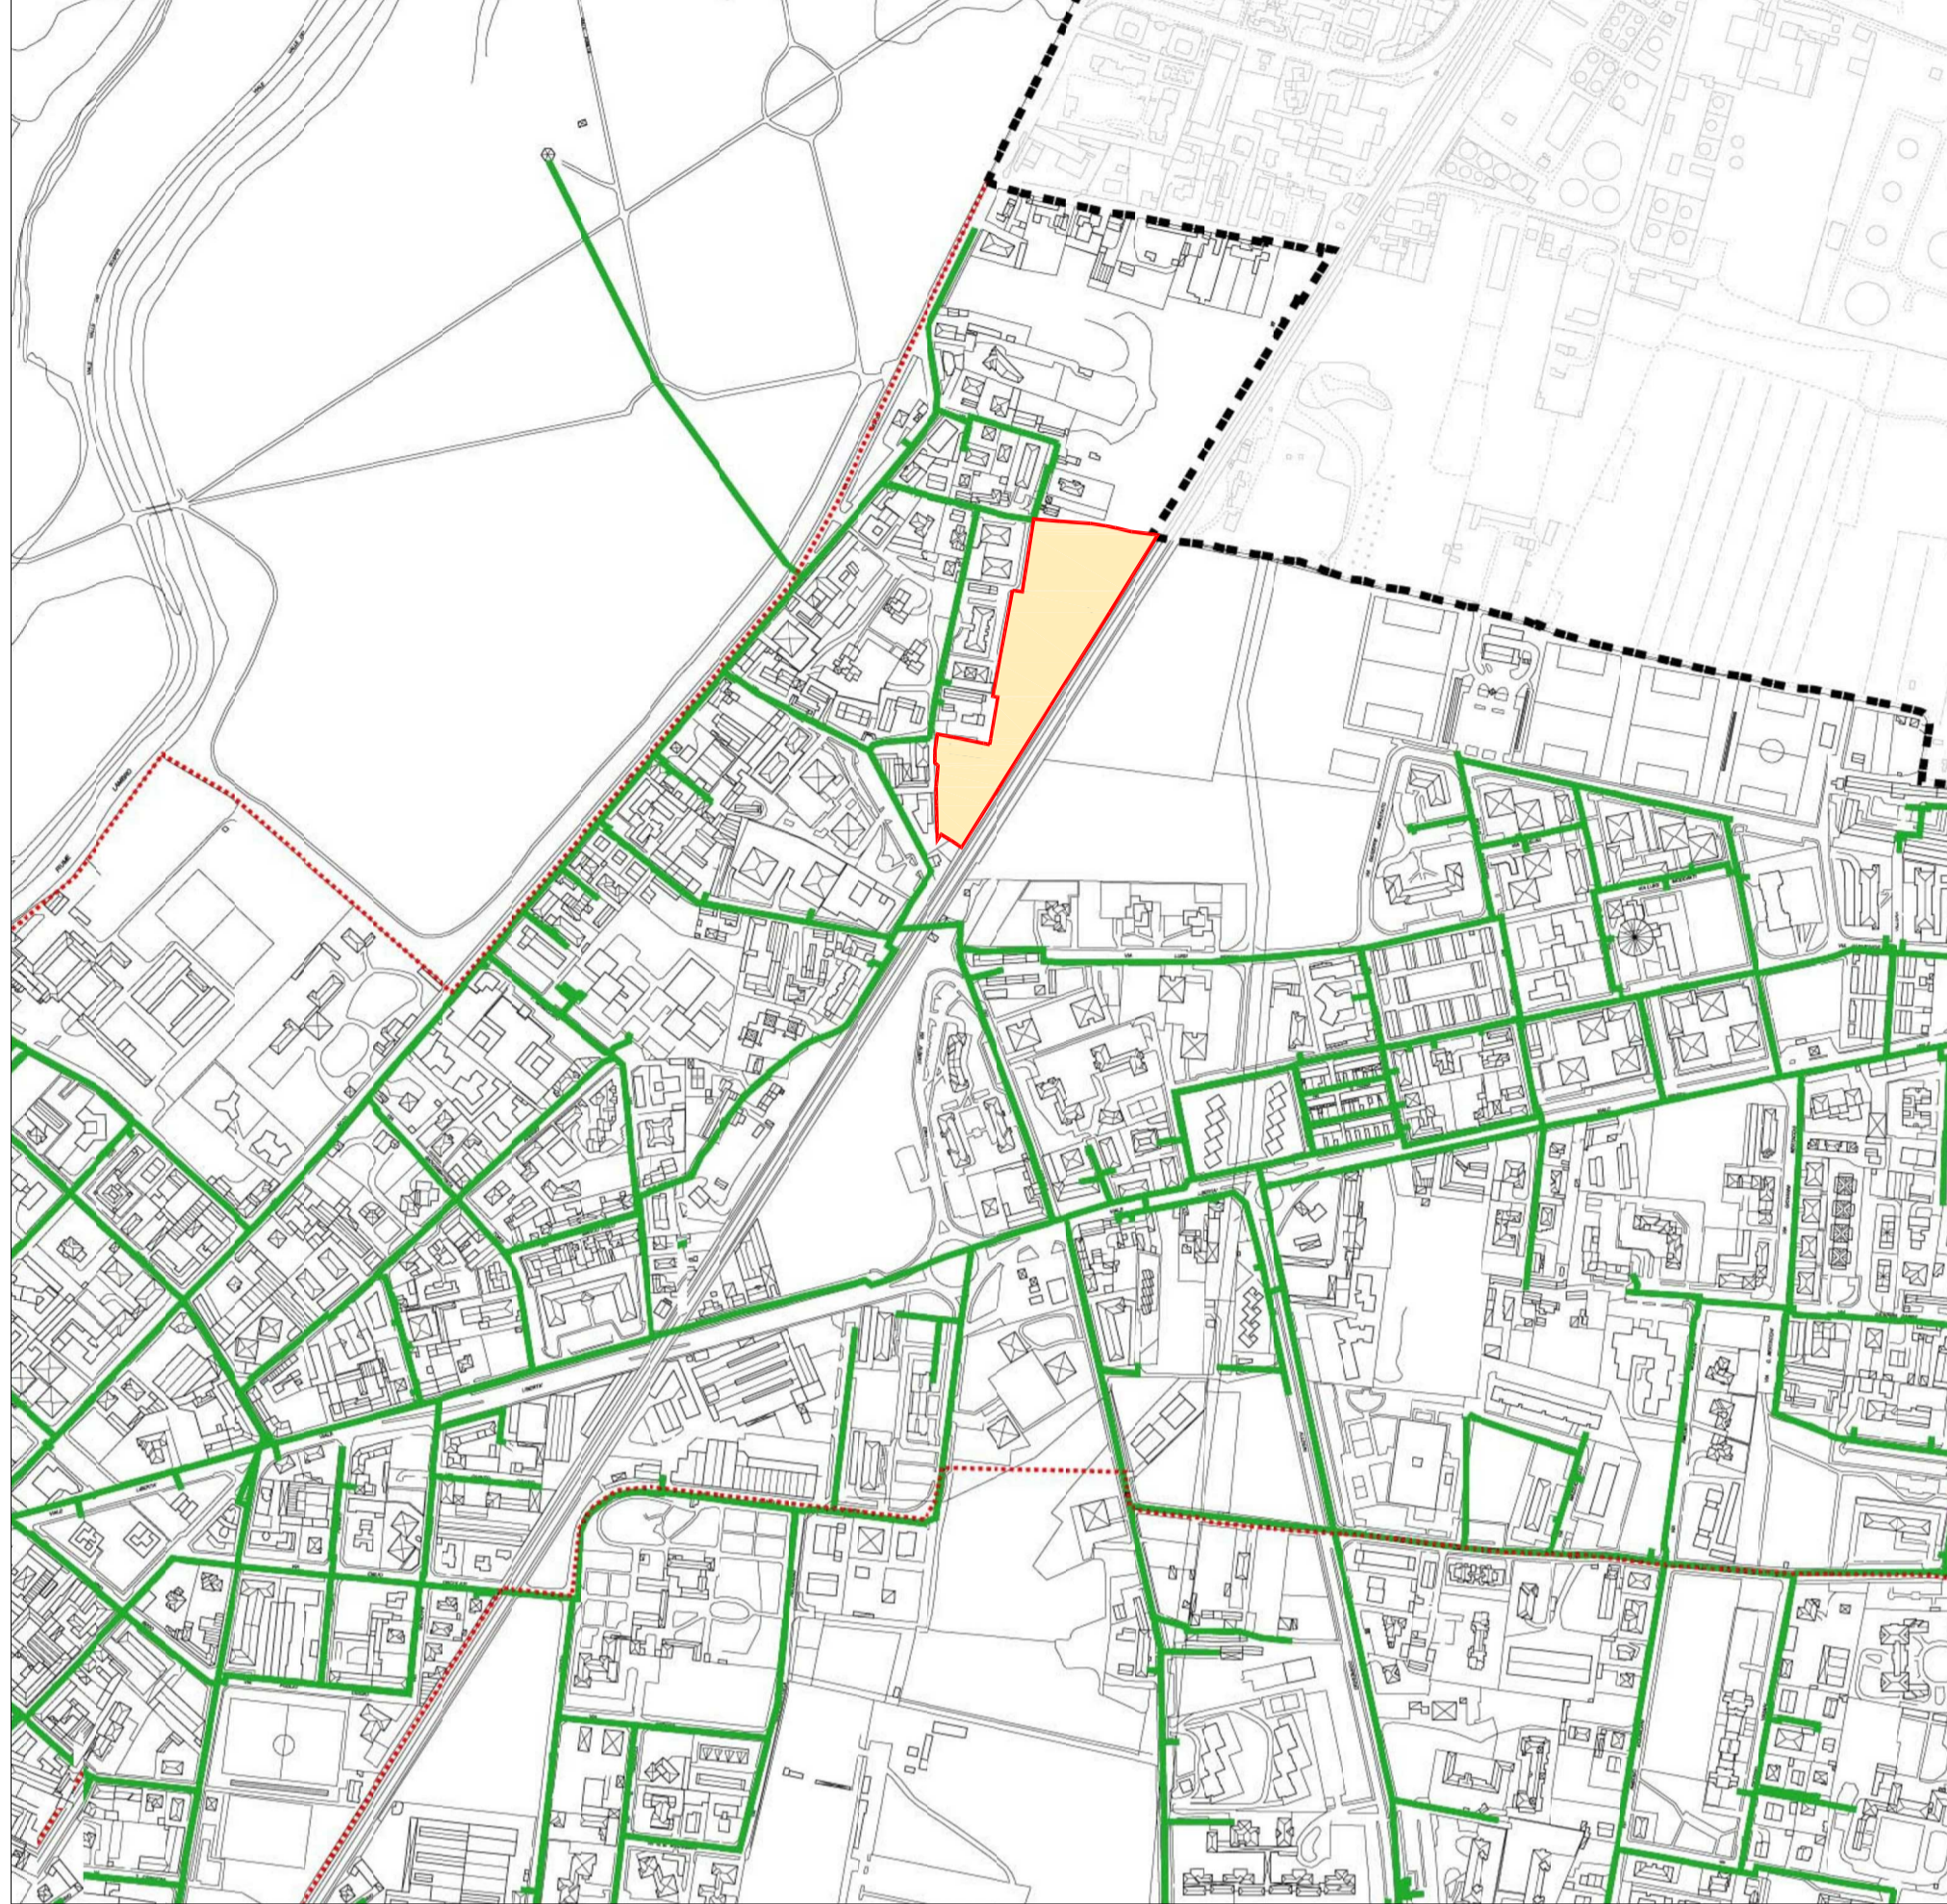

Rete fognaria


rete fognaria

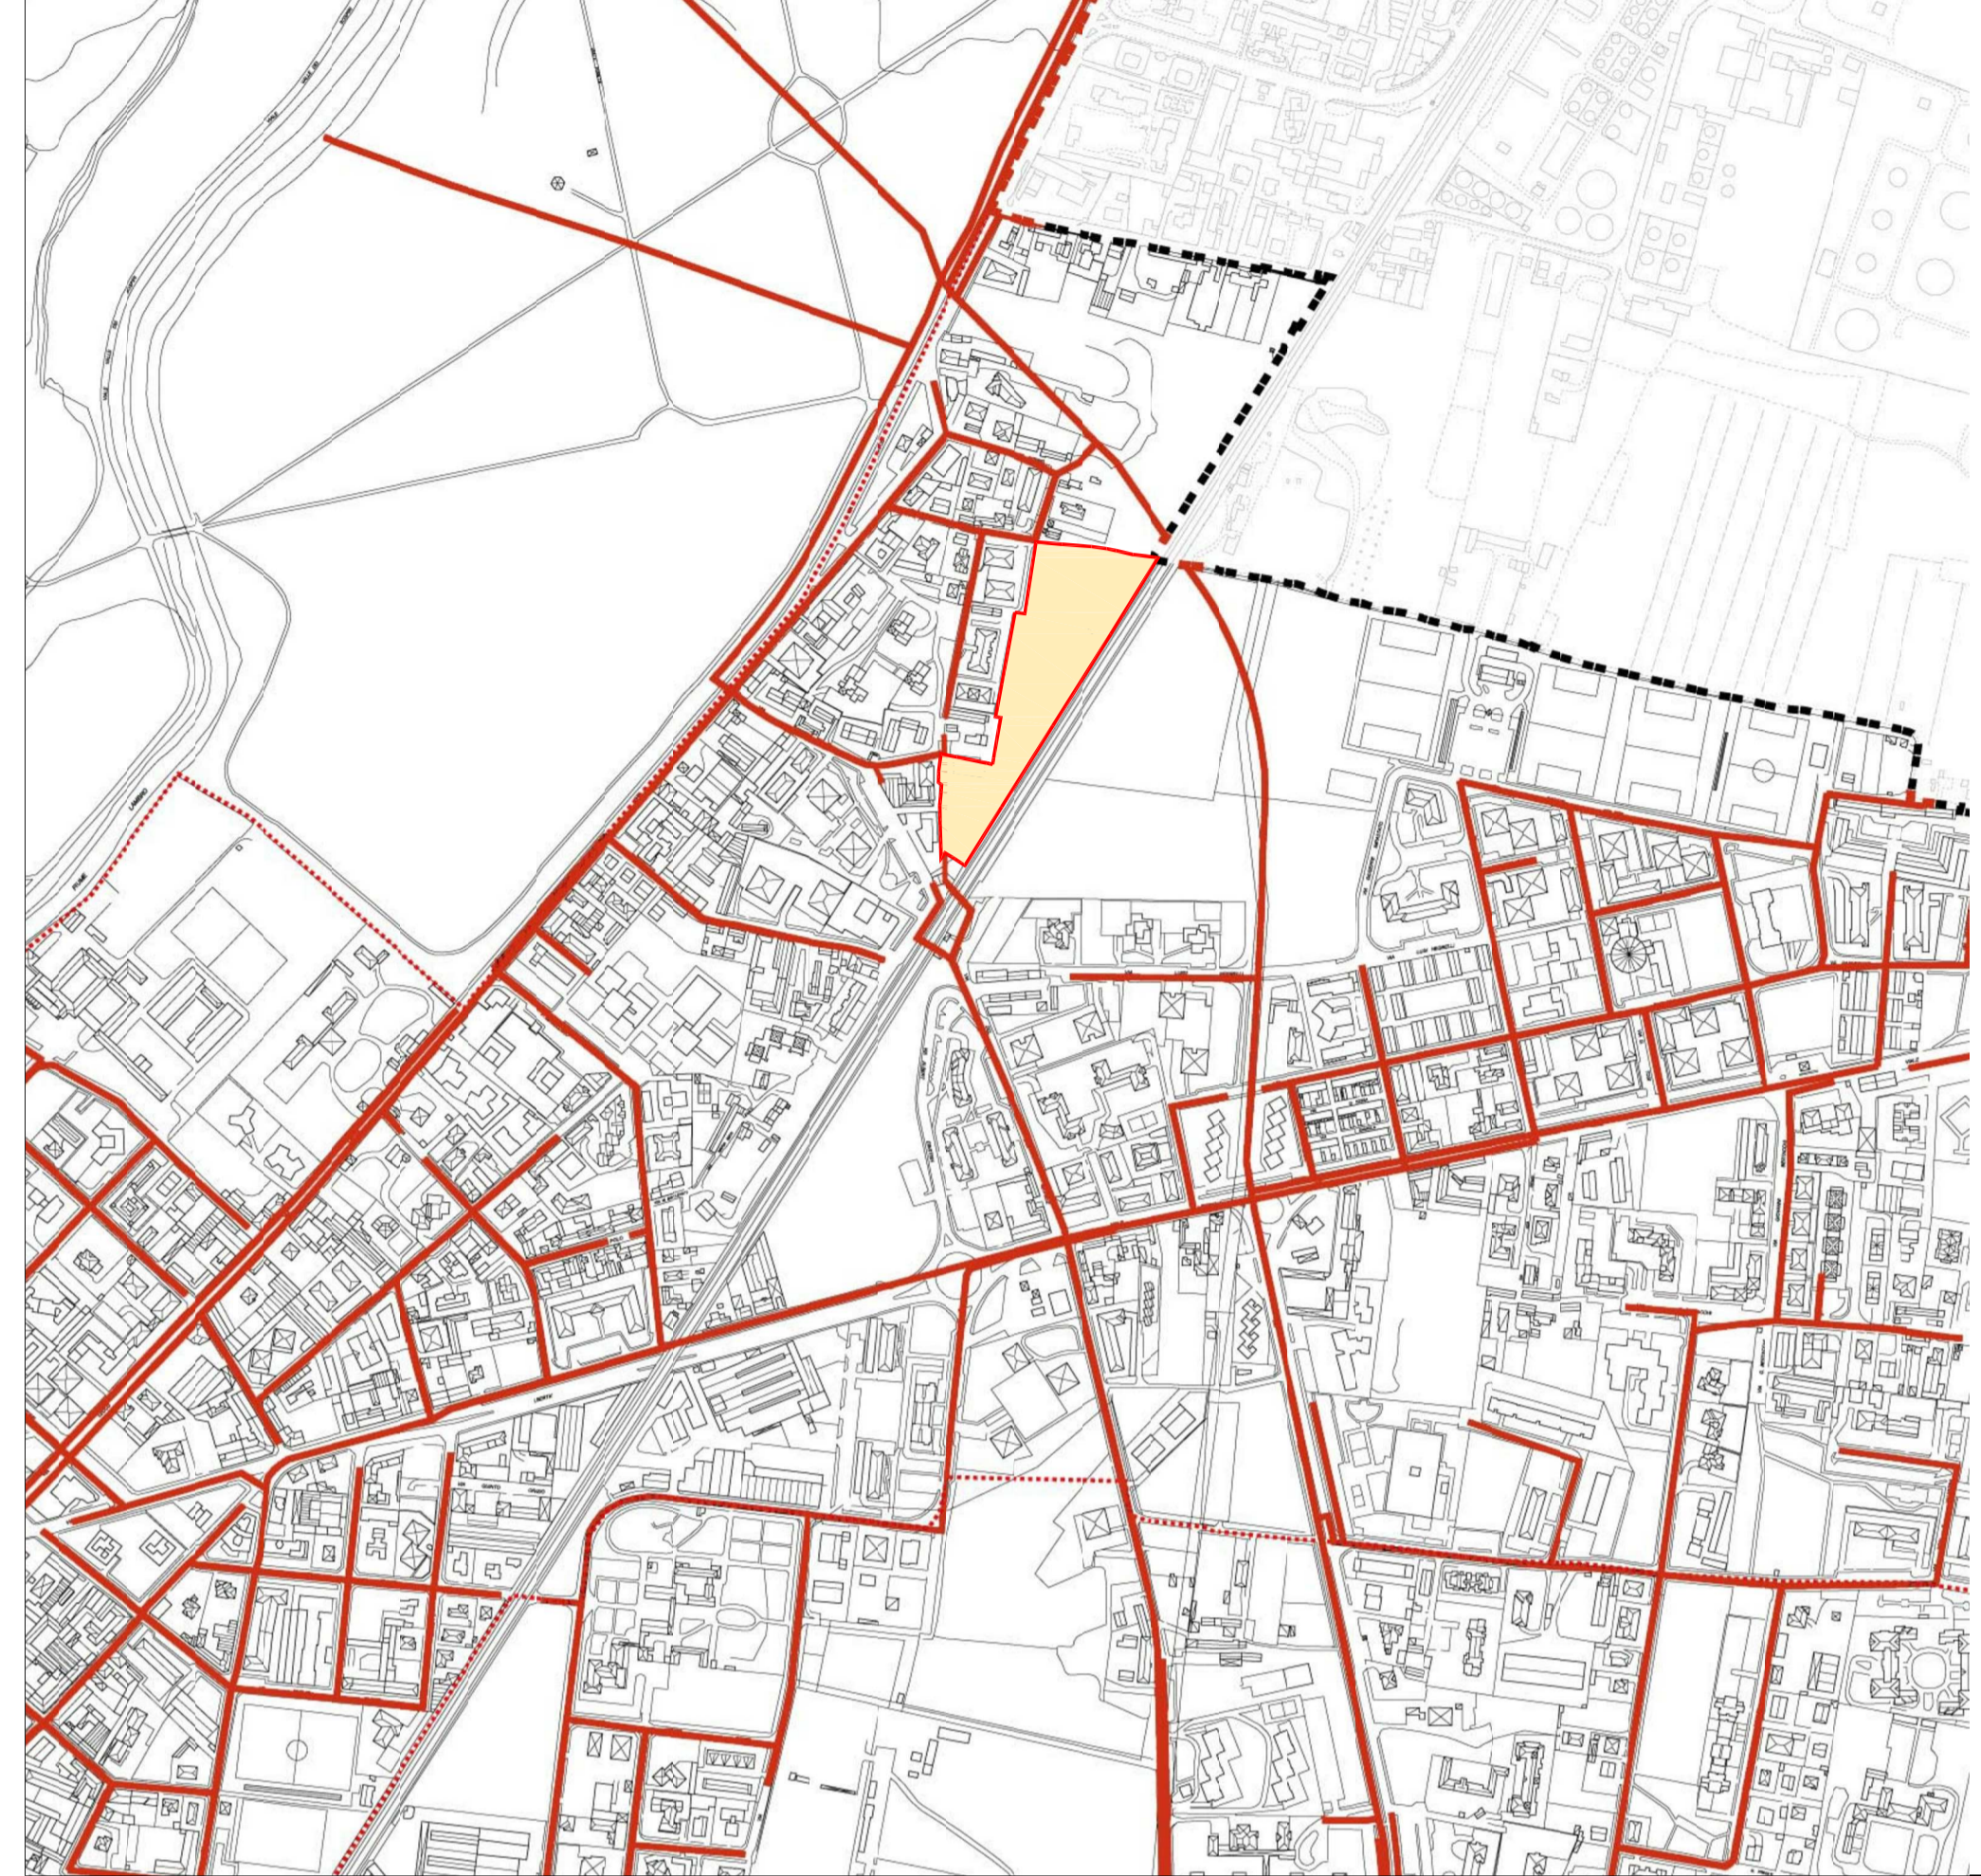

Rete gas


rete gas bassa pressione

rete gas media pressione

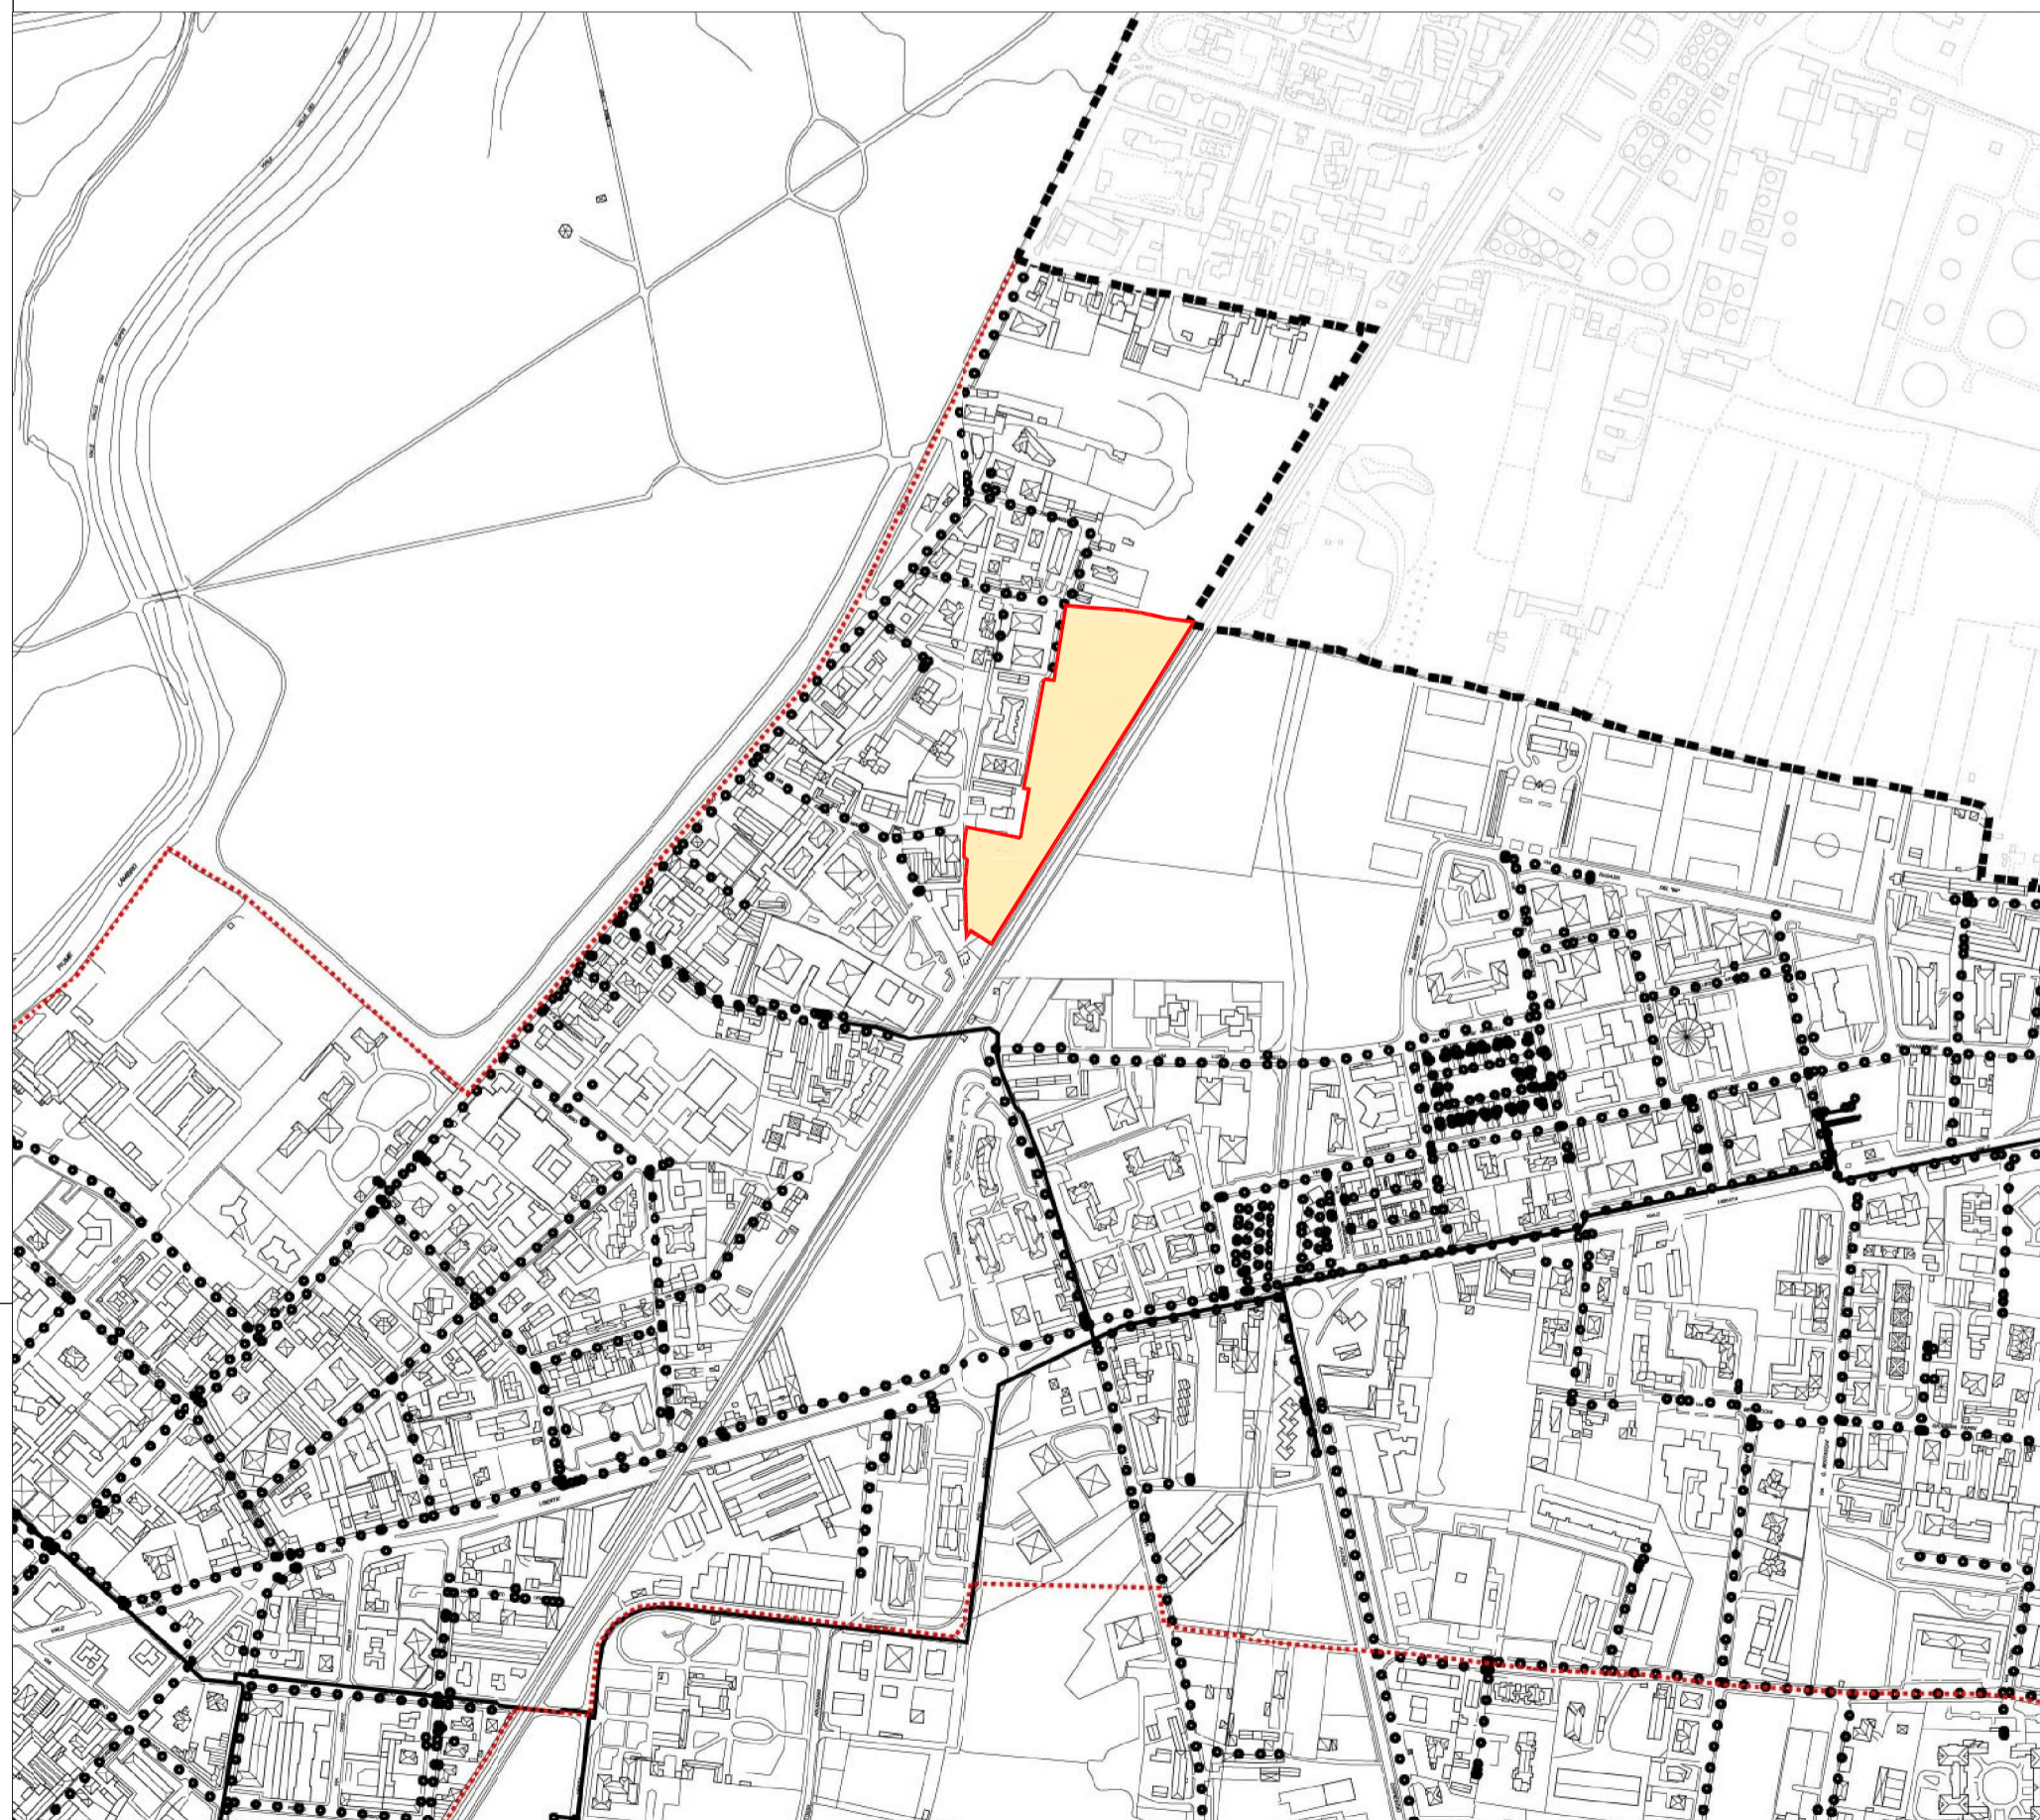

Rete teleriscaldamento

rete di teleriscaldamento

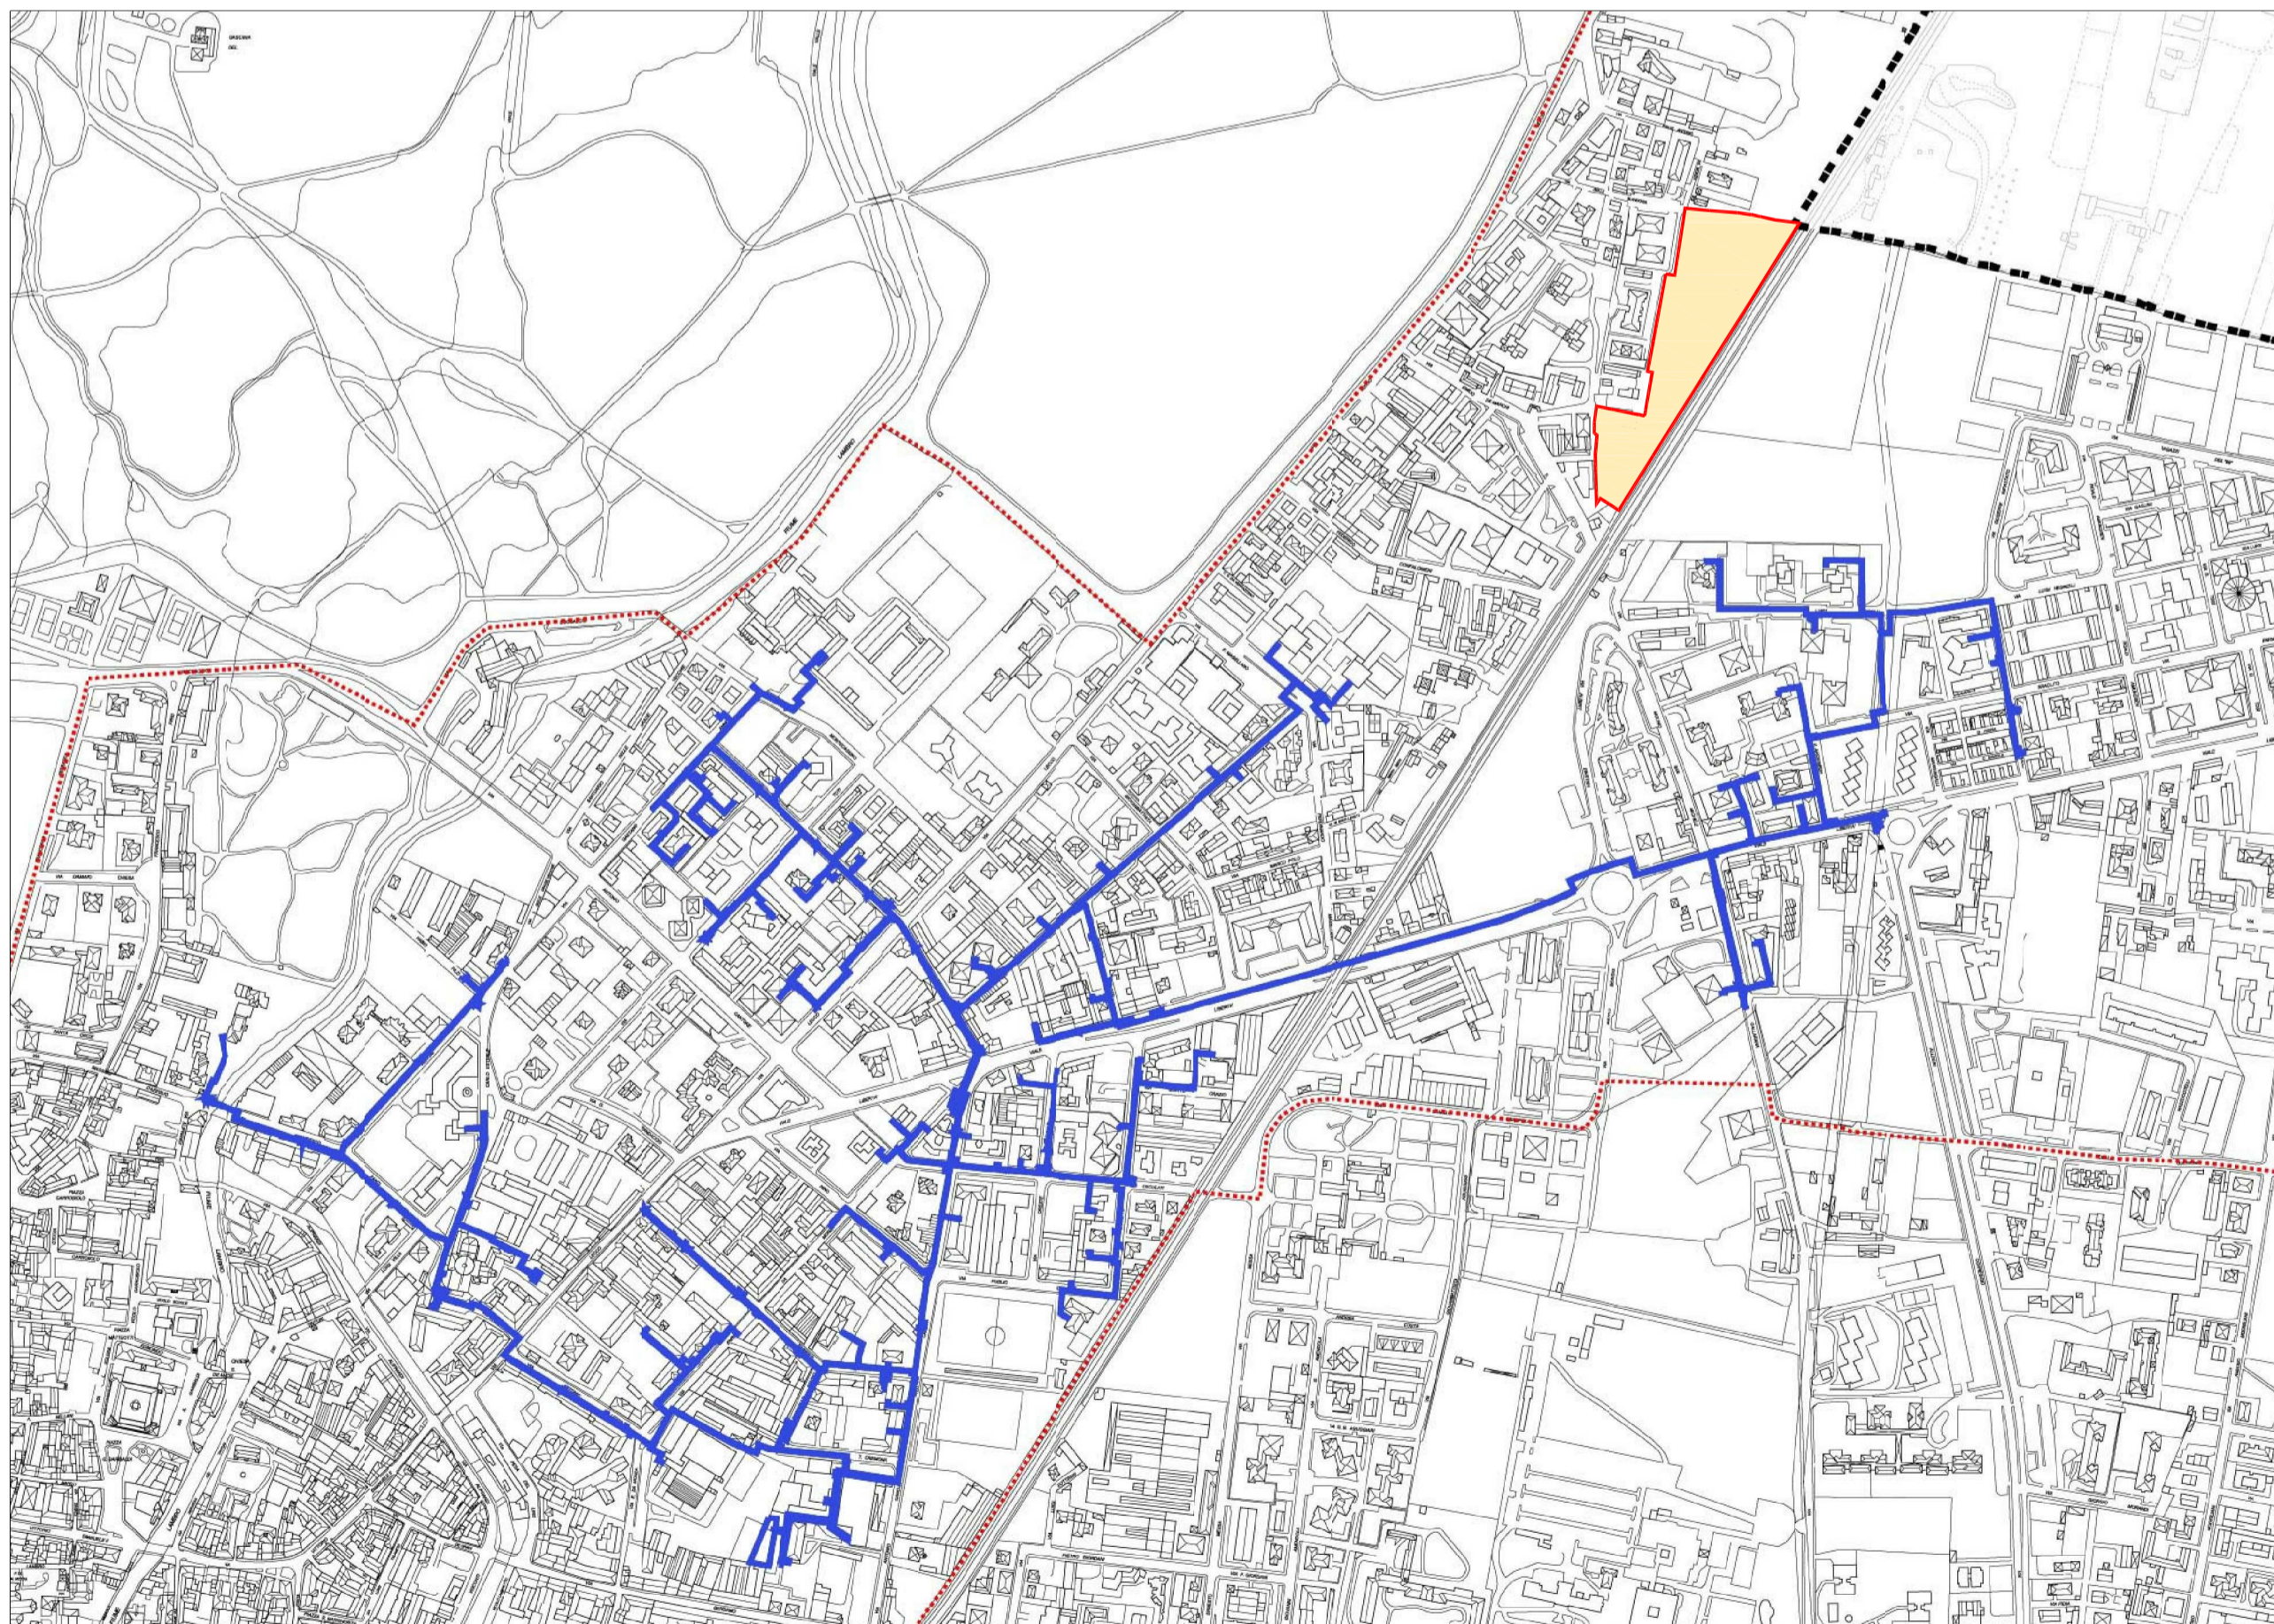

Ambito di intervento


Comune di Monza
Provincia di Monza e Brianza



P.L. relativo all'ambito strategico
di via della Blandoria (Ambito 9b)

Tavola N°04

Urbanizzazioni primarie

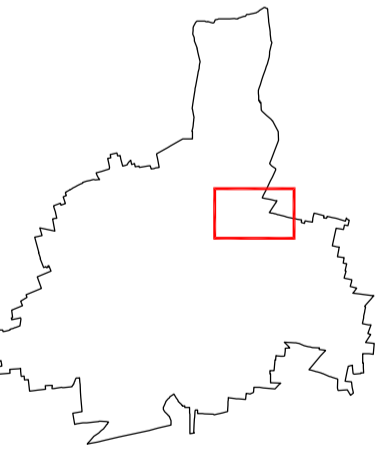

Scala: fuori scala

PROGETTISTA INCARICATO:
Arch. Franco Oggioni

COLLABORATORI: Arch. Marcella Cova
Arch. Luca Signorini

DESSIGNATO DA: L.S.

CONTROLLATO DA: M.C.

Riferimento atti:


COMMITTENTE:
Cooperativa San Donato Casa
Società Marconi 2000 Spa
Creonte Srl

Agg.: 08 Settembre 2010

Luglio 2010
Maggio 2010
Aprile 2010

Data: Luglio 2008

Commessa: 73/A MB-MO

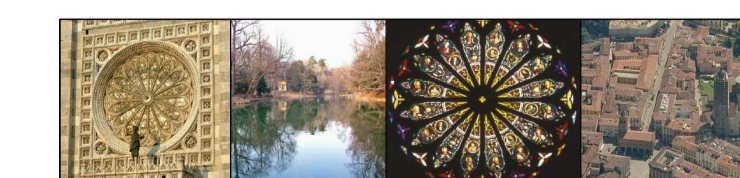

OCCHIONI ASSOCIATI
INGEGNERIA
ARCHITETTURA
URBANISTICA

SERVIZI PER L'INNOVAZIONE E
LA TRASFORMAZIONE DELLE CITTÀ
20059 Vimercate - Via Torri Bianche, 9
tel. 039 608264-472 - fax. 039 6082929

File: S:\monza\via_della_blandoria_pl_08_09_2010_Mq_12257\tavole_03-09-2010\09-2010_TAV_04-urb_primarie_08f.dwg

E' VIETATA LA RIPRODUZIONE IN QUALSIASI FORMA, SENZA AUTORIZZAZIONE DELLA OCCHIONI E ASSOCIATI. I TRASGROSSORI SARANNO PERSEGUITI A NORMA DI LEGGE