


SCHEMA FUNZIONALE

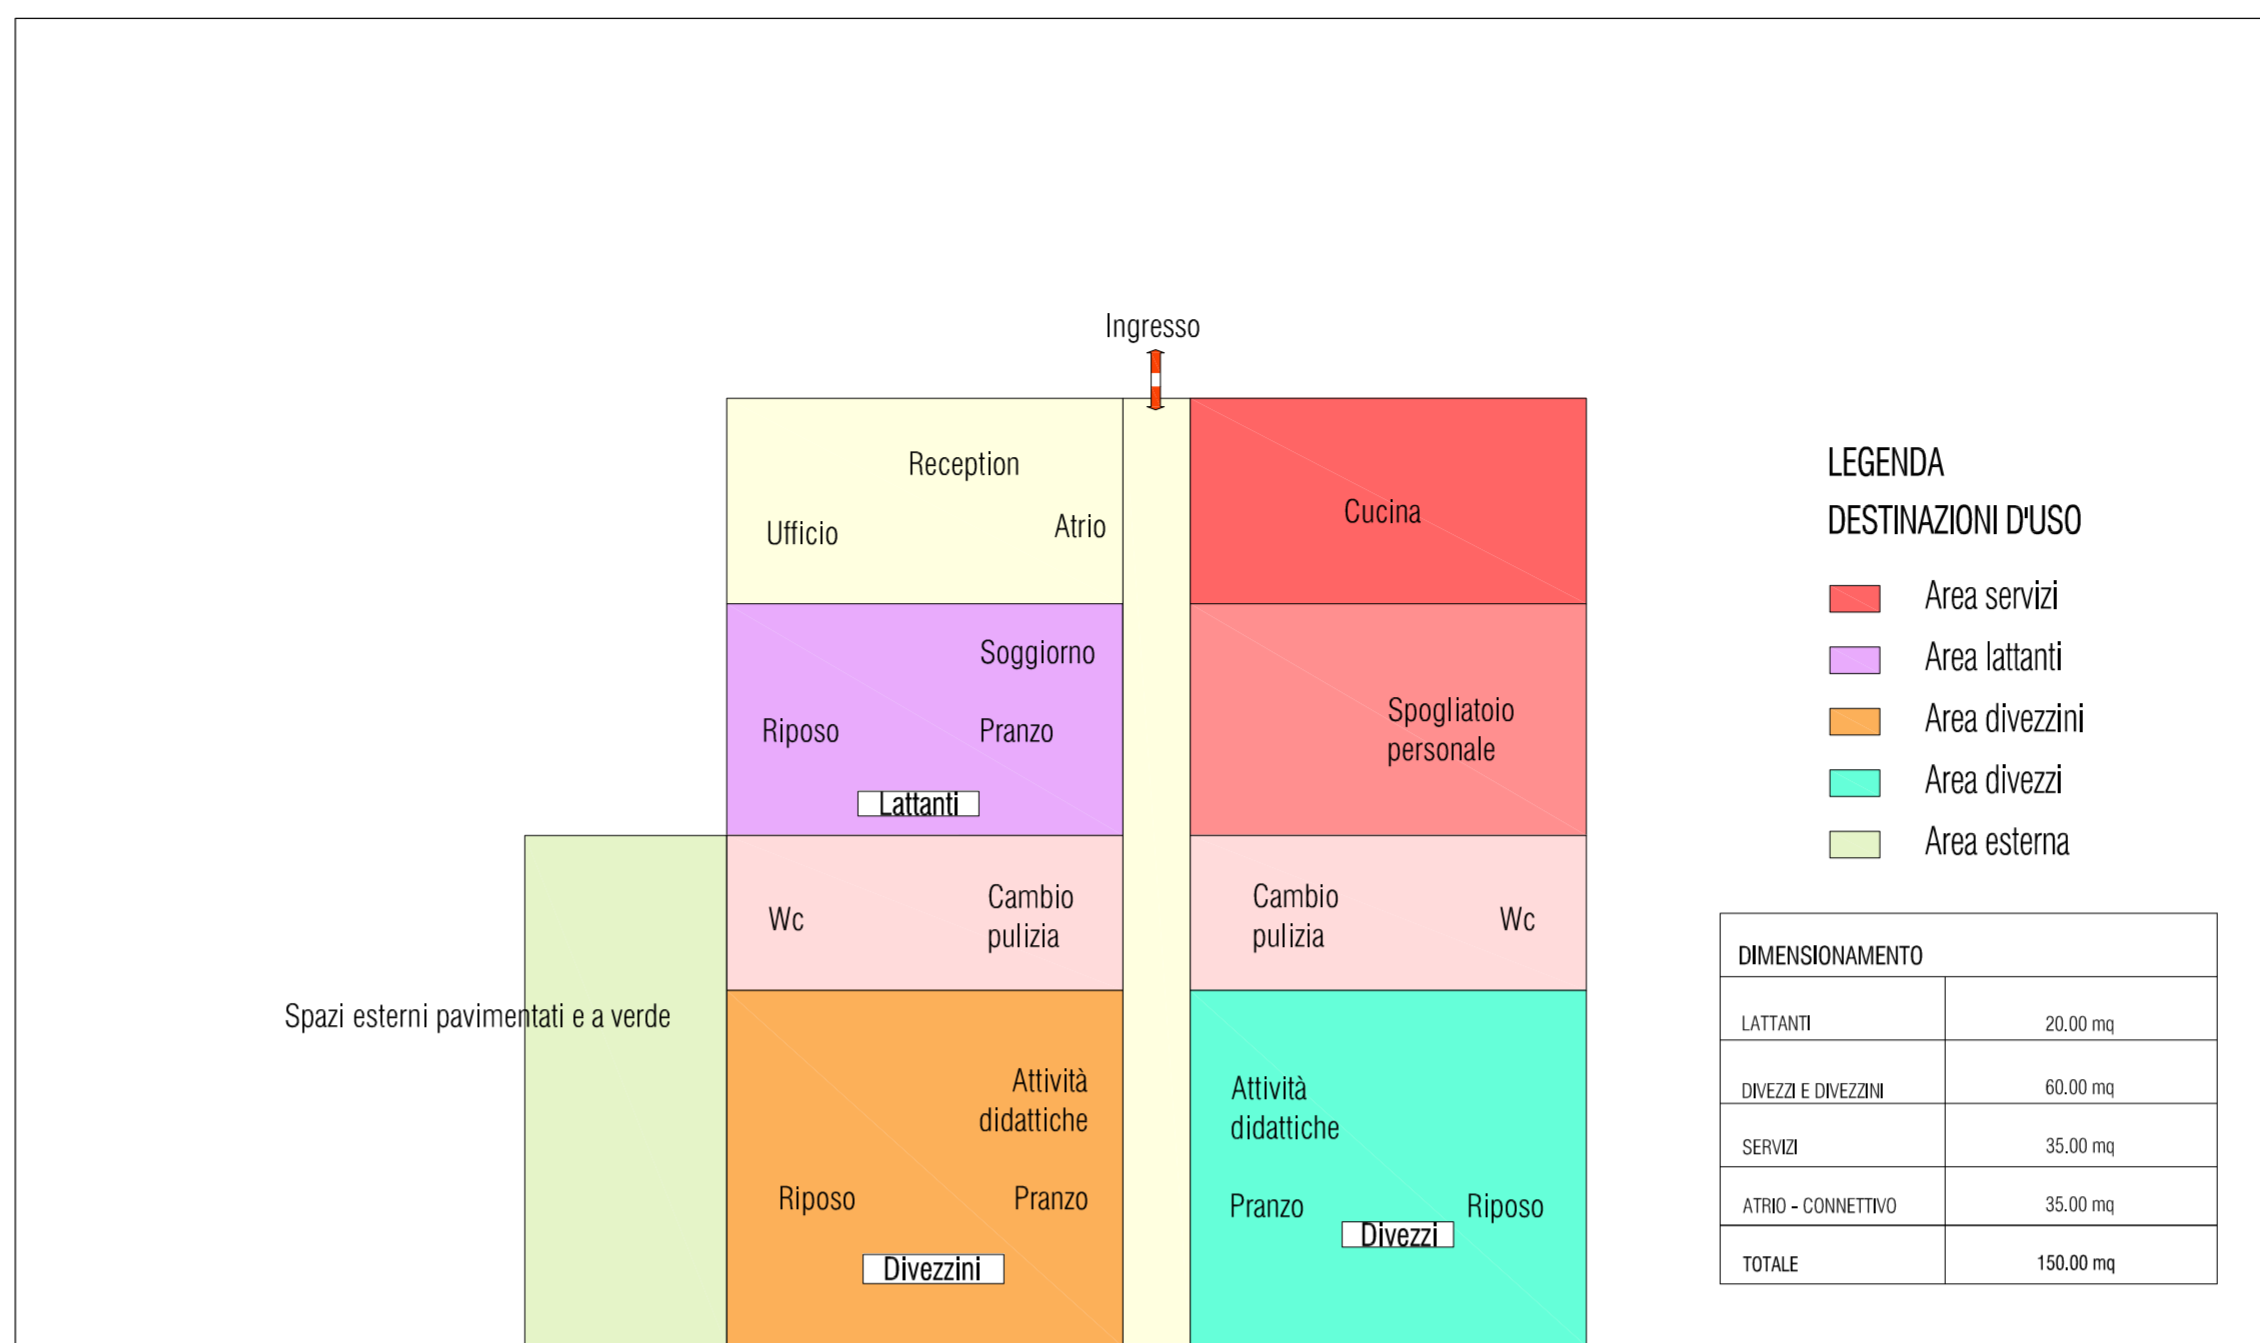

SCHEMA DIMENSIONAMENTO



PIANTA INDICATIVA PIANO TERRA

scala 1:200



PLANIVOLUMETRICO



Ambito di intervento
ASILO NIDO


Comune di Monza
Provincia di Monza e Brianza



P.L. relativo all'ambito strategico
di via della Blandoria (Ambito 9b)

Tavola N°12

Asilo : schemi funzionali

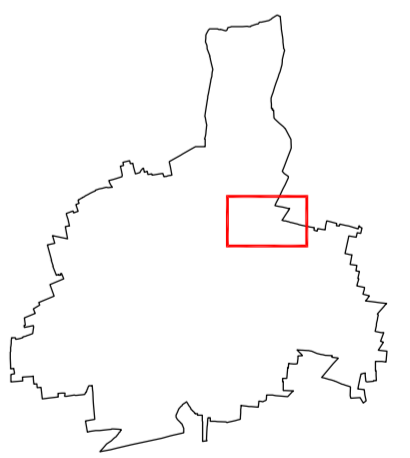

Scale varie


PROGETTISTA INCARICATO :
Arch. Franco Oggioni

COLLABORATORI : Arch. Marcella Cova
Arch. Luca Signorini

DISEGNATO DA : A.B.

CONTROLLATO DA : M.C.

Riferimento atti:

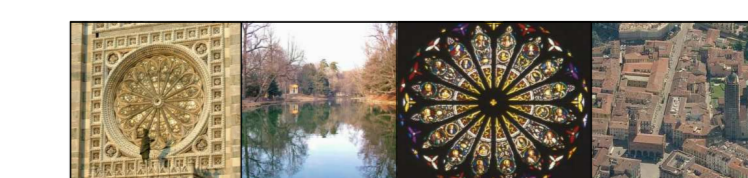

COMMITTENTE :
Cooperativa San Donato Casa
Società Marconi 2000 Spa
Creonte Srl

Agg. : 27 Settembre 2010
Luglio 2010
Maggio 2010
Aprile 2010

Data : Luglio 2008

Commessa : 73/A MB-MO

