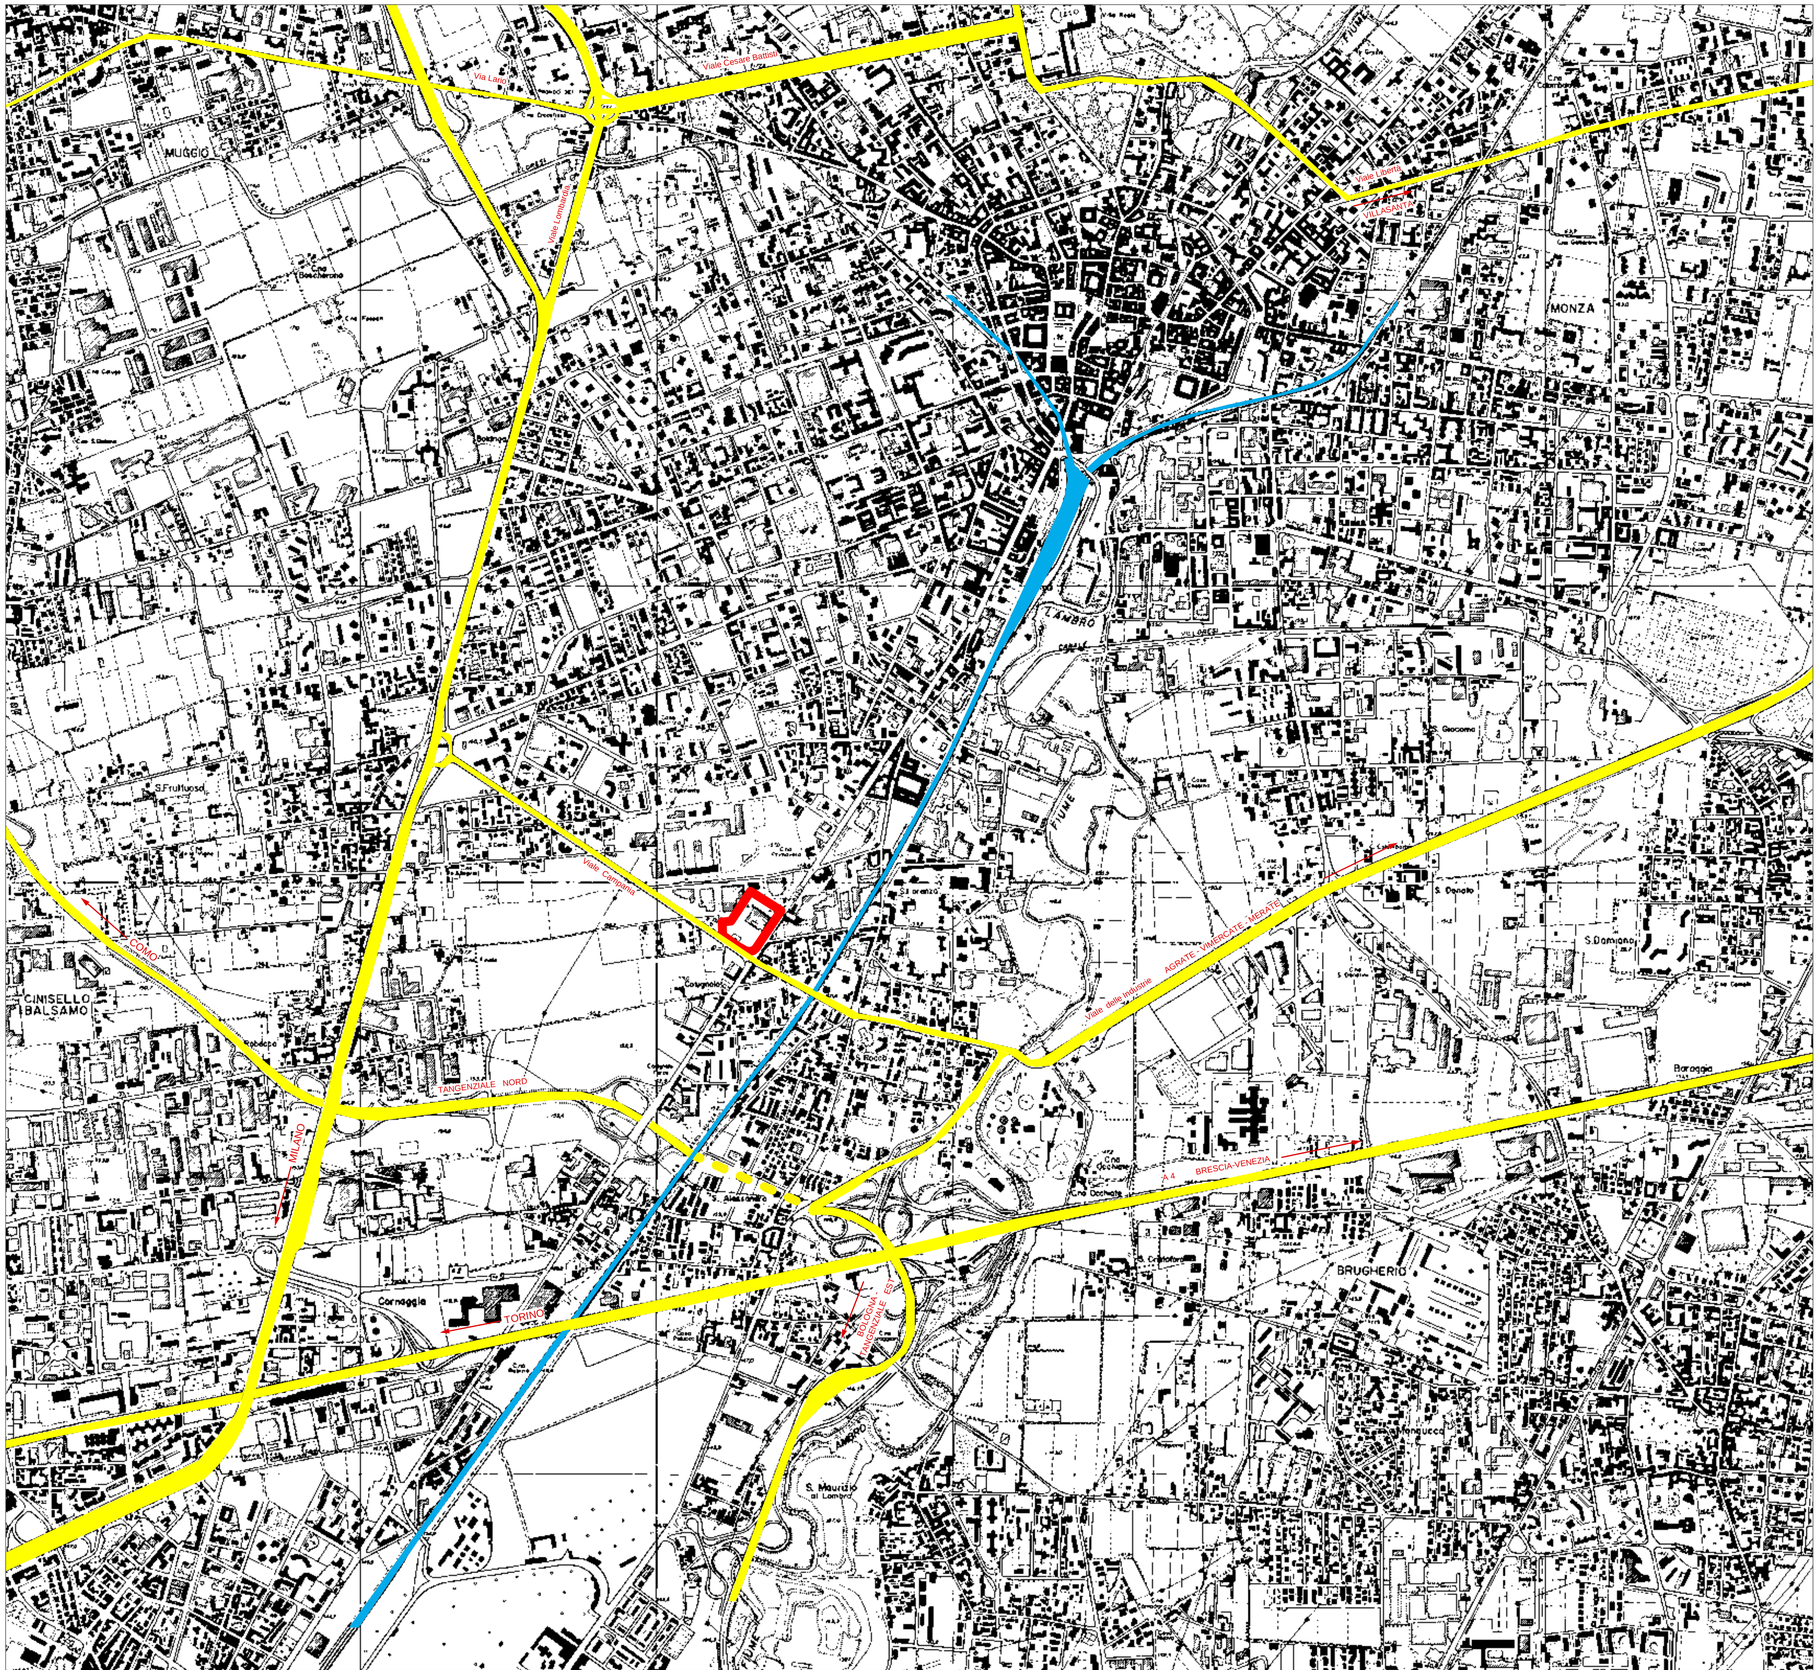

ESTRATTO CARTA TECNICA REGIONALE - scala 1 : 10.000

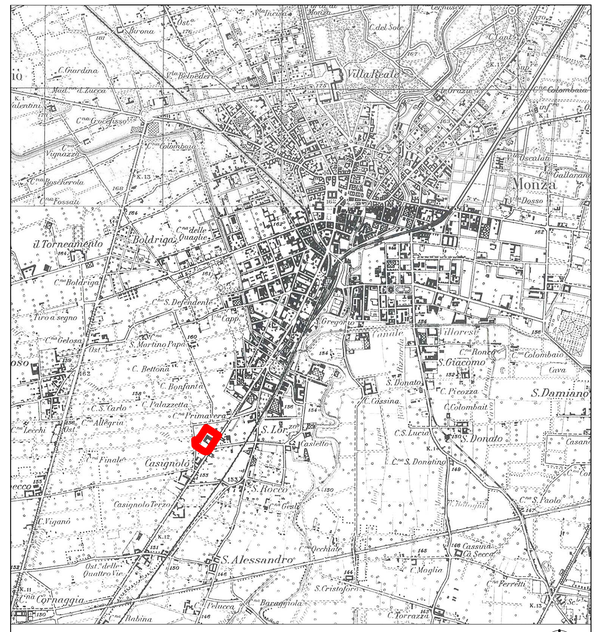

ESTRATTO CARTA I.G.M. - scala 1:25.000

LEGENDA	
	AREA DI PROPRIETA' AREA INTERESSATA DAL P.L. PERIMETRAZIONE AMBITO 35 DI P.G.T.
	VIABILITA' PRINCIPALE
	RETE FERROVIARIA ITALIANA - LINEA MILANO-CHIASSO

COMUNE DI MONZA

OGGETTO:

PIANO DI LOTTIZZAZIONE - MONZA PORTA SUD

AREA SITA IN
VIA BORGAZZI / VIALE CAMPANIA

VIDIMAZIONI:

IL COMMITTENTE

IL PROGETTISTA

REV.	DATA	CAUSALE	REDAZIONE	VERIFICA FORMA	VERIFICA CONTENUTO
0	18.12.08	Emissione	MT		

AB3
Architettura
Battistoni
Associati

Monza 20052 / Largo C. Esterle, 1 / Italia / tel. 039.324.398 - 269 / fax 039.321.293
battistoni@arengo.it / www.ab3architettura.it / c.f. e P.IVA 05691150965

COMMITTENTE	BORGAZZI 90 s.a.s.						DOCUMENTO N.	
COMMESSA	PIANO DI LOTTIZZAZIONE - MONZA PORTA SUD						4	
TITOLO	**PLANIMETRIA DELL'INQUADRAMENTO TERRITORIALE - STATO DI FATTO**							
FASE	VERSIONE	☐ INTERNO ☒ ESTERNO	FORMATO	DIM.	SCALA ☒ PAGINE ☐		C.D.	64
DEFINITIVO			F.F.	0.72	1 : 10.000 / 25.000		C.C. IIAF	

N.B.: Questo elaborato è tutelato a norma di legge. Tutti i diritti sono riservati. Ne è vietata la riproduzione e la elaborazione senza consenso scritto.