


RIQUALIFICAZIONE DI VIA GALLARANA
ESTERNA ALL'AMBITO

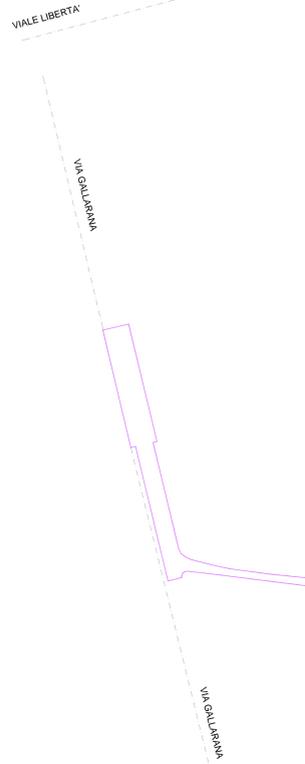


RAFFINAMENTO FORNITA
10/09/17

SUPERFICIE DA RIQUALIFICARE MQ 1.300



NUOVO TRONCO STRADALE ESTERNO ALL' AMBITO

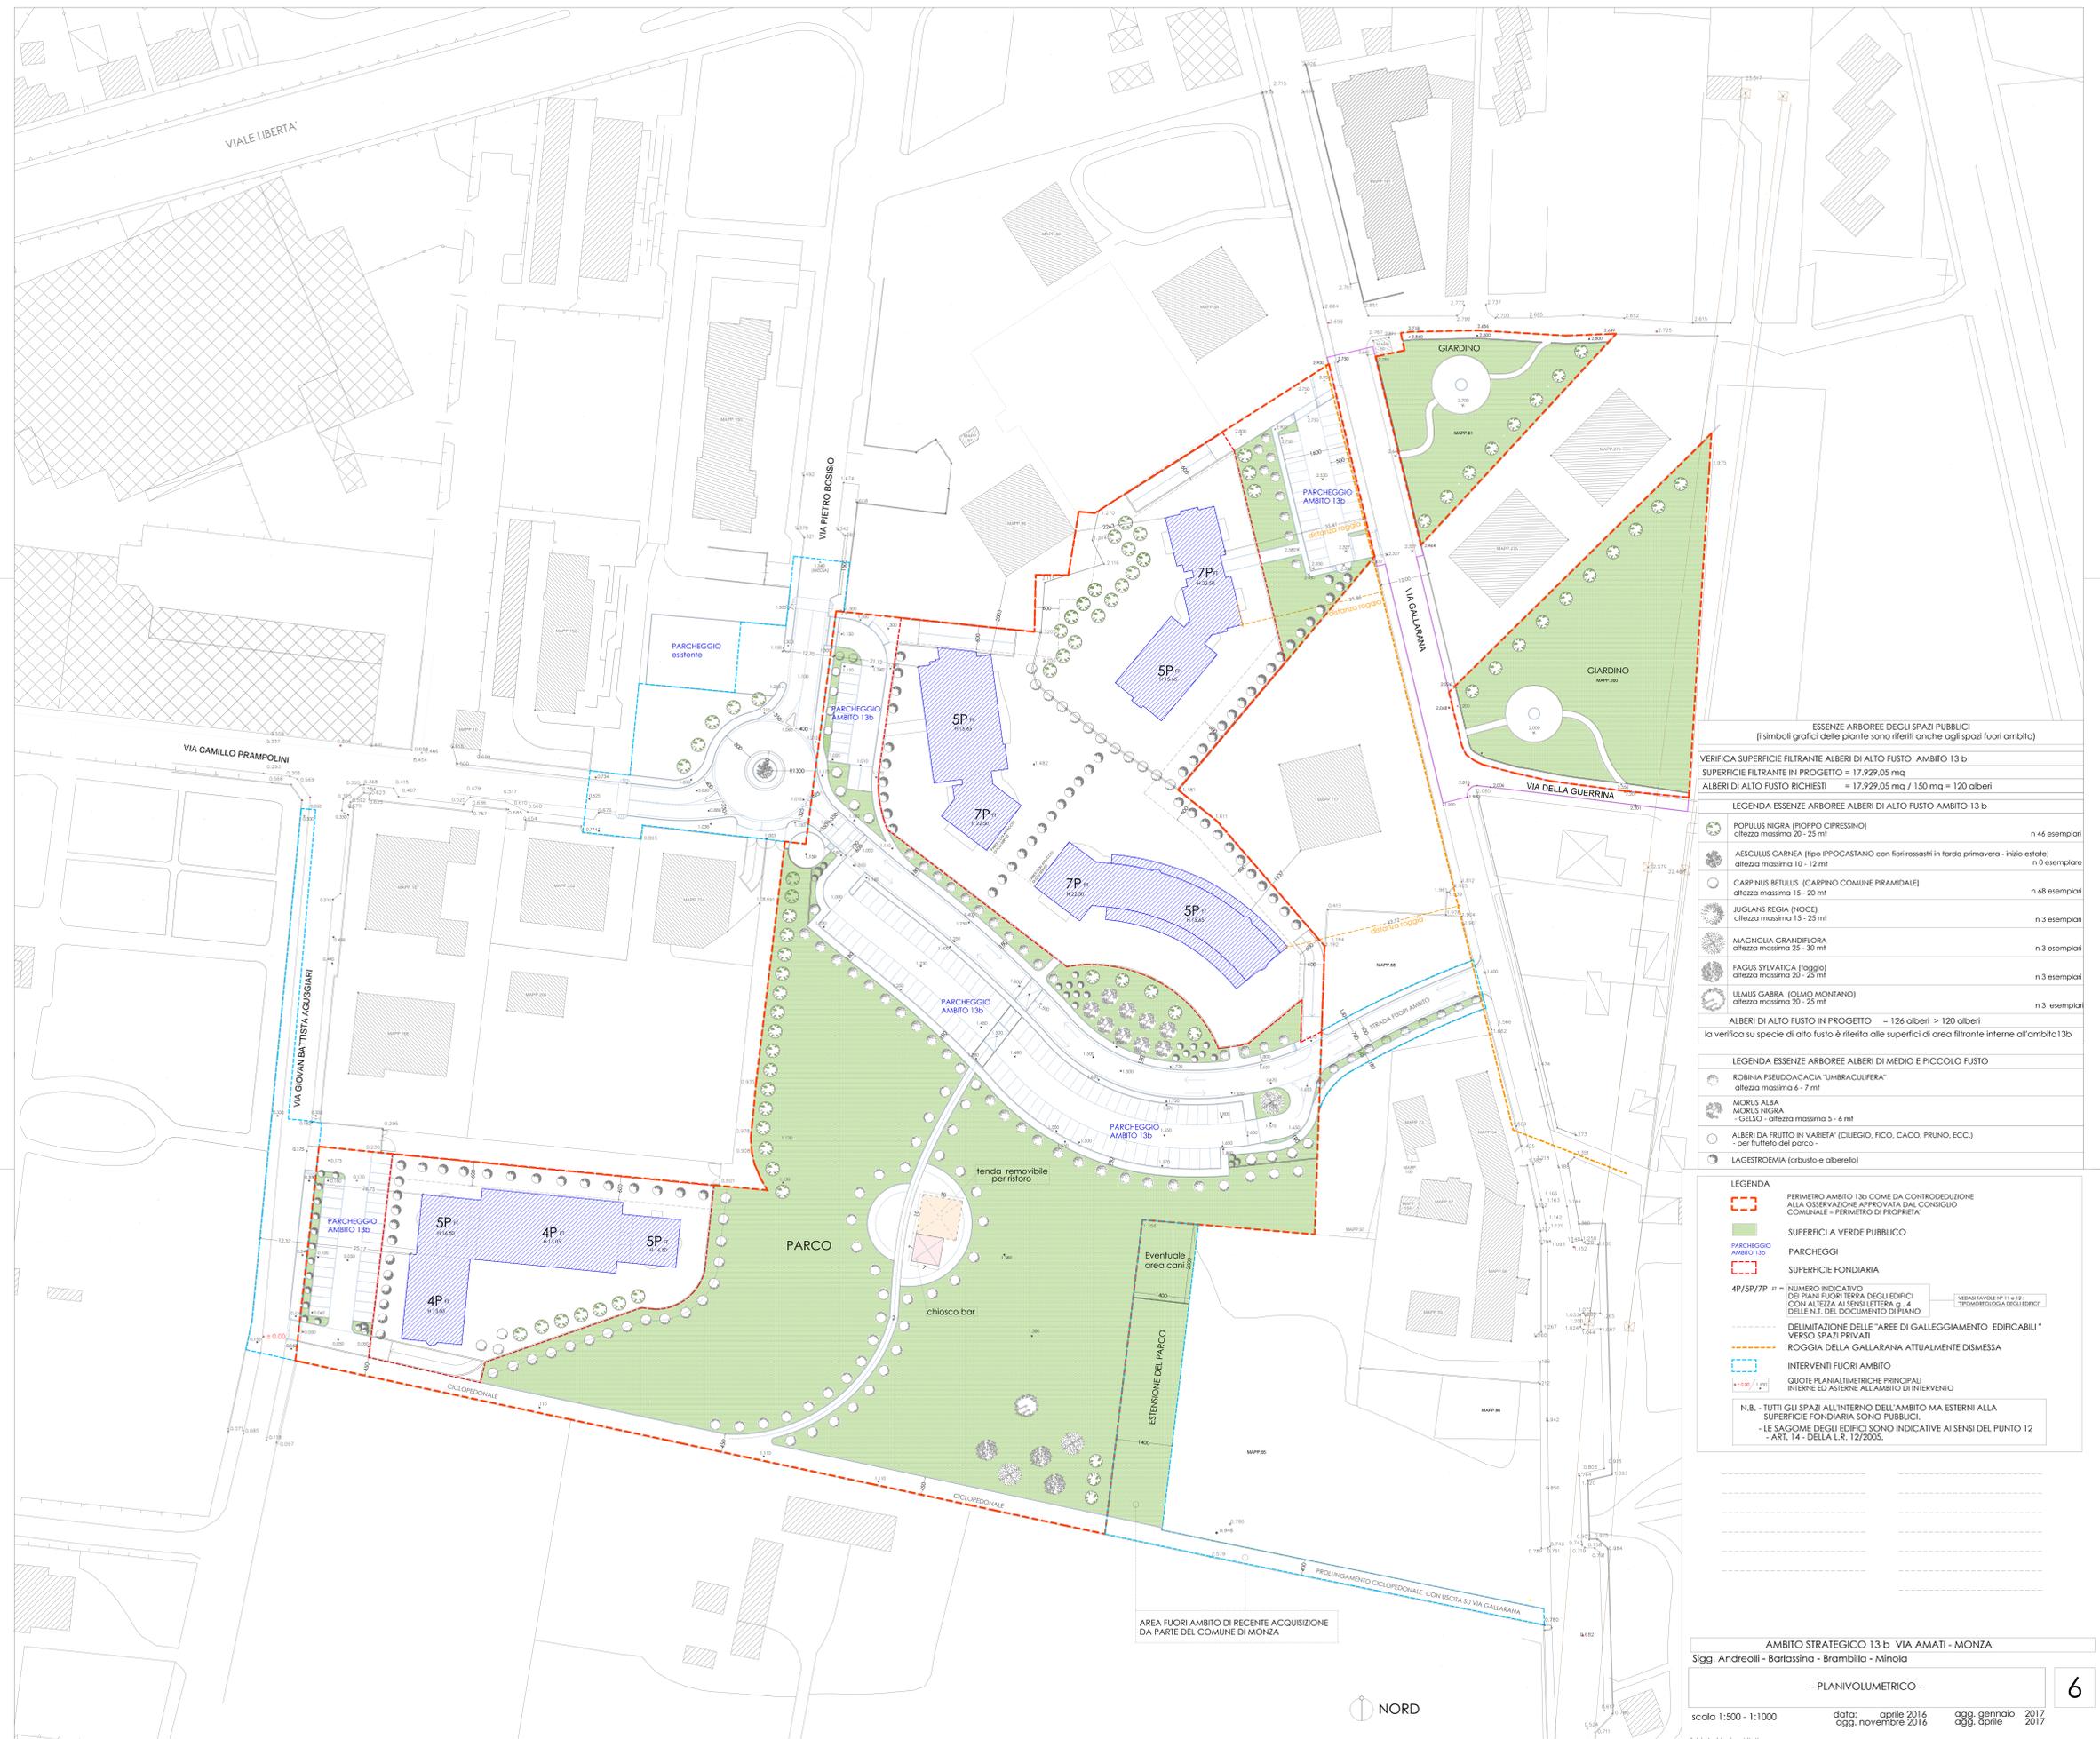

ESSENZE ARBOREE DEGLI SPAZI PUBBLICI
(i simboli grafici delle piante sono riferiti anche agli spazi fuori ambito)

VERIFICA SUPERFICIE FILTRANTE ALBERI DI ALTO FUSTO AMBITO 13 b
SUPERFICIE FILTRANTE IN PROGETTO = 17.929,05 mq
ALBERI DI ALTO FUSTO RICHESTI = 17.929,05 mq / 150 mq = 120 alberi

LEGENDA ESSENZE ARBOREE ALBERI DI ALTO FUSTO AMBITO 13 b

	POPULUS NIGRA (POPPA CIPRESSINO) altezza massima 20 - 25 mt	n 46 esemplari
	AESCLUSUS CARNEA (IPO IPPOCASTANO con fiori rossi in tarda primavera - inizio estate) altezza massima 10 - 12 mt	n 0 esemplari
	CARPINUS BETULUS (CARPINO COMUNE PIRAMIDALE) altezza massima 15 - 20 mt	n 68 esemplari
	JUGLANS REGIA (NOCE) altezza massima 15 - 25 mt	n 3 esemplari
	MAGNOLIA GRANDIFLORA altezza massima 25 - 30 mt	n 3 esemplari
	FAGUS SYLVATICA (FAGGIO) altezza massima 20 - 25 mt	n 3 esemplari
	ULMUS GLABRA (OLMO MONTANO) altezza massima 20 - 25 mt	n 3 esemplari

ALBERI DI ALTO FUSTO IN PROGETTO = 126 alberi > 120 alberi
la verifica su specie di alto fusto è riferita alle superfici di area filtrante interne all'ambito 13b

LEGENDA ESSENZE ARBOREE ALBERI DI MEDIO E PICCOLO FUSTO

	ROBINIA PSEUDOCACIA "UMBRACULIFERA" altezza massima 6 - 7 mt	
	MORUS ALBA ALBERI DA FRUITO IN VARIETA' (CILEGGIO, FICO, CACO, PRUNO, ECC.) - per frutteto del parco -	
	GELSOMINO - altezza massima 5 - 6 mt	
	LAGERSTROEMIA (arbusto e arboreo)	

LEGENDA

- PERIMETRO AMBITO 13b COME DA CONTROSEDUZIONE ALLA OSSERVAZIONE APPROVATA DAL CONSIGLIO COMUNALE - PERIMETRO DI PROPRIETA'
- SUPERFICIE VERDE PUBBLICO
- PARCHEGGI
- SUPERFICIE FONDARIA
- 4P/5P/7P n° = NUMERO INDICATIVO DEI PIANI FUORI TERRA DEGLI EDIFICI CON ALTEZZA AI SENSI LETTERA g. 4 DELL'ART. 12 DEL DOCUMENTO DI PIANO
- DELIMITAZIONE DELLE "AREE DI GALLEGGIAMENTO EDIFICABILI" VERSO SPAZI PRIVATI
- ROGGIA DELLA GALLARANA ATTUALMENTE DISMESSA
- INTERVENTI FUORI AMBITO
- QUOTE PLANALTIMETRICHE PRINCIPALI INTERNE ED ESTERNE ALL'AMBITO DI INTERVENTO

N.B. - TUTTI GLI SPAZI ALL'INTERNO DELL'AMBITO MA ESTERNI ALLA SUPERFICIE FONDARIA SONO PUBBLICI.
- LE SAGOME DEGLI EDIFICI SONO INDICATIVE AI SENSI DEL PUNTO 12 - ART. 14 - DELLA L.R. 12/2005.