



STATO DI FATTO - scala 1:200

LEGENDA

	PERIMETRO ESTERNO n° 2 - RIQUALIFICAZIONE VIA AGUGGIARI
	CADITOIA IN GHISA
	POZZETTO ACQUE CHIARE
	POZZETTO con bocca lupala
	FOGNATURA
	ACQUEDOTTO
	ATTACCO IDRANTE
	COLONNINA ENEL
	GAS
	TELECOM
	SIP/SIPTEL
	ILLUMINAZIONE PUBBLICA PALO IN CLS (h. mt. 8,20)
	ILLUMINAZIONE PUBBLICA PALO IN METALLO (h. mt. 4,70)
	PALO ENEL IN CLS (h. mt. 10,00)
	LINEA ELETTRICA




STATO COMPARATIVO - scala 1:200

	ESISTENTE		PERIMETRO ESTERNO n° 2 - RIQUALIFICAZIONE VIA AGUGGIARI
	DEMOLIZIONE		
	NUOVA OPERA		




STATO FUTURO - scala 1:200

	superfici in asfalto		NUOVI PUNTI LUCE: PALO ILLUMINAZIONE IN METALLO (h. mt. 12,00)
	superfici in autobloccante		RETE ELETTRICA IN ESTENSIONE
	± 0.00		QUOTE DI PROGETTO

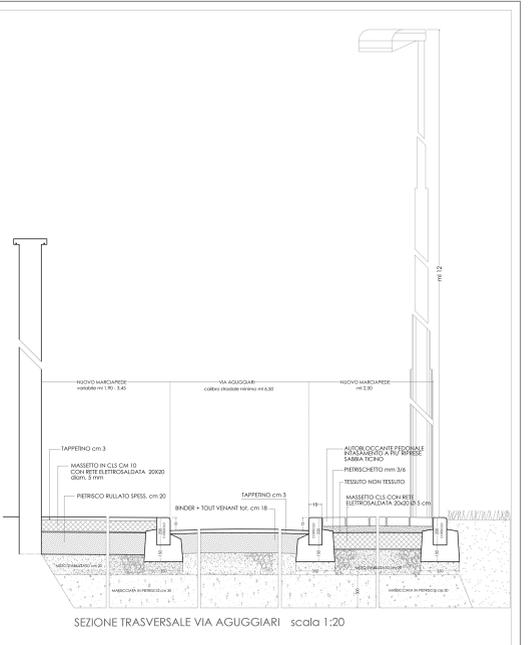

SEZIONE TRASVERSALE VIA AGUGGIARI scala 1:20

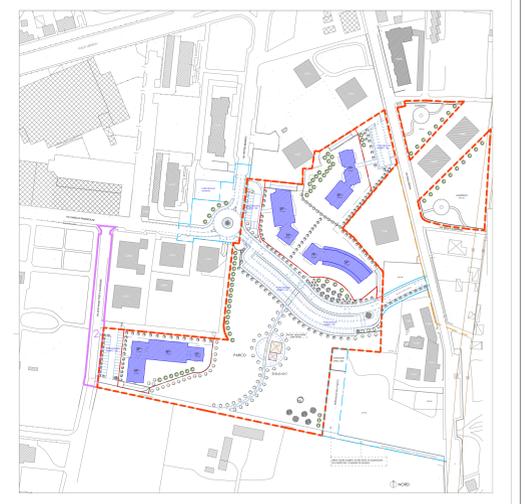

- PERIMETRO AMBITO 13b
- PERIMETRO ESTERNO n° 2 - RIQUALIFICAZIONE VIA AGUGGIARI

AMBITO STRATEGICO 13 b VIA AMATI - MONZA

Sigg. Andreoli - Barlassina - Brambilla - Minola

RIQUALIFICAZIONE DI VIA AGUGGIARI - ESTERNO AMBITO - STATO DI FATTO - COMPARATIVO - STATO FUTURO

scala 1:200 - 1:20 data: marzo 2014 aprile 2017

tabio baldoni architetto via gondoli n° 51 20900 monza mb tel-fax: 039.2274051 e-mail: studioarchbaldoni@libero.it