
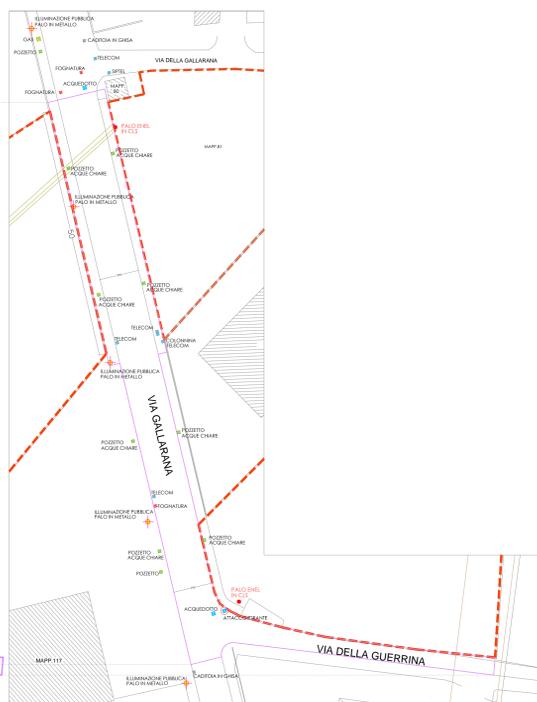


PERIMETRO RIQUALIFICAZIONE VIA GALLARANA - scala 1:500


Sup. 2 = MQ 1.300 (cap. 3A di Computo Metrico)

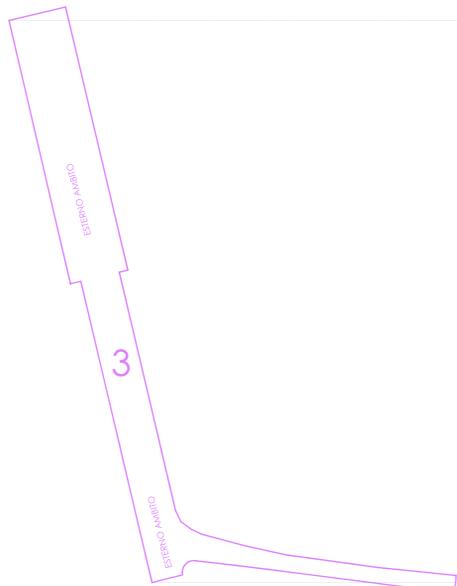

STATO DI FATTO - scala 1:500
NORD

legenda


	AMBITI FUORI COMPARTO
	CADITOIA IN GHISA
	POZZETTO ACQUE CHIARE
	POZZETTO
	FOGNATURA
	ACQUEDOTTO
	ATTACCO IDRANIE
	COLONNINA ENEL
	GAS
	TELECOM
	SIP/ SIPTEL
	ILLUMINAZIONE PUBBLICA PALO IN CLS (h. mt. 8,20)
	ILLUMINAZIONE PUBBLICA PALO IN METALLO (h. mt. 4,70)
	PALO ENEL IN CLS (h. mt. 10,00)
	LINEA ELETTRICA
	ALTA TENSIONE FF. SS.

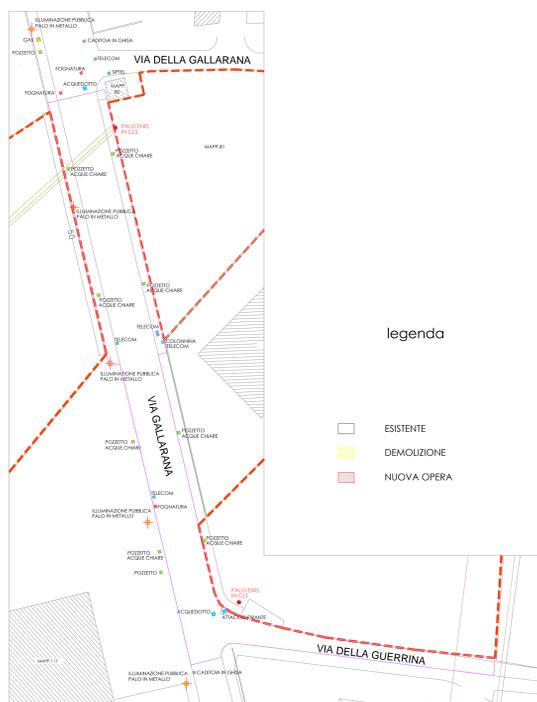

STATO COMPARATIVO - scala 1:500
NORD

legenda

	ESISTENTE
	DEMOLIZIONE
	NUOVA OPERA

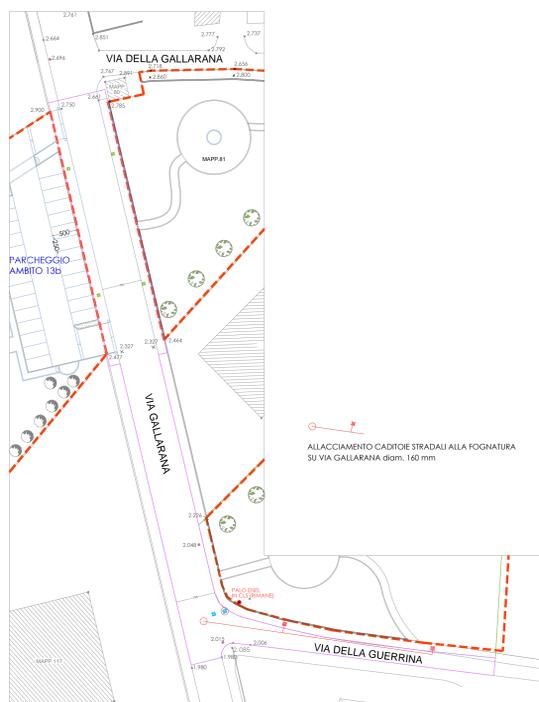

STATO FUTURO - scala 1:500
NORD

AMBITO STRATEGICO 13 D VIA AMATI - MONZA

Stg. Andreoli - Barlassina - Brambilla - Minola

RIQUALIFICAZIONE VIA GALLARANA - ESTERNO AMBITO - STATO DI FATTO - COMPARATIVO - STATO FUTURO

scala 1:500 data: marzo 2014 aggiornamento: aprile 2017