

STATO DI FATTO

mq 560,00

INDIVIDUAZIONE NUOVO TRONCO STRADALE ESTERNO ALL'AMBITO

scala 1:200



STATO COMPARATIVO

mq 560,00

INDIVIDUAZIONE NUOVO TRONCO STRADALE ESTERNO ALL'AMBITO

scala 1:200




STATO FUTURO


mq 560,00

INDIVIDUAZIONE NUOVO TRONCO STRADALE ESTERNO ALL'AMBITO


scala 1:200

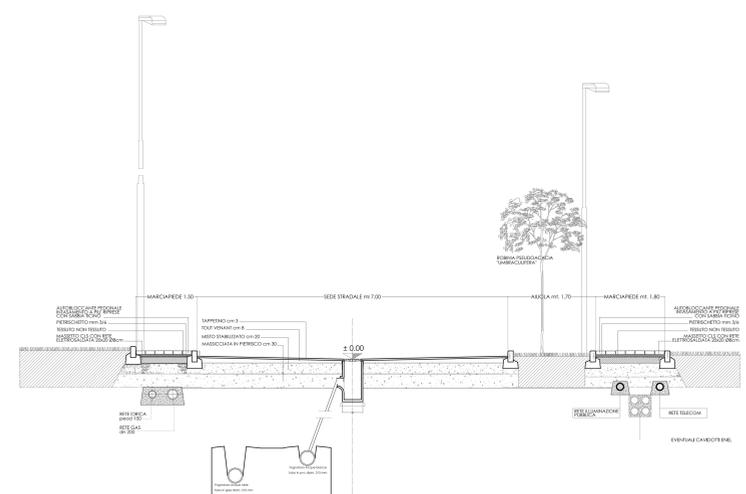

SEZIONE STRADALE A - A - scala 1:50

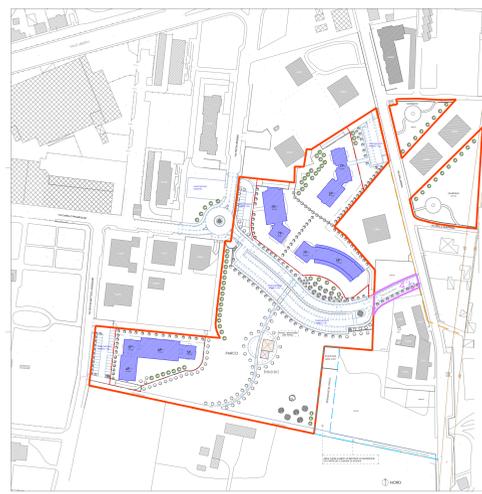

PERIMETRO AMBITO 13b
4b PERIMETRO NUOVO TRONCO STRADALE ESTERNO

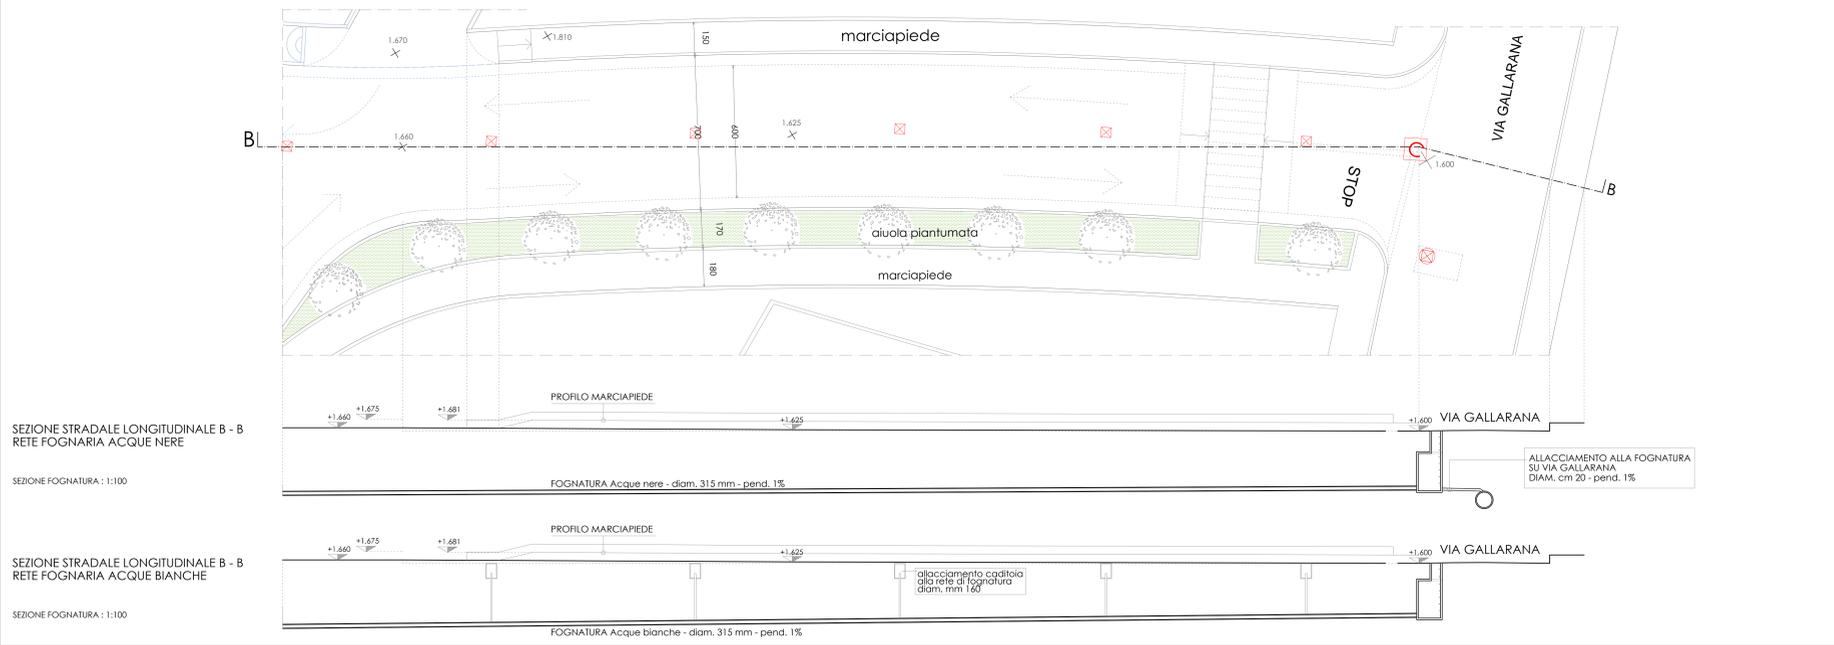

AMBITO STRATEGICO 13b VIA AMATI - MONZA
Sigg. Andreoli - Barlassina - Brambilla - Minola
FORMAZIONE NUOVO TRONCO STRADALE - ESTERNO n° 4b
STATO DI FATTO - COMPARATIVO - STATO FUTURO
- PIANTE E SEZIONE TIPO -
giugno 2012
agg. luglio 2012
agg. aprile 2016
agg. aprile 2017
29
fabio lodolini architetto
via gandolfi n° 51 - 20900 - monza - mb - tel-fax: 039.2274561 - e-mail: studioarchbaldoni@libero.it