



PLANIMETRIA SCALA 1:200

FORMAZIONE PARCHEGGIO DI VIA AGUGGIARI
PLANIMETRIA - scala 1:200

- PARCHEGGIO DI VIA AGUGGIARI
- superfici in autobloccante carrabile
- nuove essenze arboree: lagestroemia (arbusto e alberello)


SCHEMA RACCOLTA ACQUE METEORICHE:
RACCOLTA ACQUE PARCHEGGIO
CON ALLACCIAMENTO ALLA RETE DI SMALTIMENTO

- ✕ **NUOVI PUNTI LUCE:**
PALO ILLUMINAZIONE IN METALLO (h. mt. 12.00)
RETE ELETTRICA IN ESTENSIONE



± 0.00 / + 1.050 quote di progetto



PARTICOLARE POZZETTO PER PALO IP scala 1:20

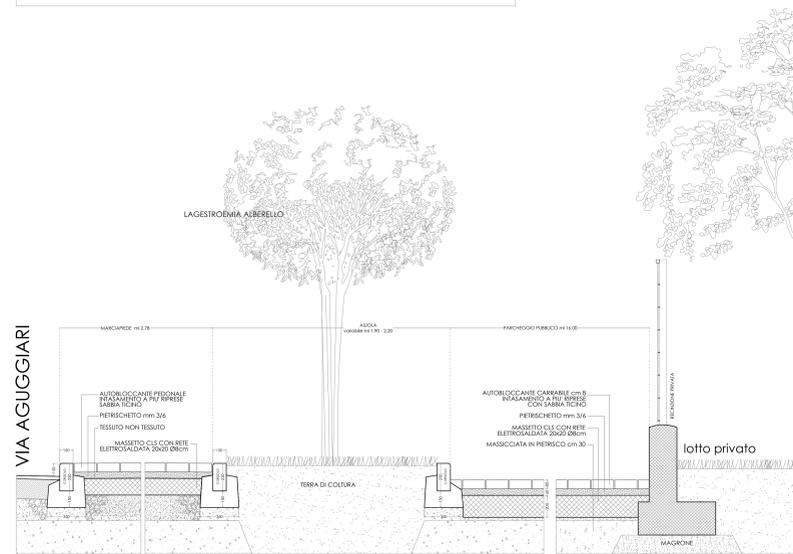

SEZIONE DELLA STRADA, DEL NUOVO MARCIAPIEDE - AIUOLA - PARCHEGGIO - scala 1:20

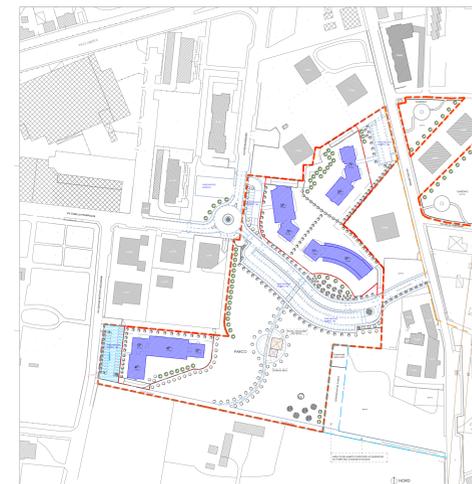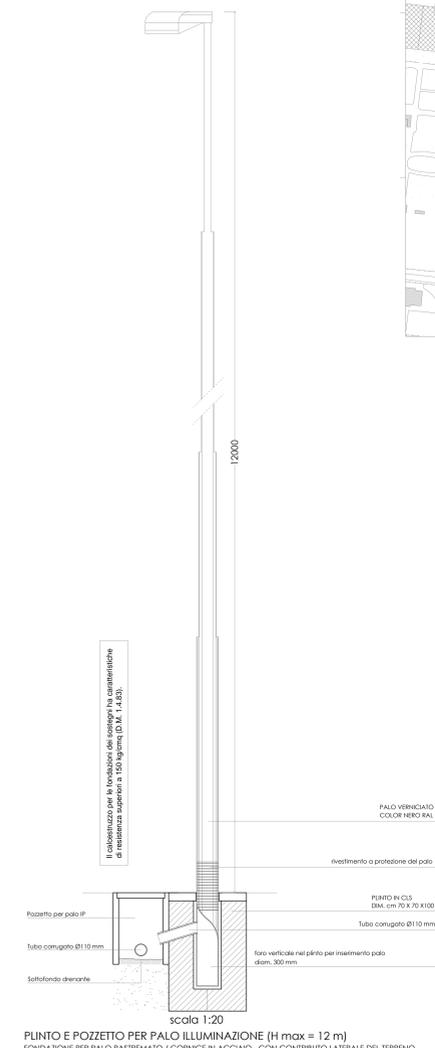

- PERIMETRO AMBITO 13b
- FORMAZIONE PARCHEGGIO DI VIA AGUGGIARI

AMBITO STRATEGICO 13 b VIA AMATI - MONZA

Sigg. Andreoli - Barfassina - Brambilla - Minola
FORMAZIONE PARCHEGGIO DI VIA AGUGGIARI - n° 1
PIANTA - SEZIONE TIPO - PARTICOLARI COSTRUTTIVI
scala 1:200 - 1:20 data: marzo 2014 data: aprile 2016 data: aprile 2017