SEZIONE TRASVERSALE TIPO DEI VIALETTI CICLOPEDONALI

scala 1:20

PARCO - AMBITO 13 b

LEGENDA ESSENZE ARBOREE ALBERI DI ALTO FUSTO - PARCO - AMBITO 13 b
POPULUS NIGRA (PIOPPO CIPRESSINO) altezza massima 20 - 25 mt
AESCULUS CARNEA (Tipo IPPOCASTANO con fiori rosastri in tarda primavera - inizio estate) altezza massima 10 - 12 mt
CARPINUS BETULUS (CARPINO COMUNE PIRAMIDALE) altezza massima 15 - 20 mt
JUGLANS REGIA (NOCE) altezza massima 15 - 25 mt
MAGNOLIA GRANDIFLORA altezza massima 25 - 30 mt
FAGUS SYLVATICA (faggio) altezza massima 20 - 25 mt
ULMUS GABRA (OLMO MONTANO) altezza massima 20 - 25 mt

LEGENDA ESSENZE ARBOREE ALBERI DI MEDIO E PICCOLO FUSTO
ROBINIA PSEUDOACACIA "UMBRACULIFERA" altezza massima 6 - 7 mt
MORUS ALBA MORUS NIGRA - GELSO - altezza massima 5 - 6 mt
ALBERI DA FRUTTO IN VARIETA' (CILIEGIO, FICO, CACO, PRUNO, ECC.) - per frutteto del parco -
LAGESTROEMIA (arbusto e alberello)

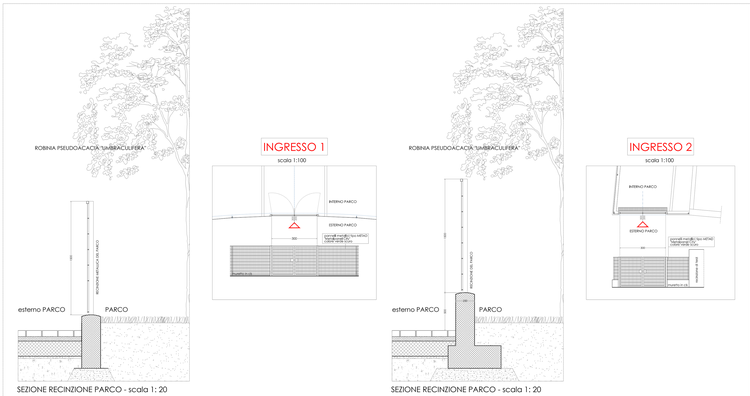

SEZIONE RECINZIONE PARCO - scala 1: 20

SEZIONE RECINZIONE PARCO - scala 1: 20

- PARCO CENTRALE DELLA GALLARANA (CITTA' PUBBLICA): mq 14.160.96
PLANIMETRIA GENERALE scala 1:200

SUPERFICI IN AUTOBLOCCANTI (pavimentazione per nuovo marciapiede di accesso di parco)

SUPERFICI IN CALCESTRE (pavimentazione per percorsi ciclopedonali e spazi di sposta)

PANCHINE IN CEMENTO E GRANIGLIA

RASTRELLIERE METALLICHE PER BICICLETTE

NUOVI PUNTI LUCE:

PALO IN METALLO (h. mt. 4,00) - con ottica ciclabile

RETE ELETRICA IN ESTENSIONE

± 0.00 / + 1.050 quote di progetto

NORD

PUNTO LUCE H MT 4 CON OTTICA CICLABILE

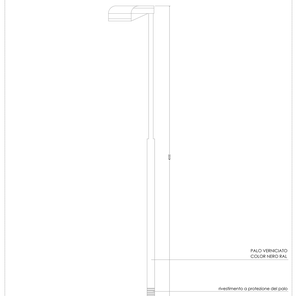

SCHEMA RECINZIONI DI CONFINE DEL "PARCO CENTRALE DELLA GALLARANA"

planitta scala 1:500

- muretto h cm 50/60 in cls a vista con recinzione a pannelli rigidi tipo "Metal2" colore verde e relativi cancelletti di ingresso - h mt 2,00 in totale
- recinzione a pannelli rigidi tipo "Metal2" colore verde e relativi cancelletti di ingresso
- recinzioni parzialmente esistenti private e/o recinzioni private in esecuzione del Piano di Lottizzazione
- recinzione provvisoria del parco verso possibile area in estensione dello stesso - rete plastica tipo "metal2 ho mt 2,00 e paletti 0,1 verniciati colore verde arrnegati in plinti in cls
- recinzione esistente Policlinico con muretto in cls h 50 e soprastante rete

4a PARCO CENTRALE DELLA GALLARANA

AMBITO STRATEGICO 13 b VIA AMATI - MONZA

Sigg. Andreolli - Borlassina - Brambilla - Minola

- PARCO CENTRALE DELLA GALLARANA (CITTA' PUBBLICA) - n° 4a
PLANIMETRIA GENERALE E DETTAGLI VARI

33

scala 1:500 - 1:200 - 1:100 - 1:20

data: marzo 2014
agg.: aprile 2015
agg.: aprile 2017

fabio baldoni architetto
via gondar n° 51 20900 monza mb tel./fax. 039 2274051 e-mail: studioarchitettobaldoni@libero.it