



INGRESSO PEDONALE SCALA 1:100

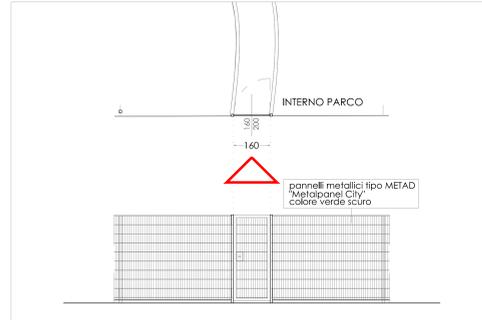


SEZIONE TRASVERSALE TIPO DEI VIALETTI PEDONALI SCALA 1:20

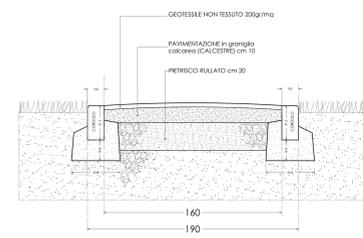


SEZIONE RECINZIONE PARCO - scala 1:20



PIAZZUOLA TIPO CON INNESTO DI VIALETTO PEDONALE SCALA 1:100


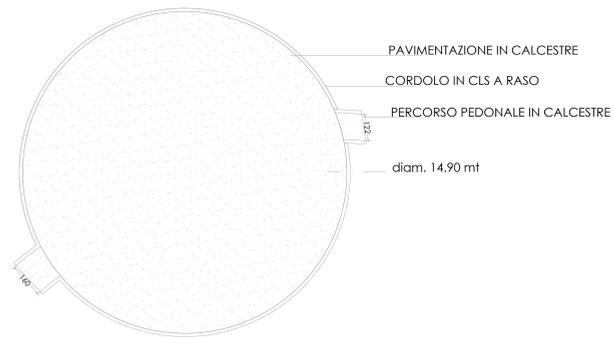


PLINTO E POZZETTO PER PALO ILLUMINAZIONE SCALA 1:20

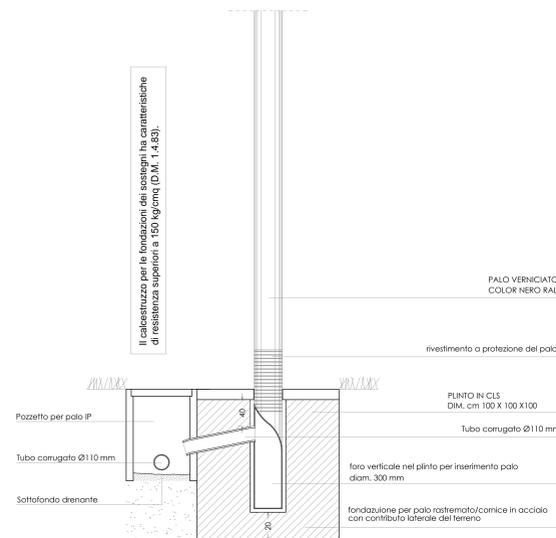

PARCO - AMBITO 13 b	
LEGENDA ESSENZE ARBOREE ALBERI DI ALTO FUSTO AMBITO 13 b	
	POPULUS NIGRA (PIOPPO CIPRESSINO) altezza massima 20 - 25 mt
	ASCULUS CABRINIA (Ipo IRROCCASTANO con fiori rosati in tarda primavera - tardo estate) altezza massima 10 - 12 mt
	CARYPATIS RETULUS (CARRINO COMUNE PIRAMIDALE) altezza massima 10 - 12 mt
	JUGLANS REGIA (NOCE) altezza massima 15 - 25 mt
	MAGNOLIA GRANDIFLORA altezza massima 20 - 30 mt
	FRAXUS SIVYLICA (FRASSINO) altezza massima 20 - 25 mt
	ULMUS GLABRA (OLMO MONTANO) altezza massima 20 - 25 mt
LEGENDA ESSENZE ARBOREE ALBERI DI MEDIO E PICCOLO FUSTO	
	ROBINA PSEUDOCACIA 'UMBRACULIFERA' altezza massima 6 - 7 mt
	MORUS ALBA
	MORUS NIGRA
	CESCO (altezza massima 5 - 6 mt per fustino del copric)
	ALBERI DA FRUTTO IN VARIETA' (CILEGGIO, FICO, CACAO, PRUNO, ECC.) per fustino del copric)
	LAGOSTROCHIA (paturo e cabreola)

PLANIMETRIA PARCHEGGIO GIARDINO "ALTO" DI VIA DELLA GALLARANA E GIARDINO "BASSO" DI VIA DELLA GUERRINA SCALA 1:200

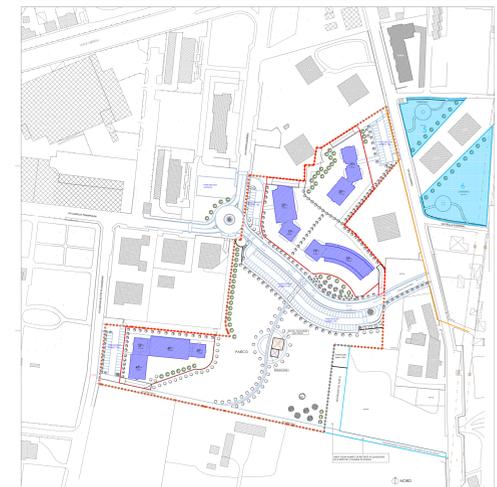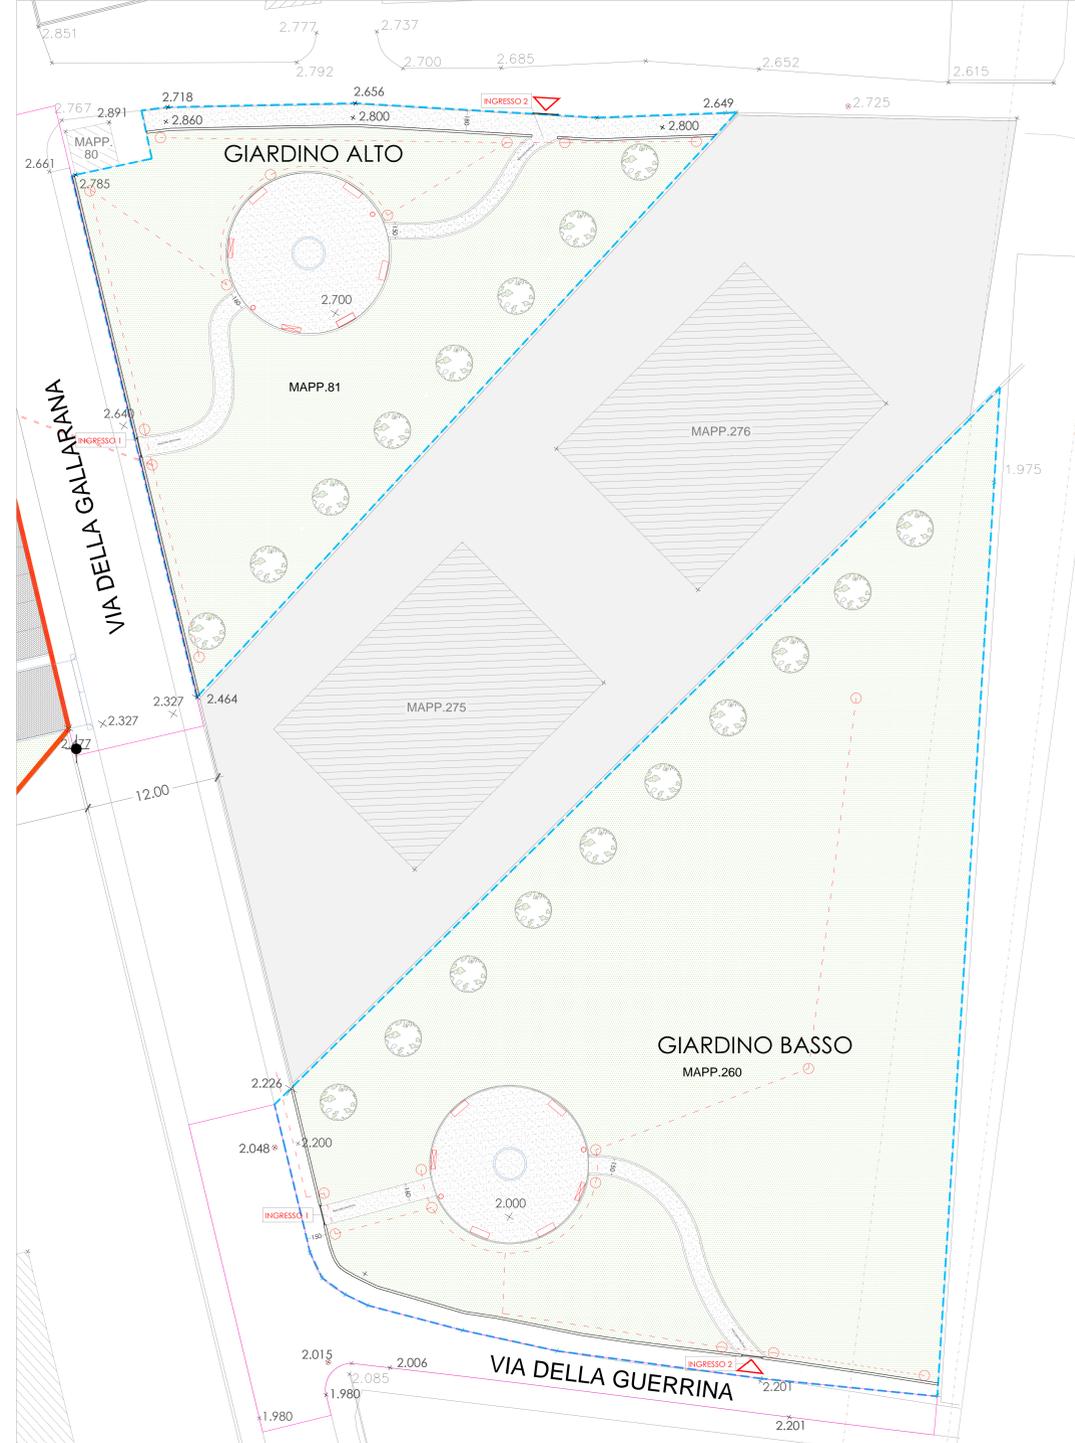

- PERIMETRO AMBITO 13b
- 5 FORMAZIONE GIARDINO ALTO VIA DELLA GALLARANA
- 6 FORMAZIONE GIARDINO BASSO VIA DELLA GUERRINA
- PANCHINE IN CEMENTO E GRANGLIA
- RASTRELLIERE METALLICHE PER BICICLETTE
- CESTINI PORTARIFIUTI METALLICI
- NUOVI PUNTI LUCE:**
- PALO IN METALLO (h. mt. 4,00) - con ottica ciclabile
- RETE ELETTRICA IN ESTENSIONE

± 0.00 / + 1.000 quote di progetto



AMBITO STRATEGICO 13 b VIA AMATI - MONZA

Sigg. Andreelli - Barlassina - Brambilla - Minola

GIARDINO "ALTO" di via Gallarana - n° 5  
GIARDINO "BASSO" di via della Guerrina - n° 6  
PIANTE - SEZIONI - PLANI METRE

scala 1:200 - scala 1:100 - scala 1:20 - scala 1:2000

data: marzo 2014  
agg.: aprile 2016  
agg.: aprile 2017

fabio badoni architetto  
via gondar n° 51 - 20900 - monza mb - tel./fax. 039.2274051 e-mail: studioarchbadoni@libero.it