

VOLUME DI PGT 39.000,00 mc
 VOLUME DI PROGETTO 39.000,00 mc


SUPERFICIE DESTINATA A PARCHEGGI SECONDO LEGGE 122\89
 1mq \ 10 MC
 SUPERFICIE RICHIESTA PER LOTTO DI PROGETTO
 1\10 VOLUME DI PROGETTO
 QUOTA DI PARCHEGGI RICHIESTA DA BANDO PGT
 IN CONTRIBUTO ALLA DIMINUZIONE DELLA CONGESTIONE URBANA
 ATTRAVERSO REALIZZAZIONE DI QUOTA MAGGIORE DI ALMENO 30%
 RISPETTO REGOLAMENTI VIGENTI AL MOMENTO DELL'INTERVENTO

VOLUME DI PGT AMBITO 13 b 39.000,00 mc
 SUPERFICIE RICHIESTA SECONDO LEGGE 122\89
 1mq \ 10 MC DI VOLUME DI PROGETTO
 39.000,00 \ 10 3900,00 mq
 SUPERFICIE RICHIESTA DA PGT AUMENTATA DEL 30%
 3.900,00 mq 30% 1170,00 mq
 TOTALE SUPERFICIE A PARCHEGGI RICHIESTA 5.070,00 mq

SUPERFICIE A PARCHEGGI EDIFICIO 1 LOTTO A 1.763,87 mq
 SUPERFICIE A PARCHEGGI EDIFICIO 1 LOTTO B 1.786,60 mq
 SUPERFICIE A PARCHEGGI EDIFICIO 2 LOTTO B 1.830,20 mq
 SUPERFICIE A PARCHEGGI EDIFICIO 3 LOTTO B 2.814,42 mq
 SUPERFICIE A PARCHEGGI TOTALE PROGETTO 8.195,09 mq

8.195,09 mq > 5.070,00 mq

TOTALE PUNTEGGIO 9 PUNTI

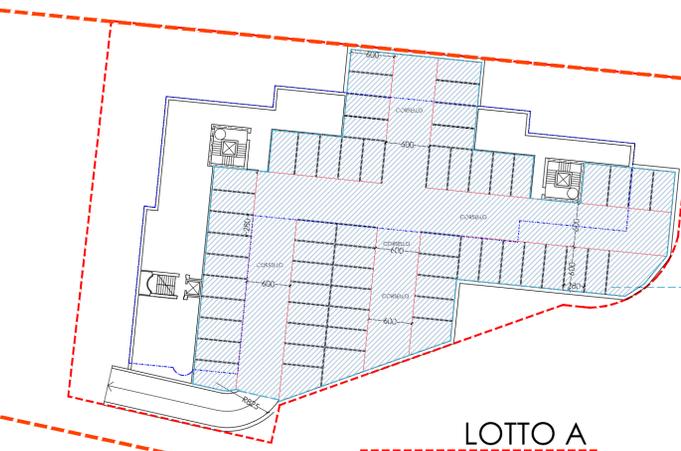

LOTTO A

SUPERFICIE PARCHEGGI
 LOTTO A EDIFICIO 1 1.763,87 mq

SUPERFICIE PARCHEGGI
 LOTTO B EDIFICIO 2 1830,20 mq

SUPERFICIE PARCHEGGI
 LOTTO B EDIFICIO 3 2814,42 mq

SUPERFICIE PARCHEGGI
 LOTTO B EDIFICIO 1 1786,60 mq

LOTTO B

legenda



-  PERIMETRO AMBITO 13b COME DA CONTRODEDUZIONE ALLA OSSERVAZIONE APPROVATA DAL CONSIGLIO COMUNALE = PERIMETRO DI PROPRIETA'
-  SUPERFICIE FONDIARIA
-  SUPERFICI A PARCHEGGIO PRIVATO
-  SUPERFICI NON COMPUTATE AI FINI DI LEGGE 122/89

AMBITO STRATEGICO 13 b VIA AMATI - MONZA

Sigg. Andreolli - Barlassina - Brambilla - Minola

PLANIMETRIA DI PROGETTO PIANI INTERRATI
 verifiche quantità parcheggi verificata secondo art 10 da tavola a12 documento di piano

scala 1:500

data: dicembre 2008
 agg: marzo 2010