





SCHEMA REGOLATORE SUD-OVEST A PROGETTO - SEZIONE A-A - SCALA 1/500

AREA D' INTERVENTO

PERIMETRO AMBITO 41 f
PERIMETRO AREA DI PROPRIETA'

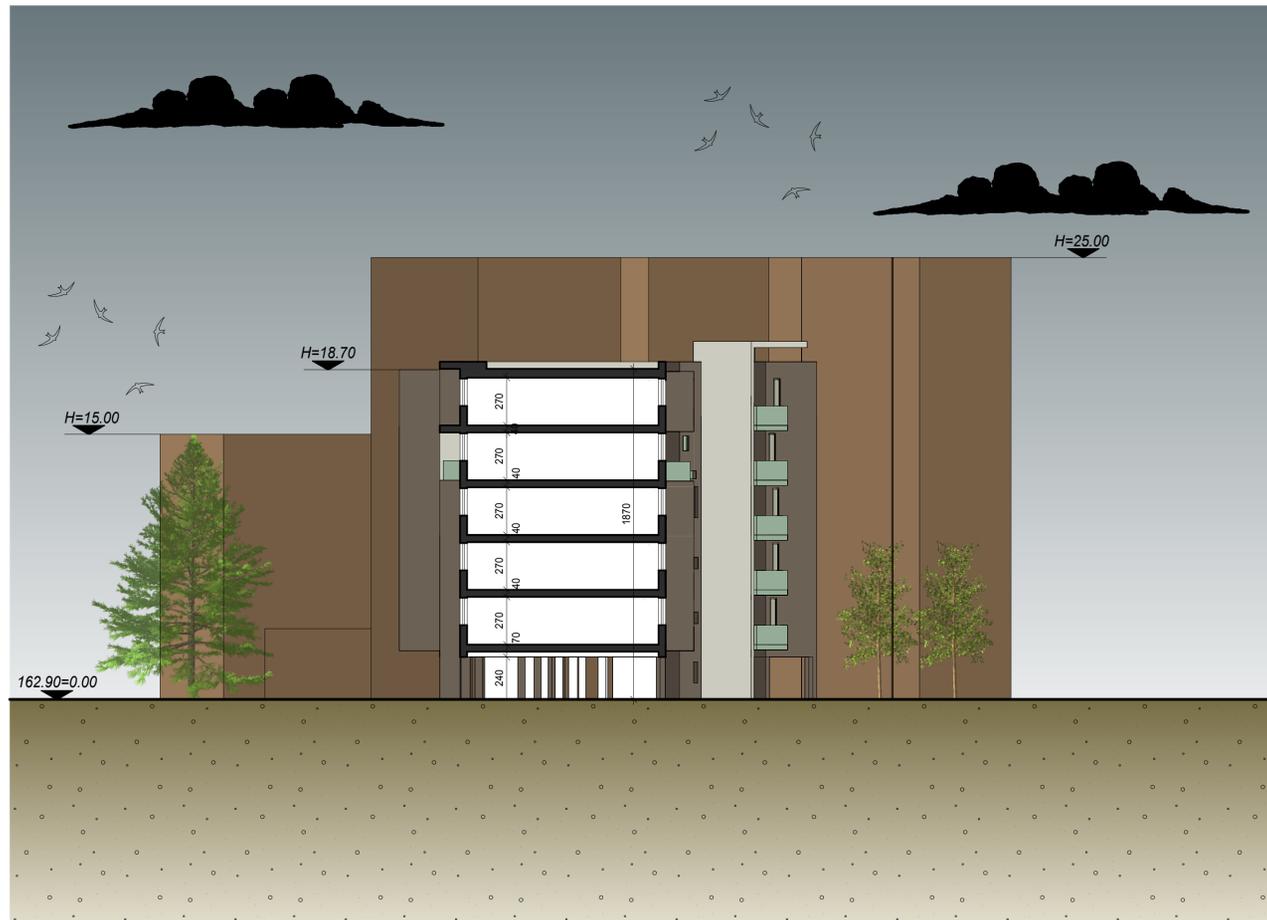

SEZIONE B-B - SCALA 1/200

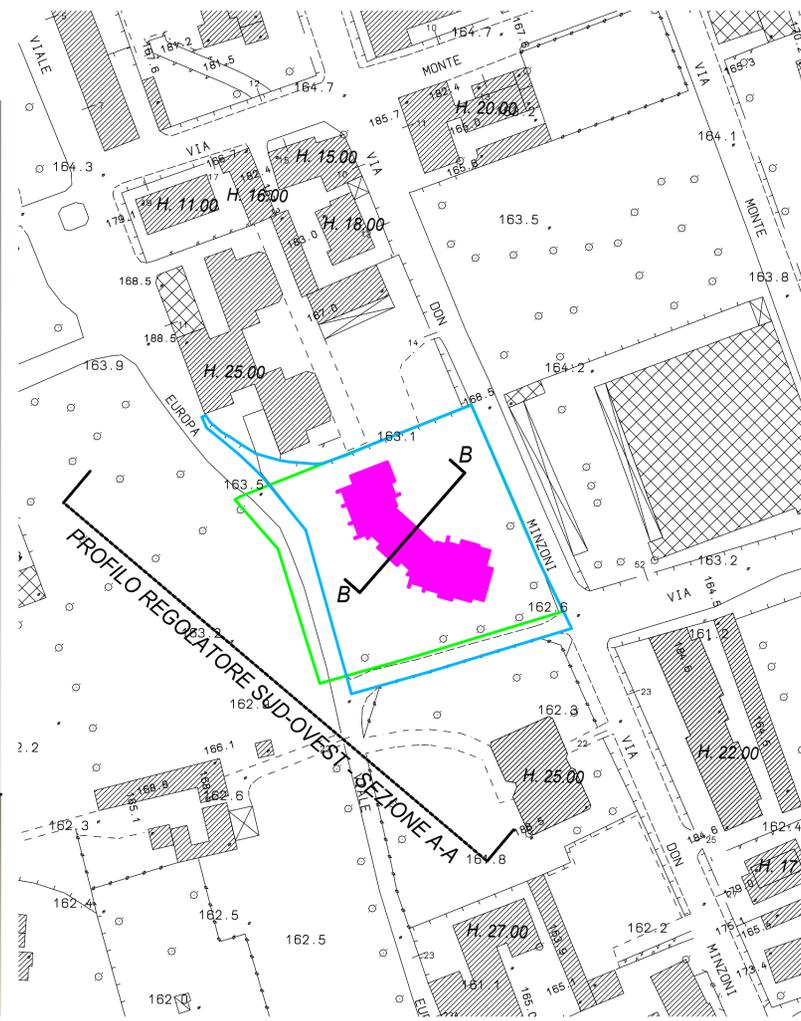

COMUNE DI MONZA
PROVINCIA DI MONZA E BRIANZA
PIANO ATTUATIVO
AMBITO 41 f

APPROVATO
DALLA GIUNTA COMUNALE CON DELIBERA
N° DEL

committente		progettisti	
OGGETTO		ordinativo	sostituisce
SCHEMI REGOLATORI E SEZIONE TIPO - PROGETTO		11	sostituito da
			stampo
			contr.
scale 1:200/500/1000	mq. 0.40	dis. uc	
ASSOSTUDIOS.r.l. ARCHITETTURA INGEGNERIA URBANISTICA		20052 - MONZA - C.SO MILANO 45 039389753 (r.a.) ASSOCIATO OICE	
E.mail: assostudio@assostudiosrl.it		039324251 (fax)	
prot. CNP n° 80	progr. 53645	data 12.01.2012	ICMQ

I DIRITTI D'AUTORE SONO TUTELATI A NORMA DI LEGGE