

FOTO AEREA LOTTO D'INTERVENTO ESTESA AL TESSUTO URBANO CIRCOSTANTE




VARIANTE GENERALE AL P.G.T. ADOTTATA - COMUNE DI MONZA - STRALCIO TAV. DP1 - SISTEMA INFRASTRUTTURALE




VARIANTE GENERALE AL P.G.T. ADOTTATA - COMUNE DI MONZA
LEGENDA TAV. DP1 - SISTEMA INFRASTRUTTURALE

- LEGENDA**
- Confine comunale
 - Limite di circoscrizione
 - Aggiornamento cartografico
 - Grandi strutture di vendita esistenti
 - Insiediamenti di rilievo sovracomunale
- INFRASTRUTTURE SU FERRO**
(Ricognizione delle previsioni provinciali e regionali)
- Linea ferroviaria
 - Linea ferroviaria interrata
 - Linea ferroviaria (di cui è programmata la riqualificazione)
 - Linea metropolitana esistente
 - Linea metropolitana programmata
 - Linea tranviaria programmata
 - Stazione/fermata ferroviaria esistente
 - Fermata ferroviaria esistente
 - Stazione ferroviaria esistente
 - Fermata metropolitana programmata
 - Interscambio metropolitana programmata
- INFRASTRUTTURE SU GOMMA**
(Classificazione riferita all'ALLEGATO "A" alla DGR n. VII/19709 del 3 dicembre 2004)
- Autostrade
 - Strada di interesse regionale R1
 - Strada di interesse regionale R2
 - Strada di interesse provinciale P1
 - Strada di interesse locale L1
 - Strada di interesse locale L2
 - Strada di interesse locale L3
 - Autostrade programmate
 - Strada di interesse regionale R1 (di cui è programmata la riqualificazione)
 - Strada di interesse provinciale P2 programmata
 - Strada di interesse locale L2 programmata
 - Percorso ciclabile esistente
 - Percorso ciclabile programmato
- Circoscrizioni del Comune di Monza

STRALCIO MAPPA TESSUTO VIARIO DELLA CITTA' DI MONZA scala 1:10000

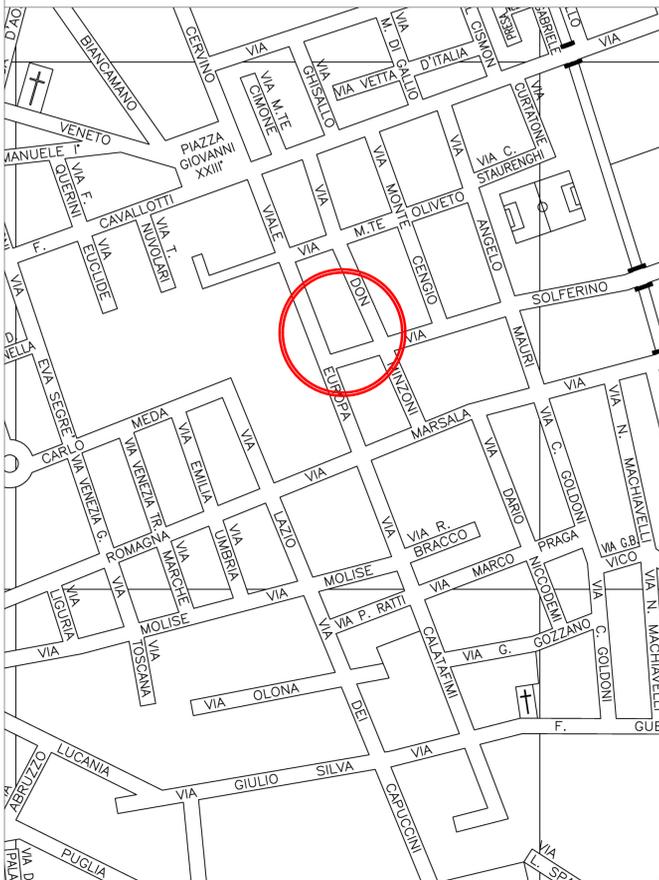

P.G.T. VIGENTE - COMUNE DI MONZA - STRALCIO TAV. B2 - SISTEMA DELLA MOBILITA'

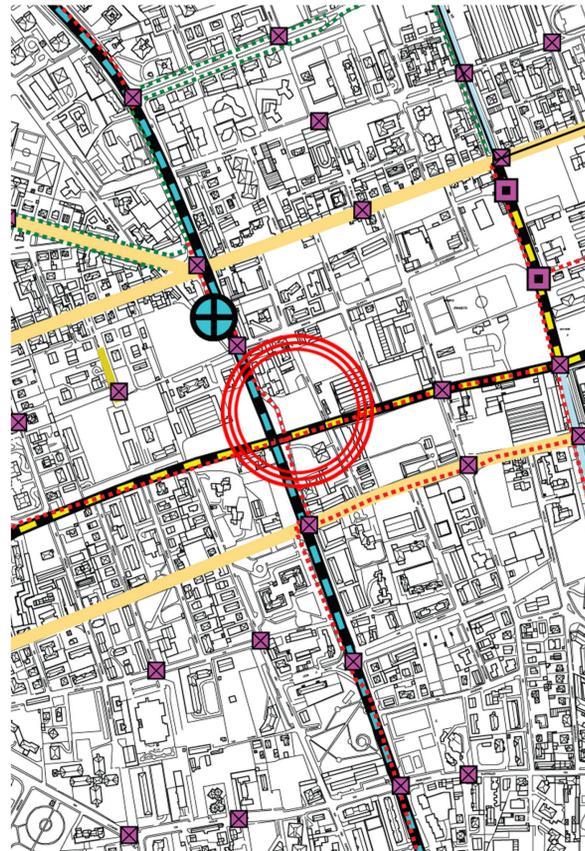

P.G.T. VIGENTE - COMUNE DI MONZA - LEGENDA TAV. B2 - SISTEMA DELLA MOBILITA'

- LEGENDA**
- Confine comunale
 - Limite di circoscrizione
 - Autostrade
 - Viabilità primaria
 - Viabilità secondaria
 - Pedemontana
 - Tracciato FS
 - Tracciati Lambro e Canale Villoresi
 - Tracciati ciclopedonali
 - Esistenti
 - Progetto
 - Linea metrotramvia
 - Linea MM5
 - Viabilità di quartiere di progetto
 - Stazioni FS esistenti
 - Stazioni FS di progetto
 - Servizi FS di progetto
 - Stazioni MM5 di progetto
 - Sovra/sottopasso pedonale
 - Attraversamento pedonale protetto

COMUNE DI MONZA

PROVINCIA DI MONZA E BRIANZA

PIANO ATTUATIVO

AMBITO 41 f

APPROVATO
DALLA GIUNTA COMUNALE CON DELIBERA
N° DEL

committente		progettisti	
OGGETTO ACCESSIBILITA'		ordinativo	sostituisce
		4	sostituito da
			stampato
scale	mq. 0.50	dis. uc	contr.
ASSOSTUDIOS.r.l. ARCHITETTURA INGEGNERIA URBANISTICA 20052 - MONZA - C.SO MILANO 45 E.mail: assostudio@assostudios.r.l.		039389753 (r.a.) ASSOCIATO OICIEI 039324251 (fax)	
prot. CNP	n° 75	progr. 53640	data 12.01.2012

I DIRITTI D'AUTORE SONO TUTELATI A NORMA DI LEGGE