


SCHEMA REGOLATORE ESISTENTE SUD-OVEST SEZIONE A-A

AREA D' INTERVENTO

- PERIMETRO AMBITO 41 f
- PERIMETRO AREA DI PROPRIETA'

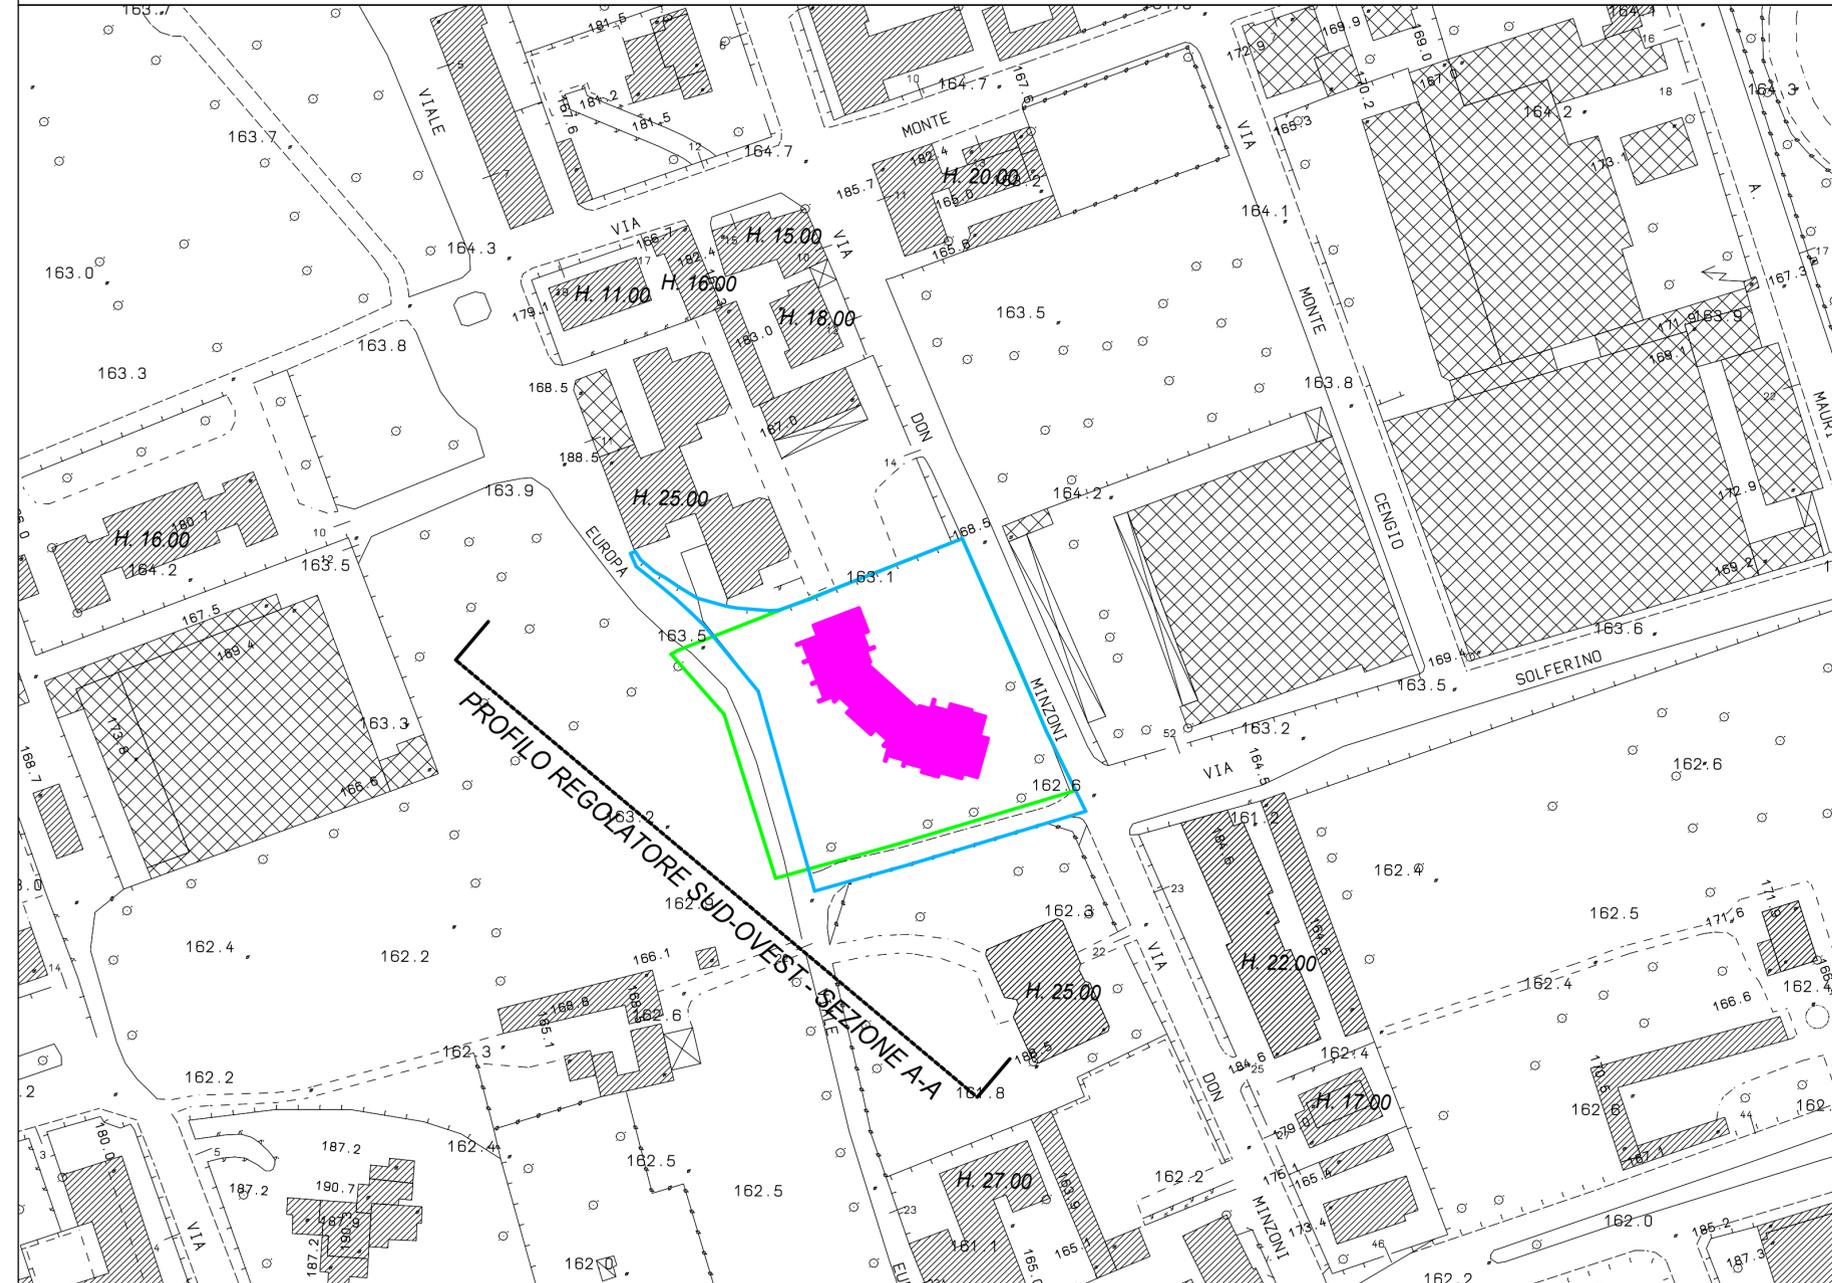

COMUNE DI MONZA
 PROVINCIA DI MONZA E BRIANZA
PIANO ATTUATIVO
 AMBITO 41 f

APPROVATO
 DALLA GIUNTA COMUNALE CON DELIBERA
 N° DEL

committente		progettisti	
OGGETTO		ordinativo	sostituisce
SCHEMI REGOLATORI - STATO DI FATTO		5	sostituito da
			stamp
			contr. R.G.
scale 1:500 1:1000	mq. 0.40	dis. A.Z.	
ASSOSTUDIO s.r.l. ARCHITETTURA INGEGNERIA URBANISTICA		ASSOCIATO OICE	
20052 - MONZA - C.SO MILANO 45		039389753 (r.a.)	
E.mail: assostudio@assostudiosrl.it		039324251 (fax)	
prot. CNP n° 51	progr. 51984	data 15.12.2009	

I DIRITTI D'AUTORE SONO TUTELATI A NORMA DI LEGGE