

COMUNE DI MONZA

PROVINCIA DI MONZA E BRIANZA

PIANO ATTUATIVO

AMBITO 41 f

APPROVATO

DALLA GIUNTA COMUNALE CON DELIBERA


N° DEL

committente		progettisti	
OGGETTO		ordinativo 6	sostituisce
DOCUMENTAZIONE FOTOGRAFICA			sostituito da
			stampato
			contr.
scale 1:500	mq. 0.2	dis. M.S.	R.G.

ASSOSTUDIO s.r.l. ARCHITETTURA INGEGNERIA URBANISTICA
20052 - MONZA - C.SO MILANO 45 039389753 (r.a.) ASSOCIATO OICE
E.mail: assostudio@assostudiosrl.it 039324251 (fax)

prot. **CNP** n° **31** progr. **50637** data **06.10.2008**



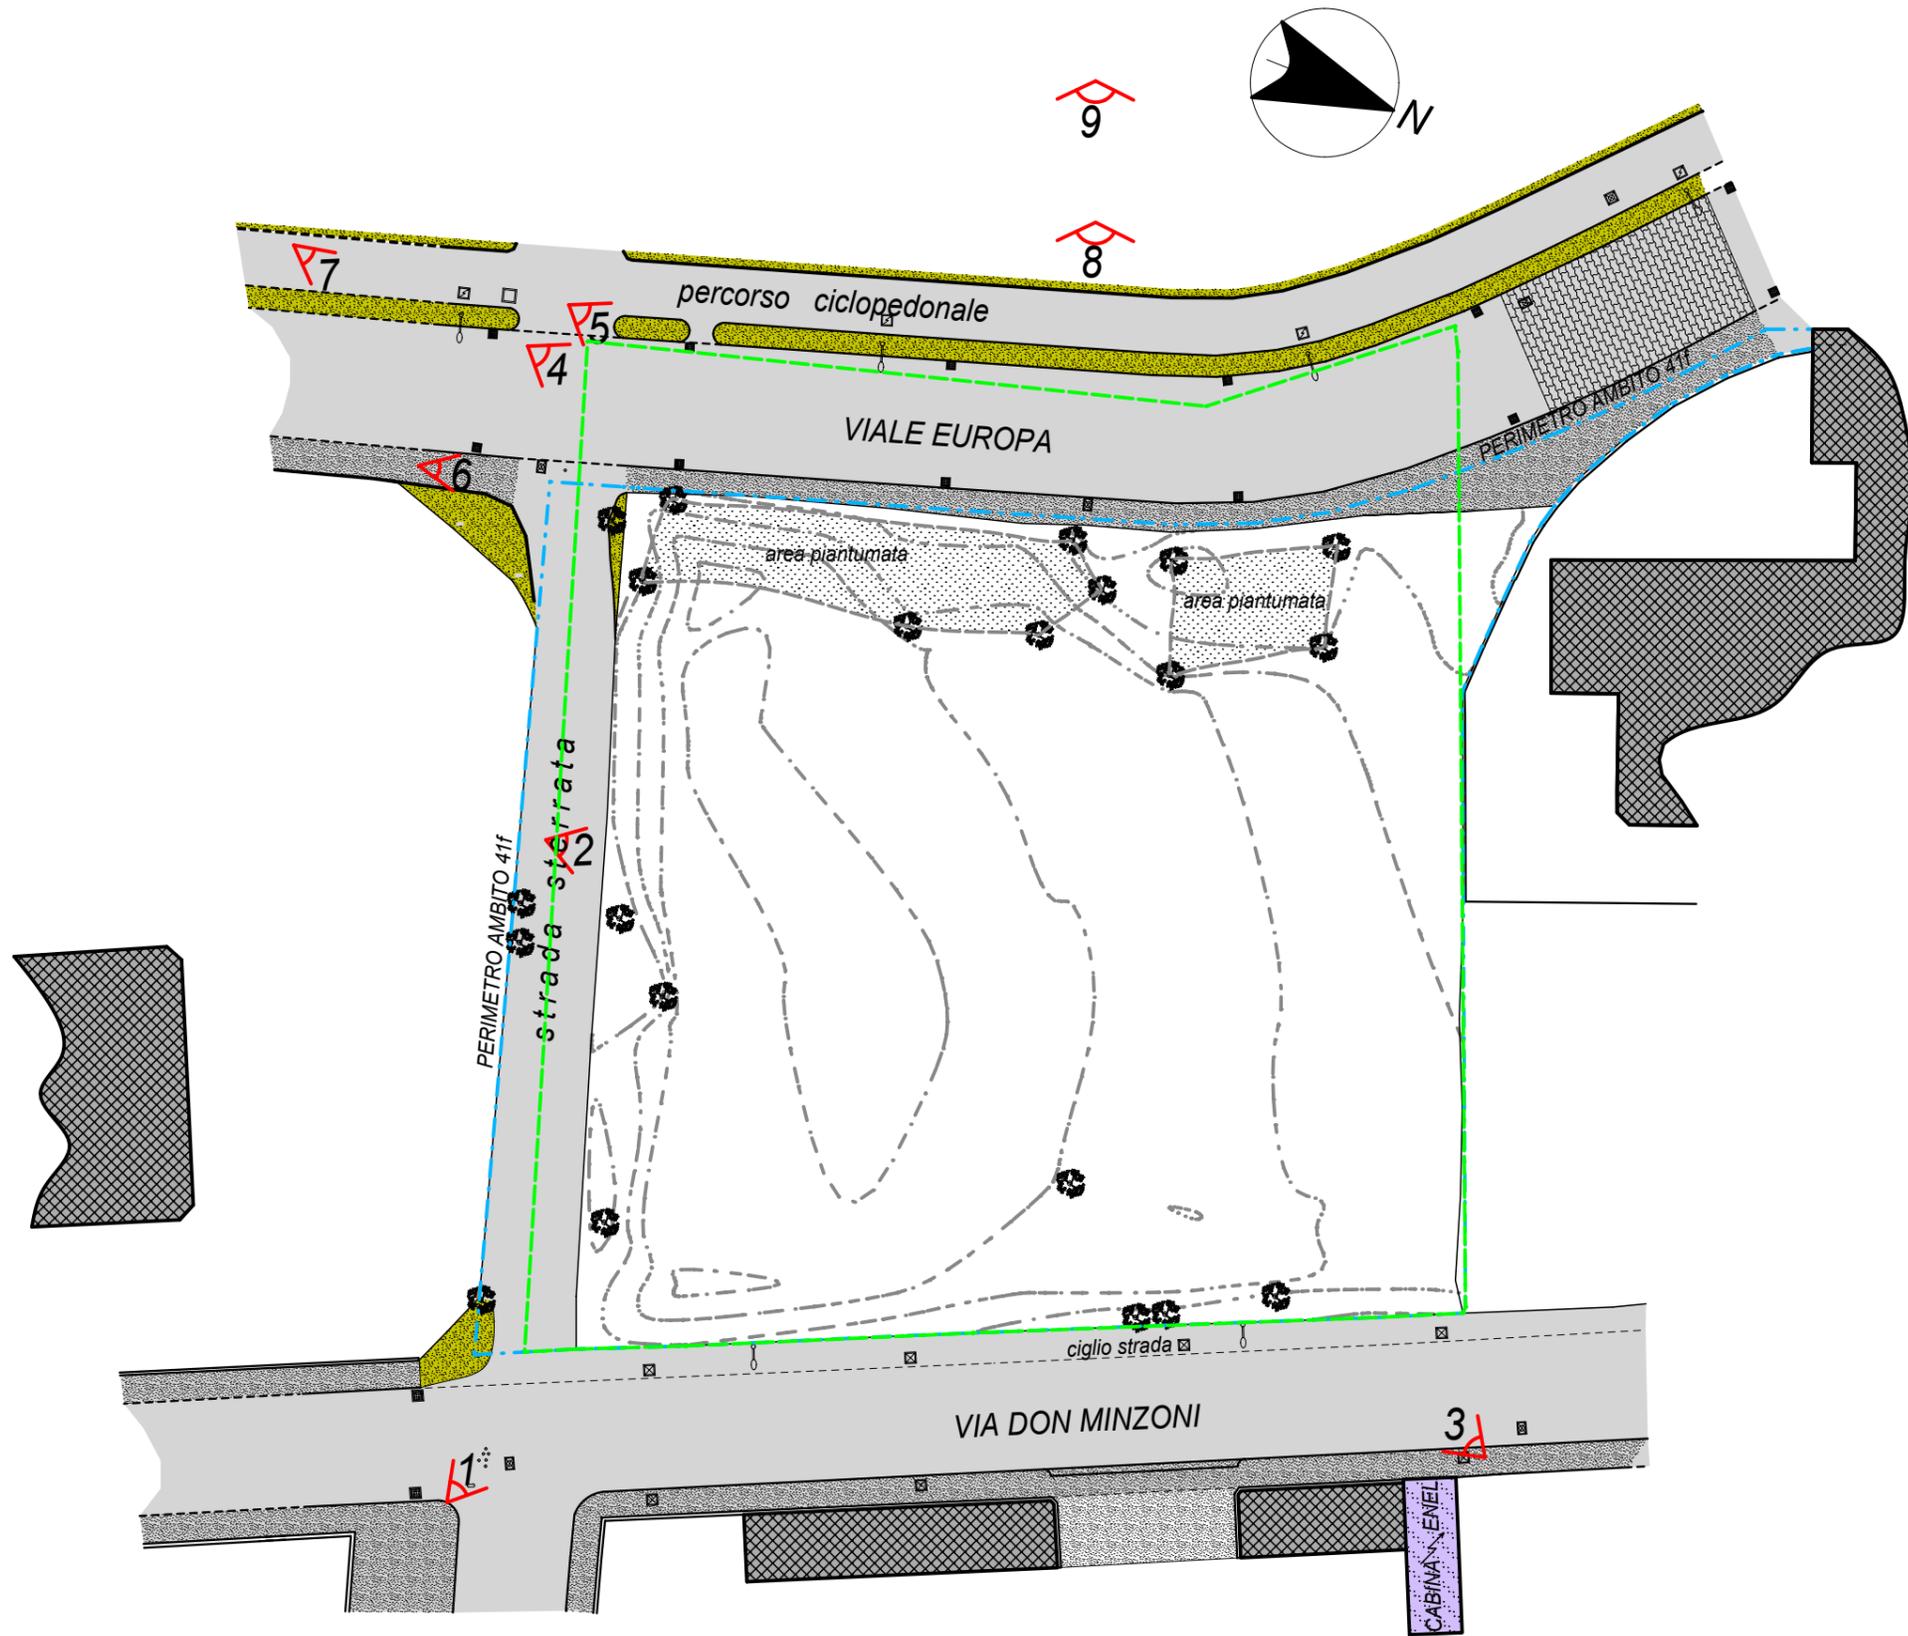

PLANIMETRIA GENERALE CON INDICAZIONE DEI PUNTI DI VISTA

scala 1:500

- PERIMETRO AMBITO 41 f
- PERIMETRO PIANO ATTUATIVO



PUNTO DI VISTA N°1



PUNTO DI VISTA N°2



PUNTO DI VISTA N°3



PUNTO DI VISTA N°4



PUNTO DI VISTA N°5




PUNTO DI VISTA N°6



PUNTO DI VISTA N°7



PUNTO DI VISTA N°8

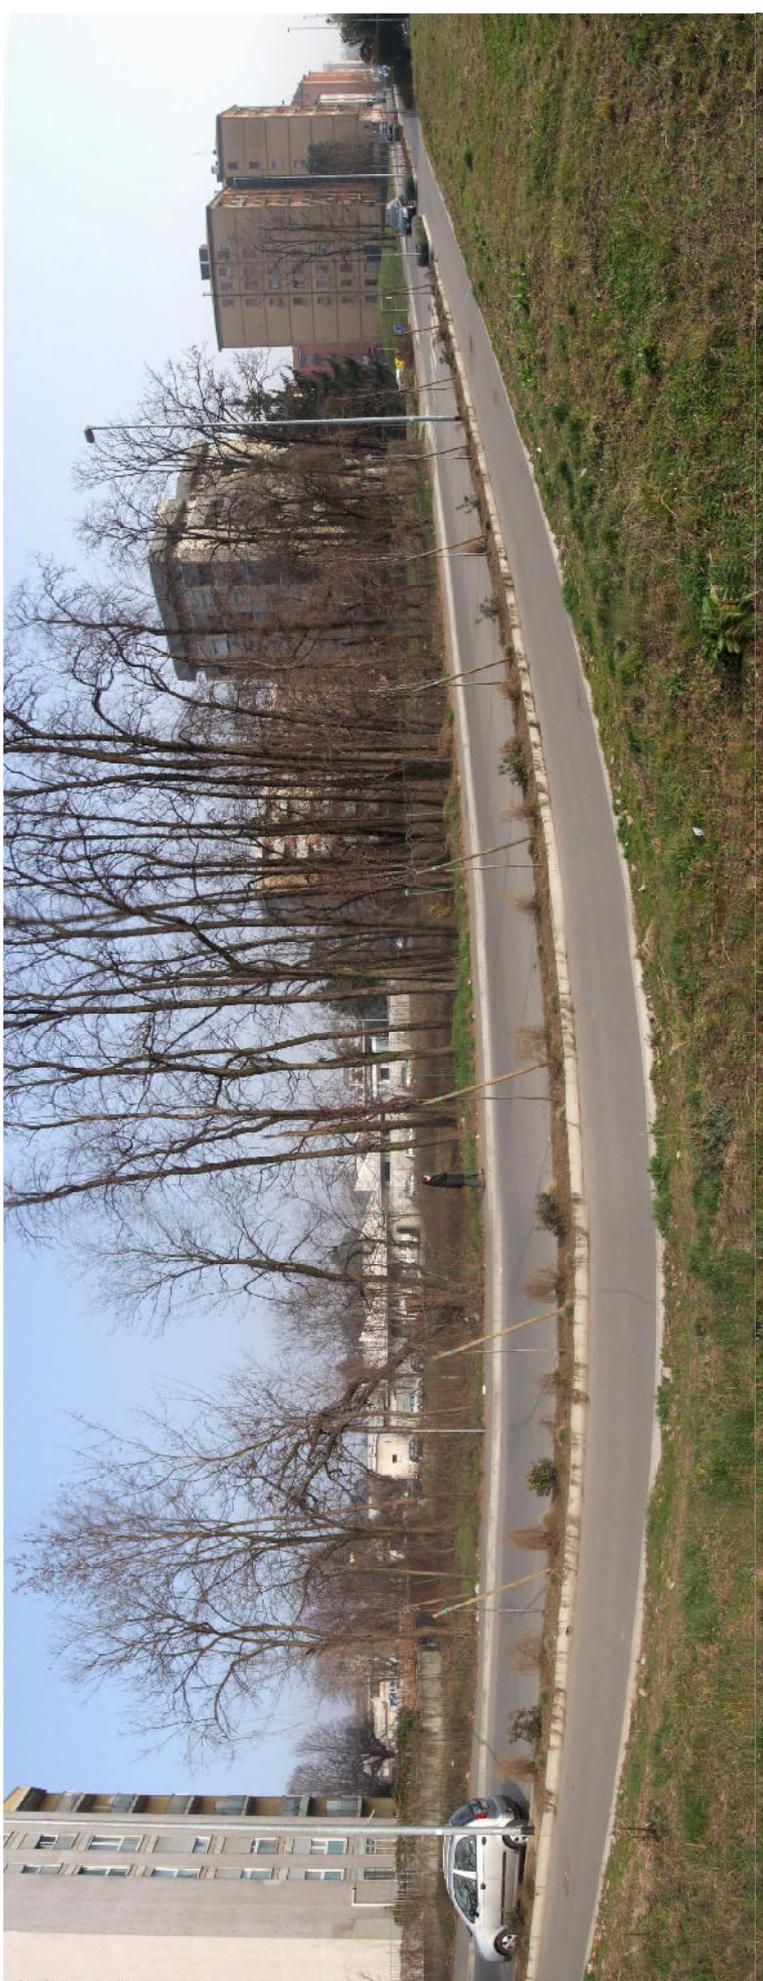

PUNTO DI VISTA N°9