





STATO DI FATTO - PROSPETTO SUD SU VIA GIORDANI

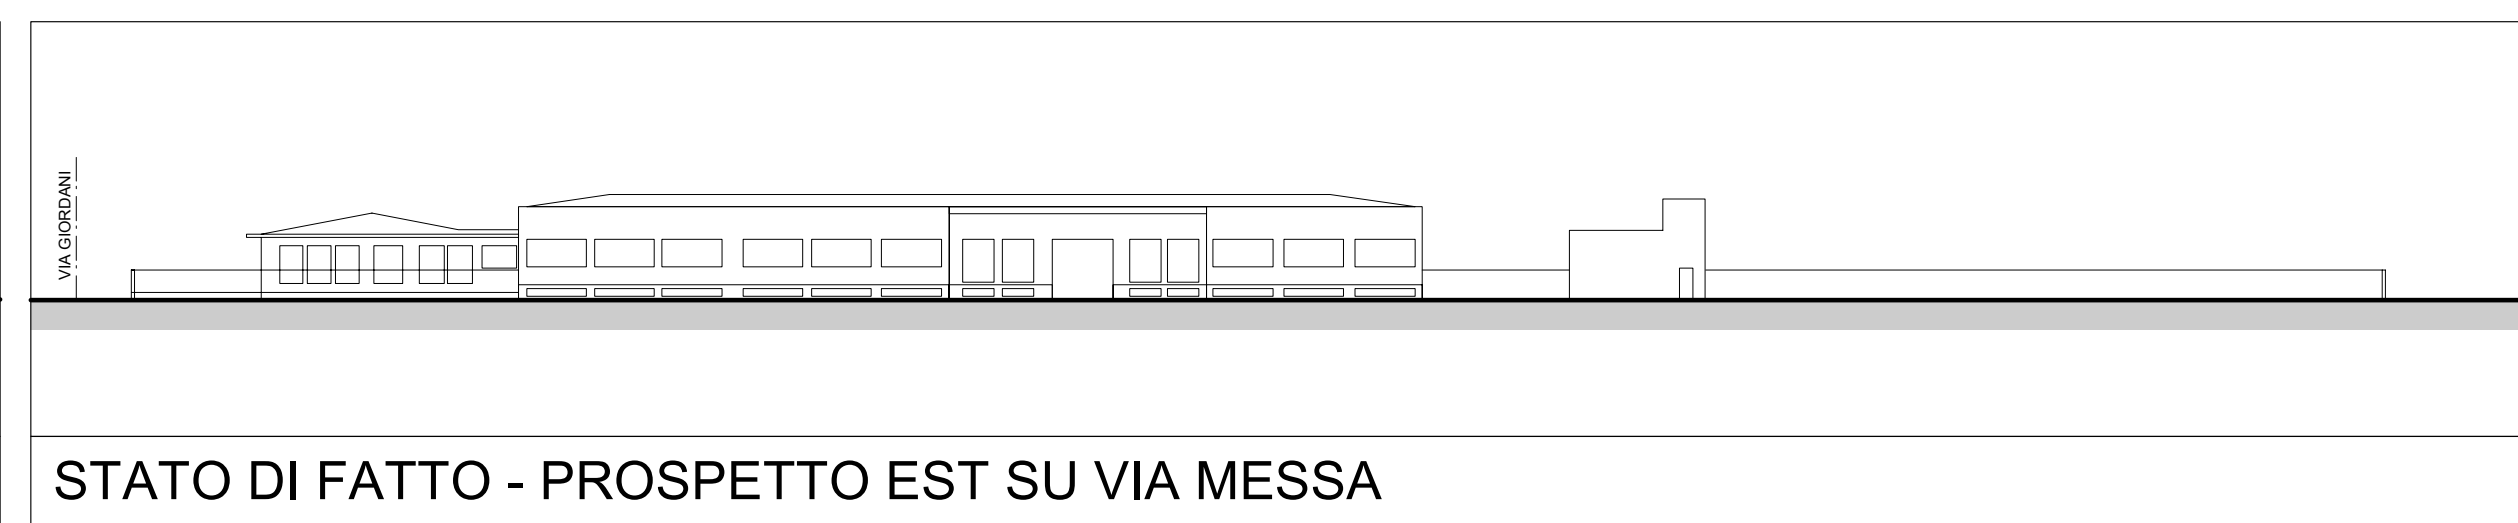

STATO DI FATTO - PROSPETTO EST SU VIA MESSA


LEGENDA	
	AREA DI PROPRIETA' IN.I.M. INIZIATIVE IMMOBILIARI S.p.A. AREA INTERESSATA DAL P.L. PERIMETRAZIONE AMBITO 14a
	EDIFICI ESISTENTI
161.10	QUOTE ASSOLUTE
H 17.35	ALTEZZA EDIFICI

DATI TECNICI EDIFICI ESISTENTI	
SUP. COPERTA	mq 12.306,00
VOLUME	mc 71.643,00

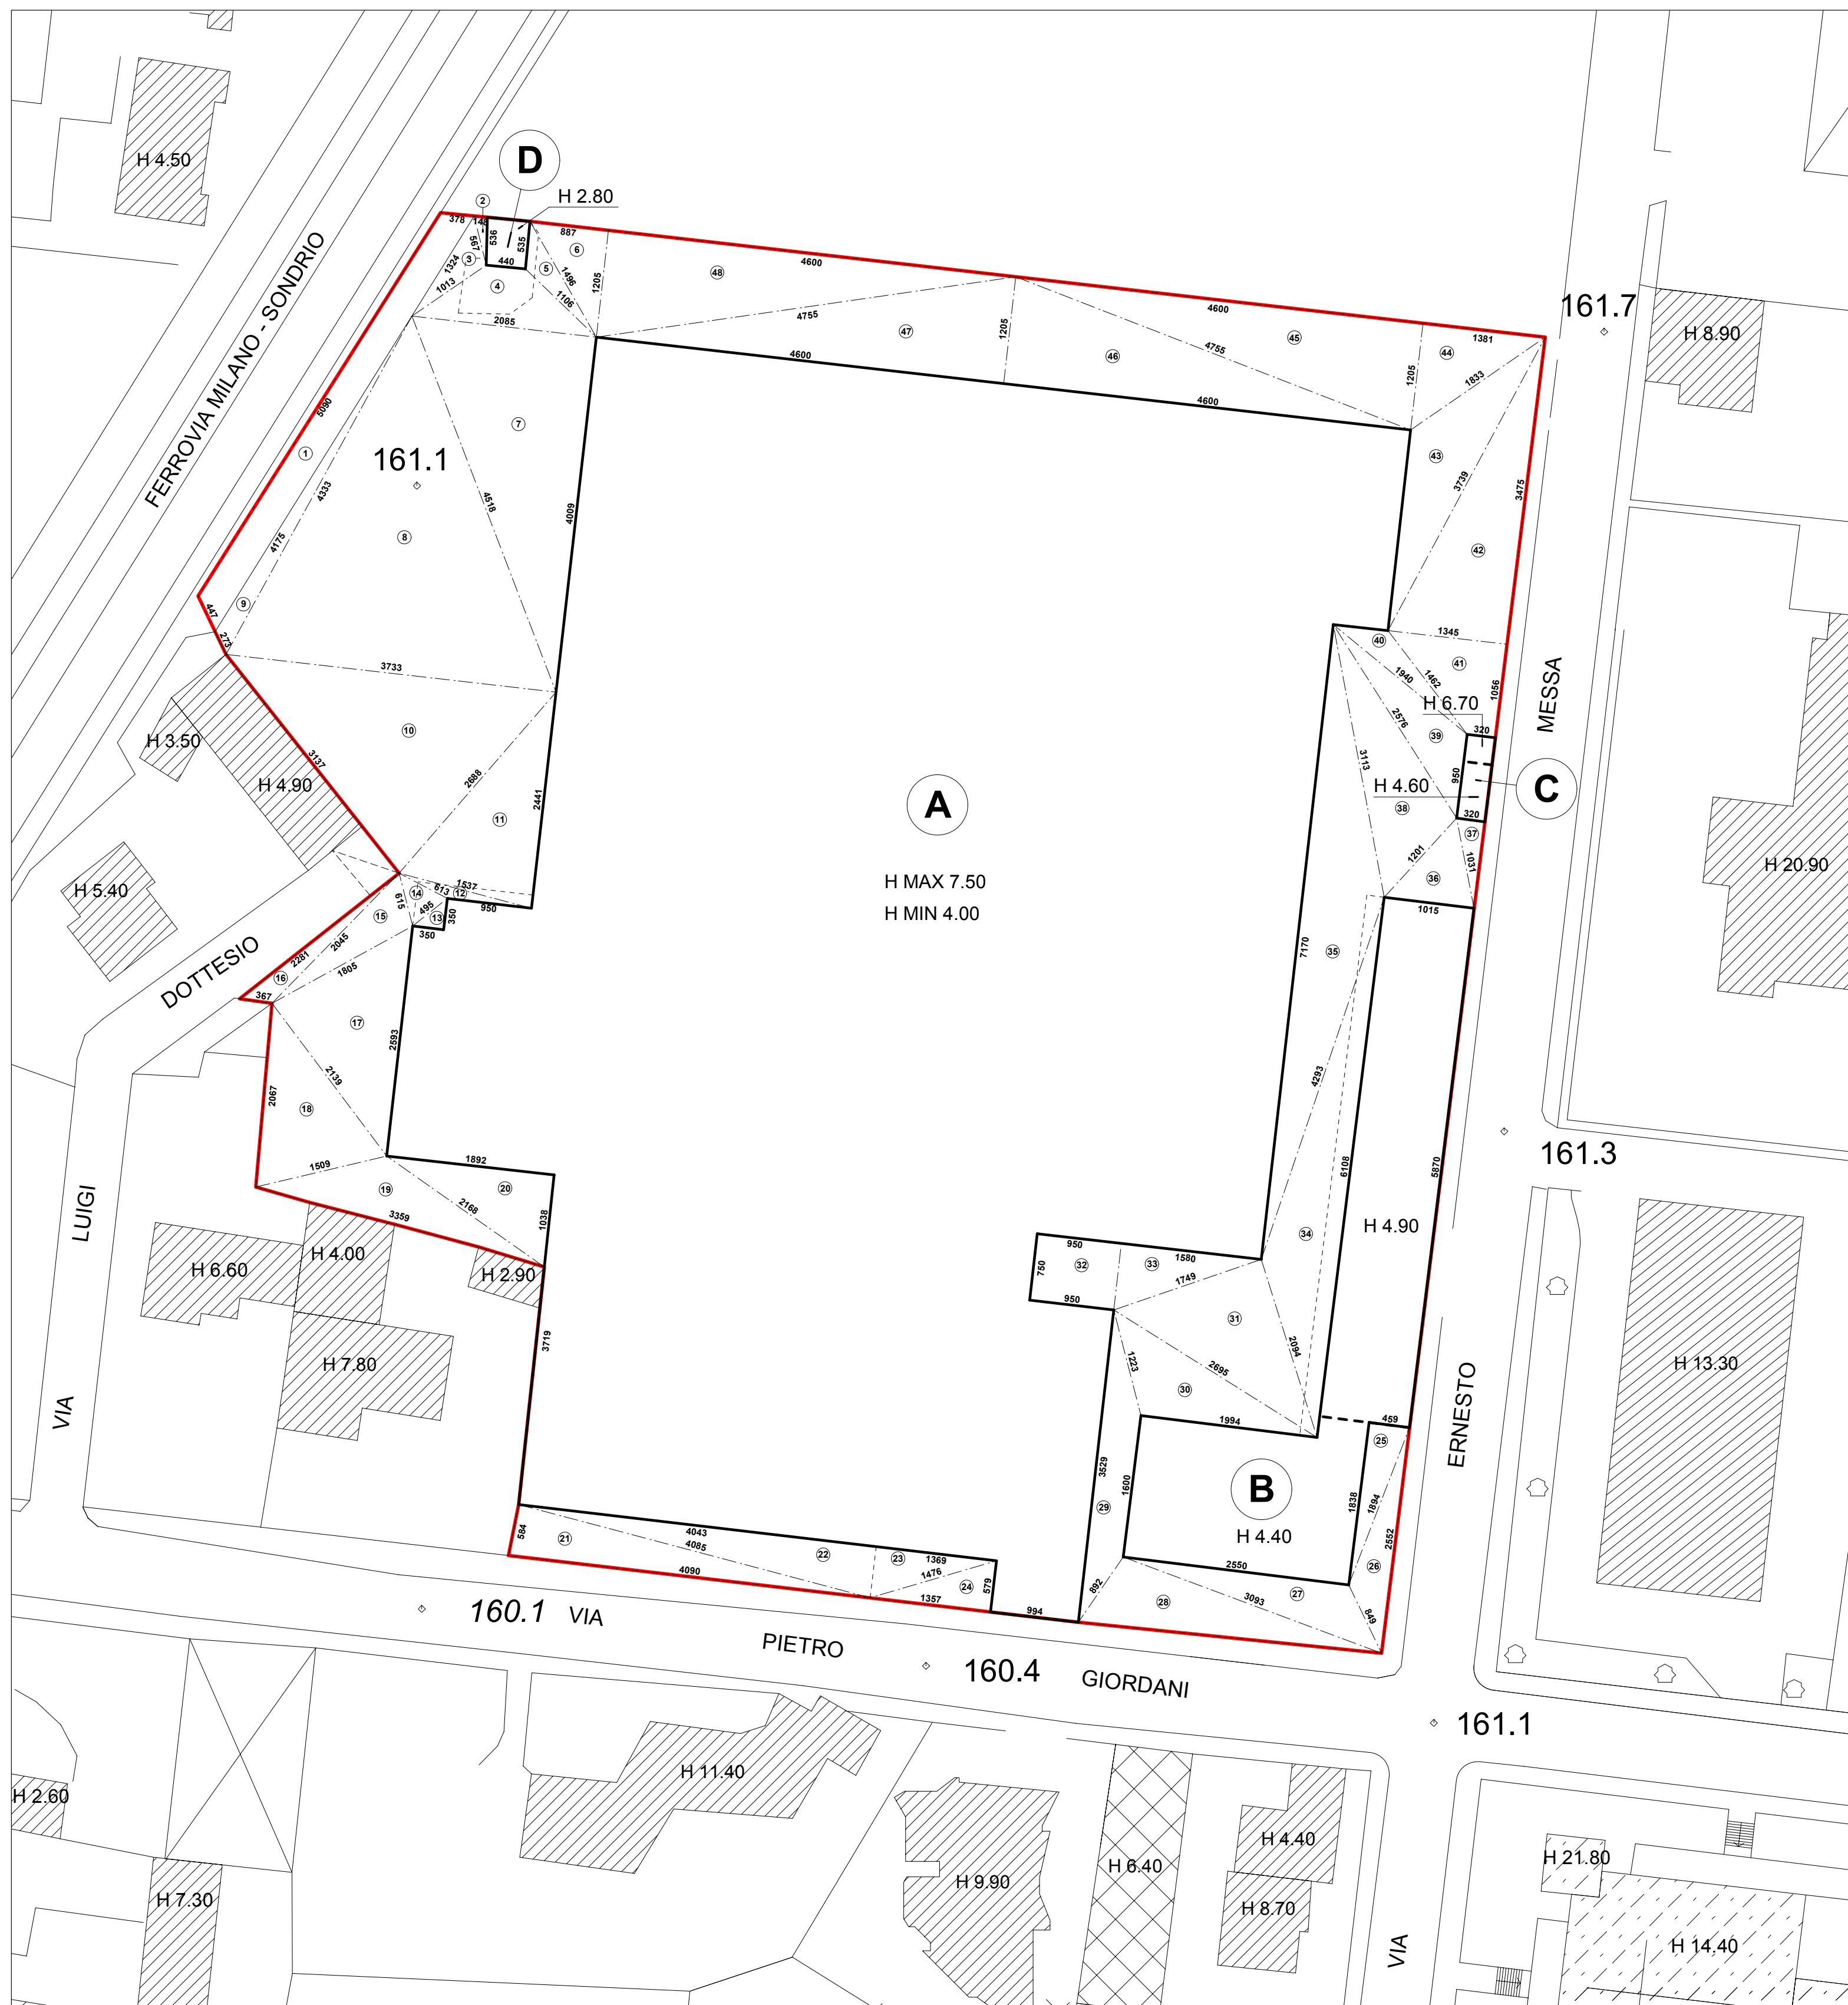


RILIEVO TERRENO - scala 1:500


CALCOLO SUPERFICIE		
FIGURA	SUPERFICIE	
1	mq	189,76
2	mq	3,96
3	mq	26,89
4	mq	84,20
5	mq	23,24
6	mq	53,45
7	mq	417,84
8	mq	747,44
9	mq	48,28
10	mq	413,43
11	mq	185,58
12	mq	10,65
13	mq	6,12
14	mq	13,90
15	mq	53,78
16	mq	30,35
17	mq	191,29
18	mq	148,04
19	mq	122,25
20	mq	98,18
21	mq	118,97
22	mq	117,25
23	mq	39,35
24	mq	39,31
25	mq	42,17
26	mq	58,56
27	mq	91,04
28	mq	133,73
29	mq	110,12
30	mq	113,45
31	mq	183,05
32	mq	71,25
33	mq	59,25
34	mq	265,90
35	mq	327,72
36	mq	49,74
37	mq	15,68
38	mq	149,38
39	mq	77,90
40	mq	32,38
41	mq	87,73
42	mq	233,67
43	mq	156,74
44	mq	83,17
45	mq	277,05
46	mq	277,09
47	mq	277,09
48	mq	277,05
corpo A	mq	10.959,33
corpo B	mq	1.017,02
corpo C	mq	30,40
corpo D	mq	24,61
TOTALE	mq	18.665,78

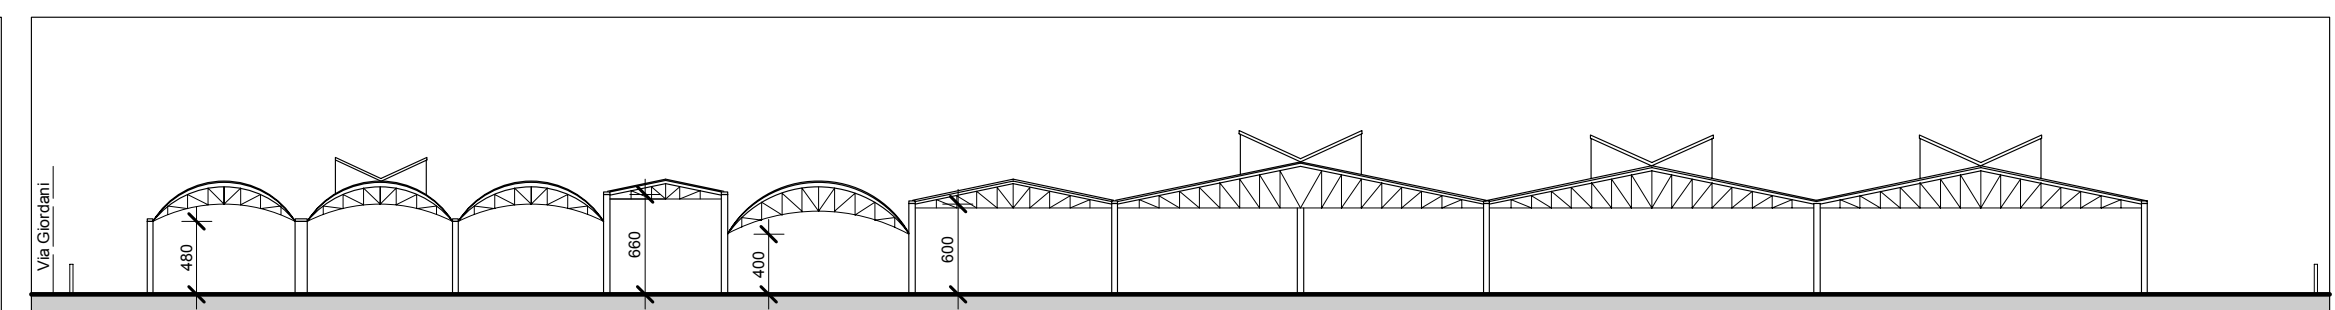


STATO DI FATTO - SEZIONE A-A

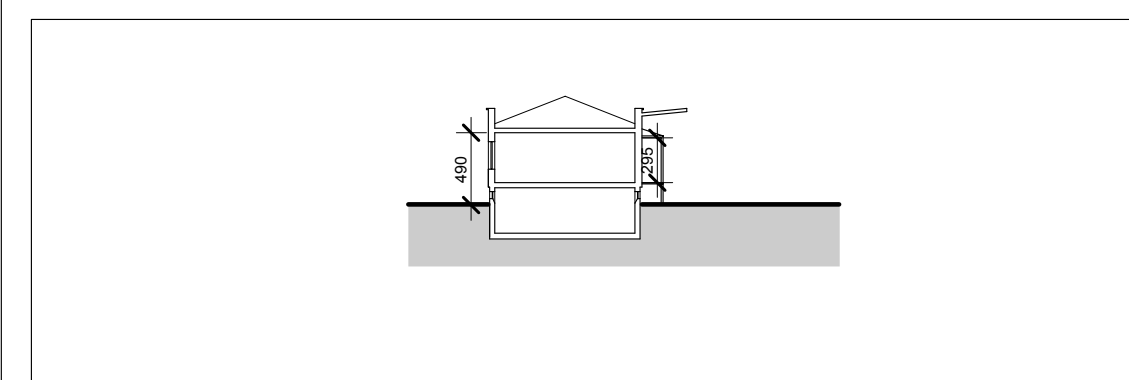

STATO DI FATTO - SEZIONE B-B

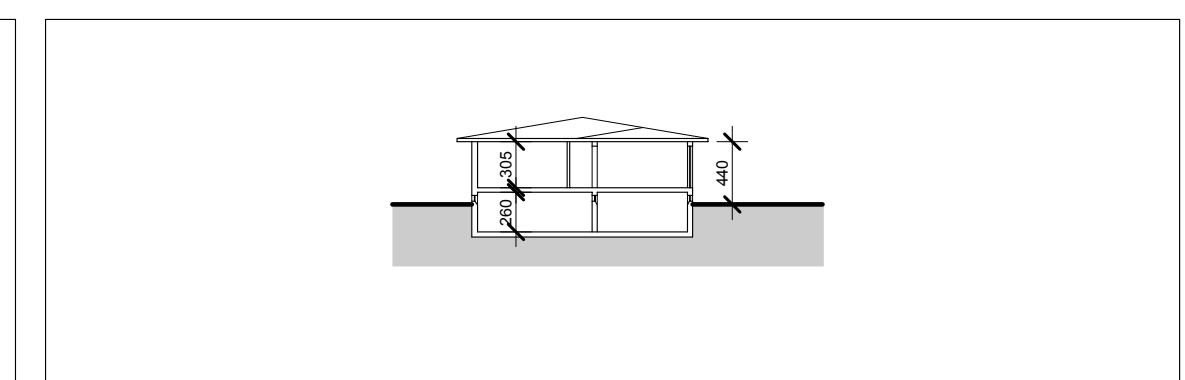

STATO DI FATTO SEZIONE C-C

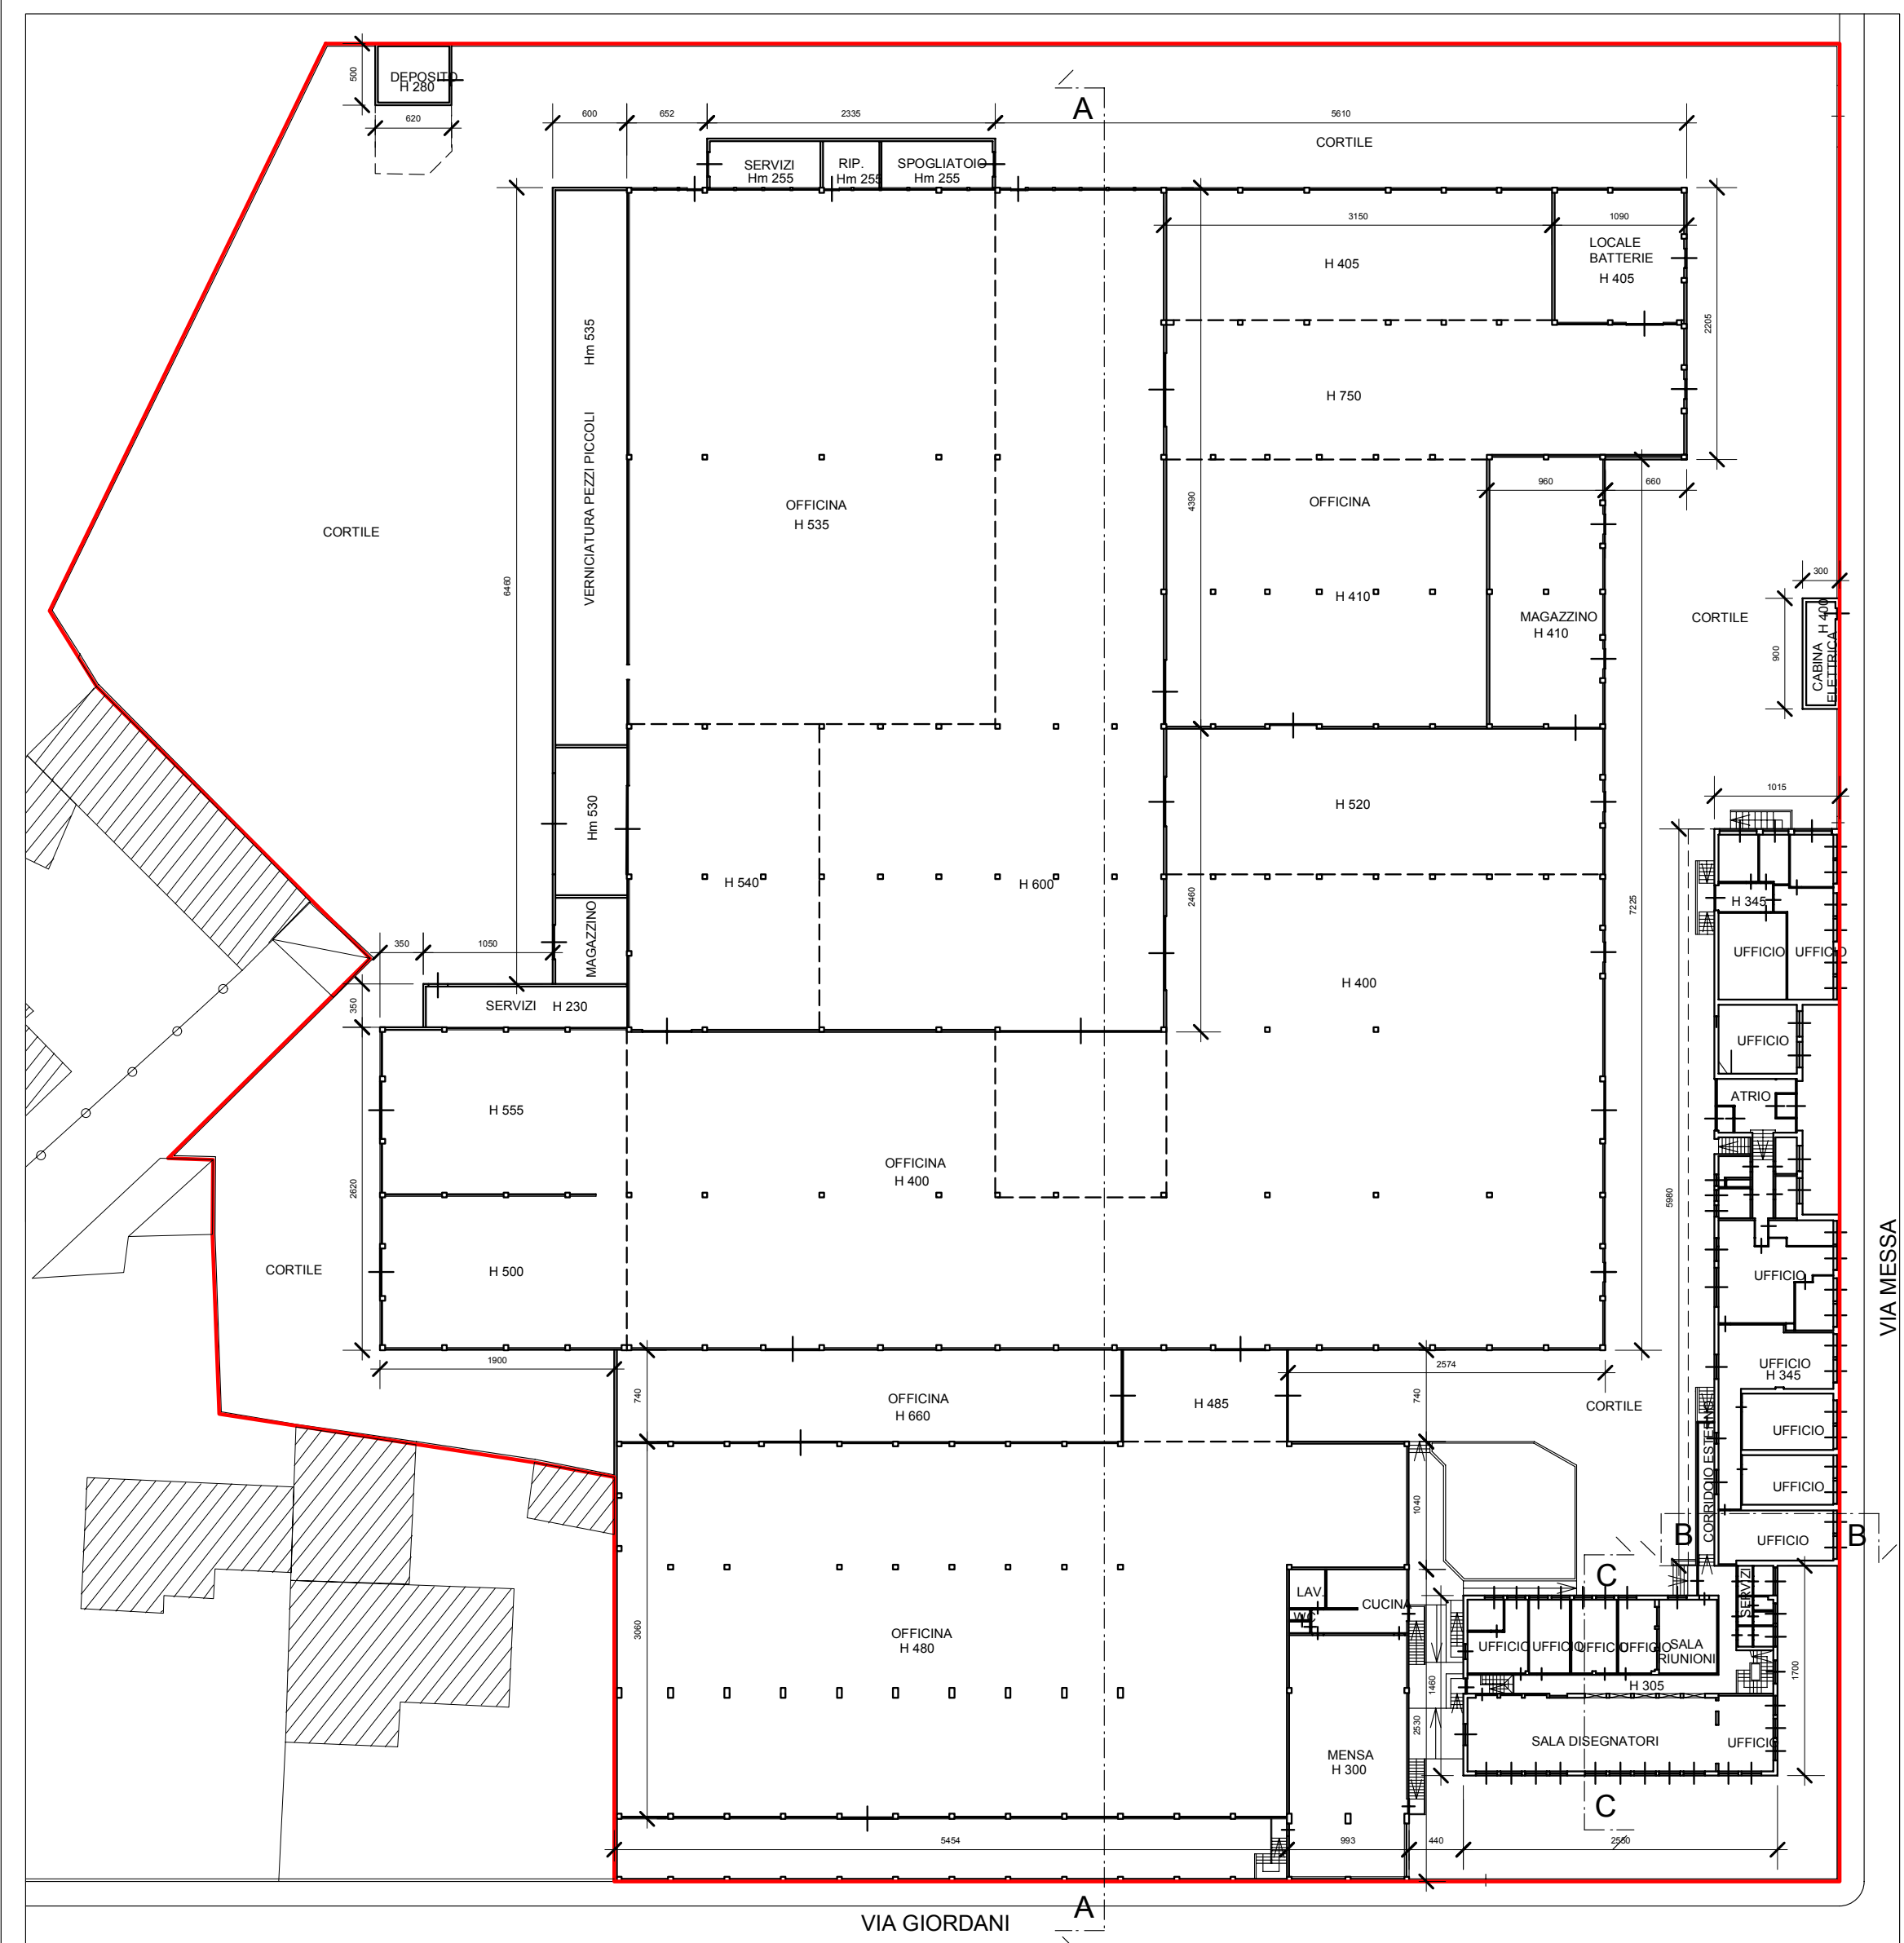

STATO DI FATTO - PIANTE PIANO TERRA - scala 1:500



FOTO AEREA

COMUNE DI MONZA

OGGETTO: PIANO DI LOTTIZZAZIONE

AREA SITA IN VIA MESSA / VIA GIORDANI

VIA MESSA

IL COMMITTENTE: IL PROGETTISTA

0	31.10.08	Emissione	MT	VERIFICA FORMA	VERIFICA CONTENUTI
REV.	DATA	CAUSALE	REDAZIONE		

COMMITTENTE: IN.I.M. INIZIATIVE IMMOBILIARI S.p.A. DOCUMENTO N. 3

COMMESSA: PIANO DI LOTTIZZAZIONE - VIA MESSA - MONZA

TITOLO: RILIEVO PLANOALTIMETRICO DEL TERRENO E DEGLI EDIFICI ESISTENTI E DIMOSTRAZIONE CALCOLO SUPERFICIE

FASE: DEFINITIVO

VERSIONE: INTERNO ESTERNO

FORMATO: F.F. 0,79

SCALA: 1:500

PAGINE: 162

N.B.: Questo elaborato è sottile a norma di legge. Tutti i diritti sono riservati. Ne è vietata la riproduzione e la elaborazione senza consenso scritto.