



PLANIVOLUMETRIA DI PROGETTO - scala 1: 500



SIMULAZIONE SCHEMATICA 3D - VISTA SUD/OVEST



SIMULAZIONE SCHEMATICA 3D - VISTA NORD/EST



SIMULAZIONE SCHEMATICA 3D - VISTA NORD/OVEST




SIMULAZIONE SCHEMATICA 3D - VISTA SUD/EST



FOTOAMBIENTAZIONE

LEGENDA	
	AREA DI PROPRIETA' IN IM. INIZIATIVE IMMOBILIARI S.p.A. - AREA INTERESSATA DAL P.L. PERIMETRAZIONE AMBITO 14a
	AREE INTERESSATE DA PROPOSTE DI MODIFICA ALLA VIABILITA'
H 10.40	ALTEZZA EDIFICI
	ACCESSI PEDONALI
	ACCESSI CARRAI
	EDIFICI IN PROGETTO
	QUOTE DI PROGETTO
	QUOTE ASSOLUTE

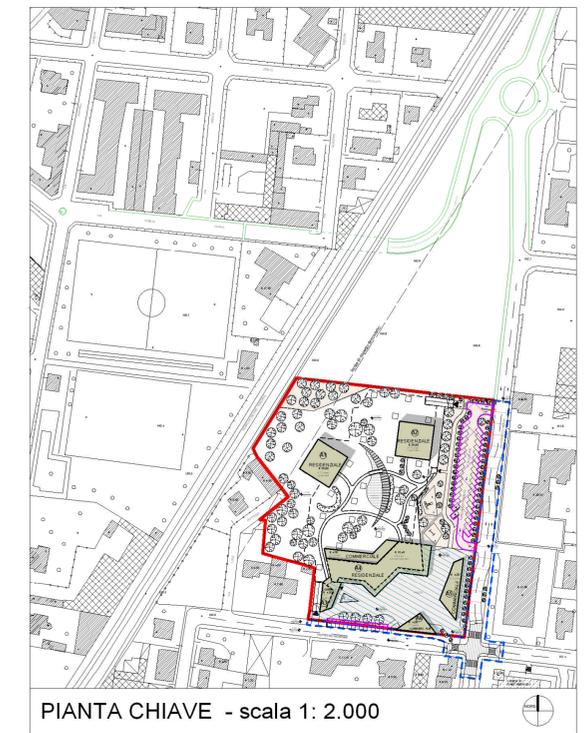

PIANTA CHIAVE - scala 1: 2.000

COMUNE DI MONZA

OGGETTO: PIANO DI LOTTIZZAZIONE

AREA SITA IN VIA MESSA / VIA GIORDANI

REDAZIONE: REDAZIONE

VERIFICA FORMA: VERIFICA FORMA

VERIFICA CONTENUTO: VERIFICA CONTENUTO

REV	DATA	CAUSALE	REDAZIONE	VERIFICA FORMA	VERIFICA CONTENUTO
3	10.03.11	Aggiornamento	DG		
2	14.02.11	Aggiornamento	DG		
1	29.06.09	Aggiornamento	DG		
0	31.10.08	Emissione	DG		

IL COMMITTENTE: IN IM. INIZIATIVE IMMOBILIARI S.p.A.

IL PROGETTISTA: AB3 Architettura Battistoni Associati

COMMESSA: PIANO DI LOTTIZZAZIONE - VIA MESSA - MONZA

TITOLO: PLANIVOLUMETRIA - VISTE PROSPETTICHE

FASE: DEFINITIVO

VERSIONE: INTERNO ESTERNO

FORMATO: F.F. 0.81

DM: 1:500

SCALA: 1:500

PAGINE: 165

C.D. ITBY

6

N.B. - Questo elaborato è tutelato a norma di legge. Tutti i diritti sono riservati. Non è vietata la riproduzione e l'elaborazione senza consenso scritto.