




SEZIONE PROGRESSIVA A-A - STATO DI FATTO

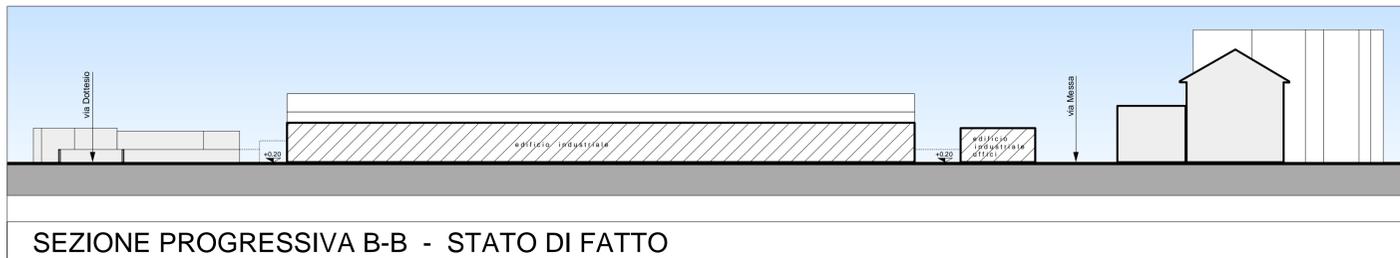


SEZIONE PROGRESSIVA B-B - STATO DI FATTO

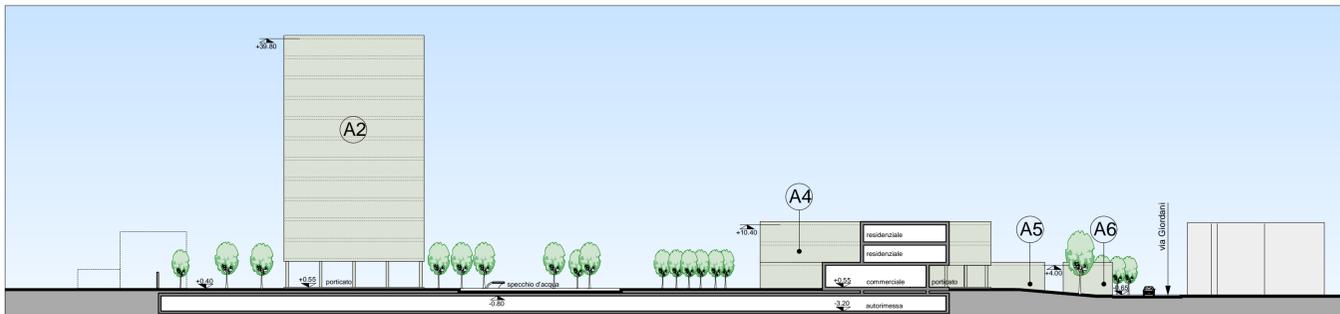

SEZIONE PROGRESSIVA A-A - PROGETTO

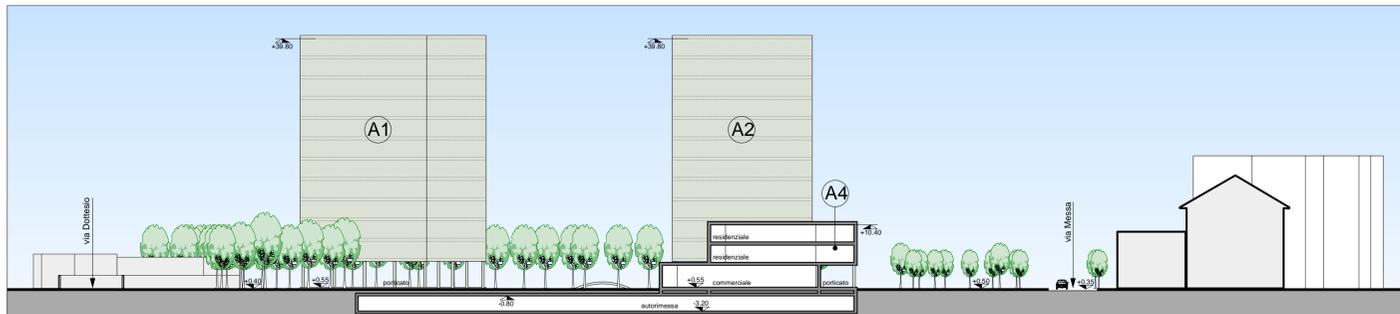


SEZIONE PROGRESSIVA B-B - PROGETTO

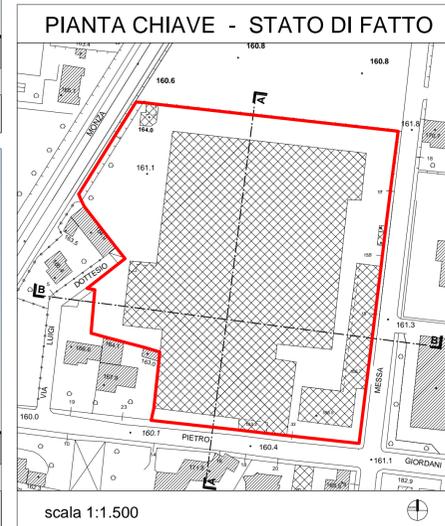

PIANTA CHIAVE - STATO DI FATTO


scala 1:1.500

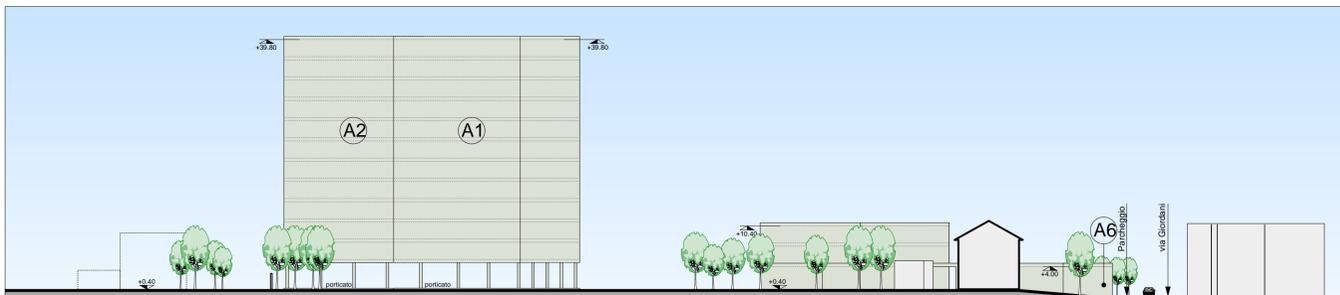

PROSPETTO OVEST - PROGETTO




PROSPETTO NORD - PROGETTO

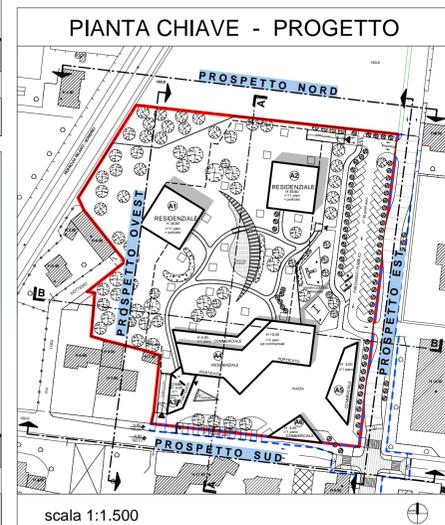


PIANTA CHIAVE - PROGETTO

scala 1:1.500

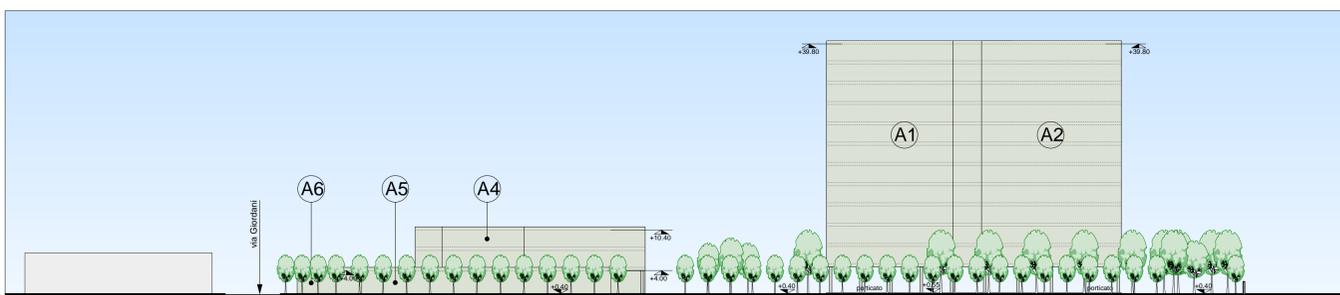

PROSPETTO EST - PROGETTO

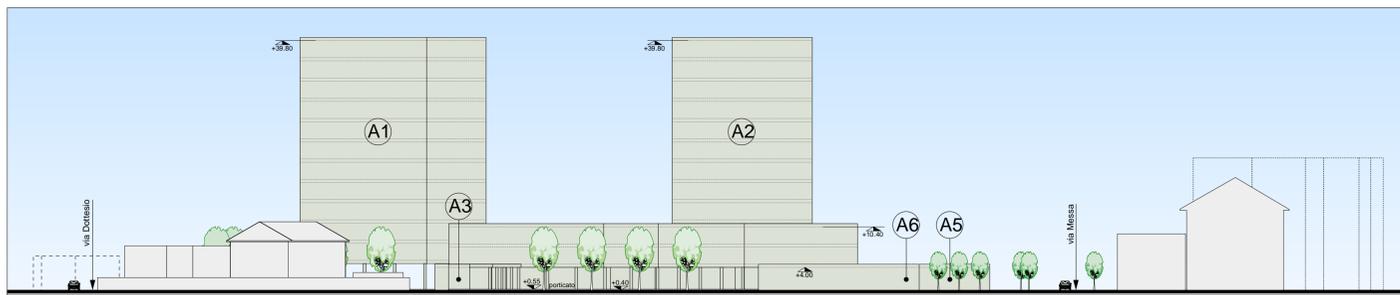

PROSPETTO SUD - PROGETTO

COMUNE DI MONZA

OGGETTO:  
PIANO DI LOTTIZZAZIONE

AREA SITA IN  
VIA MESSA / VIA GIORDANI

VIDUAZIONI:

IL COMMITTENTE

IL PROGETTISTA

2	10.03.11	Aggiornamento	MB
1	29.06.09	Aggiornamento	DG
0	31.10.08	Emissione	DG
REV.	DATA	CAUSALE	REDAZIONE VERIFICA FORMA VERIFICA CONTENUTO

**AB3** Architettura Battistoni Associati

Monza 20052 / Largo C. Esterle, 1 / Italia / tel. 039.524.386 - 269 / fax 039.321.293  
battistoni@arango.it / www.ab3architettura.it / c.f. e P.IVA 05691550965

COMMITTENTE	IN.IM. INIZIATIVE IMMOBILIARI S.p.A.	DOCUMENTO N.	7
COMMESSA	PIANO DI LOTTIZZAZIONE - VIA MESSA - MONZA		
TITOLO	PROFILI e SEZIONI		
FASE	DEFINITIVO	VERSIONE	
		INTERNO	
		ESTERNO	
		FORNITO	
		DIM.	
		F.F.	0.83
		SCALA	1:500
		PAGINE	
		C.D.	
		C.C.	ITBY
			167

N.B. - Questo elaborato è tutelato a norma di legge. Tutti i diritti sono riservati. Ne è vietata la riproduzione e la elaborazione senza consenso scritto.