




PARTICOLARE A




PARTICOLARE B

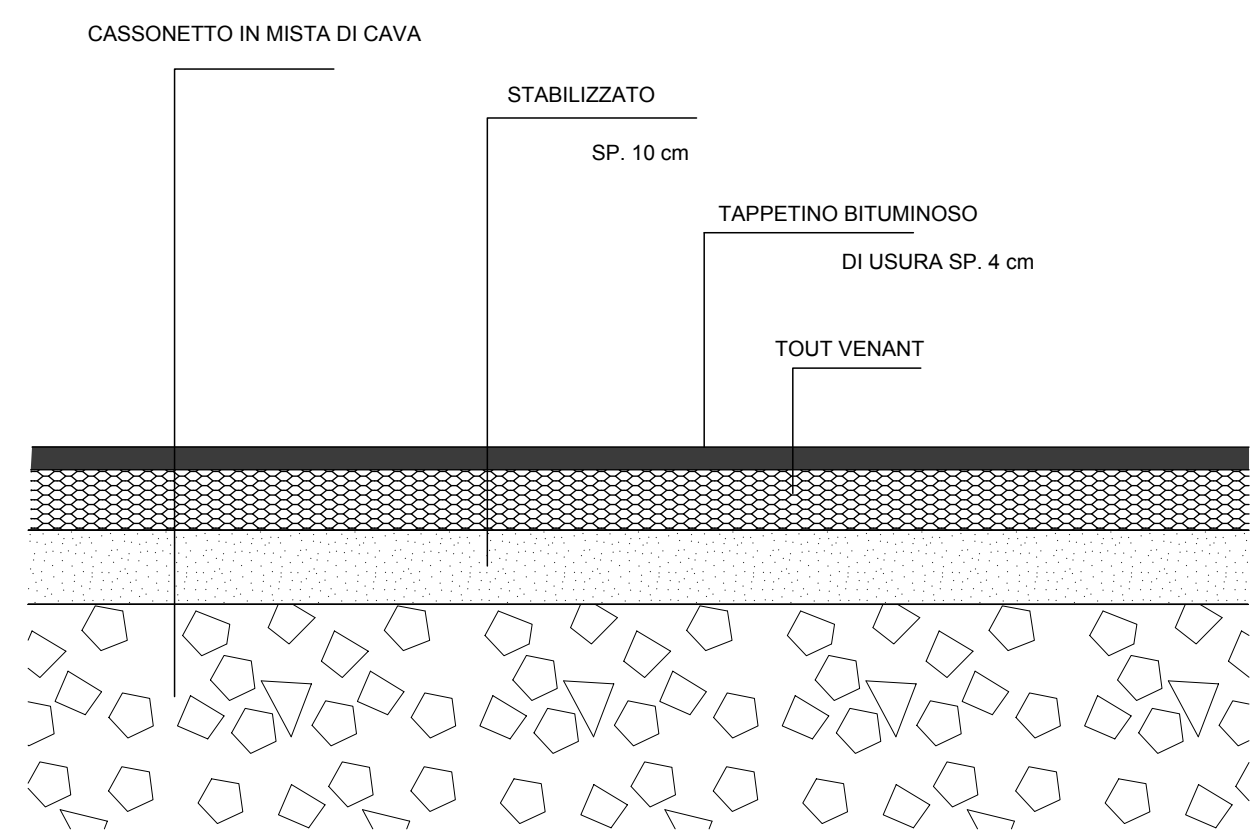

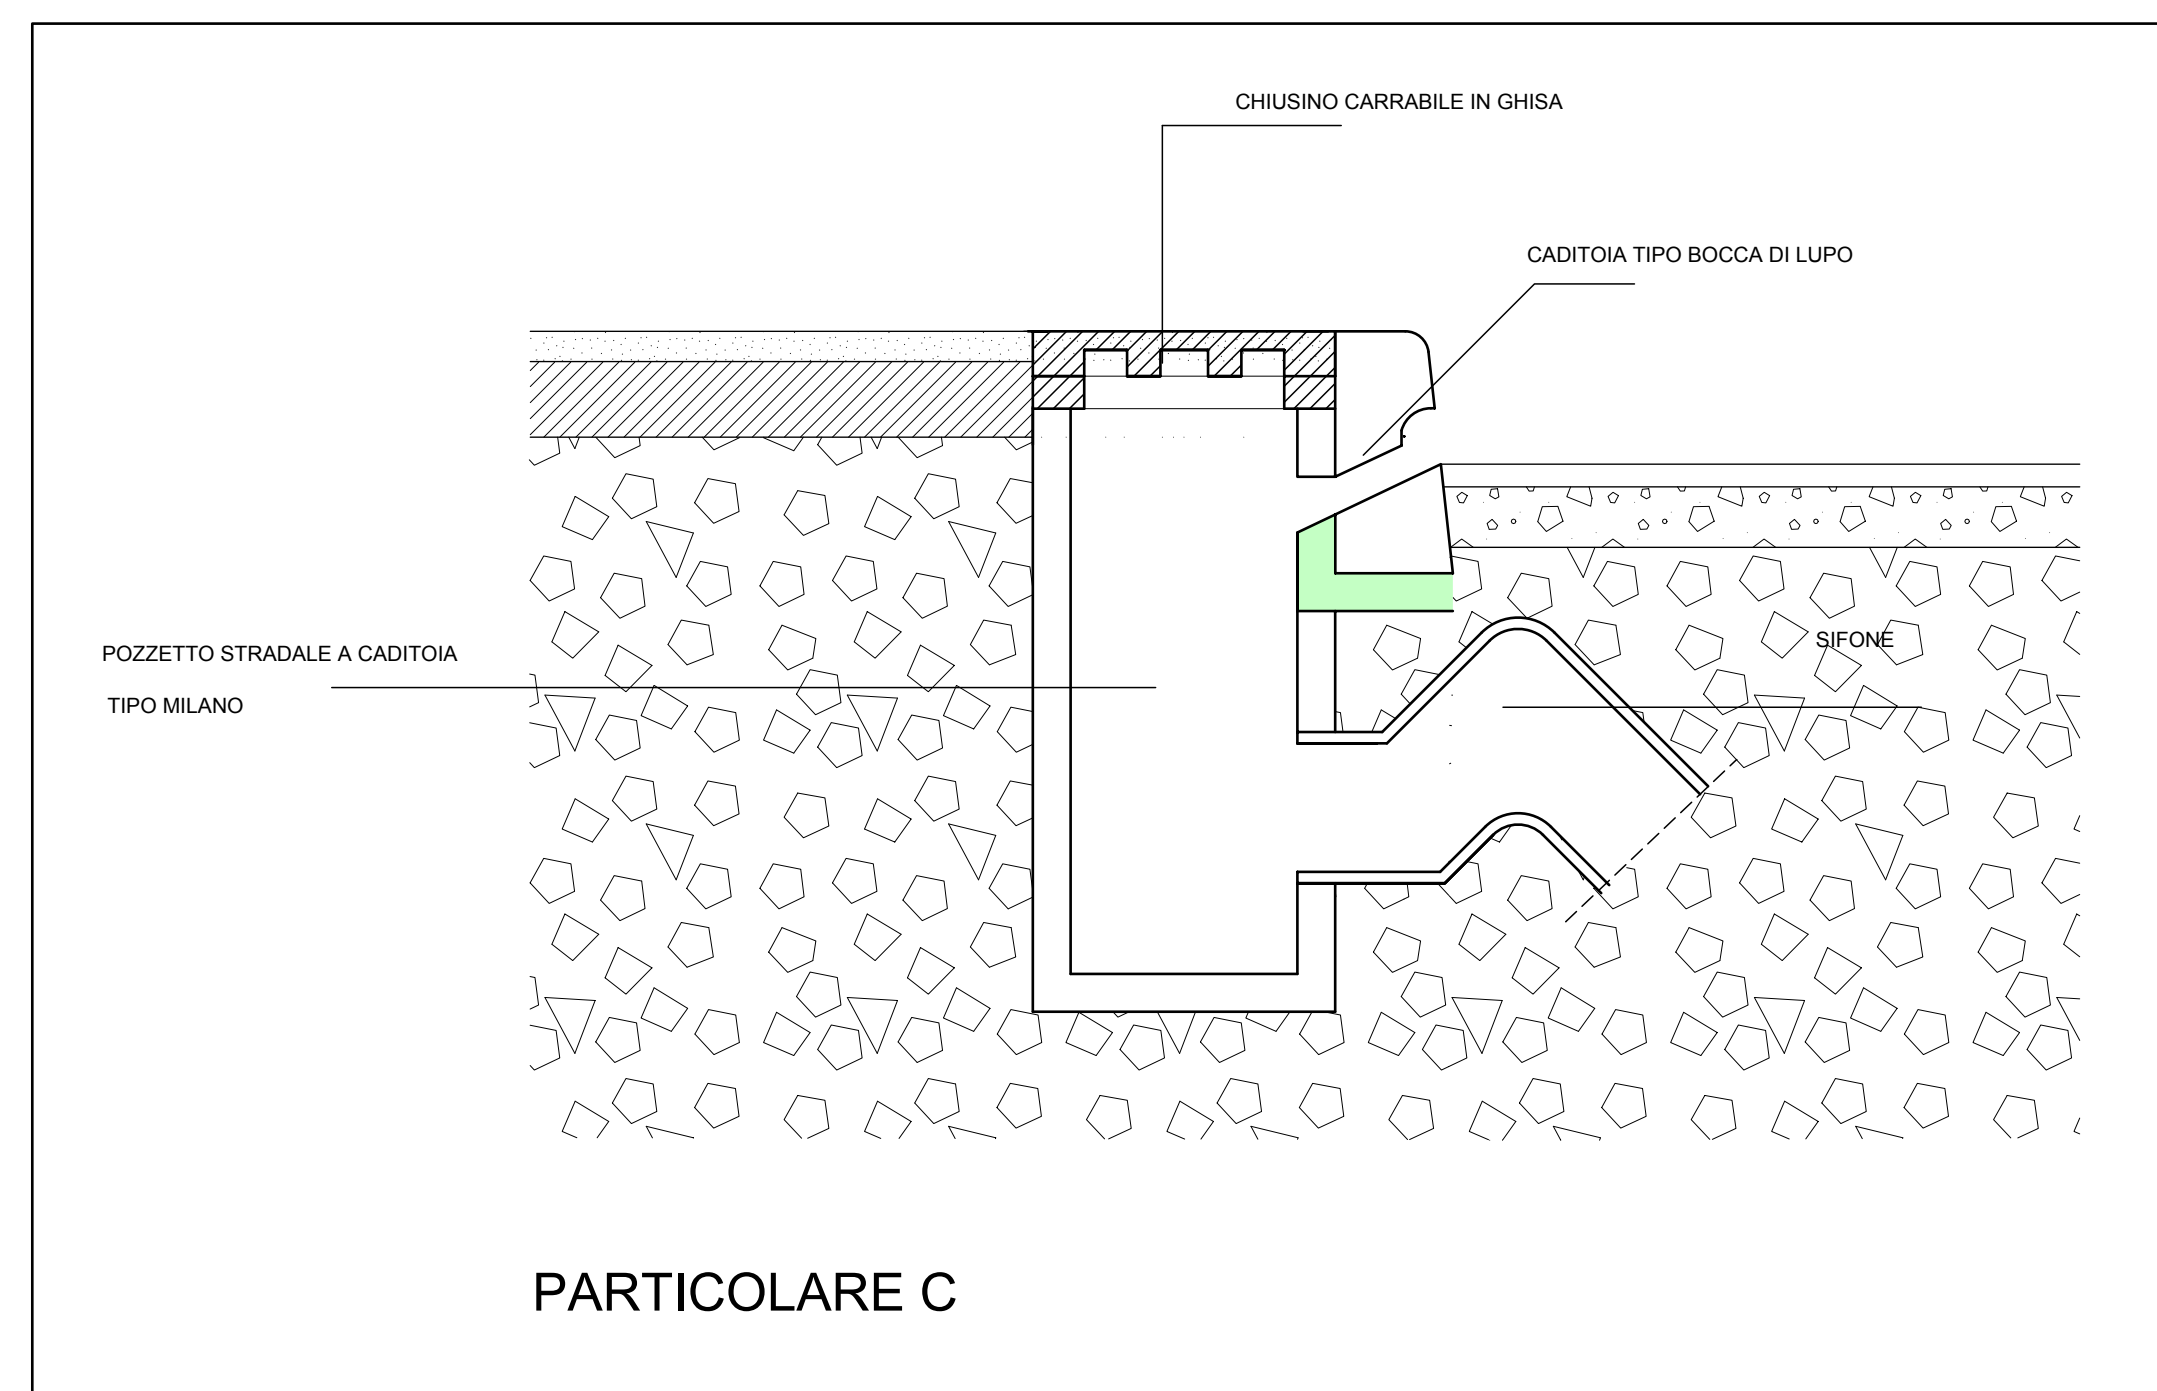


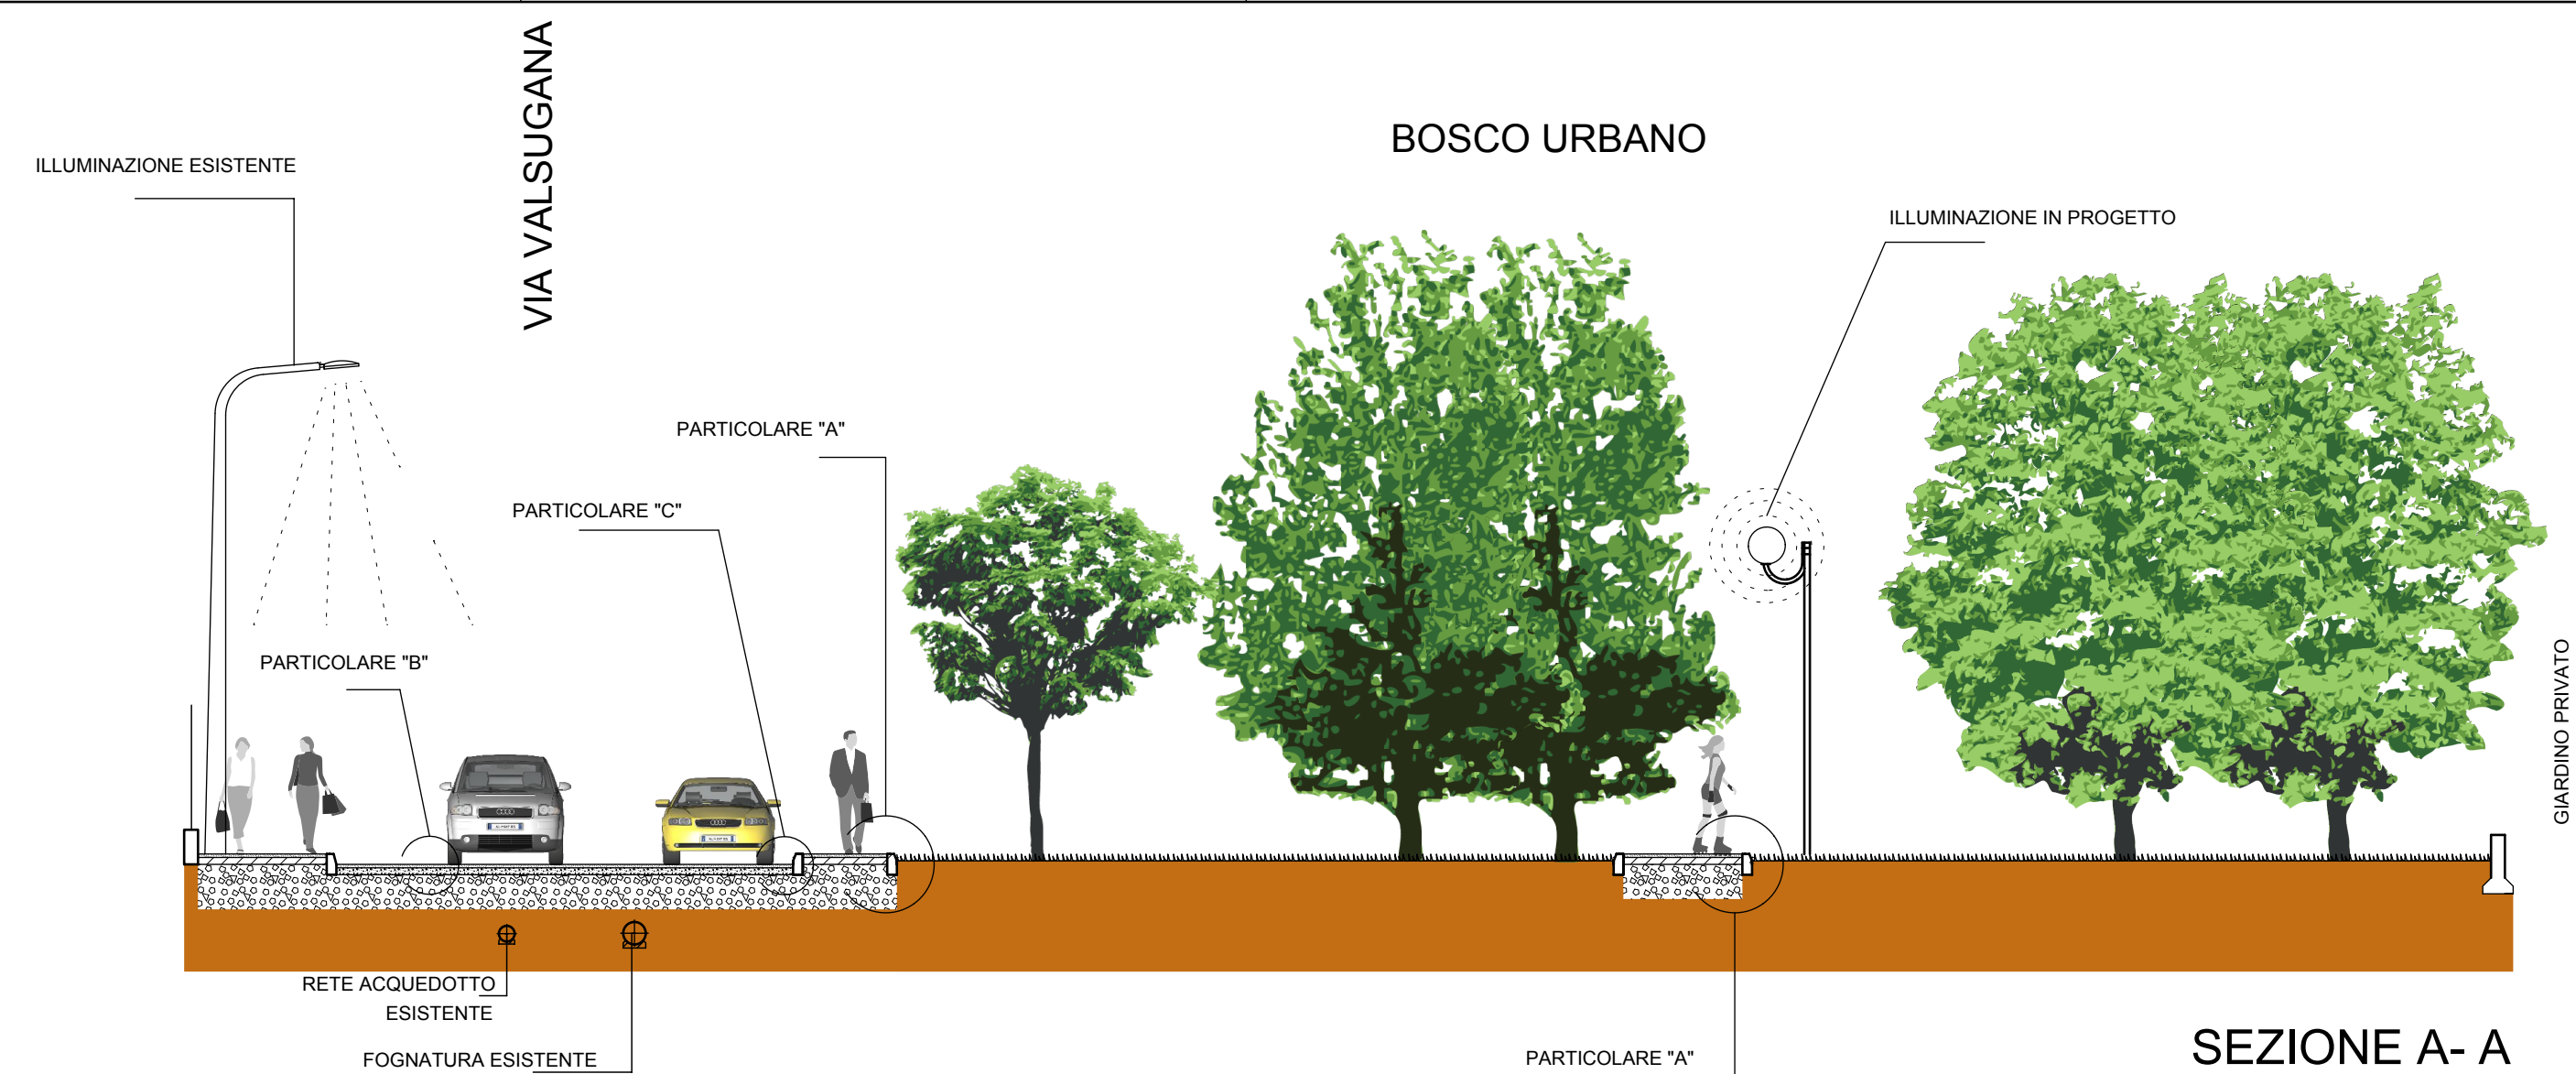
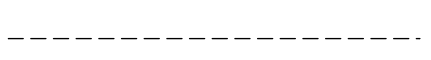
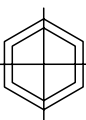


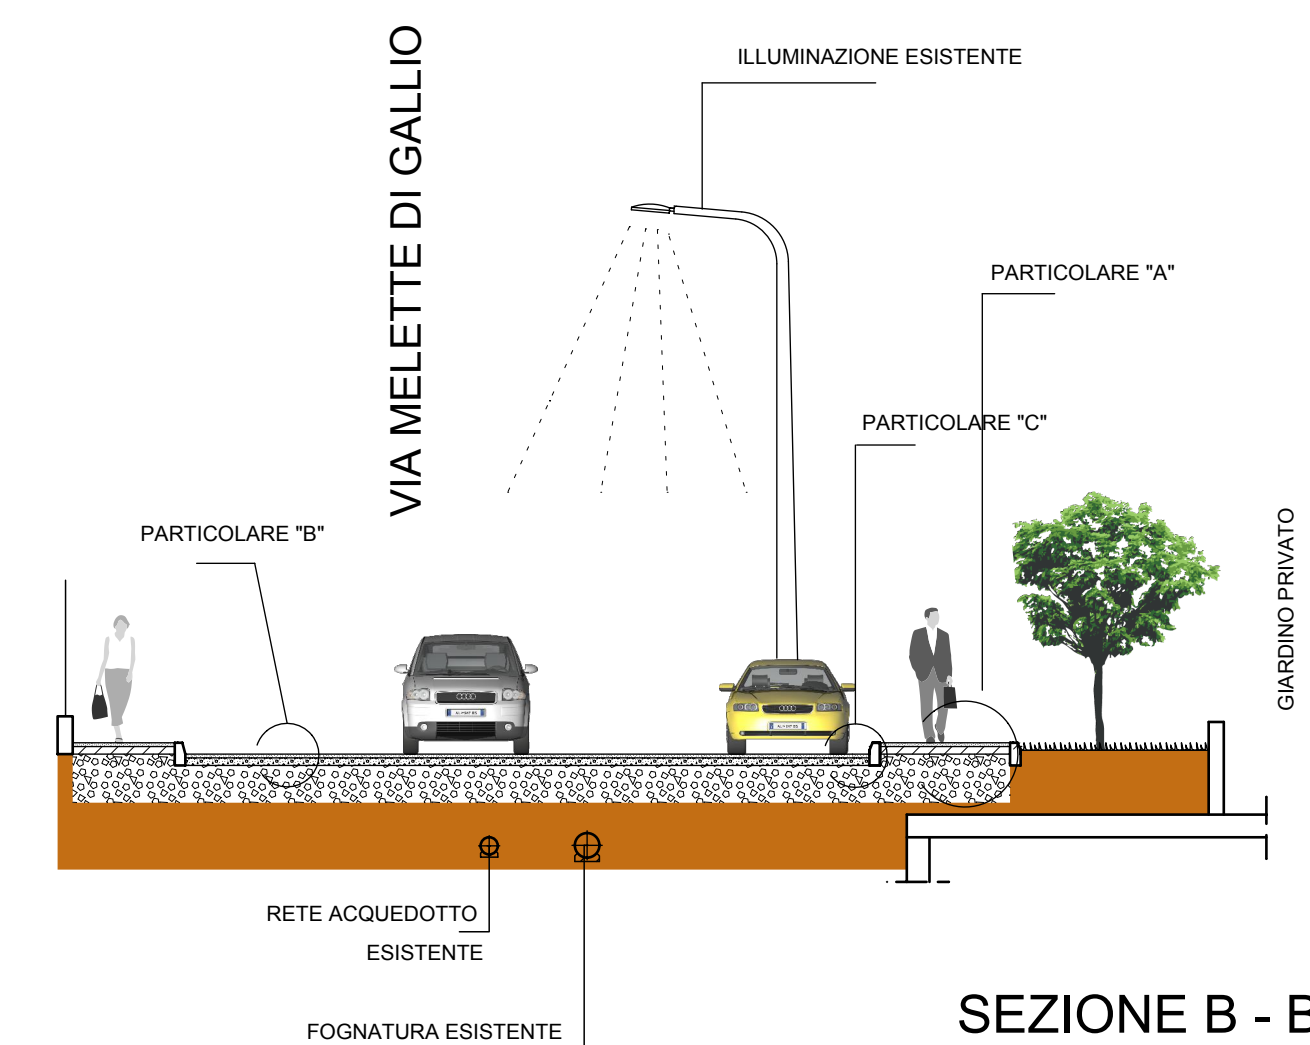


PARTICOLARE C

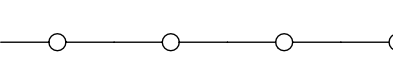


SEZIONE A-A



SEZIONE B-B

-  RETE FOGNARIA INTERNA DA ALLACCIARE ALLA FOGNATURA COMUNALE
-  RETE FOGNARIA ESISTENTE
-  ILLUMINAZIONE ESISTENTE
-  ILLUMINAZIONE IN PROGETTO
-  RETE FOGNARIA IN PROGETTO Ø 20 IN CEMENTO
-  CESTINO PORTARIFIUTI
-  POZZETTO DI RACCOLTA A CADITOIA TIPO MILANO
-  MARCIAPIEDE DI NUOVA FORMAZIONE
-  PARCHEGGI DI NUOVA FORMAZIONE
-  PAVIMENTAZIONE IN CONGLOMERATO BITUMINOSO A MEZZO DI TECNOLOGIA TIPO ASFALTO STAMPATO
-  ALBERI DI NUOVO IMPIANTO

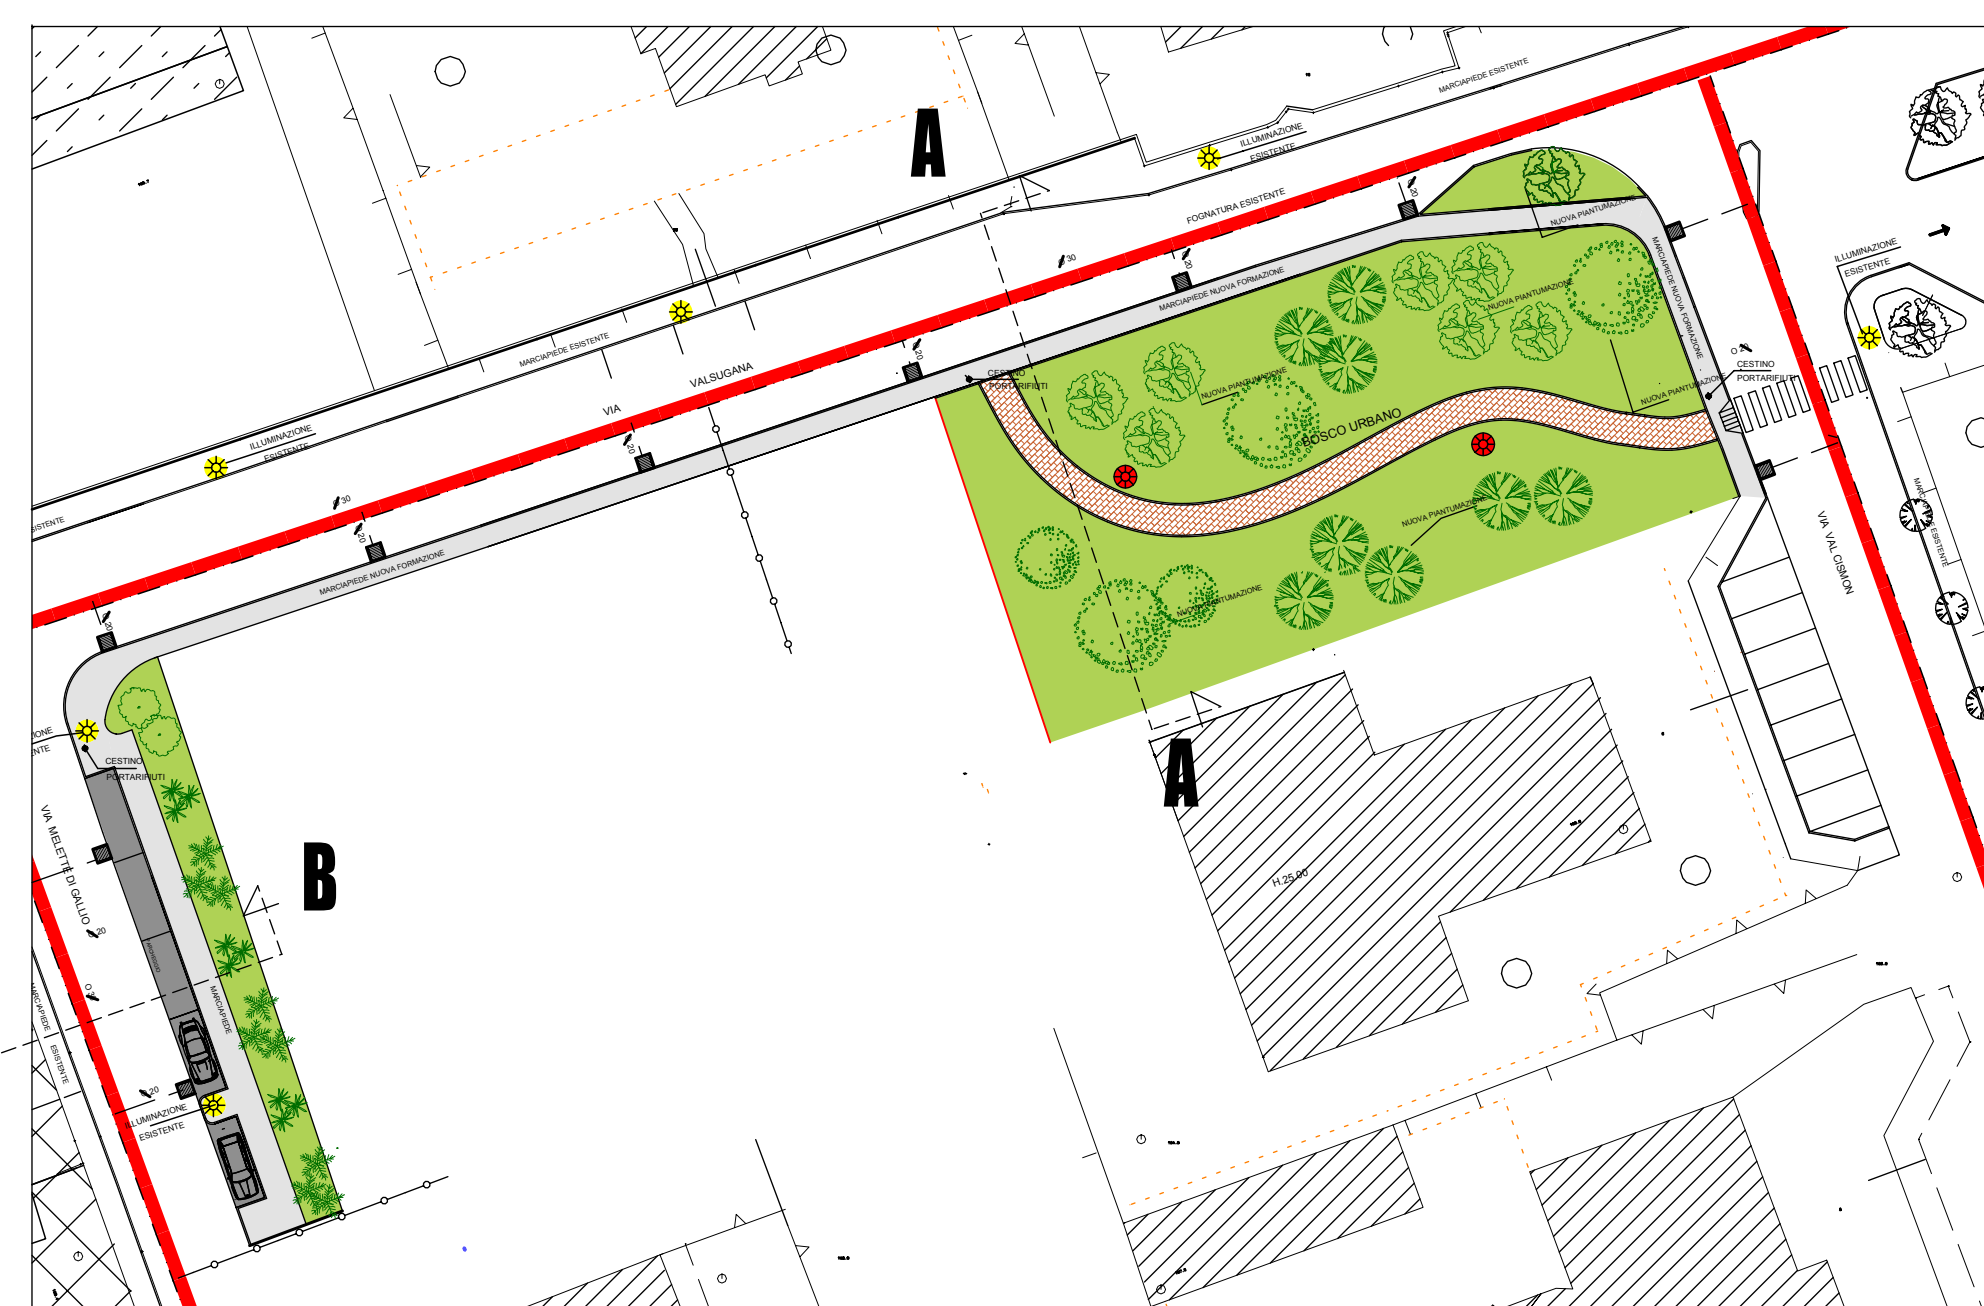

COMUNE DI MONZA

VARIANTE AL P.L. "Via Valsugana"

approvato con D.G.C. n. 846 del 20/12/2011
in adeguamento alla D.G.C. n. 723 del 11/12/2012

IL SINDACO

IL SEGRETARIO

LA PROPRIETA'

IL TECNICO

architetto
LUCIANO NIERO

studio tecnico in Monza

via Marsala 64
Tel. (039) 2148329
Fax (039) 2146224

PROPRIETA' : Liuzzi Nicola
DENOMINAZIONE:
**Particolari costruttivi opere standard
e reti tecnologiche**

TAVOLA n°
15

data : 29/03/2013 agg. : scala : 1:10, 100, 200, 500