


protocollo n. **1711** | tav. **009** | mq. 1,00 | user A_Tech | data 09/14
 dis.re A P
 committente nome **LOMBARDA MOTORI 2 Spa** | sede **MONZA** | MB

oggetto **NUOVA CONCESSIONARIA AUTOVEICOLI**
 cantiere comune **MONZA** | MB | viale **G.B. STUCCHI** | s.c.

disegni comunali esecutivi strutture impianti
 oggetto **IMPIANTI STRADA IN CESSIONE:**
PLANIMETRIA SOTTOSERVIZI | scala 1/0300
SEZIONI STRADA | scala 1/0050
 | scala 1/0000
 | scala 1/0000

modifiche EMISSIONE | 19/10/2018
 AGGIORNAMENTO 03 | 14/02/2019




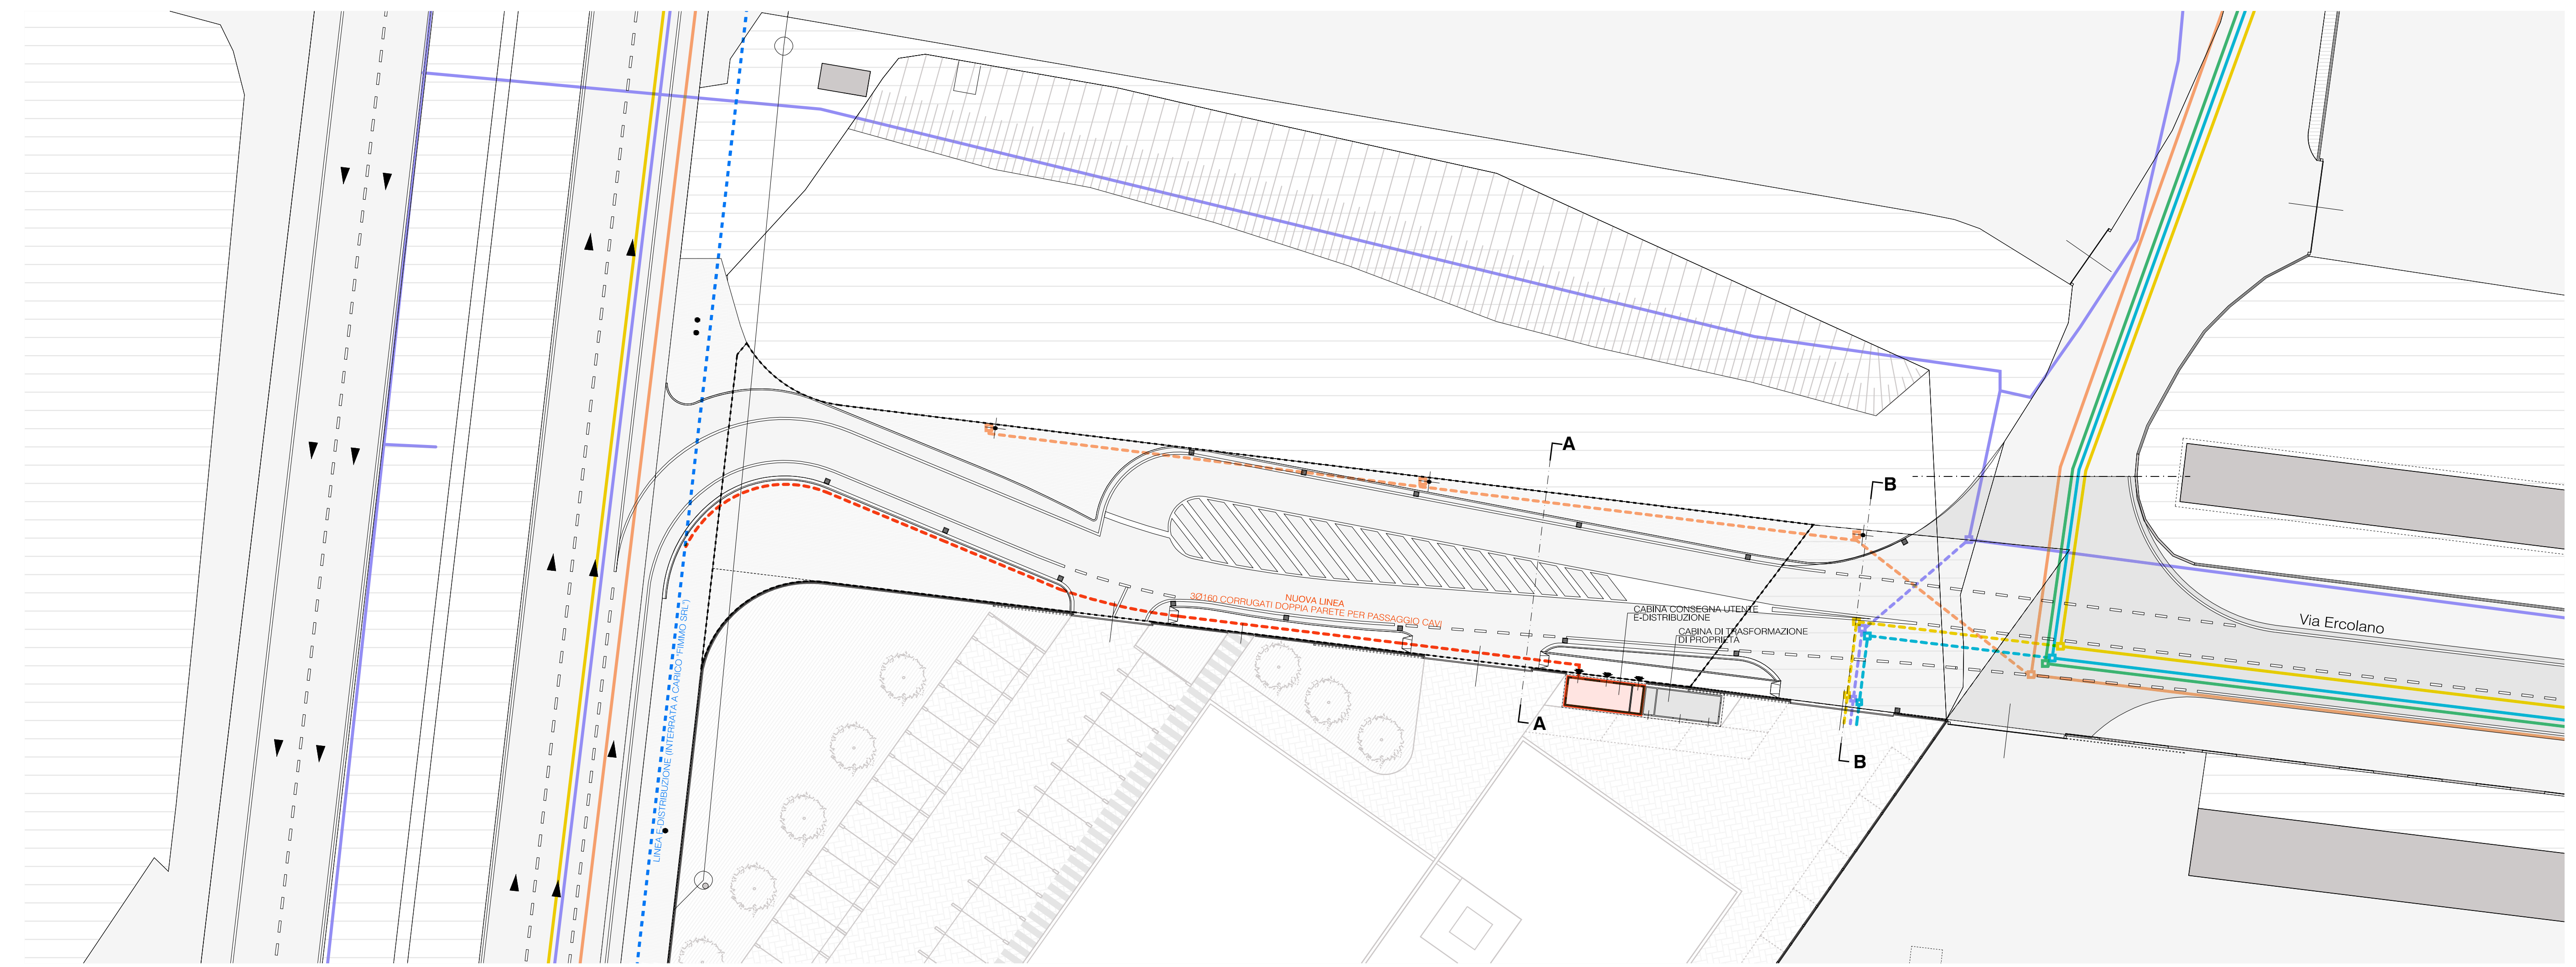



PLANIMETRIA SOTTOSERVIZI 1:300

 **Audi Lombarda Motori 2**


STRADA IN CESSIONE 1:1.000

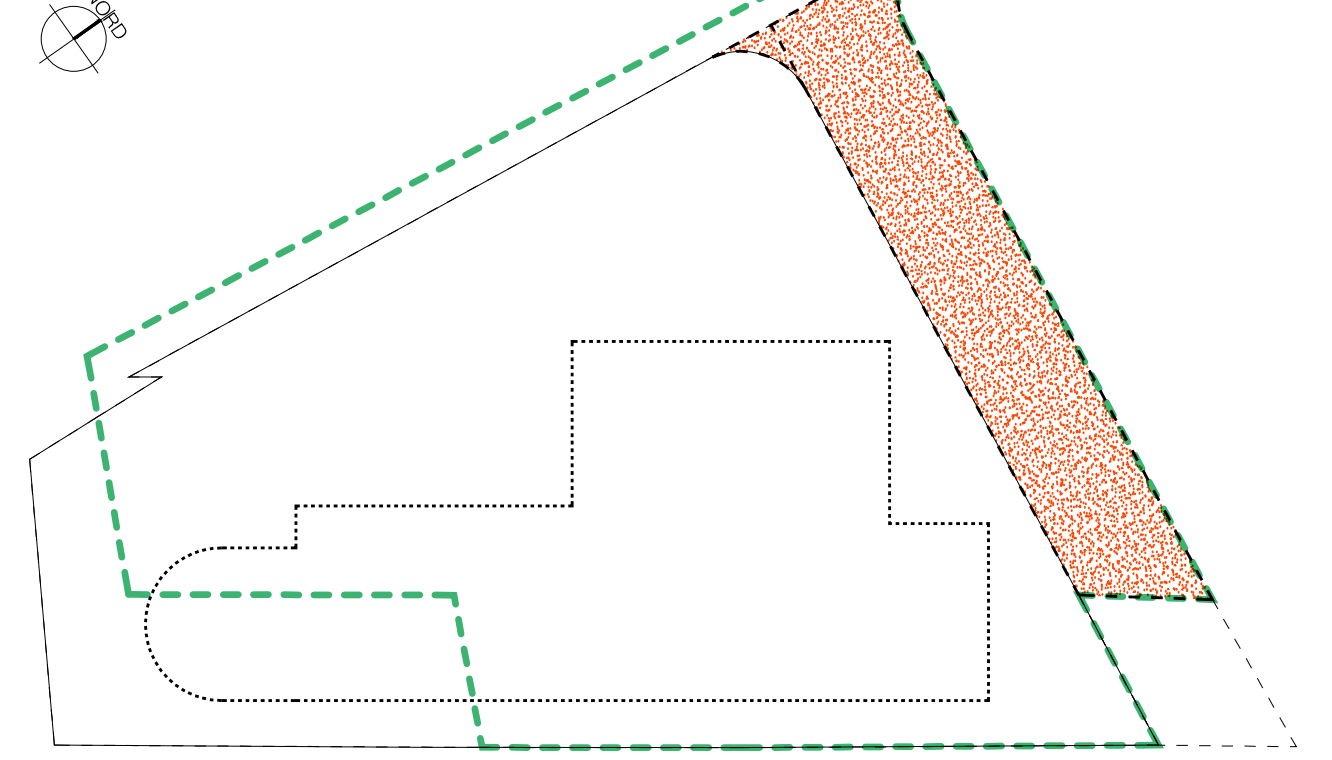

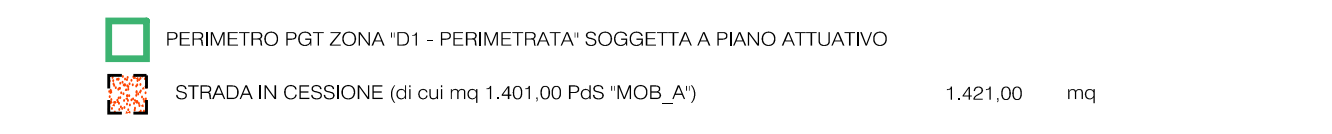 PERIMETRO POT ZONA 'D1 - PERIMETRATA' SOGGETTA A PIANO ATTUATIVO
 STRADA IN CESSIONE (di cui mq 1.401,00 PMS 'MOB_A1') 1.421,00 mq

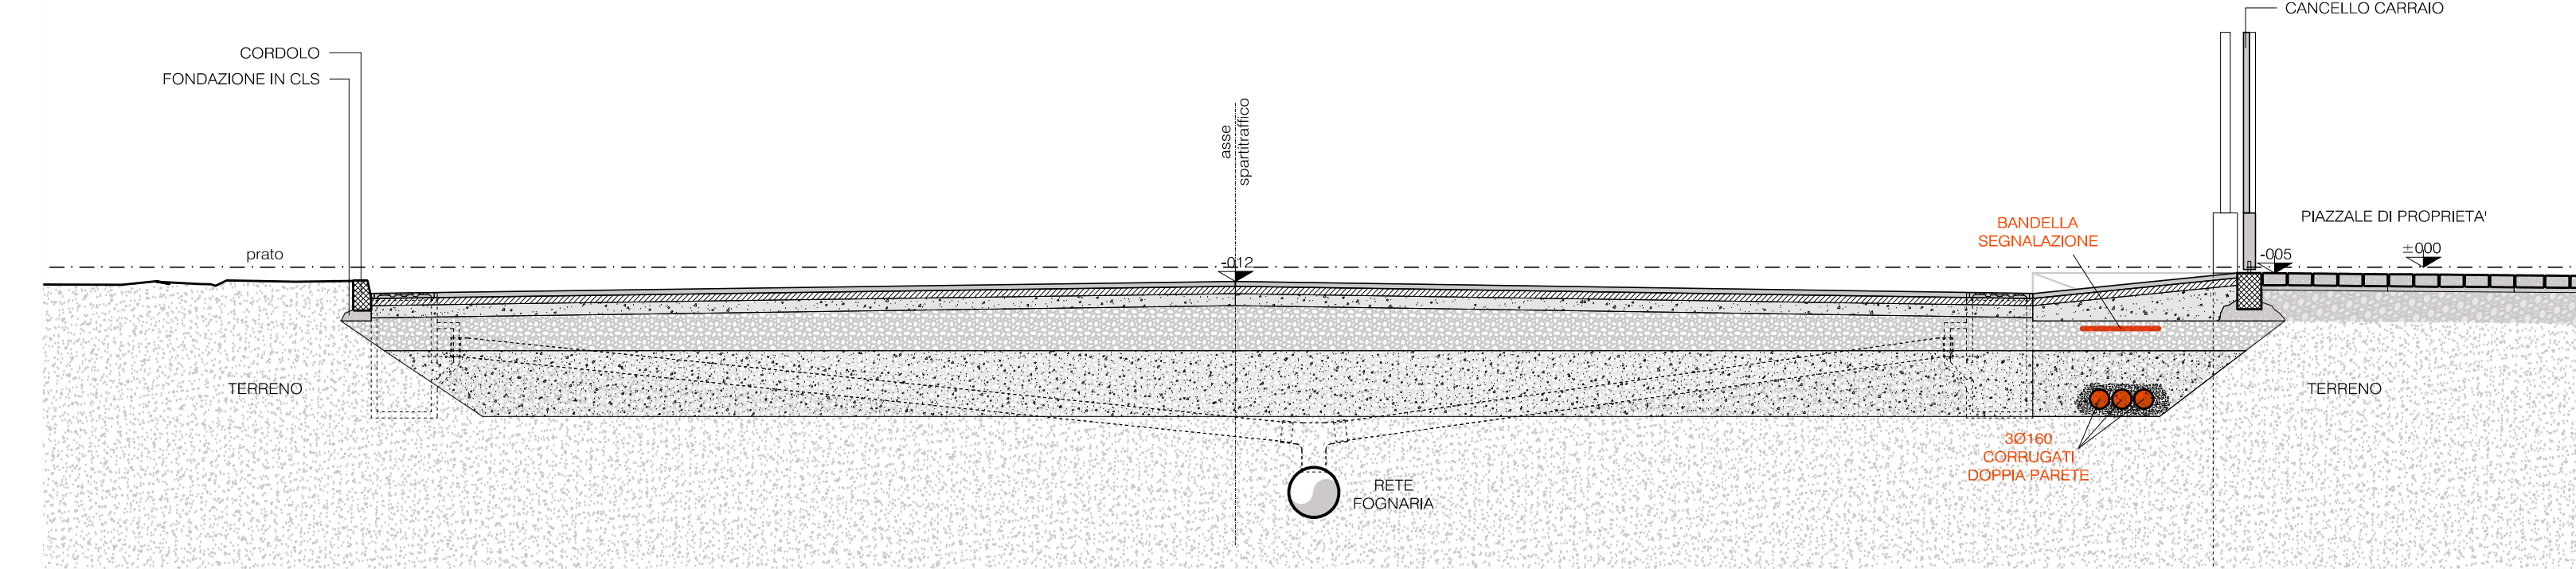

SEZIONE A-A 1:50

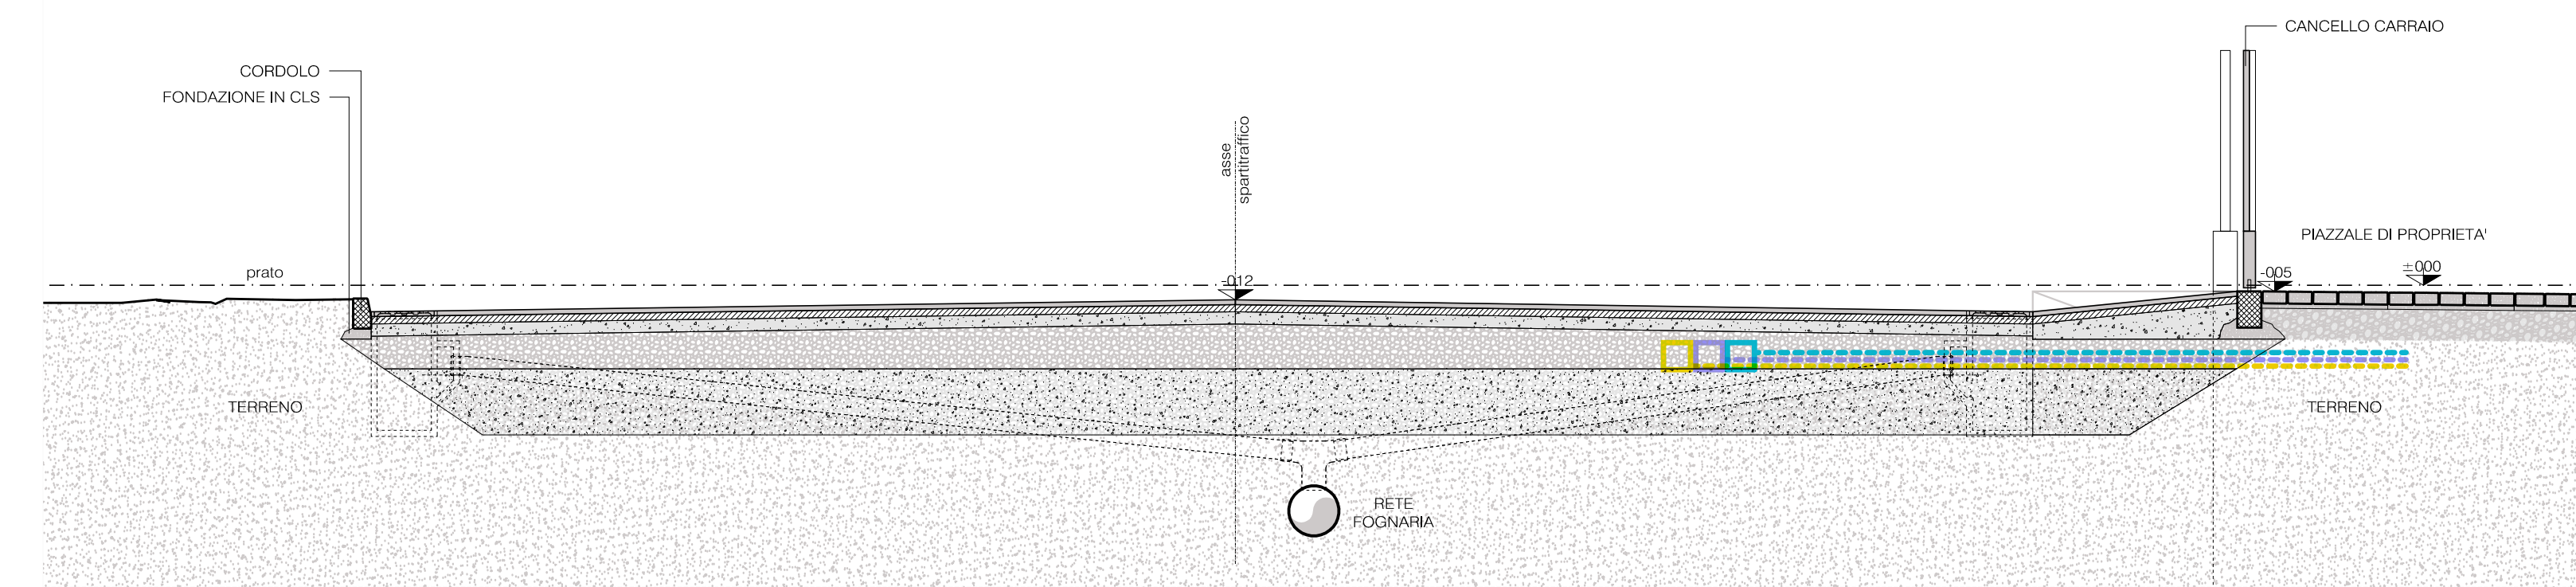

SEZIONE B-B 1:50

AREA IN CESSIONE
 ● Impianti e sottoservizi

RETE IDRICA esistente	25,00
RETE IDRICA in progetto	20,00
RETE GAS esistente	22,00
RETE GAS in progetto	82,00
LINEA TELEFONICA esistente	94,00
LINEA TELEFONICA in progetto	
RETE ELETTRICA esistente	
RETE ELETTRICA (da Viale G.B. Stucchi)	
RETE ELETTRICA in progetto	
ILLUMINAZIONE PUBBLICA esistente	
ILLUMINAZIONE PUBBLICA in progetto	