


protocollo n. **17111** | tav. **010** | mq. 1,00 | user. A\_TECH | data. 09.14  
 committente nome **LOMBARDA MOTORI 2 Spa** | sede **MONZA** | MB

oggetto **NUOVA CONCESSIONARIA AUTOVEICOLI**  
 cantiere comune **MONZA** | MB | viale G.B. STUCCHI | s.c.

disegni  comunali  esecutivi  strutture  impianti  
 oggetto **RETE FOGNARIA E ACQUE METEORICHE:**  
**PLANIMETRIA** | scala 1/0300 |  
**SEZIONI STRADA** | scala 1/0050 |  
 | scala 1/0000 |  
 | scala 1/0000 |

modifiche EMISSIONE | 21/01/2019 |  
 AGGIORNAMENTO 01 | 14/02/2019 |



**Lombarda Motori 2 Spa** proprietaria  
**F.lli Molteni Spa** proprietaria  
**Firmo Srl** proprietaria  
 elaborazione AutoCAD  
 i diritti d'autore sono tutelati a norma di legge

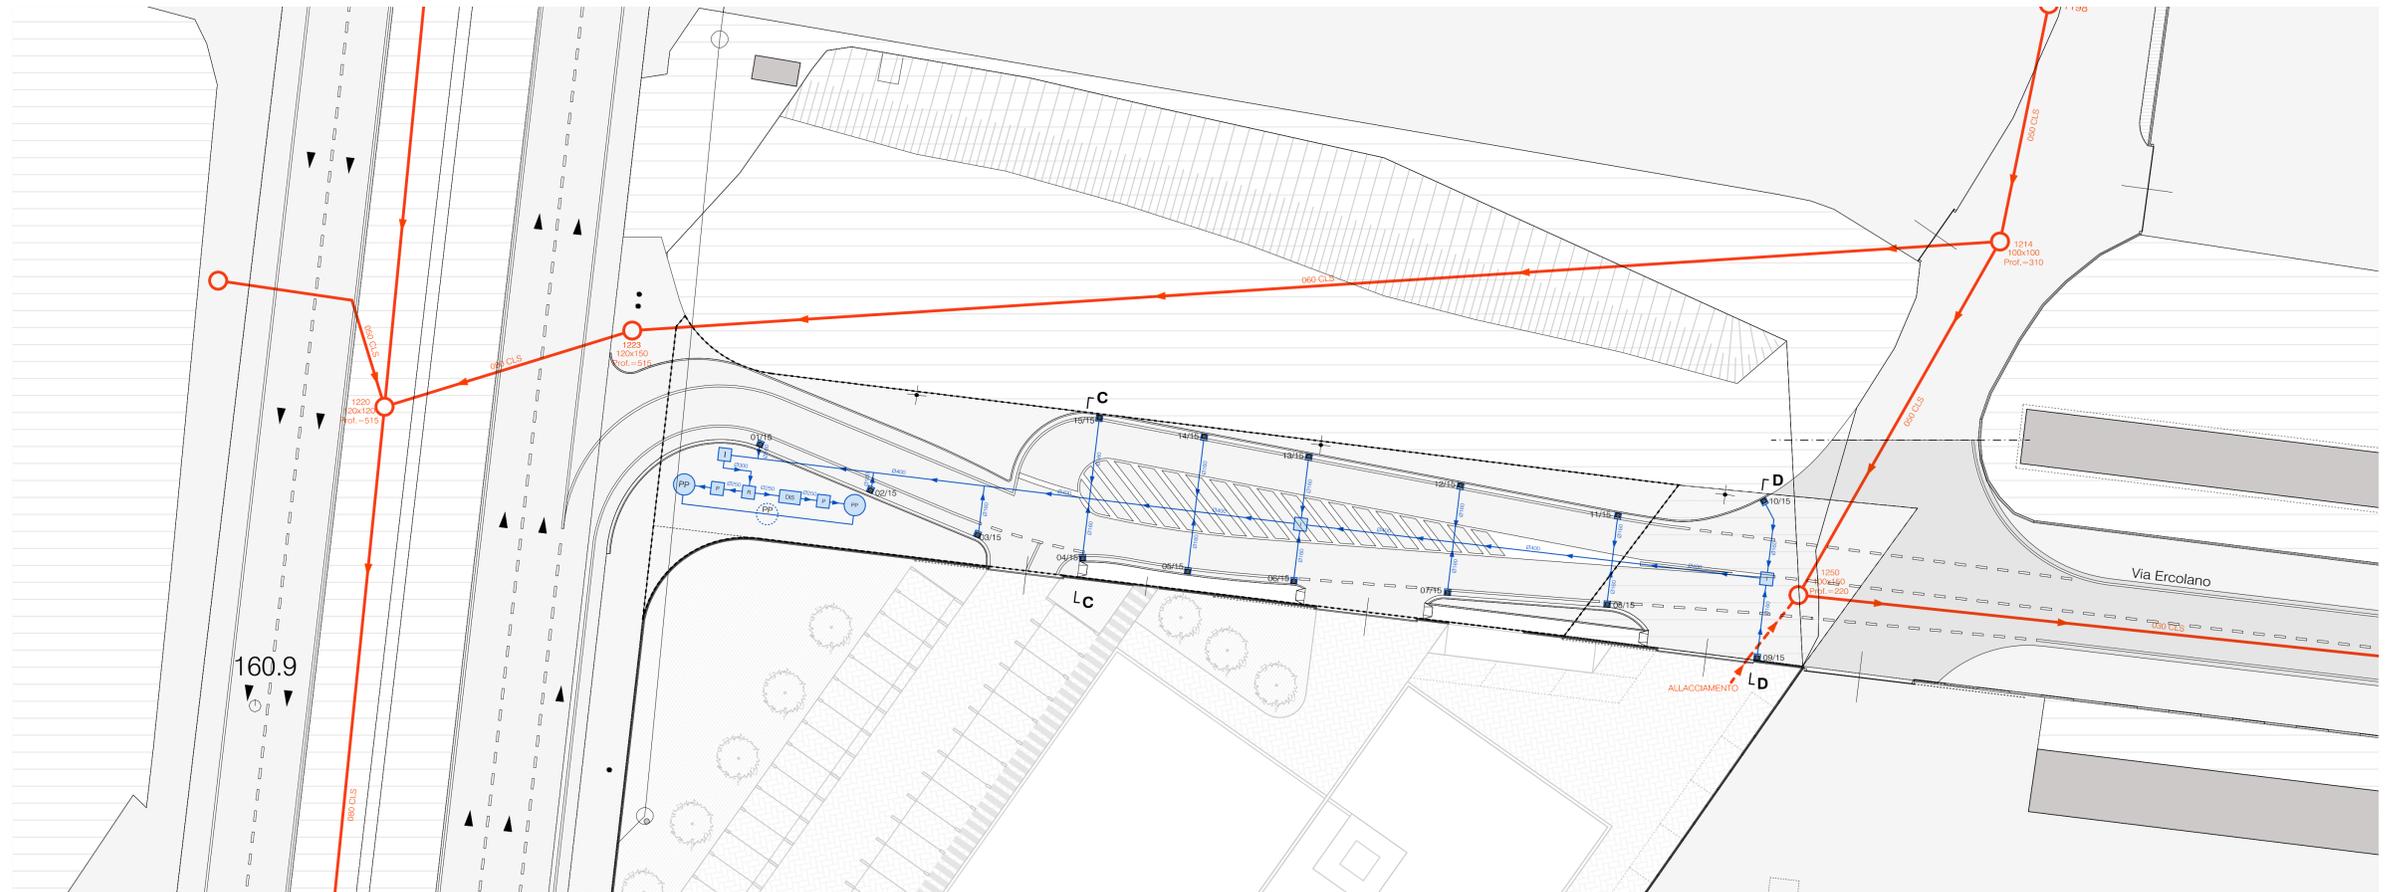


PLANIMETRIA RETE FOGNARIA E SMALTIMENTO ACQUE METEORICHE 1:300

**Audi Lombarda Motori 2**

STRADA IN CESSIONE 1:1.000

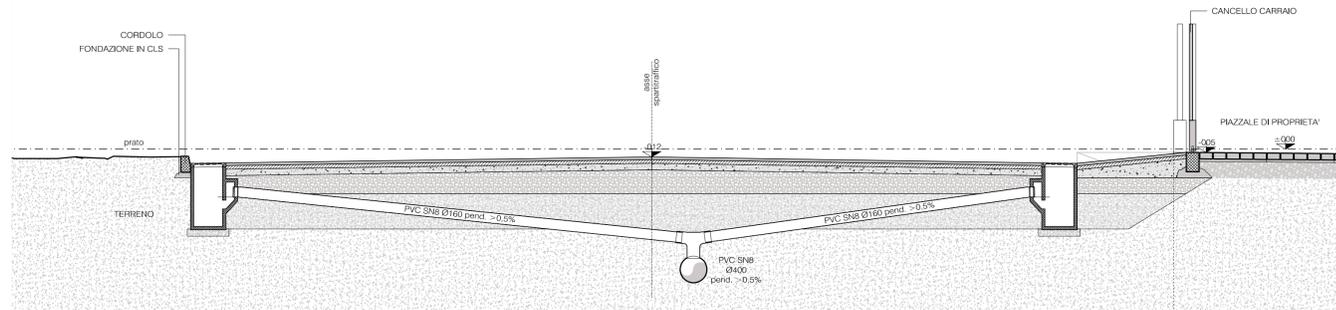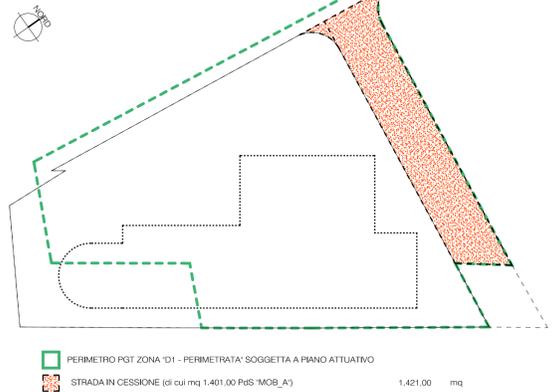

SEZIONE C-C 1:50

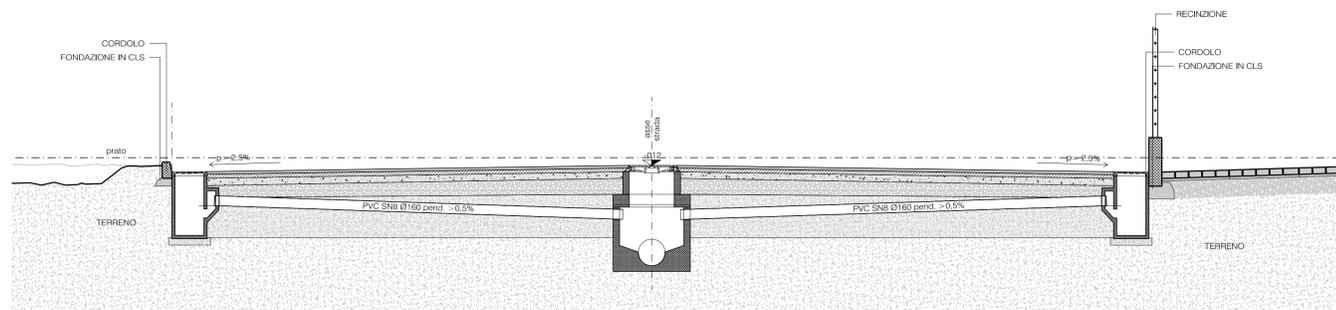

SEZIONE D-D 1:50

AREA IN CESSIONE

- RETE FOGNARIA ACQUE NERE
- - - PORZIONE RETE DI PROGETTO

● Rete smaltimento acque meteoriche

- C n. 15 CADITOIE STRADALI
- T TUBAZIONI PVC S/NB
- I CAMERETTE ISPEZIONE
- R RIPARTITORE
- DIS DISOLETTORE (CLASSE I - FILTRO A COALESCENZA)
- P POZZETTO DI CAMPIONAMENTO
- PP POZZO PERDENTE
- PP ULTERIORI EVENTUALI POZZI PERDENTI