RIFERIMENTO COMPUTO METRICO
OPERE DI URBANIZZAZIONE

OPERE ESTERNE AL PERIMETRO

LATI VIA GIACOSA - VIA ORIANI

VOCI DA 2-01 A 2-05

CORDOLO MARCIAPIEDE IN RIMOZIONE		
TOTALE	ml	214

SUPERFICIE PAVIMENTAZIONE IN RIMOZIONE		
TOTALE	mq	511.80

VOCI DA 2-06 A 2-09

SUPERFICIE PARCHEGGIO IN ASFALTO		
PA1	mq	118.00
PA2	mq	201.50
TOTALE	mq	319.50

PA2 PA1

VOCI DA 2-14 A 2-17

SUPERFICIE MARCIAPIEDI IN CUBETTI DI PORFIDO		
MP1	mq	11.20
MP2	mq	117.20
MP3	mq	10.30
MP4	mq	15.05
MP5	mq	7.10
TOTALE	mq	160.85

MP1 MP2 MP5 MP4 MP3

VOCE 2 - 18

CORDOLI MARCIAPIEDE IN PROGETTO		
C01	ml	4.50
C02	ml	53.80
C03	ml	8.80
C04	ml	10.70
C05	ml	7.50
TOTALE	ml	85.30
SCIVOLI PER PERCORSI ADATTI A DISABILI		
TOTALE	N.	7

C01 C02 C05 C04 C03

VOCI DA 2-10 A 2-13

SUPERFICIE MARCIAPIEDI IN ASFALTO		
MA1	mq	13.90
MA2	mq	18.00
MA3	mq	16.90
TOTALE	ml	48.80

MA1 MA3 MA2

VOCI DA 2-36 A 2-37

CARTELLI SEGNALETICA STRADALE		
TOTALE	N.	19
STRISCE BIANCHE PARCHEGGIO E CARREGGIATA		
CONTINUA	ml	182.60
PARCHEGGIO H	ml	10.00
TOTALE	ml	192.60

VOCI DA 2-19 A 2-26

POZZETTI A CADITOIA E A BOCCA DI LUPO		
TOTALE	N.	9

VOCI DA 2-27 A 2-35

PALI ILLUMINAZINE PUBBLICA		
TOTALE	N.	5

OPERE INTERNE AL PERIMETRO

ZONA CENTRALE - PARCHEGGIO VIA ORIANI

RIFERIMENTO COMPUTO METRICO PARAGRAFO -A- SISTEMAZIONE AREE A VERDE ATTREZZATO

VOCI A1 - A2

V AREA A VERDE ATTREZZATO		
V 1	mq	1550.60
V 2	mq	655.60
V 3	mq	218.40
V 4	mq	360.55
V 5	mq	156.22
V 6	mq	229.88
V 7	mq	290.65
V 8	mq	1054.10
V 9	mq	81.20
V10	mq	56.60
V11	mq	70.50
V12	mq	33.75
V13	mq	51.40
V14	mq	109.15
V15	mq	57.00
TOTALE	mq	5046.60

AREE VERDE ATTREZZATO

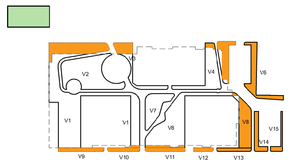

"TIPOLOGIA:

PIANO INTERRATO PRESENTE		
mq	3398.19	
PIANO INTERRATO NON PRESENTE		
mq	1647.41	

VOCE A5

PANCHINE		
2.00 x 0.80	n.	13

CASTINE		
n.		9

VOCE A3 - A4

SPECIE VEGETALI ARBUSTIVE	
mq	395.00

SPECIE VEGETALI TAPPEZZANTI	
mq	1220.00

IRRIGAZIONE		
tubo distribuzione	ml	470
anelli per albero	ml	438
superficie prato	mq	5250
scavo sezione cm50x100	mc	345

ALBERI	
n.	219

RIFERIMENTO COMPUTO METRICO PARAGRAFO -C- VIALETTI PEDONALI

VIALETTI PEDONALI

AREE SOSTA

P VIALETTI PEDONALI		
SOPRA SOLAIO PIANO INTERRATO		
P 1	mq	803.14
SU TERRENO		
P 2	mq	56.16
P 3	mq	8.69
P 4	mq	14.62
P 5	mq	285.96
P 6	mq	200.19
TOTALE	mq	565.22
AREA GIOCO		
PG 1	mq	68.50
PG 2	mq	197.55
TOTALE	mq	266.05
AREE SOSTA		
PS1 mq 22.80 x 2 = mq		45.60
PS 2	mq	68.35
PS 3	mq	8.30
TOTALE	mq	122.25

VOCI C1 - C3

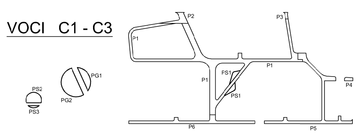

PAVIMENTAZIONE AREA GIOCO

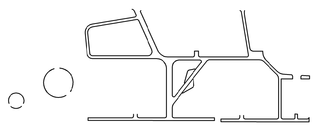

VOCE C2

CORDOLI AREE A VERDE		
vialetti pedonali	ml	1154.00
area gioco	ml	86.00

RIFERIMENTO COMPUTO METRICO PARAGRAFO -B- PARCHEGGIO E CORSELLI

VOCE B1 - B2 - B4 - B5

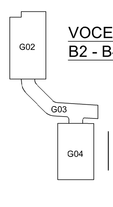

G PARCHEGGI IN ASFALTO		
G02	mq	467.26
G03	mq	244.60
G04	mq	399.94
TOTALE	mq	1111.80
CORDOLI PARCHEGGIO		
ml		28.00

VOCI G1 - G2

SEGNALETICA

CARTELLI SEGNALETICA STRADALE		
TOTALE	N.	4
SEGNALETICA ORIZZONTALE A VERNICE		
STRISCE VIABILITA' (linee arresto, mezzeria, ...) 2 frecce direzionali 2.00 mq	mq	4.00
DELIMITAZIONI AREE DI SOSTA (segnale parcheggio disabili 1.20 x 5.00 x 2 =	mq	12.00
SCRITTE E SIMBOLI (stop, disabili) mq 2.00 x = 3	= mq	6.00
TOTALE	mq	22.00
STRISCE PARCHEGGI SU ASFALTO ml 107.50 x 5.00 x 36	= ml	287.50

RIFERIMENTO COMPUTO METRICO PARAGRAFO -A- SISTEMAZIONE AREE A VERDE ATTREZZATO

VOCE A9

NUMERO ALBERI DA ABBATTERE	55

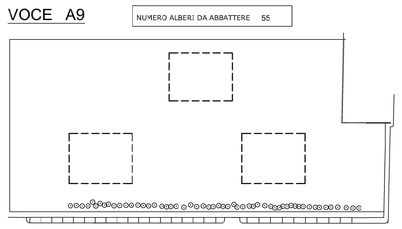

RIFERIMENTO COMPUTO METRICO PARAGRAFO -E- ILLUMINAZIONE PUBBLICA

VOCE E1

RETE ILLUMINAZIONE PUBBLICA IN VARIANTE		
n. punti luce singoli		59

Alberi alto fusto

- fraxinus excelsius, quercus cerris
- acer campestre, cornus florida fiore rosa,liriodendron tulipifera
- pyrus calleryana 'chanticleer', carpinus betulus 'pyramidalis'

Specie vegetali arbustive

- Abelia grandiflora, Cornus alba "Sibirica", Hydrangea paniculata "Limelight", Philadelphus coronarius

Specie vegetali tappezzanti

- Hypericum calycinum, Lonicera nitida "Maygreen", Hakonechloa macra 'Aureola', Carex oshimensis 'Everest', Carex "Milk Chocolate", Ajuga reptans "Burgundy Glow", Festuca glauca "Promefield Blue", Sesleria autumnalis

LEGENDA DEI MATERIALI

1. Cordone in pietra 15x25
2. Lampioni con pozzetto al piede
3. Cestini - Modello conforme al tipologico adottato nell'appalto di servizi di igiene urbana.
4. Pozzetti Raccolta acque meteoriche
5. Griglie Raccolta acque meteoriche
6. Scivolo per carrozzina
7. Segnaletica stradale orizzontale a vernice
8. Pozzetti a bocca di lupo
9. Predisposizione colonnine ricarica auto
10. Casetta dell'acqua

- STALLI CARRABILI IN PIASTRELLE DI PORFIDO SU MASSETTO IN CEMENTO - C
- PAVIMENTAZIONE IN CUBETTI DI PORFIDO SU LETTO DI SABBIA - P
- PAVIMENTAZIONE IN ASFALTO - G
- PAVIMENTAZIONE AREA GIOCO
- PAVIMENTAZIONE IN ASFALTO - M
- AREE A VERDE - V
- PAVIMENTAZIONE IN CEMENTO PETTINATO
- IPOTESI AREA DI CANTIERE PER FUTURA REALIZZAZIONE EDIFICIO AD USO BIBLIOTECA

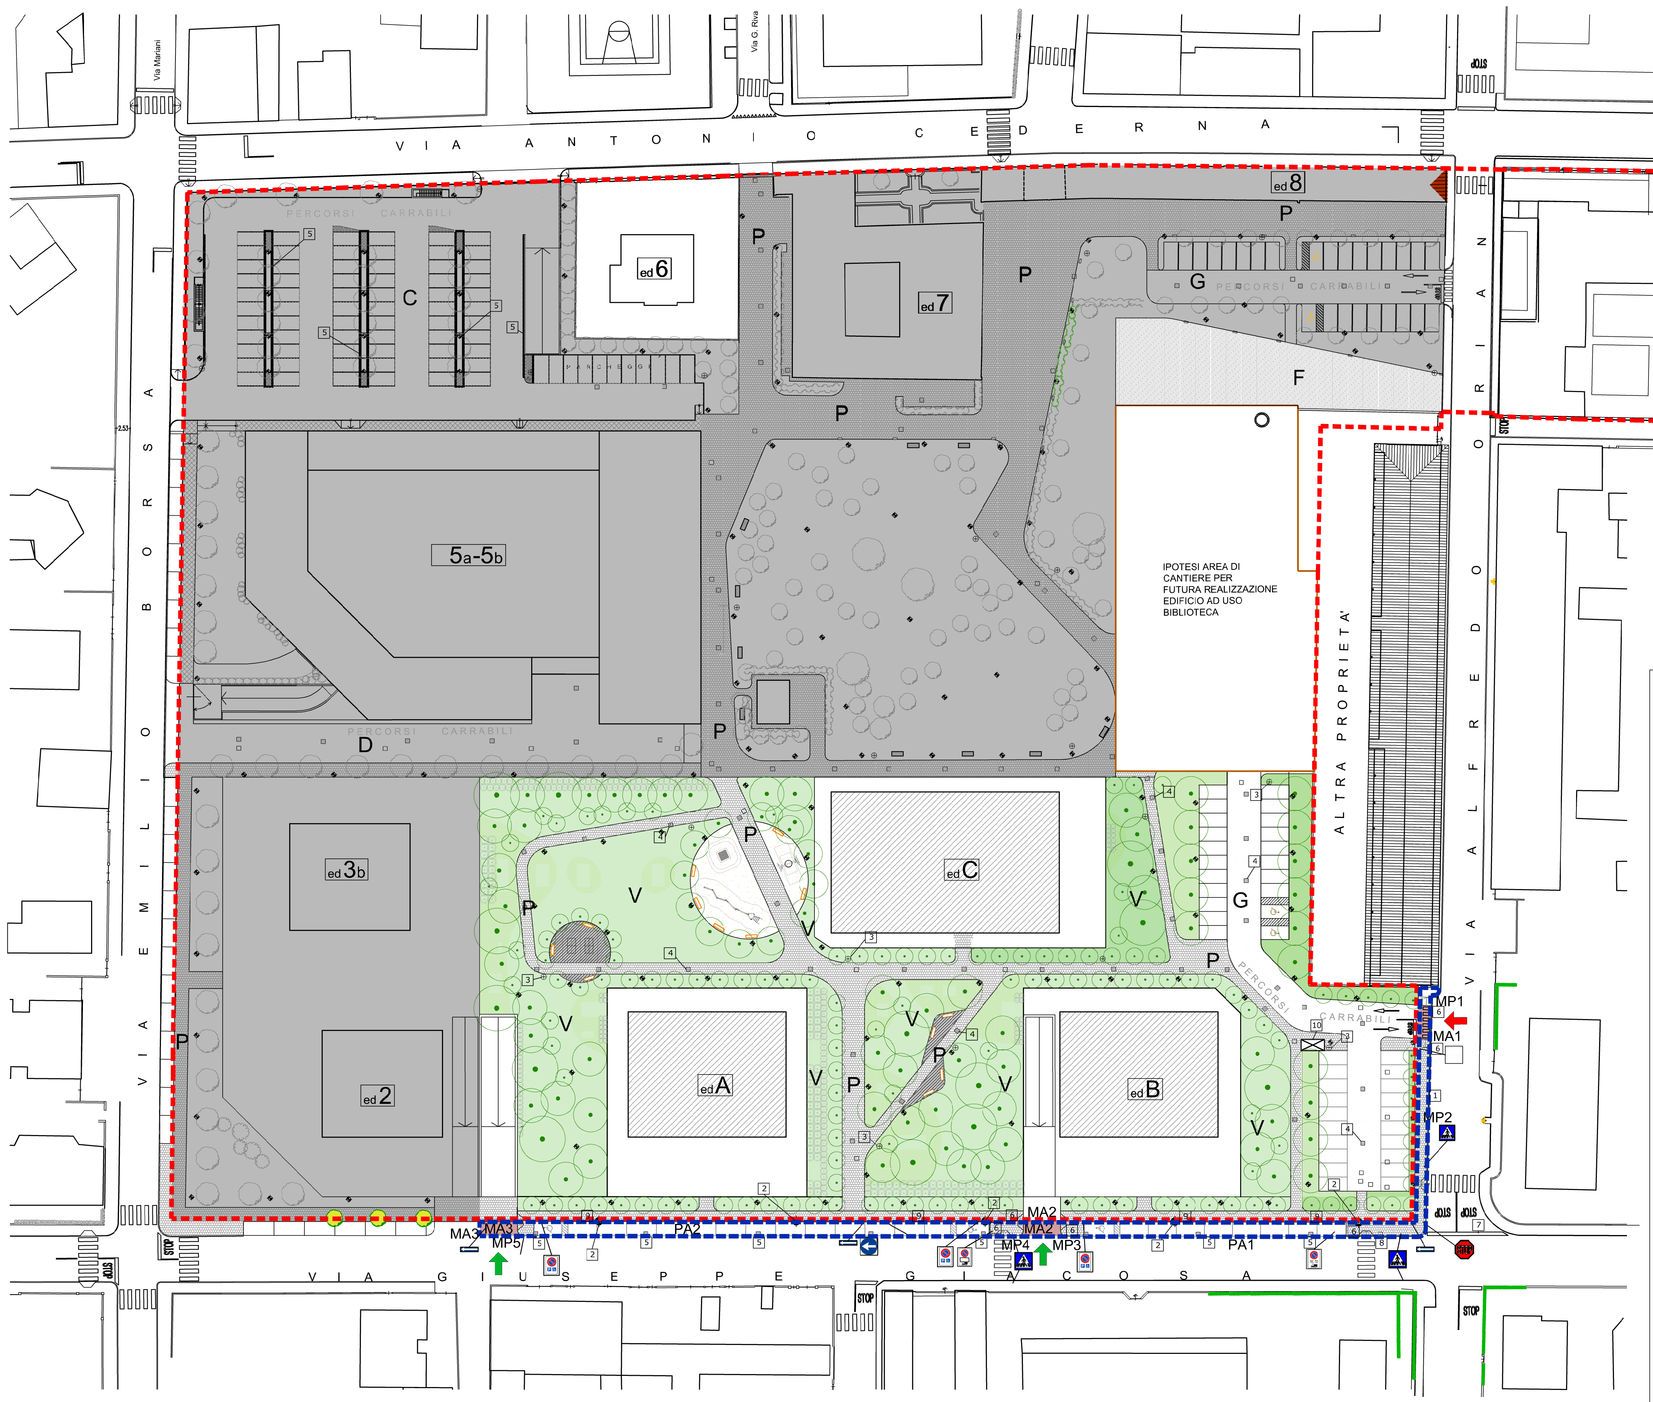

- OPERE GIA' REALIZZATE E COLLAUDATE
- OPERE ESTERNE AL PERIMETRO

COMUNE DI MONZA

Assessorato allo Sviluppo del Territorio e dell'Ambiente
Settore Governo del Territorio, SUAP, SUE, Patrimonio

VARIANTE AL PIANO PARTICOLAREGGIATO "EX COTONIFICIO CEDERNA"
via Cederna - Borsa - Giacosa - Oriani

TAV.	TITOLO		
12	OPERE DI URBANIZZAZIONE: SCHEMI CALCOLO SUPERFICI	Data:	05.2023
		Scala	1:500

IL DIRIGENTE DEL SETTORE GOVERNO DEL TERRITORIO SUAP, SUE, PATRIMONIO

IL PROGETTISTA
Studio LONATI e BALCONI
Ing. LONATI MARCO
Geom. BALCONI ALBERTO
Ing. BALCONI ROSSELLA