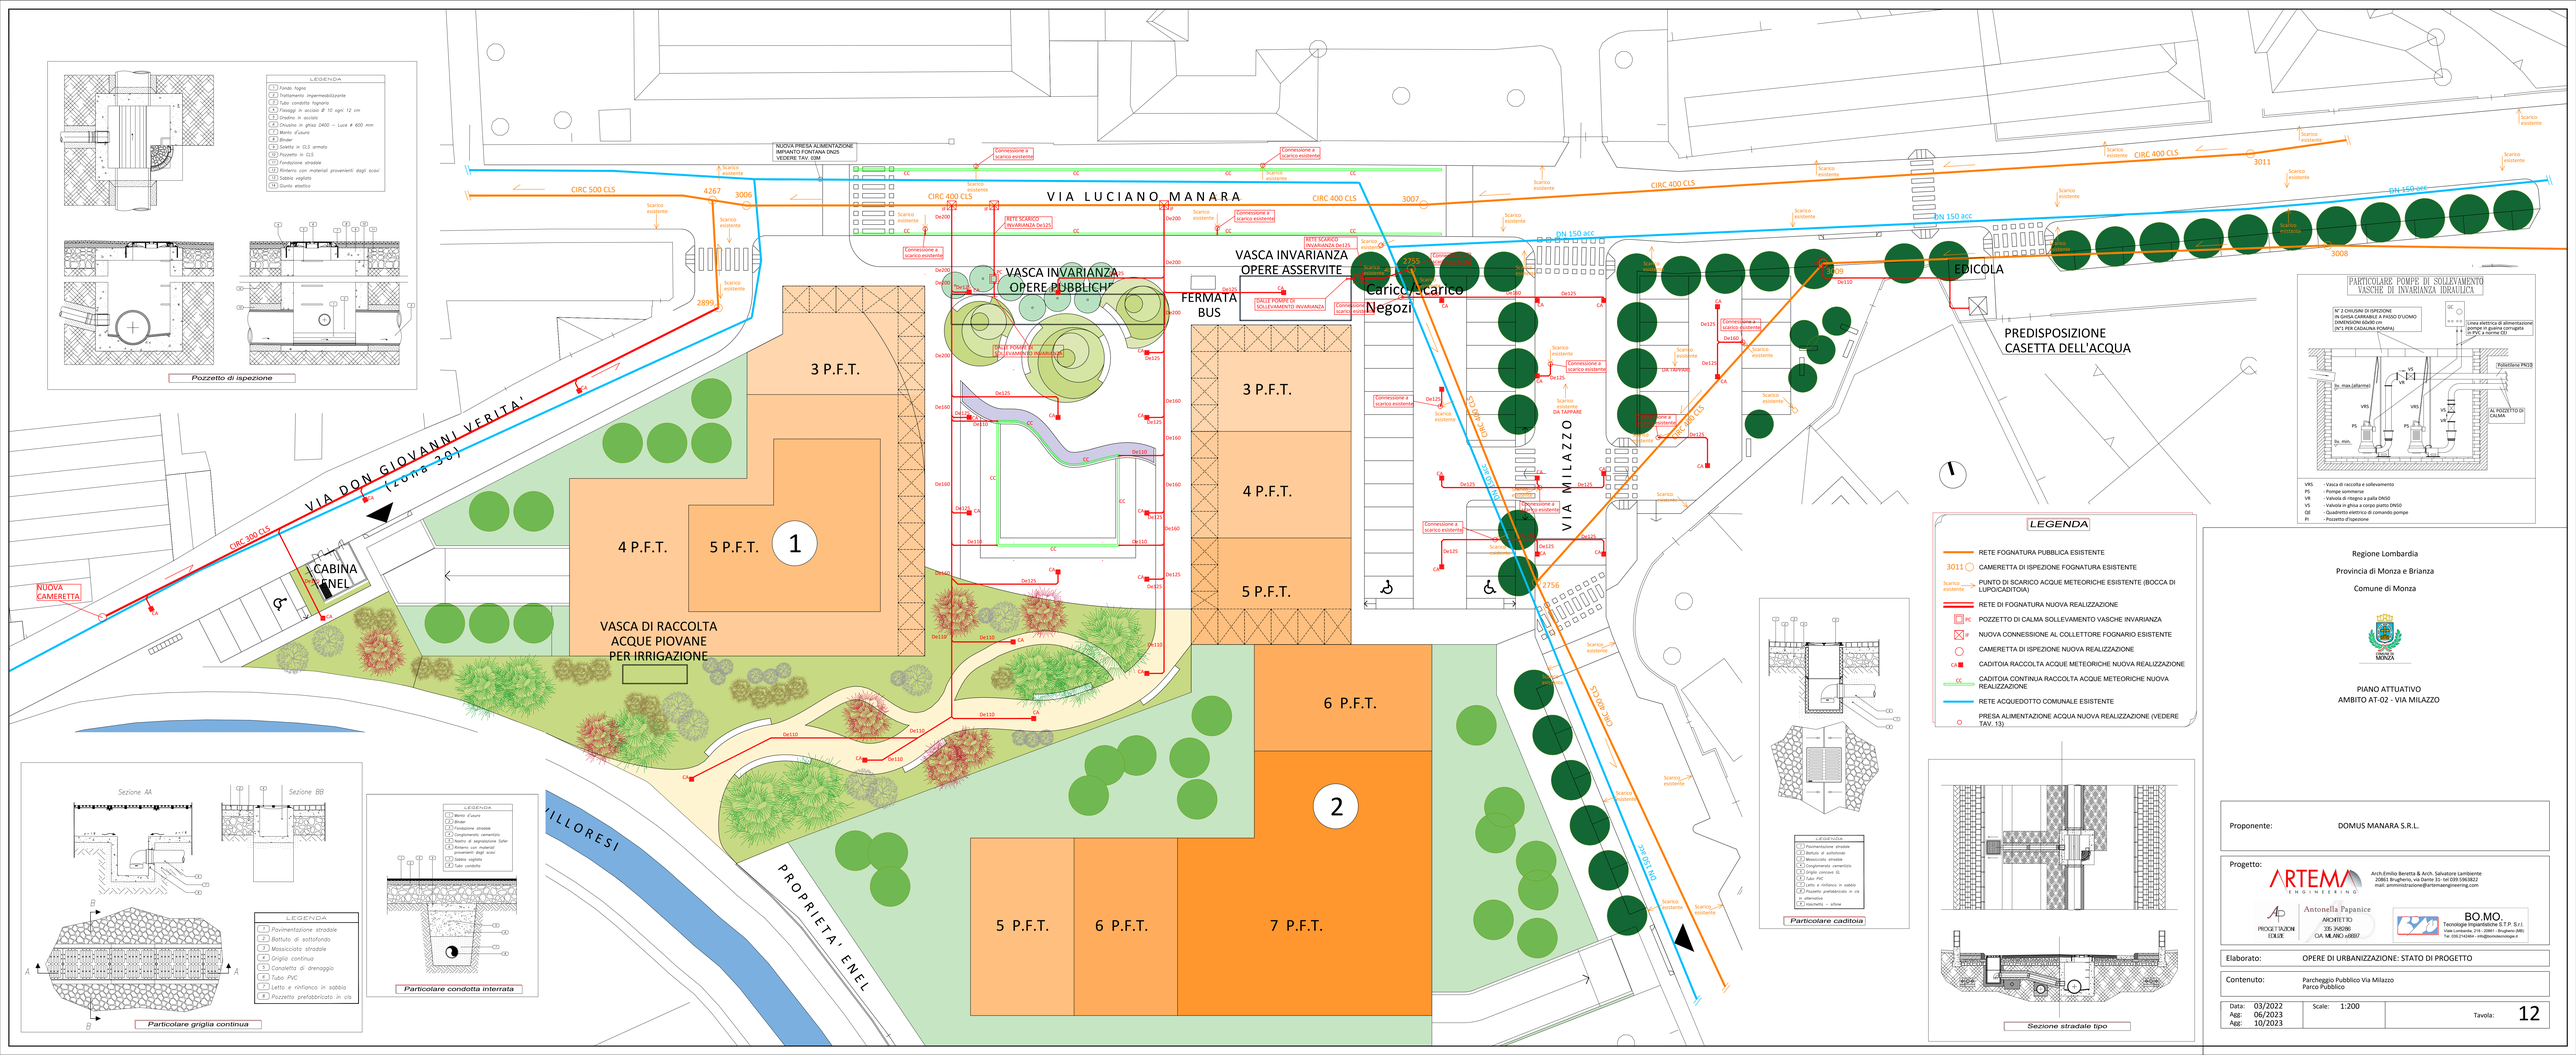

Regione Lombardia

Provincia di Monza e Brianza

Comune di Monza

PIANO ATTUATIVO
AMBITO AT-02 - VIA MILAZZO

Proponente: DOMUS MANARA S.R.L.

Progetto:

ARTEMA ENGINEERING
Arch.Emilio Beretta & Arch. Salvatore Lambiente
20861 Brugherio, via Dante 31- tel 039.5963822
mail: amministrazione@artemaengineering.com

Antonella Papanice
ARCHITETTO
DIS. INGEGNERE
CIA MILANO n5887
PROGETTAZIONE COLLE

BO.MO.
Tecnologie Impiantistiche S.T.P. S.r.l.
Viale Lombardia 10 - 20861 - Brugherio (MB)
Tel. 039.2142464 - info@bomo-stp.it

Elaborato: OPERE DI URBANIZZAZIONE: STATO DI PROGETTO

Contenuto: Parcheggio Pubblico Via Milazzo
Parco Pubblico

Data: 03/2022 Agg: 06/2023 Agg: 10/2023	Scale: 1:200	Tavola:	12