


SEZIONE A-A'

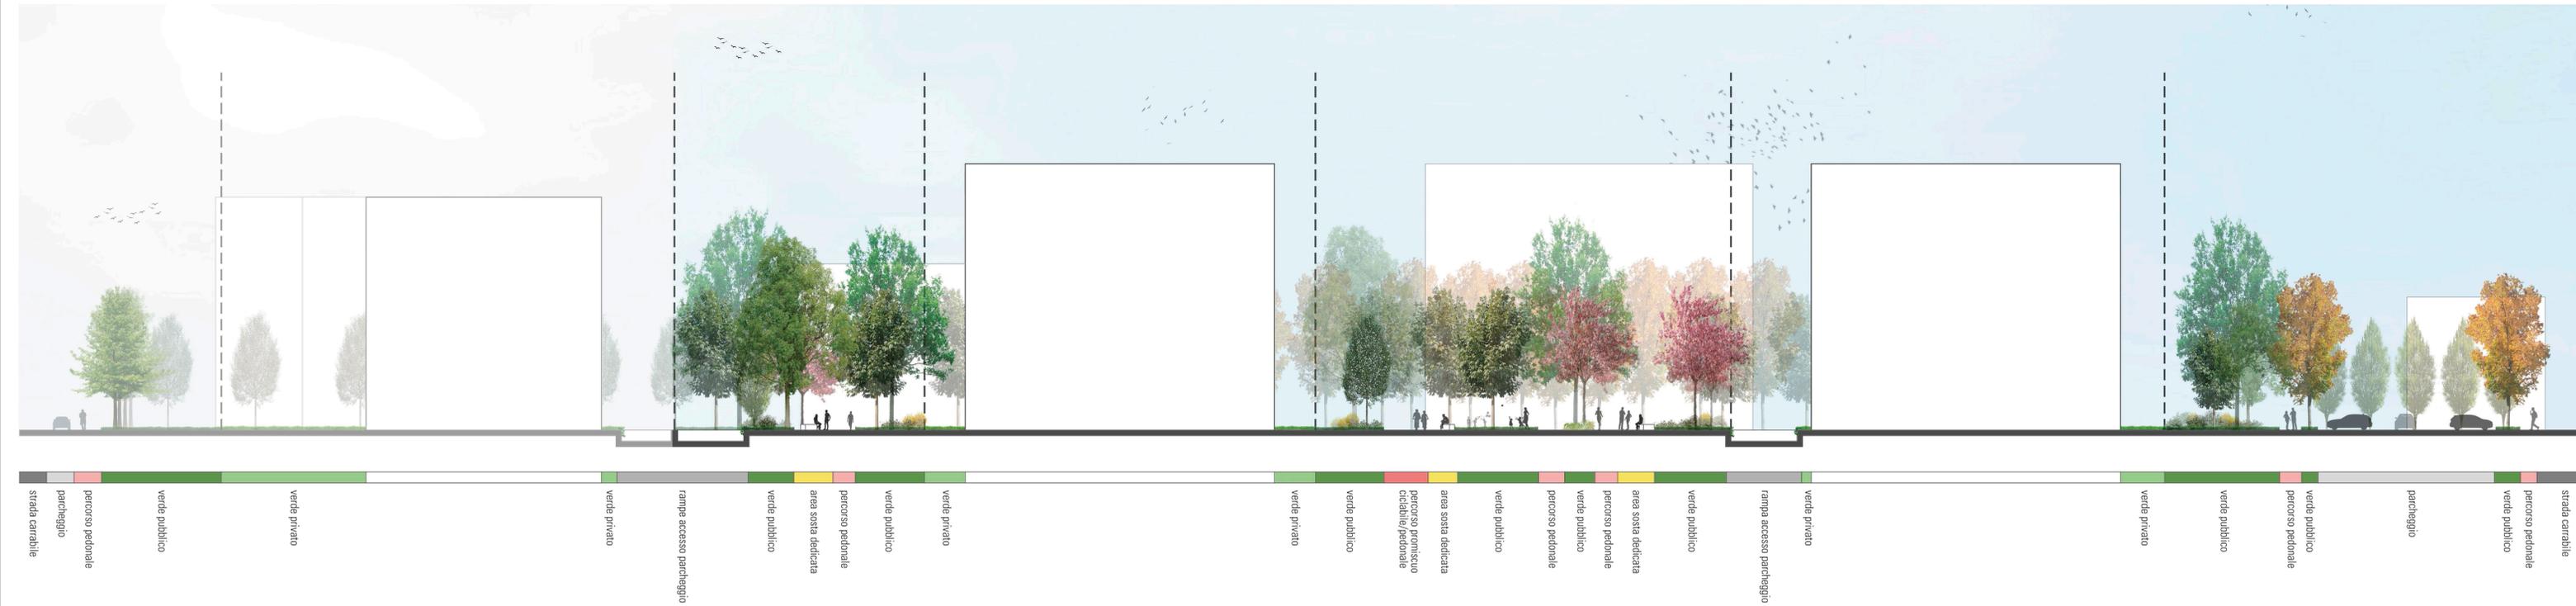

SEZIONE B-B'



KEYPLAN



Assessorato allo Sviluppo del Territorio e dell'Ambiente
 Settore Governo del Territorio, SUAP, SUE, Patrimonio

VARIANTE AL PIANO PARTICOLAREGGIATO "EX COTONIFICIO CEDERNA" via Cederna - Borsa - Giacosa - Oriani

TAV. 17	TITOLO PROGETTO PAESAGGISTICO SEZIONI AMBIENTALI INDICATIVE	Data: 08.2021 Scala: 1:200
---------	--	-------------------------------

IL DIRIGENTE DEL SETTORE GOVERNO DEL TERRITORIO SUAP, SUE, PATRIMONIO

IL PROGETTISTA
 Studio LONATI e BALCONI
 Ing. LONATI MARCO
 Geom. BALCONI ALBERTO
 Ing. BALCONI ROSSELLA



PROGETTO PAESAGGISTICO Arch. Paesaggista DIEGO BARONCHELLI